


DOM LUDOWY W MRUKOWEJ - TERMOMODERNIZACJA I PRZEBUDOWA

INWENTARYZACJA - RZUT PIWNIC SKALA 1:100

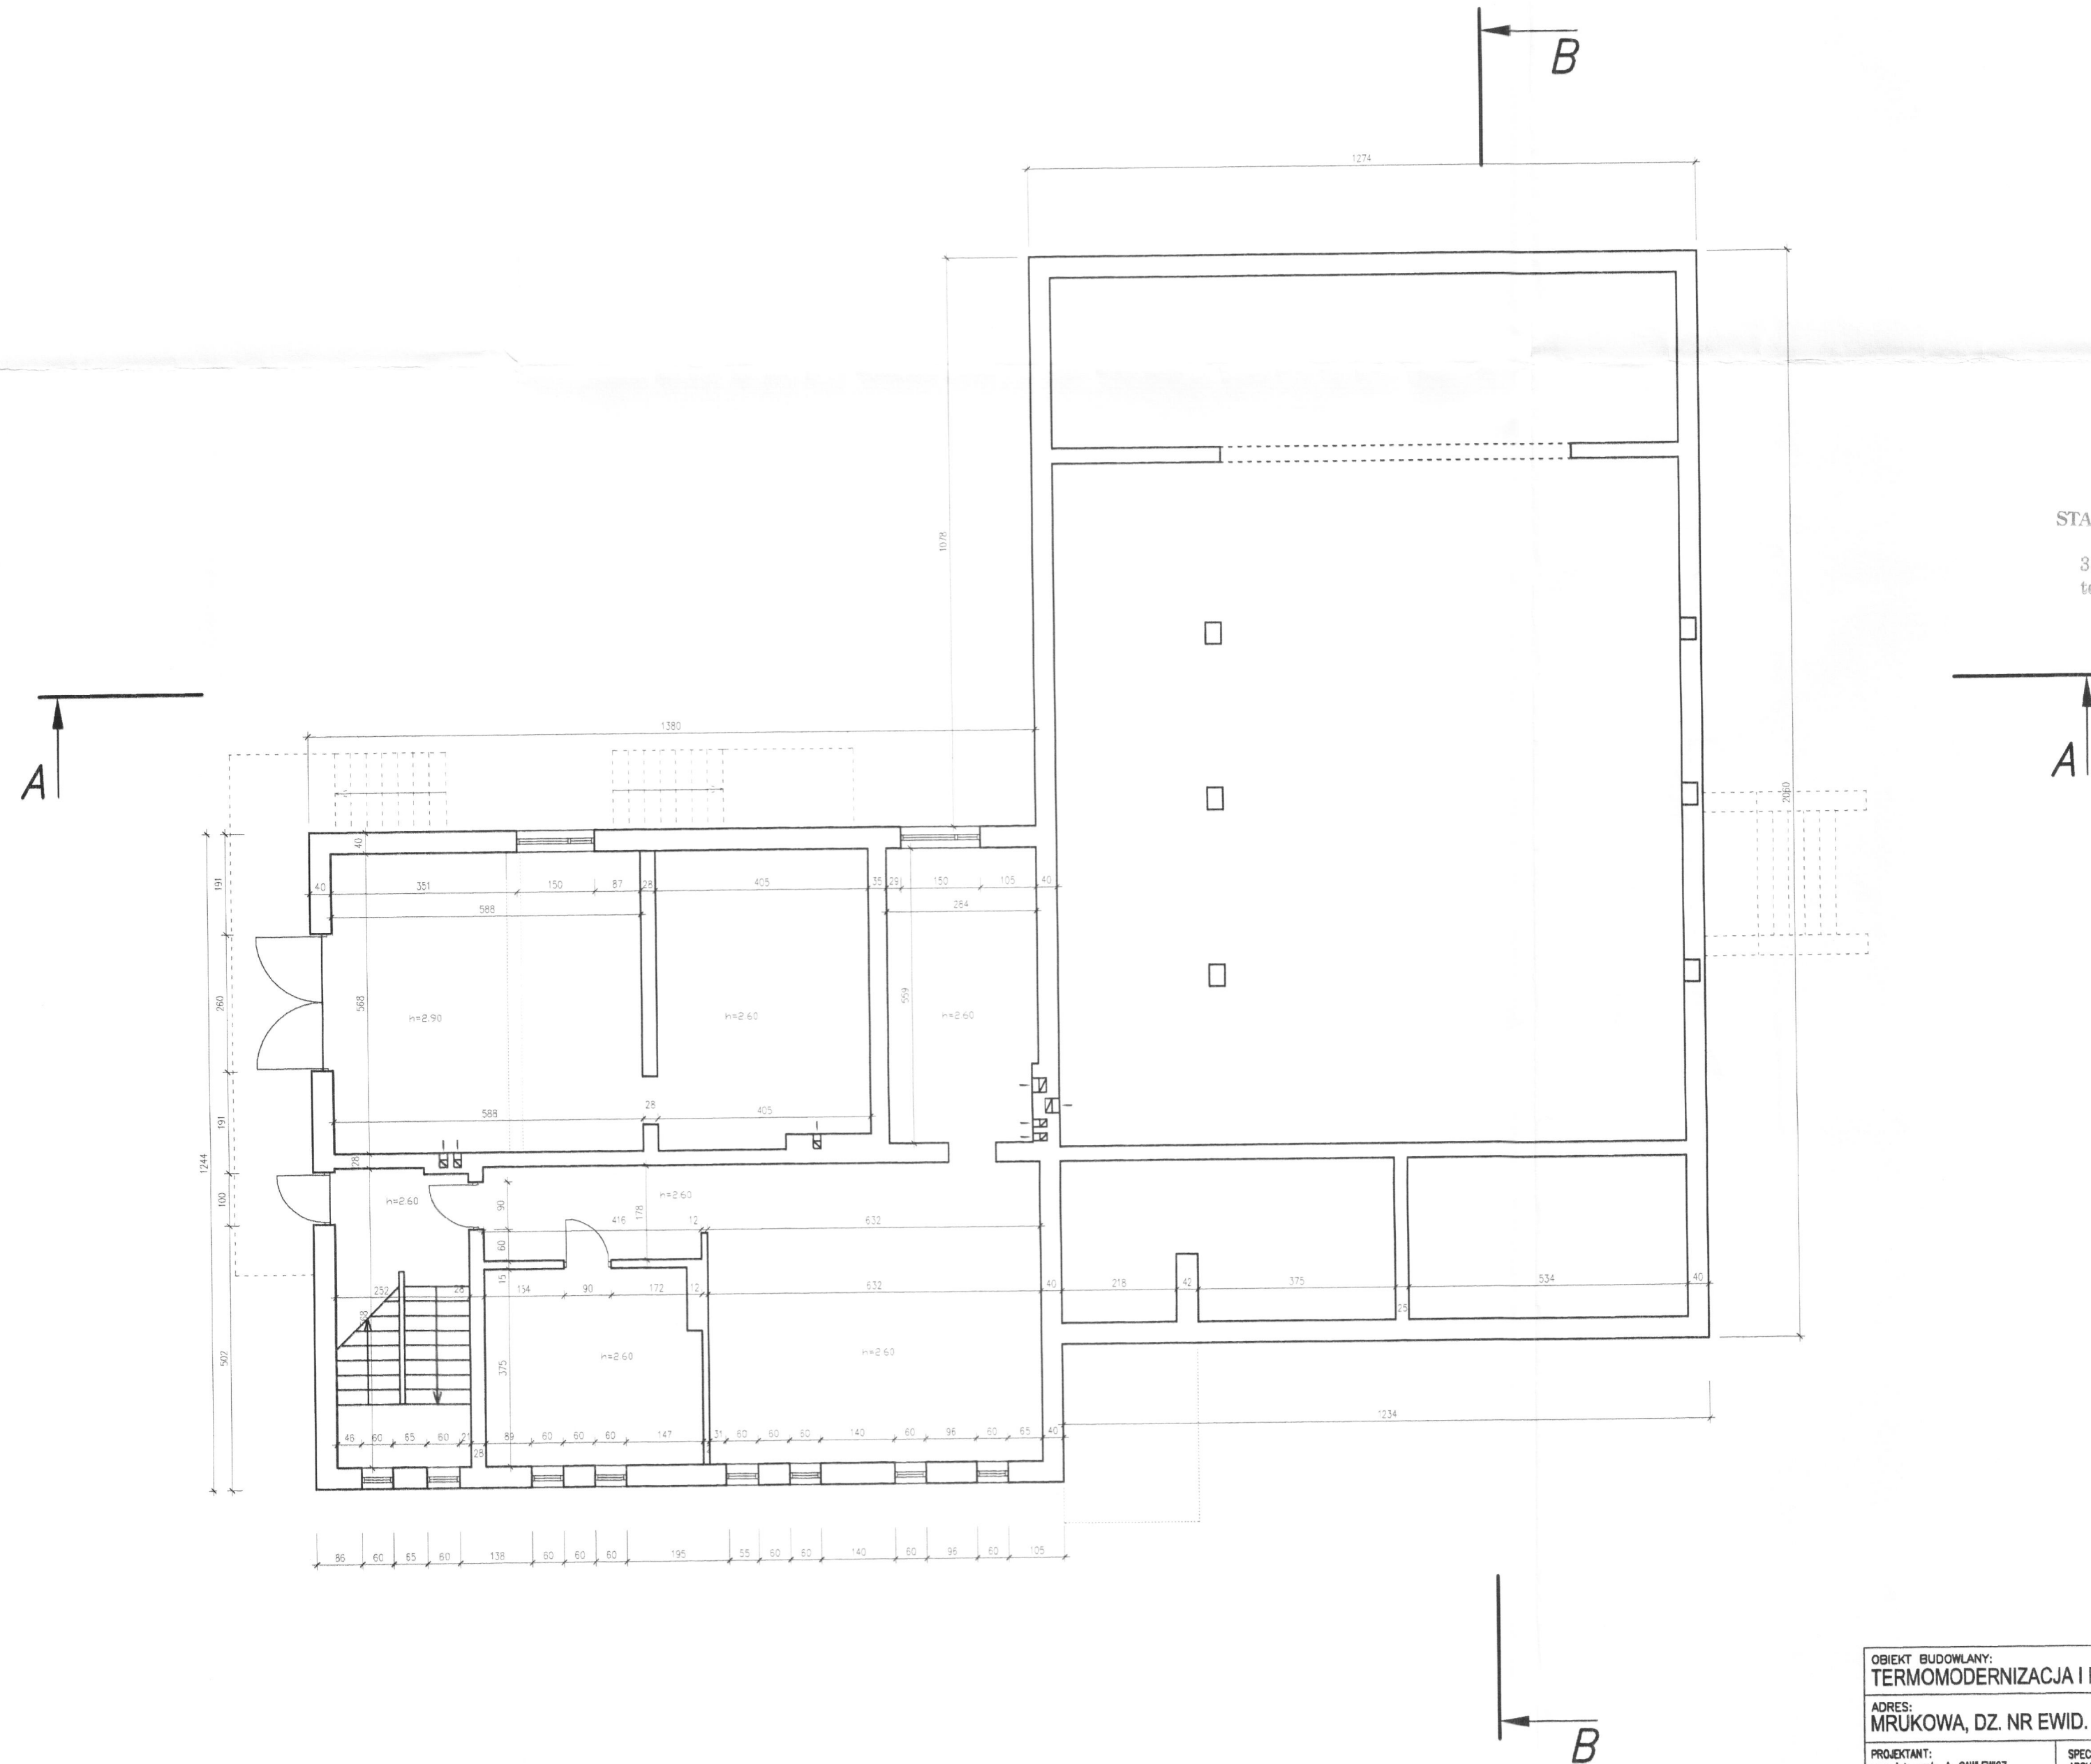

STAROSTWO POWIATOWE  
w JAŚLE  
38-200 Jasło, Rynek 18  
tel./fax (013) 44 834 10

OBIEKT BUDOWLANY: TERMOMODERNIZACJA I PRZEBUDOWA DOMU LUDOWEGO				
ADRES: MRUKOWA, DZ. NR EWID. 323 OBR. MRUKOWA				
PROJEKTANT: mgr inż. arch. A. GAWLEWICZ	SPECJALNOŚĆ: ARCHITEKT.	NR UPRAWNIENIA: RP-Upr / 289/91	DATA: 02.2009	PODPIS: 
RZUT PIWNIC - INWENTARYZACJA			SKALA: 1:100	NR RYS.: 1