


PROJEKT ZAGOSPODAROWANIA TERENU

LEGENDA:

Granica Opracowania: **abcd**

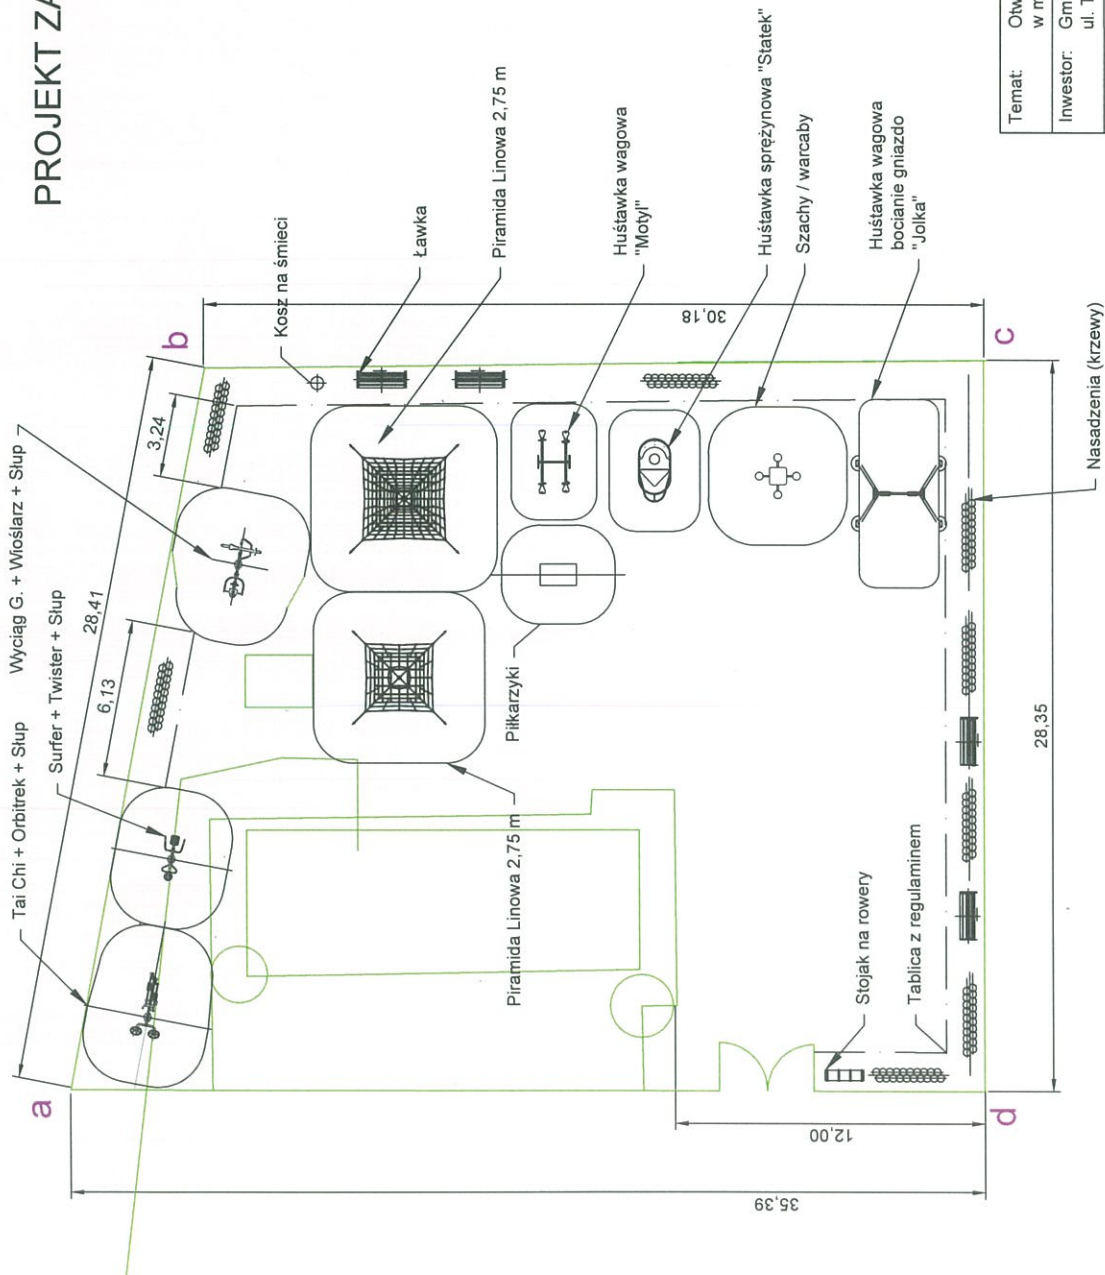

MICHAŁÓW 45A 05-079 OKUNIEW
NIP 822 186 10 35 REGON 016046076
TEL: 608 016 527;
EMAIL: domretro@wp.pl

Temat: Otwarta Strefa Aktywności OSA - 2019 w miejscowości Poschła, Gmina Parysów			
Inwestor: Gmina Parysów, ul. T. Kościuszki 28, 08-441 Parysów			
Adres obiektu: Obreń ewid. 140309_2.0006 Poschła, Dz. nr 191/5, 191/8			
Treść rys.: PROJEKT ZAGOSPODAROWANIA TERENU Rozmieszczenie urządzeń		Nr. rysunku: 2	Revizja: 1
Opracował:	Nr uprawn. bud.:	Podpis:	Skala: 1 : 200
Zaprojektował: mgr inż. arch. Piotr Krawiec	Nr uprawn. bud.:	Podpis:	Faza: ZTE
	MA/062/13		Data: 02.2019
			Branża: budowlana