


# RZUT DACHU

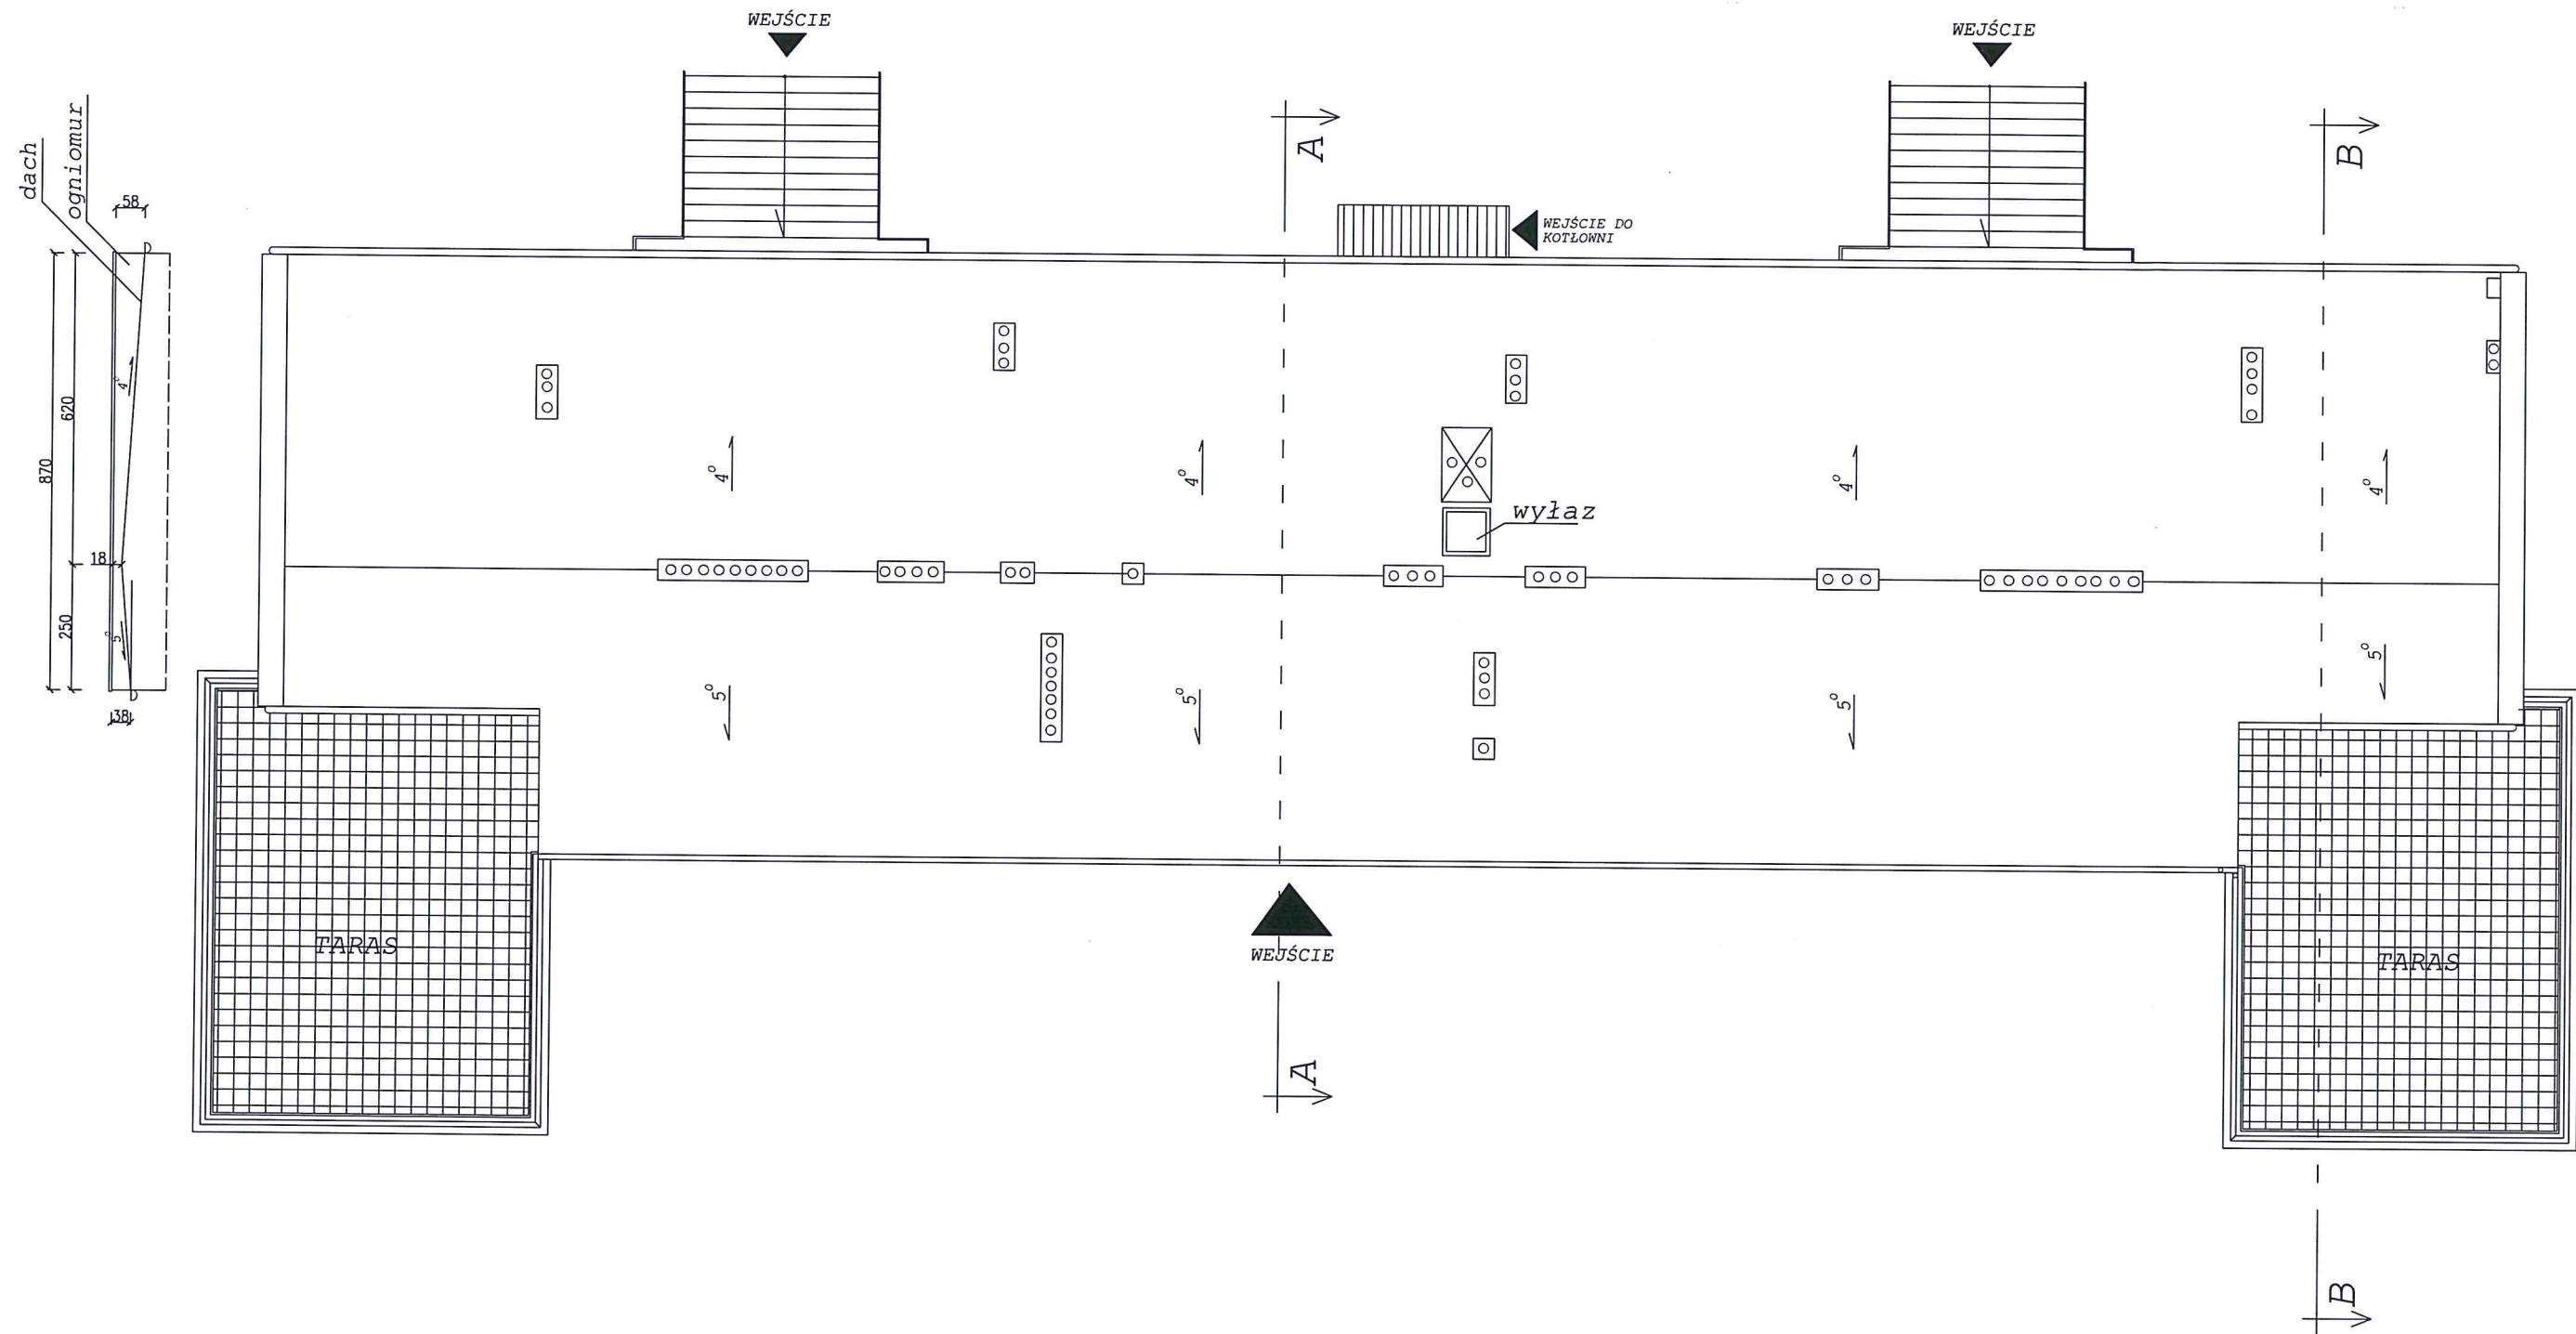

ZAKŁAD USŁUG TECHNICZNYCH "ANBUD"			
NAZWA	TERMOMODERNIZACJA BUDYNKU PRZEDSZKOLA W PIŁAWIE GÓRNEJ		
ADRES	PIŁAWA GÓRNA UL.A.MICKIEWICZA 5		
INWESTOR	GMINA PIŁAWA GÓRNA		
BRANŻA	ARCHITEKTURA	skala 1:100	
PRZEDMIOT	RZUT DACHU	rys.nr A1	
PROJEKTANT	inż. Andrzej Budziński upr. UAN. VI-1/3/7/90	<i>[Signature]</i>	Asystent projektanta mgr inż. Natalia Gudź
DATA	Grudzień 2021r.		