

SPECYFIKACJA TECHNICZNA

ST- 0

B.00.00.00 WYMAGANIA OGÓLNE

SPIS TREŚCI

SPIS TREŚCI

1. WSTĘP

- 1.1. Przedmiot Specyfikacji Technicznej
- 1.2. Zakres stosowania ST
- 1.3. Zakres Robót objętych ST
- 1.4. Określenia podstawowe
- 1.5. Ogólne wymagania dotyczące robót

2. MATERIAŁY

- 2.1. Źródła szukania materiałów
- 2.2. Pozyskiwanie materiałów miejscowych
- 2.3. Inspekcja wytwórni materiałów
- 2.4. Materiały nie odpowiadające wymaganiom
- 2.5. Przechowywanie i składowanie materiałów
- 2.6. Wariantowe stosowanie materiałów

3. SPRZĘT

4. TRANSPORT I SKŁADOWANIE

- 4.1. Ogólne wymagania dotyczące transportu
- 4.2. Wymagania dotyczące przewozu po drogach publicznych

5. WYKONANIE ROBÓT

- 5.1. Ogólne zasady wykonywania Robót

6. KONTROLA JAKOŚCI ROBÓT

- 6.1. Program Zapewnienia Jakości (PZJ)
- 6.2. Zasady kontroli jakości Robót
- 6.3. Pobieranie próbek
- 6.4. Badania i pomiary
- 6.5. Raporty z badań
- 6.6. Badania prowadzone przez Inspektora Nadzoru
- 6.7. Atesty jakości materiałów i urządzeń
- 6.8. Dokumenty budowy

7. OBMIAR ROBÓT

- 7.1. Ogólne zasady obmiaru Robót
- 7.2. Zasady określania ilości Robót i materiałów
- 7.3. Urządzenia i sprzęt pomiarowy
- 7.4. Czas przeprowadzania obmiaru

8. ODBIÓR ROBÓT

- 8.1. Rodzaje odbiorów Robót
- 8.2. Odbiór Robót zanikających i ulegających zakryciu
- 8.3. Odbiór częściowy
- 8.4. Odbiór ostateczny Robót (końcowy)
- 8.5. Odbiór pogwarancyjny

9. PODSTAWA PŁATNOŚCI

- 9.1. Ustalenia ogólne

9.2. Zaplecze Zamawiającego

10. PRZEPISY ZWIĄZANE

1. WSTĘP

1.1. Przedmiot Specyfikacji Technicznej

Specyfikacja Techniczna ST-0 “Wymagania Ogólne” odnosi się do wymagań technicznych dotyczących wykonania i odbioru robót, które zostaną wykonane w ramach zadania budowy Szkolnego Placu Zabaw przy Zespole Szkół w Czernicu.

1.2. Zakres stosowania ST

Specyfikację Techniczną jako część Dokumentów Przetargowych i Kontraktowych, należy odczytywać i rozumieć w odniesieniu do zlecenia wykonania Robót opisanych w pkt. 1.1.

Wymagania Ogólne należy rozumieć i stosować w powiązaniu z niżej wymienionymi Szczegółowymi Specyfikacjami Technicznymi:

SST-01 B.01.00.00 – Roboty przygotowawcze

SST-02 B.02.00.00 – Roboty ziemne – CPV 45100000-8

SST-03 B.03.00.00 – Podbudowa pod nawierzchnię – CPV 45100000-8

SST-04 B.04.00.00 – Nawierzchnia poliuretanowa – CPV 45236210-5

SST-05 B.05.00.00 – Urządzenia sportowe – CPV 45340000-2

– Obrzeża betonowe – CPV 45212221-1

W różnych miejscach Specyfikacji Technicznej podane są odnośniki do norm krajowych.

Normy te winny być traktowane jako integralna część Specyfikacji Technicznych czytane

w połączeniu z Dokumentacją Projektową i Specyfikacjami, w których są wymienione.

Wykonawca jest zobowiązany do przestrzegania innych norm krajowych, które obowiązują w związku z wykonywaniem prac objętych Kontraktem i stosowania ich postanowień na równi z wszystkimi innymi wymaganiami, zawartymi w Specyfikacjach Technicznych. Zakłada się, iż Wykonawca dogłębnie zaznajomi się z treścią i wymaganiami tych norm.

1.3. Zakres Robót objętych ST

Zakres Robót obejmuje wykonanie szkolnego placu zabaw o nawierzchni syntetycznej wraz z wyposażeniem.

1.4. Określenia podstawowe

Obiekt budowlany – należy przez to rozumieć:

— Budowlę stanowiącą całość techniczno-użytkową wraz z instalacjami i urządzeniami;

— Obiekt małej architektury;

Budowla – obiekt budowlany nie będący budynkiem lub obiektem małej architektury, jak:

lotnisko, drogi, linie kolejowe, mosty, estakady, tunele, sieci techniczne, wolno stojące maszty antenowe, wolno stojące trwale związane z gruntem urządzenia reklamowe, budowle ziemne, obronne (fortyfikacje), ochronne, hydrotechniczne, zbiorniki, wolnostojące instalacje

przemysłowe lub urządzenia techniczne, oczyszczalnie ścieków, składowiska odpadów, stacje uzdatniania wody, konstrukcje oporowe, nadziemne i podziemne przejścia dla pieszych, sieci uzbrojenia terenu, budowle sportowe, cmentarze, pomniki, a także części budowlane urządzeń technicznych (kotłów, pieców przemysłowych i

innych urządzeń) oraz fundamenty pod maszyny i urządzenia, jako odrębne pod względem technicznym części przedmiotów składających się na całość użytkową.

Obiekt małej architektury – niewielkie obiekty, a w szczególności:

- a) Kult religijny, jak: kapliczki, krzyże przydrożne, figurki;
- b) Posągi, wodotryski i inne obiekty architektury ogrodowej;
- c) Użytkowe służące rekreacji codziennej utrzymaniu porządku, jak: piaskownice, huštawki, drabinki, śmietniki.

Tymczasowy obiekt budowlany – obiekt budowlany przeznaczony do tymczasowego użytkowania w okresie krótszym od jego trwałości technicznej, przewidziany do przeniesienia w inne miejsce lub rozbiórki, a także obiekt budowlany niepołączony trwale z gruntem, jak: strzelnice, kioski uliczne, pawilony sprzedaży ulicznej i wystawowe, przekrycia namiotowe i powłoki pneumatyczne, urządzenia rozrywkowe, barakowozy, obiekty kontenerowe.

Budowa – wykonanie obiektu budowlanego w określonym miejscu, a także odbudowę, rozbudowę, nadbudowę obiektu budowlanego.

Roboty budowlane – prace polegające na budowie, przebudowie, montażu remoncie lub rozbiórce obiektu budowlanego.

Remont - wykonanie w istniejącym obiekcie budowlanym robót budowlanych polegających na odtworzeniu stanu pierwotnego, a niestanowiących bieżącej konserwacji;

Urządzenia budowlane – urządzenie techniczne związane z obiektem budowlanym zapewniające możliwość użytkowania obiektu zgodnie z jego przeznaczeniem, jak przyłącza i urządzenia instalacyjne, w tym służące oczyszczaniu lub gromadzeniu ścieków, a także przejazdy, ogrodzenia, place postojowe i place pod śmietniki.

Teren budowy – przestrzeń, w której prowadzone są roboty budowlane wraz z przestrzenią zajmowaną przez urządzenia zaplecza budowy.

Prawo do dysponowania nieruchomością na cele budowy – tytuł prawny wynikający z prawa własności, użytkowania wieczystego, zarządu, ograniczonego prawa rzeczowego albo stosunku zobowiązanego, przewidującego uprawnienia do wykonania robót budowlanych.

Pozwolenie na budowę – decyzja administracyjna zezwalająca na rozpoczęcie i prowadzenie budowy lub wykonanie robót budowlanych innych niż budowa obiektu budowlanego.

Dokumentacja budowy – pozwolenie na budowę wraz z załączonym projektem budowlanym, dziennik budowy, protokoły odbiorów częściowych i końcowych, w miarę potrzeby, rysunki i opisy służące realizacji obiektu, operaty geodezyjne i książkę obmiarów, a w przypadku realizacji obiektów metodą montażu – także dziennik montażu.

Dokumentacja powykonawcza – dokumentacja budowy z naniesionymi zmianami dokonanymi w toku wykonywania robót oraz geodezyjnymi pomiarami

powykonawczymi.

Teren zamknięty – teren, o którym mowa w przepisach prawa geodezyjnego i kartograficznego:

- Obronności lub bezpieczeństwa państwa, będący w dyspozycji jednostek organizacyjnych podległych Ministrowi Obrony Narodowej, Ministrowi Spraw Wewnętrznych i Administracji oraz Ministrowi Spraw Zagranicznych;
- Bezpośredniego wydobywania kopalni ze złoża, będący w dyspozycji zakład górniczego;

Właściwy organ – należy przez to rozumieć organ nadzoru architektoniczno – budowlanego lub organ specjalistycznego nadzoru budowlanego, stosowanie do ich właściwości określonych w rozdziale 8

Wyrób budowlany – wyrób w rozumieniu przepisów o ocenie zgodności, wytworzony w celu wbudowania, wmontowania, zainstalowania lub zastosowania w sposób trwały w obiekcie budowlanym, wprowadzony do obrotu jako wyrób pojedynczy lub jako zestaw wyborów do stosowania we wzajemnym połączeniu stanowiącym integralną całość użytkową.

Organ samorządu zawodowego – organ określony w ustawie z dnia 15 grudnia 2000r. o samorządach zawodowych architektów, inżynierów budownictwa oraz urbanistów (Dz.U. z 2001r. Nr5, poz. 42 z późn. zm.)

Obszar oddziaływania obiektu – teren wyznaczony w otoczeniu budowlanym na podstawie przepisów odrębnych, wprowadzających związane z tym obiektem ograniczenia w zagospodarowaniu tego terenu.

Oplata – kwota należności wnoszona przez zobowiązanego za określone ustawą obowiązkowe kontrole dokonywane przez właściwy organ.

Droga tymczasowa (montażowa) – droga specjalnie przygotowana, przeznaczona do ruchu pojazdów obsługujących roboty budowlane na czas ich wykonania, przewidzianą do usunięcia po ich zakończeniu.

Dziennik budowy – dziennik wydany przez właściwy organ zgodnie z obowiązującymi przepisami, stanowiący urzędowy dokument przebiegu robót budowlanych oraz zdarzeń i okoliczności zachodzących w czasie wykonywania robót.

Kierownik budowy - osoba wyznaczona przez Wykonawcę, upoważniona do kierowania Robotami i do występowania w jego imieniu w sprawach realizacji kontraktu , ponosząca ustawową odpowiedzialność za prowadzoną budowę.

Rejestr obmiarów – akceptowana przez Inspektora nadzoru książka z ponumerowanymi stronami, służąca do wpisywania przez Wykonawcę obmiaru dokonanych robót w formie wyliczeń, szkiców i ewentualnie dodatkowych załączników. Wpisy w rejestrze obmiarów podlegają potwierdzeniu przez Inspektora nadzoru budowlanego.

Część obiektu lub etap wykonania – część wykonania obiektu budowlanego zdolną do

spełnienia przewidywanych funkcji techniczno – użytkowych i możliwą do odebrania i przekazania do eksploatacji.

Ustalenie techniczne – ustalenie podane w normach, aprobatkach technicznych i szczegółowych specyfikacjach technicznych.

Laboratorium – laboratorium jednostki naukowej, zamawiającego, wykonawcy lub inne laboratorium badawcze zaakceptowane przez Zamawiającego, niezbędne do przeprowadzenia niezbędnych badań i prób związanych z oceną jakości stosowanych wyrobów budowlanych oraz rodzajów przeprowadzonych robót.

Materiały - wszelkie tworzywa niezbędne do wykonania Robót, zgodne z Dokumentacją Projektową i Specyfikacjami Technicznymi, zaakceptowane przez Inżyniera. Materiały użyte do wykonania robót powinny być nowe i pełnowartościowe, za wyjątkiem materiałów używanych do odtworzenia części chodników, krawężników, nawierzchni z płyt betonowych, w pozycjach kosztorysu, w których zostało to wskazane jako „materiał z odzysku”.

Odpowiednia (bliska) zgodność - zgodność wykonywanych Robót z dopuszczonymi tolerancjami, a jeśli przedział tolerancji nie został określony - z przeciętnymi tolerancjami, przyjmowanymi zwyczajowo dla danego rodzaju Robót budowlanych.

Polecenie Inspektora Nadzoru – wszelkie polecenie przekazane Wykonawcy przez Inspektora nadzoru w formie pisemnej dotyczące sposobu realizacji robót lub innych spraw związanych z prowadzeniem budowy.

Projektant - uprawniona osoba prawna lub fizyczna będąca autorem Dokumentacji Projektowej lub adaptacji projektu typowego.

Przedmiar robót – zestawienie przewidzianych do wykonania robót według technologicznej kolejności ich wykonania wraz z obliczeniem i podaniem ilości robót w ustalonych jednostkach przedmiarowych.

Rekultywacja – roboty mające na celu uporządkowania i przywrócenie pierwotnych funkcji terenu naruszonego w czasie realizacji budowy lub robót budowlanych

Aprobata techniczna – dokument potwierdzający pozytywną ocenę techniczną wyrobu stwierdzającą jego przydatność do stosowania w określonych warunkach, wydany przez jednostkę upoważnioną do udzielania aprobat technicznych; spis jednostek aprobujących zestawiony jest w Rozporządzeniu Ministra Gospodarki Przestrzennej i Budownictwa z dnia 19 grudnia 1994 r. W sprawie aprobat i kryteriów technicznych dotyczących wyrobów budowlanych (Dz. U. Nr 10 z dnia 8 lutego 1995 r. Poz.48, rozdział 2).

Certyfikat zgodności – dokument wydany zgodnie z zasadami systemu certyfikacji wykazujący, że zapewniono odpowiedni stopień zaufania, iż należycie zidentyfikowano wyrób, proces lub usługa są zgodne z określoną normą lub innymi dokumentami normatywnymi w odniesieniu do wyrobów dopuszczonych do obrotu i stosowania. W budownictwie (zgodnie z Ustawą z dnia 7 lipca 1994 r. Prawo budowlane, art. 10) certyfikat zgodności wykazuje, że zapewniono zgodność wyrobu z PN lub aprobatą techniczną (w wypadku wyrobów, dla których nie ustalono PN).

Znak zgodności – zastrzeżony znak, nadawany lub stosowany zgodnie z zasadami systemu certyfikacji, wskazujący, że zapewniono odpowiedni stopień zaufania iż dany wyrób, proces lub usługa są zgodne z określoną normą lub innym dokumentem normatywnym.

Skala – jest definiowana jako wszystkie materiały wymagające – zdaniem Inspektora Nadzoru – wysadzenia lub zastosowania klinów metalowych i młotów dwuręcznych, lub zastosowania wierceń pneumatycznych w celu ich usunięcia, których to materiałów nie można wydobyć poprzez zrywanie ciągnikiem o mocy użytecznej równej co najmniej 150 KM z pojedynczą, wysokowydajną zrywarką zamontowaną z tyłu.

1.5.Ogólne wymagania dotyczące robót

Wykonawca Robót jest odpowiedzialny za jakość ich wykonania oraz za ich zgodność z Dokumentacją Projektową (Projekt Budowlany; Projekt Wykonawczy), Szczegółowymi Specyfikacjami Technicznymi i poleceniami Inspektora Nadzoru.

1.5.1. Przekazanie Terenu Budowy

Zamawiający w terminie określonym w dokumentach Umowy przekaze Wykonawcy Teren Budowy wraz ze wszystkimi wymaganymi uzgodnieniami prawnymi i administracyjnymi, poda lokalizację i współrzędne punktów głównych obiektu oraz reperów, przekaze Dziennik Budowy oraz jeden egzemplarz Dokumentacji Projektowej i jeden komplet SST.

Wykonawca jest zobowiązany do przestrzegania warunków wydanych przez jednostki uzgadniające, opiniujące oraz właścicieli terenów, na których prowadzone będą prace. Przed rozpoczęciem robót Wykonawca jest zobowiązany do pisemnego powiadomienia wszystkich zainteresowanych stron (właścicieli lub administratorów terenów, właścicieli urzędzeń, inne jednostki zgodnie z uzgodnieniami dokumentacji projektowej) o terminie rozpoczęcia prac oraz o przewidywanym terminie zakończenia.

Koszty związane z nadzorami właścicieli terenów lub urzędzeń, wynikające z warunków, na jakich zostały wydane pozwolenia na budowę oraz na jakich uzgodniono dokumentację projektową należy podać w formie jednostkowej .

Na Wykonawcy spoczywa odpowiedzialność za ochronę przekazanych mu punktów pomiarowych do chwili odbioru końcowego Robót. Uszkodzone lub zniszczone znaki geodezyjne. Wykonawca odtworzy i utwali na własny koszt.

1.5.2.Dokumentacja Projektowa i Powykonawcza

Przekazana dokumentacja projektowa ma zawierać opis, część graficzną, obliczenia i dokumenty, zgodne z wykazem podanym w szczegółowych warunkach umowy, uwzględniającym podział na dokumentację projektową:

- Dostarczoną przez Zamawiającego;
- Sporządzoną przez Wykonawcę;

W skład dokumentacji wchodzi:

- a) Dokumentacja Projektowa załączona do Dokumentów Przetargowych - wg spisu zawartego w dokumentacji przetargowej;
- b) Dokumentacja Projektowa Powykonawcza do opracowania przez Wykonawcę w ramach Ceny umownej. Wykonawca w ramach Ceny umownej winien wykonać dokumentację powykonawczą całości wykonanych robót, w tym również: — dokumentację geodezyjną (+ szkice polowe), Dokumentacja powykonawcza powinna zawierać wszystkie zmiany w stosunku do projektu wynikłe w trakcie realizacji robót.

1.5.3. Zgodność Robót z Dokumentacją Projektową i Szczegółowymi Specyfikacjami Technicznymi

Dokumentacja Projektowa i Szczegółowe Specyfikacje Techniczne oraz dodatkowe dokumenty przekazane Wykonawcy przez Inspektora nadzoru stanowią załączniki do umowy, a wymagania wyszczególnione w choćby jednym z nich są obowiązujące dla Wykonawcy tak, jakby zawarte były w całej dokumentacji.

W przypadku rozbieżności w ustaleniach poszczególnych dokumentów obowiązuje kolejność ich ważności wymieniona w „Ogólnych warunkach umowy”. Wykonawca nie może wykorzystywać błędów lub opuszczeń w Dokumentach Kontraktowych, a o ich wykryciu winien natychmiast powiadomić Inspektora Nadzoru, który dokona odpowiednich zmian, poprawek lub interpretacji tych dokumentów.

Wszystkie wykonane Roboty i dostarczone materiały mają być zgodne z Dokumentacją Projektową i SST.

W przypadku stwierdzenia ewentualnych rozbieżności podane na rysunku wielkości liczbowe wymiarów są ważniejsze od odczytu ze skali rysunków. Dane określone w Dokumentacji Projektowej i w SST będą uważane za wartości docelowe, od których dopuszczalne są odchylenia w ramach określonego przedziału tolerancji. Cechy materiałów i elementów budowli muszą być jednorodne i wykazywać bliską zgodność z określonymi wymaganiami, a rozrzuty tych cech nie mogą przekraczać dopuszczalnego przedziału tolerancji.

W przypadku, gdy dostarczane materiały lub wykonane Roboty nie będą w pełni zgodne z Dokumentacją Projektową lub SST i wpłynie to na niezadowalającą jakość elementu budowli, to takie materiały będą niezwłocznie zastąpione innymi, a elementy budowli rozebrane i wykonane ponownie na koszt Wykonawcy.

1.5.4. Zabezpieczenie Terenu Budowy

Wykonawca jest zobowiązany do zapewnienia i utrzymania bezpieczeństwa Terenu Budowy w okresie trwania realizacji Kontraktu aż do zakończenia i odbioru końcowego Robót.

Wykonawca dostarczy, zainstaluje i będzie utrzymywać tymczasowe urządzenia zabezpieczające, w tym: ogrodzenia, poręczce, oświetlenie, sygnały i znaki ostrzegawcze, dozorców, wszelkie inne środki niezbędne do ochrony robót, wygody społeczności i innych a w szczególności:

- a) Utrzyma warunki bezpiecznej pracy i pobytu osób wykonujących czynności związane z budową i nienaruszalność ich mienia służącego do pracy a także zabezpieczy Teren Budowy przed dostępem osób nieupoważnionych, W SZCZEGÓLNOŚCI DZIECI.
- b) Fakt przystąpienia do Robót Wykonawca obwieści publicznie przed ich rozpoczęciem w sposób uzgodniony z Inspektorem nadzoru oraz przez umieszczenie, w miejscach i ilościach określonych przez Inspektora nadzoru, tablic informacyjnych, których treść będzie zatwierdzona przez Inspektora. Tablice informacyjne będą utrzymywane przez Wykonawcę w dobrym stanie przez cały okres realizacji Robót.

1.5.5. Ochrona środowiska w czasie wykonywania Robót

Wykonawca ma obowiązek znać i stosować w czasie prowadzenia robót wszelkie przepisy dotyczące ochrony środowiska naturalnego.

W okresie trwania budowy i wykonywania Robót wykończeniowych Wykonawca będzie utrzymywać Teren Budowy i wykopy w stanie bez wody stojącej;

- a) stosować się Ustawy z 27.06.1997 r. o odpadach (Dz.U.97.96.592 z dn. 13 sierpnia 1997r);
- b) podejmować wszelkie uzasadnione kroki mające na celu stosowanie się do przepisów i norm dotyczących ochrony środowiska na terenie i wokół Terenu Budowy oraz będzie

uniknąć uszkodzeń lub uciążliwości dla osób lub własności społecznej i innych, a wynikających ze skażenia, hałasu lub innych przyczyn powstałych w następstwie jego sposobu działania.

Stosując się do tych wymagań będzie miał szczególny wzgląd na:

- a) lokalizację baz, warsztatów, magazynów, składowisk, ukopów i dróg dojazdowych;
- b) środki ostrożności i zabezpieczenia przed:
 - zanieczyszczeniem zbiorników i cieków wodnych pyłami lub substancjami toksycznymi;
 - zanieczyszczeniem powietrza pyłami i gazami;
 - możliwością powstania pożaru;

1.5.6.Ochrona przeciwpożarowa

Wykonawca będzie przestrzegać przepisów ochrony przeciwpożarowej. Wykonawca będzie utrzymywać sprawny sprzęt przeciwpożarowy, wymagany przez odpowiednie przepisy, na terenie baz produkcyjnych, w pomieszczeniach biurowych i magazynach oraz w maszynach i pojazdach.

Materiały łatwopalne będą składowane w sposób zgodny z odpowiednimi przepisami i zabezpieczone przed dostępem osób trzecich.

Wykonawca będzie odpowiedzialny za wszelkie straty spowodowane pożarem wywołanym jako rezultat realizacji Robót albo przez personel Wykonawcy.

1.5.7.Materiały szkodliwe dla otoczenia

Materiały, które w sposób trwały są szkodliwe dla otoczenia, nie będą dopuszczone do użycia. Nie dopuszcza się użycia materiałów wywołujących szkodliwe promieniowanie o stężeniu większym od dopuszczalnego. Wszelkie materiały odpadowe użyte do Robót będą miały świadectwa dopuszczenia, wydane przez uprawnioną jednostkę, jednoznacznie określające brak szkodliwego oddziaływania tych materiałów na środowisko.

Materiały, które są szkodliwe dla otoczenia tylko w czasie Robót, a po zakończeniu Robót ich szkodliwość zanika (np. materiały pyłaste) mogą być użyte pod warunkiem przestrzegania wymagań technologicznych w budowaniu. Jeżeli wymagają tego odpowiednie przepisy Zamawiający powinien otrzymać zgodę na użycie tych materiałów od właściwych organów administracji państwowej.

Jeżeli Wykonawca użył materiałów szkodliwych dla otoczenia zgodnie ze specyfikacjami, a ich użycie spowodowało jakiegokolwiek zagrożenie środowiska, to konsekwencje tego poniesie Zamawiający.

1.5.8.Ochrona własności publicznej i prywatnej

Wykonawca odpowiada za ochronę instalacji na powierzchni ziemi i za urządzenia podziemne, takie jak rurociągi, kable, sieci itp. oraz uzyska od odpowiednich władz będących właścicielami tych urządzeń potwierdzenie informacji dostarczonych mu przez Zamawiającego w ramach planu ich lokalizacji.

Wykonawca zapewni właściwe oznaczenie i zabezpieczenie przed uszkodzeniem tych instalacji i urządzeń w czasie trwania budowy.

Wykonawca zobowiązany jest umieścić w swoim harmonogramie rezerwę czasową dla wszelkiego rodzaju Robot, które mają być wykonane w zakresie przełożenia instalacji i urządzeń podziemnych na Terenie Budowy i powiadomi Inspektora Nadzoru oraz władze lokalne o zamiarze rozpoczęcia Robót. O fakcie przypadkowego uszkodzenia tych instalacji Wykonawca bezzwłocznie powiadomi

Inspektora Nadzoru i zainteresowanych użytkowników oraz będzie z nimi współpracował dostarczając wszelkiej pomocy potrzebnej przy dokonywaniu napraw.

Wykonawca będzie odpowiadać za wszelkie spowodowane przez jego działania uszkodzenia instalacji na powierzchni ziemi i urządzeń podziemnych wykazanych w dokumentach dostarczonych mu przez Zamawiającego.

1.5.9.Ograniczenie obciążeń osi pojazdów

Wykonawca stosować się będzie do ustawowych ograniczeń obciążenia na oś przy transporcie materiałów i wyposażenia na i z terenu Robót. Uzyska on wszelkie niezbędne zezwolenia od władz, co do przewozu nietypowych wagowo ładunków i w sposób ciągły będzie o każdym takim przewozie powiadamiał Inspektora Nadzoru.

Pojazdy i ładunki powodujące nadmierne obciążenie osiowe nie będą dopuszczone na świeżo ukończony fragment budowy w obrębie Terenu Budowy i Wykonawca będzie odpowiadał za naprawę wszelkich Robót w ten sposób uszkodzonych, zgodnie z poleceniami Inspektora Nadzoru.

1.5.10.Bezpieczeństwo i higiena pracy

Podczas realizacji Robót Wykonawca będzie przestrzegać przepisów dotyczących bezpieczeństwa i higieny pracy. W szczególności Wykonawca ma obowiązek zadbać, aby personel nie wykonywał pracy w warunkach niebezpiecznych, szkodliwych dla zdrowia oraz niespełniających odpowiednich wymagań sanitarnych.

Wykonawca zapewni i będzie utrzymywał wszelkie urządzenia zabezpieczające, socjalne oraz sprzęt i odpowiednią odzież dla ochrony życia i zdrowia osób zatrudnionych na budowie oraz dla zapewnienia bezpieczeństwa publicznego.

W szczególności Wykonawca zobowiązany jest do przestrzegania przepisów BHP wynikających z :

— Rozporządzenia Ministra Budownictwa i Przemysłu Materiałów Budowlanych z dn. 28.03.1972 r. w sprawie bezpieczeństwa i higieny pracy przy wykonywaniu robót budowlano-montażowych i rozbiórkowych (Dz. U. Nr 13, poz. 43)

Kierownik budowy, zgodnie z art. 21a ustawy Prawo Budowlane, jest zobowiązany sporządzić lub zapewnić sporządzenie (przed rozpoczęciem budowy), Planu bezpieczeństwa i ochrony zdrowia, zwanego „ Planem BOIZ ” na podstawie, „Informacji dotyczącej bezpieczeństwa i ochrony zdrowia ” sporządzoną przez projektanta.

„ Plan BIOZ ” należy opracować zgodnie z rozporządzeniem Ministra Infrastruktury z dnia 23 czerwca 2003 r. w sprawie informacji dotyczącej bezpieczeństwa i ochrony zdrowia oraz planu bezpieczeństwa i ochrony zdrowia (Dz. U. Nr 120 , poz. 1126), uwzględniając również wymagania określone w Rozporządzeniach: Ministra Infrastruktury z dnia 6 lutego 2003 r. w sprawie bezpieczeństwa i higieny pracy podczas wykonywania robót budowlanych(Dz. U. Nr 47, poz. 401) oraz Ministra Pracy i Polityki Socjalnej z dnia 26 września 1997 r. w sprawie ogólnych przepisów bezpieczeństwa i higieny pracy (Dz. U. Nr 169, poz. 1650)

Uznaje się, że wszelkie koszty związane z wypełnieniem wymagań określonych powyżej nie podlegają odrębnej zapłacie i są uwzględnione w Cenie umownej.

1.5.11.Ochrona i utrzymanie Robót

Wykonawca będzie odpowiedzialny za ochronę Robót i za wszelkie materiały i urządzenia używane do Robót od daty rozpoczęcia do daty odbioru ostatecznego.

Wykonawca będzie utrzymywać Roboty do czasu końcowego odbioru. Utrzymanie powinno być prowadzone w taki sposób, aby budowla lub jej elementy były w zadowalającym stanie przez cały czas, do momentu odbioru końcowego.

Jeśli Wykonawca w jakimkolwiek czasie zaniedba utrzymanie, to na polecenie Inspektora Nadzoru powinien rozpocząć Roboty utrzymaniowe nie później niż w 24 godziny po otrzymaniu tego polecenia.

1.5.12.Stosowanie się do prawa i innych przepisów

Wykonawca zobowiązany jest znać wszystkie przepisy wydane przez władze centralne i miejscowe oraz inne przepisy i wytyczne, które są w jakikolwiek sposób związane z Robotami i będzie w pełni odpowiedzialny za przestrzeganie tych praw, przepisów i wytycznych podczas prowadzenia Robót.

W szczególności Wykonawca zastosuje się do:

— Rozporządzenia Ministra Infrastruktury z dnia 6 lutego 2003 r. w sprawie bezpieczeństwa higieny pracy podczas wykonywania robót budowlanych (Dz. U. z dn. 19.03.2003 r. Nr 47, poz. 407).

Wykonawca będzie przestrzegać praw patentowych i będzie w pełni odpowiedzialny za wypełnienie wszelkich wymagań prawnych odnośnie wykorzystania opatentowanych urządzeń lub metod i w sposób ciągły będzie informować Inspektora Nadzoru o swoich działaniach, przedstawiając kopie zezwoleń i inne odnośne dokumenty.

Uznaje się, że wszelkie koszty związane z wypełnieniem wymagań określonych powyżej nie podlegają odrębnej zapłacie i są uwzględnione w Cenie jednostkowej umownej.

2.MATERIAŁY

Wszystkie materiały, których Wykonawca użyje do wbudowania muszą odpowiadać warunkom określonym w art.10. Ustawy „Prawo Budowlane” z dnia 7 lipca 1994 r. (tekst jednolity wg Obwieszczenia Ministra Rozwoju Regionalnego i Budownictwa z 10 listopada 2000 r.). Ponadto powinny być zgodne z Polskimi Normami lub powinny posiadać aprobatę techniczną oraz certyfikat zgodności lub znak zgodności oraz certyfikat na znak bezpieczeństwa (zgodnie z Rozporządzeniem Rady Ministrów z dn. 9.11.1999 r. – Dz. U. Nr 5/00 r. poz. 53.)

Wykonawca dla potwierdzenia jakości użytych materiałów dostarczy atesty wytwórcy lub świadectwa potwierdzające odpowiednią jakość materiałów.

2.1.Źródła szukania materiałów

Co najmniej na trzy tygodnie przed zaplanowanym wykorzystaniem jakichkolwiek materiałów przeznaczonych do Robót Wykonawca przedstawi szczegółowe informacje dotyczące proponowanego źródła wytwarzania, zamawiania lub wydobywania tych materiałów i odpowiednie świadectwa badań laboratoryjnych oraz próbki do zatwierdzenia przez Inspektora Nadzoru.

Zatwierdzenie pewnych materiałów z danego źródła nie oznacza automatycznie, że wszelkie materiały z danego źródła uzyskają zatwierdzenie.

Wykonawca zobowiązany jest do prowadzenia badań, w celu udokumentowania, że materiały uzyskane z dopuszczonego źródła w sposób ciągły spełniają wymagania Szczegółowych Specyfikacji Technicznych w czasie postępu Robót. Pozostałe materiały budowlane powinny spełniać wymagania jakościowe określone Polskimi Normami,

aprobatami technicznymi, o których mowa w Szczegółowych Specyfikacjach Technicznych (SST).

2.2.Pozyskiwanie materiałów miejscowych

Wykonawca odpowiada za uzyskanie pozwoleń od właścicieli i odnośnych władz na pozyskanie materiałów z jakichkolwiek źródeł miejscowych włączając w to źródła wskazane przez Zamawiającego i jest zobowiązany dostarczyć Inspektorowi Nadzoru wymagane dokumenty przed rozpoczęciem eksploatacji źródła.

Wykonawca przedstawi dokumentację zawierającą raporty z badań terenowych i laboratoryjnych oraz proponowaną przez siebie metodę wydobycia i selekcji do zatwierdzenia Inspektorowi Nadzoru.

Wykonawca ponosi odpowiedzialność za spełnienie wymagań ilościowych i jakościowych materiałów z jakiegokolwiek źródła.

Wykonawca poniesie wszystkie koszty a w tym: opłaty, wynagrodzenia i jakiegokolwiek inne koszty związane z dostarczeniem materiałów do robót.

Humus i nadkład czasowo zdjęte z terenu wykopów, ukopów i miejsc pozyskania piasku i żwiru będą formowane w hałdy i wykorzystane przy zasypce i przywracaniu stanu terenu przy ukończeniu Robót.

Wszystkie odpowiednie materiały pozyskane z wykopów na Terenie Budowy lub z innych miejsc wskazanych w dokumentach umowy będą wykorzystane do Robót lub odwiezione na odkład odpowiednio do wymagań umowy lub wskazań Inspektora Nadzoru.

Z wyjątkiem uzyskania na to pisemnej zgody Inspektora Nadzoru, Wykonawca nie będzie prowadzić żadnych wykopów w obrębie Terenu Budowy poza tymi, które zostały wyszczególnione w umowie.

Eksploatacja źródeł materiałów będzie zgodna z wszelkimi regulacjami prawnymi obowiązującymi na danym obszarze.

2.3.Inspekcja wytwórni materiałów

Wytwórnie materiałów mogą być okresowo kontrolowane przez Inspektora Nadzoru w celu sprawdzenia zgodności stosowanych metod produkcyjnych z wymaganiami. Próbkę materiałów mogą być pobierane w celu sprawdzenia ich właściwości. Wynik tych kontroli będzie podstawą akceptacji określonej partii materiałów pod względem jakości.

W przypadku, gdy Inspektor Nadzoru będzie przeprowadzał inspekcję wytwórni będą zachowane następujące warunki:

- Inspektor Nadzoru będzie miał zapewnioną współpracę i pomoc Wykonawcy oraz producenta materiałów w czasie przeprowadzania inspekcji.
- Inspektor Nadzoru będzie miał wolny dostęp, w dowolnym czasie, do tych części wytwórni, gdzie odbywa się produkcja materiałów przeznaczonych do realizacji Kontraktu.

2.4.Materiały nie odpowiadające wymaganiom

Materiały nie odpowiadające wymaganiom zostaną przez Wykonawcę wywiezione z Terenu Budowy, bądź złożone w miejscu wskazanym przez Inspektora Nadzoru. Jeśli Inspektor Nadzoru zezwoli Wykonawcy na użycie tych materiałów do innych robót, niż te, dla których zostały zakupione, to koszt tych materiałów zostanie przewartościowany przez Inspektora Nadzoru.

Każdy rodzaj Robót, w którym znajdują się niezbadane i nie zaakceptowane materiały, Wykonawca wykonuje na własne ryzyko, licząc się z jego nie przyjęciem i niezapłaceniem.

2.5.Przechowywanie i składowanie materiałów

Wykonawca zapewni, aby tymczasowo składowane materiały, do czasu gdy będą one potrzebne do Robót, były zabezpieczone przed zanieczyszczeniem, zachowały swoją jakość i właściwości do Robót i były dostępne do kontroli przez Inspektora Nadzoru. Miejsca czasowego składowania będą zlokalizowane w obrębie Terenu Budowy w miejscach uzgodnionych z Inspektorem Nadzoru lub poza Terenem Budowy w miejscach zorganizowanych przez Wykonawcę.

2.6.Wariantowe stosowanie materiałów

Jeśli Dokumentacja Projektowa lub SST przewidują możliwość wariantowego zastosowania rodzaju materiałów w wykonywanych Robotach, Wykonawca powiadomi Inspektora Nadzoru o swoim zamiarze, co najmniej 3 tygodnie przed użyciem materiału, albo w okresie dłuższym, jeśli będzie to wymagane dla badań prowadzonych przez Inspektora Nadzoru. Wybrany i zaakceptowany rodzaj materiału nie może być później zamieniony.

3.SPRZĘT

Wykonawca jest zobowiązany do używania jedynie takiego sprzętu, który nie spowoduje niekorzystnego wpływu na jakość wykonywanych robót. Sprzęt używany do robót powinien być zgodny z ofertą Wykonawcy i powinien odpowiadać pod względem typów i ilości wskazaniom zawartym w SST, PZJ lub projekcie organizacji Robot, zaakceptowanym przez Inspektora Nadzoru; w przypadku braku ustaleń w takich dokumentach sprzęt powinien być uzgodniony i zaakceptowany przez Inspektora Nadzoru.

Liczba i wydajność sprzętu będzie gwarantować przeprowadzenie robót, zgodnie z zasadami określonymi w Dokumentacji Projektowej, SST i wskazaniach Inspektora Nadzoru w terminie przewidzianym umową.

Sprzęt będący własnością Wykonawcy lub wynajęty do wykonania robót ma być utrzymywany w dobrym stanie i gotowości do pracy. Będzie on zgodny z normami ochrony środowiska i przepisami dotyczącymi jego użytkowania.

Wykonawca dostarczy Inspektorowi Nadzoru kopie dokumentów potwierdzających dopuszczenie sprzętu do użytkowania, tam gdzie jest to wymagane przepisami.

Jeżeli Dokumentacja Projektowa lub SST przewidują możliwość wariantowego użycia sprzętu przy wykonywanych robotach, Wykonawca powiadomi Inspektora Nadzoru o swoim zamiarze wyboru i uzyska jego akceptację przed użyciem sprzętu. Wybrany sprzęt, po akceptacji Inspektora Nadzoru, nie może być później zmieniany bez jego zgody. Jakikolwiek sprzęt, maszyny, urządzenia i narzędzia nie gwarantujące zachowania warunków umowy, zostaną przez Inspektora nadzoru zdyskwalifikowane i niedopuszczone do Robót.

4. TRANSPORT I SKŁADOWANIE

4.1. Ogólne wymagania dotyczące transportu

Wykonawca jest zobowiązany do stosowania jedynie takich środków transportu, które nie wpłyną niekorzystnie na jakość wykonywanych Robót i właściwości przewożonych Materiałów oraz stan dróg. Liczba środków transportu będzie zapewniać prowadzenie Robót zgodnie z zasadami określonymi w Dokumentacji Projektowej, SST i wskazaniach Inspektora Nadzoru, w terminie przewidzianym w umowie.

4.2. Wymagania dotyczące przewozu po drogach publicznych

Przy ruchu na drogach publicznych pojazdy będą spełniać wymagania dotyczące przepisów ruchu drogowego w odniesieniu do dopuszczalnych obciążeń na osie i innych parametrów technicznych.

Środki transportu nie odpowiadające warunkom umowy na polecenie Inspektora Nadzoru będą usunięte z Terenu Budowy.

Wykonawca będzie usuwać na bieżąco, na własny koszt, wszelkie zanieczyszczenia spowodowane jego pojazdami na drogach lądowych oraz dojazdach do Terenu Budowy

5. WYKONANIE ROBÓT

5.1. Ogólne zasady wykonywania Robót

Wykonawca jest odpowiedzialny za prowadzenie Robót, zgodnie z umową, oraz za jakość zastosowanych materiałów i wykonywanych Robót, za ich zgodność z Dokumentacją Projektową, wymaganiami SST, PZJ, projektu organizacji robót oraz poleceniami Inspektora Nadzoru.

Wykonawca ponosi odpowiedzialność za dokładne wytyczenie w planie i wyznaczenie wysokości wszystkich elementów Robót zgodnie z wymiarami i rzędnymi określonymi w Dokumentacji Projektowej lub przekazanymi na piśmie przez Inspektora Nadzoru.

Następstwa jakiegokolwiek błędu spowodowanego przez Wykonawcę w wytyczeniu i wyznaczaniu Robót zostaną, jeśli wymagać tego będzie Inspektor Nadzoru, poprawione przez Wykonawcę na własny koszt.

Sprawdzenie wytyczenia Robót lub wyznaczenia wysokości przez Inspektora Nadzoru nie zwalnia Wykonawcy od odpowiedzialności za ich dokładność.

Decyzje Inspektora Nadzoru dotyczące akceptacji lub odrzucenia materiałów i elementów Robót będą oparte na wymaganiach sformułowanych w dokumentach umowy, Dokumentacji Projektowej i w SST, a także w normach i wytycznych. Przy podejmowaniu decyzji Inspektor Nadzoru uwzględni wyniki badań materiałów i Robót, rozrzuty normalnie występujące przy produkcji i przy badaniach materiałów, doświadczenia z przeszłości, wyniki badań naukowych oraz inne czynniki wpływające na rozważaną kwestię.

Polecenia Inspektora Nadzoru dotyczące realizacji robót będą wykonywane przez Wykonawcę nie później niż w czasie przez niego wyznaczonym, pod groźbą zatrzymania Robót. Skutki finansowe z tytułu wstrzymania robót w takiej sytuacji ponosi Wykonawca.

6. KONTROLA JAKOŚCI ROBÓT

6.1. Program Zapewnienia Jakości (PZJ)

Do obowiązków Wykonawcy należy opracowanie i przedstawienie do zaakceptowania przez Inspektora Nadzoru Programu Zapewnienia Jakości (PZJ), w którym przedstawi on zamierzony sposób wykonywania Robót, możliwości techniczne, kadrowe i organizacyjne gwarantujące wykonanie Robót zgodnie z Dokumentacją Projektową, SST oraz poleceniami i ustaleniami przekazanymi przez Inspektora Nadzoru.

Program Zapewnienia Jakości będzie zawierać:

a) część ogólną opisującą:

- organizację wykonania Robót, w tym terminy i sposób prowadzenia Robót;
- organizację ruchu na budowie wraz z oznakowaniem Robót;
- bhp;
- wykaz zespołów roboczych, ich kwalifikacje i przygotowanie praktyczne;
- wykaz osób odpowiedzialnych za jakość i terminowość wykonania poszczególnych elementów Robót;
- system (sposób i procedurę) proponowanej, kontroli sterowania jakością wykonywanych Robót;
- wyposażenie w sprzęt i urządzenia do pomiarów i kontroli (opis laboratorium własnego lub laboratorium, któremu Wykonawca zamierza zlecić prowadzenie badań);
- sposób oraz formę gromadzenia wyników badań laboratoryjnych, zapis pomiarów, nastaw mechanizmów sterujących a także wyciąganych wniosków i zastosowanych korekt w procesie technologicznym, proponowany sposób i formę przekazywania tych informacji Inspektorowi Nadzoru;

b) część szczegółową opisującą dla każdego asortymentu Robót:

- wykaz maszyn i urządzeń stosowanych na budowie z ich parametrami technicznymi oraz wyposażeniem w mechanizmy do sterowania i urządzenia pomiarowo-kontrolne;
- rodzaje i ilość środków transportu oraz urządzeń do magazynowania i załadunku materiałów, spoiw, kruszyw itp.;
- sposób zabezpieczenia i ochrony ładunków przed utratą ich właściwości w czasie transportu;
- sposób i procedurę pomiarów i badań (rodzaj i częstotliwość, pobieranie próbek, legalizacja i sprawdzanie urządzeń, itp.) prowadzonych podczas dostaw materiałów, wytwarzania mieszanek i wykonywania poszczególnych elementów Robót;
- sposób postępowania z materiałami i Robotami nie odpowiadającymi wymaganiom;

W przypadku gdy wykonawca posiada certyfikat ISO 9001, jest zobowiązany do opracowania Programu Zapewnienia Jakości zgodnie z wymaganiami certyfikatu. Projekt Programu Zapewnienia Jakości zostanie przedstawiony do zatwierdzenia Inspektorowi Nadzoru najpóźniej razem z Harmonogramem w terminie 21 dni po podpisaniu umowy.

Koszty związane z wykonaniem projektu Programu Zapewnienia Jakości należy podać w cenie umownej.

6.2.Zasady kontroli jakości Robót

Celem kontroli Robót będzie takie sterowanie ich przygotowaniem i wykonaniem, aby osiągnąć założoną jakość Robót. Wykonawca jest odpowiedzialny za pełną kontrolę Robót i jakości materiałów. Wykonawca zapewni odpowiedni system kontroli, włączając personel, laboratorium, sprzęt, zaopatrzenie i wszystkie urządzenia niezbędne do pobierania próbek i badań materiałów oraz Robót.

Przed zatwierdzeniem systemu kontroli Inspektor Nadzoru może zażądać od Wykonawcy przeprowadzenia badań w celu zademonstrowania, że poziom ich wykonywania jest zadowalający. Wykonawca będzie przeprowadzać pomiary i badania materiałów oraz Robót z częstotliwością zapewniającą stwierdzenie, że Roboty wykonano zgodnie z wymaganiami zawartymi w Dokumentacji Projektowej i SST. Minimalne wymagania, co do zakresu badań i ich częstotliwość są określone w SST, normach i wytycznych. W przypadku, gdy nie zostały one tam określone, Inspektor Nadzoru ustali, jaki zakres kontroli jest konieczny, aby zapewnić wykonanie Robót zgodnie z umową. Wykonawca dostarczy Inspektorowi Nadzoru świadectwa, że wszystkie stosowane urządzenia i sprzęt

badawczy posiadają ważną legalizację, zostały prawidłowo wykalibrowane i odpowiadają wymaganiom norm określających procedury badań.

Inspektor Nadzoru będzie mieć nieograniczony dostęp do pomieszczeń laboratoryjnych, w celu ich inspekcji. Inspektor Nadzoru będzie przekazywać Wykonawcy pisemne informacje o jakichkolwiek niedociągnięciach dotyczących urządzeń laboratoryjnych, sprzętu, zaopatrzenia laboratorium, pracy personelu lub metod badawczych. Jeżeli niedociągnięcia te będą tak poważne, że mogą wpłynąć ujemnie na wyniki badań, Inspektor Nadzoru natychmiast wstrzyma użycie do Robót badanych materiałów i dopuści je do użycia dopiero wtedy, gdy niedociągnięcia w pracy laboratorium Wykonawcy zostaną usunięte i stwierdzona zostanie odpowiednia jakość tych materiałów. Wszystkie koszty związane z organizowaniem i prowadzeniem badań materiałów ponosi Wykonawca.

6.3.Pobieranie próbek

Próbki będą pobierane losowo. Zaleca się stosowanie statystycznych metod pobierania próbek, opartych na zasadzie, że wszystkie jednostkowe elementy produkcji mogą być z jednakowym prawdopodobieństwem wytypowane do badań.

Inspektor Nadzoru będzie mieć zapewnioną możliwość udziału w pobieraniu próbek. Na zlecenie Inspektora Nadzoru Wykonawca będzie przeprowadzać dodatkowe badania tych materiałów, które budzą wątpliwość, co do jakości, o ile kwestionowane materiały nie zostaną przez Wykonawcę usunięte lub ulepszone z własnej woli. Koszty tych dodatkowych badań pokrywa Wykonawca tylko w przypadku stwierdzenia usterek; w przeciwnym przypadku koszty te pokrywa Zamawiający.

Pojemniki do pobierania próbek będą, dostarczone przez Wykonawcę i zatwierdzone przez Inspektora Nadzoru. Próbki dostarczone przez Wykonawcę do badań będą odpowiednio opisane i oznakowane, w sposób zaakceptowany przez Inspektora Nadzoru.

6.4.Badania i pomiary

Wszystkie badania i pomiary będą przeprowadzone zgodnie z wymaganiami norm. W przypadku, gdy normy nie obejmują jakiegokolwiek badania wymaganego w SST, stosować można wytyczne krajowe, albo inne procedury, zaakceptowane przez Inspektora Nadzoru.

Przed przystąpieniem do pomiarów lub badań, Wykonawca powiadomi Inspektora Nadzoru o rodzaju miejscu i terminie pomiaru lub badania. Po wykonaniu pomiaru lub badania, Wykonawca przedstawi na piśmie ich wyniki do akceptacji Inspektora Nadzoru. Koszt wykonania niezbędnych pomiarów i badań powinien zostać uwzględniony w cenie jednostkowej, której dotyczy, jak przedstawiono w p. 9.2. Szczegółowych Specyfikacji Technicznych.

6.5.Raporty z badań

Wykonawca będzie przekazywać Inspektorowi Nadzoru kopie raportów z wynikami badań jak najszybciej, nie później jednak niż w terminie określonym w Programie Zapewnienia Jakości.

Wyniki badań (kopie) będą przekazywane Inspektorowi Nadzoru na formularzach według dostarczonego przez niego wzoru lub innych, przez niego zaakceptowanych

6.6.Badania prowadzone przez Inspektora Nadzoru

Dla celów kontroli jakości i zatwierdzenia, Inspektor Nadzoru uprawniony jest do dokonywania kontroli, pobierania próbek i badania materiałów u źródła ich wytwarzania. Do umożliwienia jemu kontroli zapewniona będzie wszelka potrzebna do tego pomoc ze strony Wykonawcy i producenta materiałów.

Inspektor Nadzoru, po uprzedniej weryfikacji systemu kontroli Robót, prowadzonego przez Wykonawcę, będzie oceniać zgodność materiałów i Robót z wymaganiami SST na podstawie wyników badań dostarczonych przez Wykonawcę.

Inspektor Nadzoru może pobierać próbki materiałów i prowadzić badania niezależnie od Wykonawcy, na swój koszt. Jeżeli wyniki tych badań wykażą, że raporty Wykonawcy są niewiarygodne, to Inspektor Nadzoru poleci Wykonawcy lub zleci niezależnemu laboratorium przeprowadzenie powtórnych lub dodatkowych badań, albo oprze się wyłącznie na własnych badaniach przy ocenie zgodności materiałów i Robót z Dokumentacją Projektową i SST. W takim przypadku całkowite koszty powtórnych lub dodatkowych badań i pobierania próbek poniesione zostaną przez Wykonawcę.

6.7. Atesty jakości materiałów i urządzeń

Inspektor Nadzoru może dopuścić do użycia tylko te wyroby i materiały, które:

- a) Posiadają certyfikat na znak bezpieczeństwa wykazujący, że zapewniono zgodność z kryteriami technicznymi określonymi na podstawie Polskich Norm przenoszących europejskie normy zharmonizowane, aprobat technicznych oraz właściwych przepisów i informacji o ich istnieniu zgodnie z rozporządzeniem MSWiA z 1998 r. (Dz.U. 99/98);
- b) Posiadają deklarację zgodności lub certyfikat zgodności z:
 - Polską Normą lub
 - aprobatą techniczną, w przypadku wyrobów, dla których nie ustanowiono Polskiej Normy, jeżeli nie są objęte certyfikacją określoną w pkt. 1 i które spełniają wymogi SST;
- c) Znajdują się w wykazie wyrobów, o których mowa w rozporządzeniu MSWiA z 1998 r. (DZ. U. 98/99).

W przypadku materiałów, dla których ww. dokumenty są wymagane przez SST, każda ich partia dostarczona do Robót będzie posiadać te dokumenty, określające w sposób jednoznaczny jej cechy.

Przed wykonaniem badań jakości materiałów przez Wykonawcę, Inspektor Nadzoru może dopuścić do użycia materiały posiadające atest producenta stwierdzający ich pełną zgodność z warunkami podanymi w SST.

Produkty przemysłowe będą posiadać atesty wydane przez producenta poparte w razie potrzeby wynikami wykonanych przez niego badań. Kopie wyników tych badań będą dostarczone przez Wykonawcę Inspektorowi Nadzoru.

Materiały posiadające atesty na urządzenia - ważne legalizacje mogą być badane w dowolnym czasie. Jeżeli zostanie stwierdzona niezgodność ich właściwości z SST to takie materiały i/lub urządzenia zostaną odrzucone.

6.8. Dokumenty budowy

a) Dziennik Budowy (i Dziennik Montażu -w przypadku realizacji obiektu metodą montażu)

Dziennik Budowy jest wymaganym dokumentem prawnym obowiązującym Zamawiającego i Wykonawcę w okresie od przekazania Wykonawcy Terenu Budowy do końca okresu gwarancyjnego. Odpowiedzialność za prowadzenie Dziennika Budowy zgodnie z art. 45 Ustawy Prawo Budowlane spoczywa na Kierowniku budowy. Zapisy w Dzienniku Budowy będą dokonywane na bieżąco i będą dotyczyć przebiegu Robót, stanu bezpieczeństwa ludzi i mienia oraz technicznej strony budowy. Każdy zapis w Dzienniku Budowy będzie opatrzony datą jego dokonania, podpisem osoby, która dokonała zapisu, z podaniem jej imienia i nazwiska oraz stanowiska służbowego. Zapisy będą czytelne, dokonane trwałą techniką, w porządku chronologicznym, bezpośrednio jeden pod drugim, bez przerw.

Załączone do Dziennika Budowy protokoły i inne dokumenty będą oznaczone kolejnym numerem załącznika i opatrzone datą i podpisem Wykonawcy i Inspektora Nadzoru.

Do Dziennika Budowy należy wpisywać w szczególności:

- datę przekazania Wykonawcy Terenu Budowy;
- datę przekazania przez Zamawiającego Dokumentacji Projektowej;
- uzgodnienie przez Inspektora Nadzoru Programu Zapewnienia Jakości i harmonogramów Robót;
- terminy rozpoczęcia i zakończenia poszczególnych elementów Robót;
- przebieg Robót, trudności i przeszkody w ich prowadzeniu, okresy i przyczyny przerw w Robotach;
- uwagi i polecenia Inspektora Nadzoru;
- daty zarządzenia wstrzymania Robót, z podaniem powodu;
- zgłoszenia i daty odbiorów Robót zanikających, ulegających zakryciu, częściowych i końcowych odbiorów Robót;
- wyjaśnienia, uwagi i propozycje Wykonawcy;
- stan pogody i temperaturę powietrza w okresie wykonywania Robót podlegających ograniczeniom lub wymaganiom szczególnym w związku z warunkami klimatycznymi;
- zgodność rzeczywistych warunków geotechnicznych z ich opisem w Dokumentacji Projektowej;
- dane dotyczące czynności geodezyjnych (pomiarowych) dokonywanych przed i w trakcie wykonywania Robót;
- dane dotyczące sposobu wykonywania zabezpieczenia Robót
- dane dotyczące jakości materiałów, pobierania próbek oraz wyniki przeprowadzonych badań z podaniem, kto je przeprowadzał;
- wyniki prób poszczególnych elementów budowli z podaniem, kto je przeprowadzał ;
- inne istotne informacje o przebiegu Robót ;

Propozycje, uwagi i wyjaśnienia Wykonawcy, wpisane do Dziennika Budowy będą przedłożone Inspektorowi nadzoru do ustosunkowania się;

Decyzje Inspektora nadzoru wpisane do Dziennika Budowy Wykonawca podpisuje z zaznaczeniem ich przyjęcia lub zajęciem stanowiska ;

Wpis projektanta do Dziennika Budowy obliguje Inspektora nadzoru do ustosunkowania się. Projektant nie jest jednak stroną umowy i nie ma uprawnień do wydawania poleceń Wykonawcy Robót ;

b) Książka Obmiarów

Książka Obmiarów stanowi dokument pozwalający na rozliczenie faktycznego postępu każdego z elementów Robót. Obmiary wykonanych Robót przeprowadza się w sposób ciągły w jednostkach przyjętych w Wycenionym Przedmiarze Robót lub w SST i wpisuje do Książki Obmiarów.

c) Dokumenty laboratoryjne

Dzienniki laboratoryjne, deklaracje zgodności lub certyfikaty zgodności materiałów, atesty materiałów, orzeczenia o jakości materiałów, recepty robocze i kontrolne wyniki badań Wykonawcy będą gromadzone w formie uzgodnionej w Programie Zapewnienia Jakości. Dokumenty te stanowią załączniki do odbioru Robót. Winny być udostępnione na każde życzenie Inspektora Nadzoru.

d) Pozostałe dokumenty budowy

Do dokumentów budowy zalicza się, oprócz wymienionych w pkt. (a)-(b) następujące dokumenty:

- pozwolenie na budowę wraz z załączonym projektem budowlanym lub zgłoszenie robót;
- protokoły przekazania Terenu Budowy;
- umowy cywilno-prawne z osobami trzecimi i inne umowy cywilno-prawne;
- protokoły odbioru Robót;
- protokoły z narad i ustaleń;
- plan bezpieczeństwa i ochrony zdrowia;
- operaty geodezyjne;
- korespondencję na budowie;

e) Przechowywanie dokumentów budowy

Dokumenty budowy będą przechowywane na Terenie Budowy w miejscu odpowiednio zabezpieczonym.

Zaginięcie któregokolwiek z dokumentów budowy spowoduje jego natychmiastowe odtworzenie w formie przewidzianej prawem. Wszelkie dokumenty budowy będą zawsze dostępne dla Inspektora nadzoru i przedstawiane do wglądu na życzenie Zamawiającego.

7.OBMIAR ROBÓT

7.1.Ogólne zasady obmiaru Robót

Obmiar Robót będzie określać faktyczny zakres w wykonywanych Robót zgodnie z Dokumentacją Projektową i SST, w jednostkach ustalonych w Wycenionym kosztorysie. Obmiaru Robót dokonuje Wykonawca po pisemnym powiadomieniu Inspektora Nadzoru o zakresie obmierzanych Robót i terminie obmiaru, co najmniej na 3 dni przed tym terminem.

Wyniki obmiaru będą wpisane do Księgi Obmiaru.

Jakikolwiek błąd lub przeoczenie (opuszczenie) w ilościach podanych w kosztorysie ofertowym lub gdzie indziej w SST nie zwalnia Wykonawcy od obowiązku ukończenia wszystkich Robót. Błędne dane zostaną poprawione wg ustaleń Inspektora Nadzoru na piśmie.

Obmiar gotowych Robót będzie przeprowadzony z częstością wymaganą do celu miesięcznej płatności na rzecz Wykonawcy lub w innym czasie określonym w umowie.

7.2.Zasady określania ilości Robót i materiałów

Zasady określania ilości robót podane są w odpowiednich Szczegółowych Specyfikacjach Technicznych Jednostki obmiaru powinny być zgodne z jednostkami określonymi w dokumentacji projektowej i kosztorysowej.

7.3.Urządzenia i sprzęt pomiarowy

Wszystkie urządzenia i sprzęt pomiarowy, stosowany w czasie obmiaru Robót będą zaakceptowane przez Inspektora Nadzoru.

Urządzenia i sprzęt pomiarowy zostaną dostarczone przez Wykonawcę. Jeżeli urządzenia te lub sprzęt wymagają badań atestujących, to Wykonawca będzie posiadać ważne świadectwa legalizacji.

Wszystkie urządzenia pomiarowe będą przez Wykonawcę utrzymywane w dobrym stanie, w całym okresie trwania Robót.

7.4.Czas przeprowadzania obmiaru

Obmiary będą przeprowadzane przed częściowym lub końcowym odbiorem Robót, a także w przypadku występowania dłuższej przerwy w Robotach i zmiany Wykonawcy Robót. Obmiar Robót zanikających przeprowadza się w czasie ich wykonywania. Obmiar Robót podlegających zakryciu przeprowadza się przed ich zakryciem.

Roboty pomiarowe do obmiaru oraz nieodzowne obliczenia będą wykonywane w sposób zrozumiały i jednoznaczny.

Wymiary skomplikowanych powierzchni lub objętości będą uzupełnione odpowiednimi szkicami umieszczonymi na karcie Księgi Obmiaru. W razie braku miejsca szkice mogą być dołączone w formie oddzielnego załącznika do Księgi Obmiaru, którego wzór zostanie uzgodniony z Inspektorem nadzoru.

8. ODBIÓR ROBÓT

8.1. Rodzaje odbiorów Robót

W zależności od ustaleń odpowiednich Szczegółowych Specyfikacji Technicznych, Roboty podlegają następującym etapom odbioru, dokonywanym przez Inspektora Nadzoru

przy udziale Wykonawcy:

- a) odbiór Robót zanikających i ulegających zakryciu;
- b) odbiorowi częściowemu;
- c) odbiorowi ostatecznemu (końcowemu);
- d) odbiorowi pogwarancyjnemu.

8.2. Odbiór Robót zanikających i ulegających zakryciu

Odbiór Robót zanikających i ulegających zakryciu polega na finalnej ocenie ilości i jakości wykonywanych Robót, które w dalszym procesie realizacji ulegną zakryciu.

Odbiór Robót zanikających i ulegających zakryciu będzie dokonany w czasie umożliwiającym wykonanie ewentualnych korekt i poprawek bez hamowania ogólnego postępu Robót.

Odbioru Robót dokonuje Inspektor Nadzoru.

Gotowość danej części Robót do odbioru zgłasza Wykonawca wpisem do Dziennika Budowy z jednoczesnym powiadomieniem Inspektora Nadzoru. Odbiór będzie przeprowadzony niezwłocznie, nie później jednak niż w ciągu 3 dni od daty zgłoszenia wpisem do Dziennika Budowy i powiadomienia o tym fakcie Inspektora Nadzoru.

Jakość i ilość Robót ulegających zakryciu ocenia Inspektor Nadzoru na podstawie dokumentów zawierających komplet wyników badań laboratoryjnych i w oparciu o przeprowadzone pomiary, w konfrontacji z Dokumentacją Projektową, SST i uprzednimi ustaleniami.

8.3. Odbiór częściowy

Odbiór częściowy polega na ocenie ilości i jakości wykonywanych części Robót. Odbioru częściowego Robót dokonuje się dla zakresu Robót określonego w dokumentach umownych wg zasad jak przy odbiorze ostatecznym Robót. Odbioru robót dokonuje Inspektor Nadzoru.

8.4. Odbiór ostateczny Robót (końcowy)

8.4.1 Zasady odbioru ostatecznego Robót

Odbiór ostateczny polega na finalnej ocenie rzeczywistego wykonania Robót w odniesieniu do zakresu (ilości) oraz jakości.

Całkowite zakończenie Robót oraz gotowość do odbioru ostatecznego będzie stwierdzona przez Wykonawcę wpisem do Dziennika Budowy. Odbiór ostateczny Robót nastąpi w terminie ustalonym w dokumentach umowy, licząc od dnia potwierdzenia przez Inspektora Nadzoru zakończenia Robót i przyjęcia dokumentów, o których mowa w punkcie 8.4.2.

Odbioru ostatecznego Robót dokona komisja wyznaczona przez Zamawiającego w obecności Inspektora Nadzoru i Wykonawcy. Komisja odbierająca roboty dokona ich oceny jakościowej na podstawie przedłożonych dokumentów, wyników badań i pomiarów, ocenie wizualnej oraz zgodności wykonania Robót z Dokumentacją Projektową i SST. W toku odbioru ostatecznego Robót, komisja zapozna się z realizacją ustaleń przyjętych w trakcie odbiorów Robót zanikających i ulegających zakryciu oraz odbiorów częściowych, zwłaszcza w zakresie wykonania Robót uzupełniających i Robót poprawkowych. W przypadku nie wykonania wyznaczonych Robót poprawkowych lub Robót uzupełniających w poszczególnych elementach konstrukcyjnych i wykończeniowych oraz instalacyjnych, komisja przerwie swoje czynności i ustali nowy termin odbioru ostatecznego.

W przypadku stwierdzenia przez komisję, że jakość wykonywanych Robót w poszczególnych asortymentach nieznacznie odbiega od wymaganej Dokumentacją Projektową i SST z uwzględnieniem tolerancji i nie ma większego wpływu na cechy eksploatacyjne obiektu, komisja oceni pomniejszoną wartość wykonywanych Robót w stosunku do wymagań przyjętych w dokumentach umowy.

8.4.2. Dokumenty do odbioru ostatecznego (końcowe)

Podstawowym dokumentem do dokonania odbioru końcowego Robót jest protokół odbioru ostatecznego Robót, sporządzony wg wzoru ustalonego przez Zamawiającego.

Do odbioru ostatecznego Wykonawca jest zobowiązany przygotować następujące dokumenty:

- Dokumentację Powykonawczą, tj. dokumentację budowy z naniesionymi zmianami dokonanymi w toku wykonania Robót oraz geodezyjnymi pomiarami powykonawczymi;
- Szczegółowe Specyfikacje Techniczne (podstawowe z dokumentów umowy i ew. uzupełniające lub zamiennie);
- Recepty i ustalenia technologiczne;
- Uwagi i zalecenia Inspektora Nadzoru, zwłaszcza przy odbiorze Robót zanikających i ulegających zakryciu, i udokumentowanie wykonania Jego zaleceń;
- Dzienniki Budowy i Księgi Obmiaru (oryginały);
- Wyniki pomiarów kontrolnych oraz badań i oznaczeń laboratoryjnych zgodne z SST i Programem Zapewnienia Jakości (PZJ);
- Deklaracje zgodności lub certyfikaty zgodności wbudowanych materiałów, certyfikaty na znak bezpieczeństwa zgodnie z SST i Programem Zapewnienia Jakości (PZJ);
- Opinię technologiczną sporządzoną na podstawie wszystkich wyników badań i pomiarów załączonych do dokumentów odbioru, a wykonywanych zgodnie z PZJ i SST;
- Sprawozdanie techniczne;
- Geodezyjną inwentaryzację powykonawczą Robót i sieci uzbrojenia terenu;
- Kopie mapy zasadniczej powstałej w wyniku geodezyjnej inwentaryzacji powykonawczej;
- Inne dokumenty wymagane przez Zamawiającego.

Sprawozdanie techniczne będzie zawierać;

- Zakres i lokalizację wykonywanych Robót;
- Wykaz wprowadzonych zmian w stosunku do Dokumentacji Projektowej przekazanej przez Zamawiającego;
- Uwagi dotyczące warunków realizacji Robót;
- Datę rozpoczęcia i zakończenia Robot;

W przypadku, gdy według komisji, Roboty pod względem przygotowania dokumentacyjnego nie będą gotowe do odbioru ostatecznego, komisja w porozumieniu z Wykonawcą wyznaczy ponowny termin odbioru ostatecznego Robót.

Wszystkie zarządzane przez komisję Roboty poprawkowe lub uzupełniające będą zestawione wg wzoru ustalonego przez Zamawiającego. Termin wykonania Robót poprawkowych i Robót uzupełniających wyznaczy komisja i stwierdzi ich wykonanie.

8.5.Odbiór pogwarancyjny

Odbiór pogwarancyjny polega na ocenie wykonanych Robót związanych z usunięciem wad, które ujawnią się w okresie gwarancyjnym i rękojmi.

Odbiór pogwarancyjny będzie dokonany na podstawie oceny wizualnej obiektu z uwzględnieniem zasad opisanych w punkcie 8.4. „ Odbiór ostateczny Robót ”

9. PODSTAWA PŁATNOŚCI

9.1.Ustalenia ogólne

Podstawą płatności Robót wycenionych jako jednostkowe jest wartość (kwota) skalkulowana i podana przez Wykonawcę i przyjęta przez zamawiającego w dokumentach umowy (ofercie).

Wynagrodzenie będzie uwzględniać wszystkie czynności, wymagania i badania składające się na jej wykonanie, określone dla tej Roboty w SST i w Dokumentacji Projektowej.

Wynagrodzenie Robót będzie obejmować:

- Robociznę bezpośrednią wraz z narzutami;
- Wartość zużytych materiałów wraz z kosztami ich zakupu, magazynowania, ewentualnych ubytków i transportu na Teren Budowy;
- Wartość pracy sprzętu wraz z kosztami jednorazowymi, (sprowadzenie sprzętu na Teren Budowy i z powrotem, montaż i demontaż na stanowisku pracy, narzuty);
- Koszty pośrednie, w skład których wchodzi: płace personelu i kierownictwa budowy, pracowników nadzoru i laboratorium, koszty urządzenia i eksploatacji zaplecza budowy; baraki socjalne, utwardzenie i ogrodzenie terenu zaplecza budowy i placu budowy (w tym doprowadzenie energii i wody, budowa dróg dojazdowych itp.), koszty dotyczące oznakowania Robót, wydatki dotyczące bhp, usługi obce na rzecz budowy, opłaty za dzierżawę placów, ekspertyzy dotyczące wykonanych Robót, ubezpieczenia oraz koszty zarządu przedsiębiorstwa Wykonawcy;
- Zysk kalkulacyjny zawierający ewentualne ryzyko Wykonawcy z tytułu innych wydatków mogących wystąpić w czasie realizacji Robót w okresie gwarancyjnym;
- Podatki obliczane zgodnie z obowiązującymi przepisami. Do cen jednostkowych nie należy wliczać podatku VAT;

Wartość wynagrodzenia zaproponowana przez Wykonawcę jest ostateczna i niezmienna oraz wyklucza możliwość żądania dodatkowej zapłaty za wykonanie Robót objętych realizacją przedmiotu Umowy.

9.2.Zaplecze Zamawiającego

Wykonawca w ramach Kontraktu jest zobowiązany zapewnić Zamawiającemu pomieszczenie do przeprowadzenia narad roboczych z udziałem 6 osób.

Koszty związane ze spełnieniem tego wymagania Wykonawca uwzględni w ramach wynagrodzenia jednostkowego.

10. PRZEPISY ZWIĄZANE

Specyfikacje Techniczne w różnych miejscach powołują się na Polskie Normy (PN), przepisy branżowe, instrukcje. Należy je traktować jako integralną część i należy je czytać łącznie z Rysunkami i Specyfikacjami, jak gdyby tam one występowały. Rozumie się, iż Wykonawca jest w pełni zaznajomiony z ich zawartością i wymaganiami. Zastosowanie

będą miały ostatnie wydania Polskich Norm (datowane nie później niż 30 dni przed datą składania ofert), o ile nie postanowiono inaczej. Roboty będą wykonywane w bezpieczny sposób, ściśle w zgodzie z Polskimi Normami (PN) i przepisami obowiązującymi w Polsce. Wykonawca jest zobowiązany do przestrzegania innych norm krajowych, które obowiązują w związku z wykonaniem prac objętych Umową i stosowania ich postanowień na równi z wszystkimi innymi wymaganiami, zawartymi w Szczegółowych Specyfikacjach Technicznych.

Zakłada się, iż Wykonawca dogłębnie zaznajomił się z treścią i wymaganiami tych norm.

1. Ustawa z dnia 7 lipca 1994 r. - Prawo budowlane (Dz. U. z 2000 r. Nr 106 poz. 1126, Nr 109 poz. 1157 i Nr 120 poz. 1268, z 2001 r. Nr 5 poz. 42, Nr 100 poz. 1085, Nr 110 poz. 1190, Nr 115 poz. 1229, Nr 129 poz. 1439 i Nr 154 poz. 1800 oraz z 2002 r. Nr 74 poz. 676 oraz z 2003 r. Nr 80 poz. 718).
2. Rozporządzenie Ministra Infrastruktury z dnia 26.06.2002 r. w sprawie dziennika budowy, montażu i rozbiórki tablicy informacyjnej oraz ogłoszenia zawierającego dane dotyczące bezpieczeństwa pracy i ochrony zdrowia (Dz. U. z 2002 r. Nr 108 poz. 953).
3. Ustawa z dnia 21 marca 1985 r. o drogach publicznych (Dz. U. z 2000 r. Nr 71 poz. 838 z późniejszymi zmianami).
4. Rozporządzenie Ministra Infrastruktury z dnia 6 lutego 2003 r. w sprawie bezpieczeństwa i higieny pracy podczas wykonywania robót budowlanych (Dz. U. z 2003 r. Nr 48 doz. 401).

SZCZEGÓŁOWA SPECYFIKACJA TECHNICZNA

SST – 01

B.01.00.00 ROBOTY PRZYGOTOWAWCZE

SPIS TREŚCI

B.01.00.00 ROBOTY PRZYGOTOWAWCZE

SPIS TREŚCI

1. WSTĘP

- 1.1.Przedmiot SST
- 1.2.Zakres stosowania SST
- 1.3.Zakres robót objętych SST
- 1.4. Określenia podstawowe
- 1.5. Ogólne wymagania dotyczące Robót
- 1.6.Dokumentacja robót rozbiórkowych i przygotowawczych

2.MATERIAŁY

3.SPRZĘT

- 3.1.Ogólne wymagania
- 3.2.Sprzęt i narzędzia do wykonywania Robót rozbiórkowych

4.TRANSPORT I SKŁADOWANIE

- 4.1.Ogólne wymagania
- 4.2.Transport materiałów z rozbiórki

5.WYKONANIE ROBÓT

- 5.1.Ogólne warunki wykonania Robót
- 5.2.Roboty rozbiórkowe(wyburzeniowe)
- 5.3.Wywóz gruzu i materiałów z rozbiórki
- 5.4.Warunki BHP przy wykonywaniu robót rozbiórkowych

6.KONTROLA JAKOŚCI

- 6.1.Ogólne zasady

7.OBMIAR ROBÓT

- 7.1.Ogólne zasady
- 7.2.Zasady obmiarowania

8.ODBIÓR ROBÓT

- 8.1.Ogólne zasady
- 8.2.Odbiór Robót rozbiórkowych

9.PODSTAWA PŁATNOŚCI

- 9.1.Ogólne zasady
- 9.2.Zasady rozliczenia i płatności

10.PRZEPISY ZWIĄZANE

- 10.1.Normy i Rozporządzenia

1.WSTĘP

1.1.Przedmiot SST

Przedmiotem niniejszej Szczegółowej Specyfikacji Technicznej są wymagania dotyczące robót przygotowawczych dla wykonania budowy Szkolnego Placu Zabaw przy Szkole Podstawowej w Piszczacu

1.2.Zakres stosowania SST

Szczegółowa Specyfikacja Techniczna jest stosowana jako dokument przetargowy i kontraktowy przy zlecaniu i realizacji robót wymienionych w punkcie 1.1.

1.3.Zakres robót objętych SST

Ustalenia zawarte w niniejszej Specyfikacji dotyczą prowadzenia robót rozbiórkowych i przygotowawczych zgodnie z Dokumentacją Projektową

1.4. Określenia podstawowe

Określenia podane w niniejszej SST są zgodne z obowiązującymi odpowiednim: normami oraz określeniami podanymi w ST-0 „Wymagania ogólne” pkt 1.4.

1.5. Ogólne wymagania dotyczące Robót

Wykonawca robót jest odpowiedzialny za jakość ich wykonania oraz za zgodność z Dokumentacją Projektową, SST i poleceniami Inspektora Nadzoru. Ogólne wymagania dotyczące robót podano w ST-0 „Wymagania ogólne” pkt 1.5.

1.6.Dokumentacja robót rozbiórkowych i przygotowawczych

Dokumentację robót rozbiórkowych stanowią:

- a) projekt budowlany, opracowany zgodnie z rozporządzeniem Ministra Infrastruktury z 3.07.2003 r. w sprawie szczegółowego zakresu i formy projektu budowlanego (Dz.U. z 2003 r. nr 120, poz. 1133);
- b) projekt wykonawczy (jeżeli taka potrzeba występuje);
- c) specyfikacja techniczna wykonania i odbioru robót (obligatoryjna w przypadku zamówień publicznych), zgodna z rozporządzeniem Ministra Infrastruktury z dnia 2.09.2004r. (Dz. U. z 2004 r. nr 202, poz. 2072);
- d) dziennik budowy, prowadzony zgodnie z zarządzeniem MGPIB z 15.12.1994 r. w sprawie dziennika budowy oraz tablicy informacyjnej (MP z 1995 r. nr 2, poz. 29);
- e) aprobaty techniczne, certyfikaty lub deklaracje zgodności świadczące o dopuszczeniu do obrotu i powszechnego lub jednostkowego stosowania użytych wyrobów budowlanych, zgodnie z ustawą Prawo Budowlane z 7.07.1994 r. (Dz. U. z 2000 r. nr 106, poz. 1126 z późniejszymi zmianami);
- f) protokoły odbiorów częściowych, końcowych i robót zanikających, z załączonymi protokołami z badań kontrolnych;

Roboty należy wykonywać na podstawie projektu opracowanego dla konkretnej realizacji. Powinien on uwzględniać:

- a) lokalizację i warunki użytkowania;
- b) rodzaj rozbiórki;

2.MATERIAŁY

Materiały nie występują

3.SPRZĘT

3.1.Ogólne wymagania

Ogólne wymagania dotyczące sprzętu podano w ST -0 „Wymagania ogólne” pkt 3;
Do rozbiórek można użyć dowolnego sprzętu.

3.2.Sprzęt i narzędzia do wykonywania Robót rozbiórkowych.

Do wykonywania robót rozbiórkowych można użyć następującego sprzętu:

- a) koparki przedsiębierne o pojemności łyżki 25 m³ ;
- b) młoty pneumatyczne;

4.TRANSPORT I SKŁADOWANIE

4.1.Ogólne wymagania

Ogólne wymagania dotyczące transportu podano w ST-0 „Wymagania ogólne” pkt .4

4.2.Transport materiałów z rozbiórki.

Do transportu materiałów z rozbiórki należy użyć takich środków transportu jak:

- samochód skrzyniowy;
- ciągnik;
- wywrotka;

Załadunek jak i wyładunek materiałów z rozbiórki musi odbywać się z zachowaniem wszelkich środków ostrożności i bezpieczeństwa ludzi pracujących przy robotach rozbiórkowych.

Przed rozpoczęciem prac wyburzeniowych Wykonawca rozbiórki winien uzgodnić trasę (w kierunku wysypiska) i możliwość korzystania z dróg publicznych z rejonowym Zarządem Dróg i Komunikacji w, podając okres, w jakim będzie realizowany wywóz oraz ciężary całkowite samochodów przewidzianych do transportu gruzu.

Transport powinien być jak określono w specyfikacji, bądź inny, o ile zatwierdzony zostanie przez Inspektora Nadzoru.

5. WYKONANIE ROBÓT

5.1.Ogólne warunki wykonania Robót

Ogólne wymagania dotyczące wykonania robót podano w ST-0 „Wymagania ogólne” pkt5.

5.2.Roboty rozbiórkowe(wyburzeniowe)

Wymagania dotyczące wykonania robót podano w Dokumentacji Projektowej, ponadto:

- a) należy powiadomić odpowiedni rejonowy Wydział Ochrony i Kształtowania Środowiska o sposobie zagospodarowania odpadów powstałych w trakcie wyburzeń, podając rodzaj, ilość i okres ich wytworzenia oraz miejsce składowania lub wykorzystania w inny sposób;
- b) przed rozpoczęciem rozbiórek Wykonawca winien uzgodnić trasę (w kierunku wysypiska) i możliwość korzystania z dróg publicznych z odpowiednim Zarządem Dróg i Komunikacji
- c) przed przystąpieniem do robót rozbiórkowych należy:
 - odłączyć dostawę mediów zewnętrznych t.j. wody, kanalizacji i elektryczności;
 - odłączenie należy potwierdzić stosownym pisemnym oświadczeniem odpowiednich służb, dodatkowe i ostateczne potwierdzenie tego faktu winno być dokonane przez kierownika budowy i potwierdzone wpisem do dziennika budowy;

- wygrodzić teren prac rozbiórkowych wraz ze strefami niebezpiecznymi i placami manewrowymi za pomocą taśmy ostrzegawczej w kolorze biało-czerwonym, mocowanej na palikach wysokości około 1 m;
- d) drobne roboty rozbiórkowe należy prowadzić ręcznie, przy użyciu narzędzi pneumatycznych, przez rozkuwanie lub zwalanie;
- e) roboty wyburzeniowe należy prowadzić mechanicznie ze względu na konieczność ich wykonania w krótkim terminie i z zachowaniem pełnego bezpieczeństwa funkcjonujących w pobliżu obiektów;
- f) nie wolno prowadzić prac przy użyciu materiałów wybuchowych;
- g) zwalanie ścian metodą podcinania lub podkopywania jest zabronione;
- h) elementy żelbetowe należy rozbijać za pomocą narzędzi pneumatycznych, przecinając zbrojenie palnikiem acetylenowym;
- i) wszelkie materiały z rozbiórek należy posegregować i przygotować do transportu poprzez skruszenie dużych fragmentów konstrukcji na wymiary umożliwiające transport;
- j) nie należy prowadzić robót rozbiórkowych w złych warunkach atmosferycznych: w czasie deszczu, opadów śniegu oraz silnych wiatrów;
- k) szczególną ostrożność należy zachować w okolicach pobliskich obiektów i urządzeń oraz sąsiadujących drzew;
- l) znajdujące się w pobliżu rozbiieranych obiektów urządzenia i budowle należy zabezpieczyć przed uszkodzeniami;
- m) wykonanie robót rozbiórkowych i wyburzeniowych należy powierzyć specjalistycznej firmie posiadającej doświadczenie oraz wyposażonej w odpowiednie zaplecze sprzętowe;

5.3. Wywóz gruzu i materiałów z rozbiórki

Miejsce wywozu gruzu, z rozbiórki Wykonawca znajdzie we własnym zakresie. Rury i wszystkie elementy stalowe z demontażu należy wywieźć na plac składowy. Koszty związane z w/w czynnościami należy ująć w cenie jednostkowej.

5.4. Warunki BHP przy wykonywaniu robót rozbiórkowych.

Przy wykonywaniu robót stosować następujące przepisy BHP:

- a) przed przystąpieniem do robót rozbiórkowych pracownicy powinni być zapoznani z programem rozbiórki i poinstruowani o bezpiecznym sposobie jej wykonania;
- b) usuwanie jednego elementu nie powinno wywoływać nieprzewidzianego spadania lub zawałania innego;
- c) pracownicy znajdujący się na wysokości muszą mieć kontakt wzrokowy i słuchowy z pracownikami przebywającymi na poziomie zerowym;
- d) w czasie prowadzenia prac rozbiórkowych metodą mechaniczną, przebywanie ludzi na jakiegokolwiek kondygnacji jest zabronione;
- e) przy obalaniu obiektu sposobami zmechanizowanymi, zatrudnionych pracowników i pozostały sprzęt należy usunąć poza strefę niebezpieczną tzn. na odległość wynoszącą minimum 1/10 wysokości, z której mogą spadać materiały i przedmioty, jednak nie mniej niż 6 m;
- f) Podczas prac wyburzeniowych kabina operatora maszyny powinna być bezwzględnie chroniona przez specjalną klatkę z prętów stalowych, osłaniającą kabinę i zapewniającą bezpieczeństwo operatorowi maszyny, jednocześnie nieutrudniającą mu widoczności;
- g) Roboty należy prowadzić pod kierownictwem i stałym nadzorem osób posiadających odpowiednie kwalifikacje i doświadczenie przy tego rodzaju robotach;

h) Każdy zatrudniony pracownik powinien posiadać przeszkolenie w zakresie BHP i posiadać aktualne badania lekarskie.

Wykonanie robót rozbiórkowych musi być zgodne z rozporządzeniem Ministra Budownictwa i Przemysłu Materiałów Budowlanych z dnia 28.03.1972 r. (Dz. U. Nr 13 z dn. 10.04.1972 r.).

6.KONTROLA JAKOŚCI

6.1.Ogólne zasady

Ogólne wymagania dotyczące kontroli jakości robót wyburzeniowych podano w ST-0 „Wymagania ogólne” pkt. 6.

7.OBMIAR ROBÓT

7.1.Ogólne zasady

Ogólne zasady obmiaru Robót podano w ST -0 „Wymagania ogólne” pkt 7.

7.2.Zasady obmiarowania

Powierzchnię elementów rozbiórkowych oblicza się w m² na podstawie pomiarów stanu istniejącego obiektu.

8.ODBIÓR ROBÓT

8.1.Ogólne zasady

Ogólne zasady odbioru Robót podano w ST -0 „Wymagania ogólne” pkt 8.

8.2.Odbiór Robót rozbiórkowych

Odbiorowi nic nie podlega:

9.PODSTAWA PŁATNOŚCI

9.1.Ogólne zasady

Ogólne zasady dotyczące warunków płatności podane są w ST -0 „Wymagania ogólne” punkt 9.

9.2.Zasady rozliczenia i płatności

Rozliczenie pomiędzy Zamawiającym a Wykonawcą za wykonane Roboty rozbiórkowe i wyburzeniowe będzie dokonana według następującego sposobu:

Wynagrodzenie jednostkowe będzie uwzględniać wszystkie czynności, i badania składające się na jej wykonanie, określone dla tej Roboty w SST i kosztorysie ofertowym;

Kwota jednostkowa za Roboty rozbiórkowe, demontażowe i wyburzeniowe obejmuje:

- robocizną bezpośrednią wraz z narzutami;
- wartość zużytych materiałów podstawowych i pomocniczych wraz z ubytkami wynikającymi z technologii robót z kosztami zakupu;
- wartość pracy sprzętu z narzutami;
- koszty pośrednie (ogólne) i zysk kalkulacyjny;
- podatki zgodnie z obowiązującymi przepisami (bez podatku VAT),
- przygotowanie stanowiska roboczego,
- ustawienie i rozebranie rusztowań,
- prace rozbiórkowe i wyburzeniowe,
- załadunek i wywóz gruzu,
- zasypanie powierzchni terenu w zarysie wyburzonego obiektu z odpowiednim zagęszczeniem gruntu wg zaleceń Inspektora nadzoru,
- oczyszczenie i likwidacja stanowiska roboczego.

Kwota jednostkowa uwzględniają również przygotowanie stanowiska roboczego oraz wykonanie wszystkich niezbędnych robót pomocniczych i towarzyszących takich jak np. bariery zabezpieczające, oświetlenie tymczasowe, wywóz, wykonanie zaplecza socjalno-biurowego dla pracowników, zużycie energii elektrycznej i wody, oczyszczenie i likwidacja stanowisk roboczych i placu.

W przypadku przyjęcia innych zasad określenia kwoty jednostkowej lub innych zasad rozliczeń pomiędzy Zamawiającym a Wykonawcą sprawy te muszą zostać szczegółowo ustalone w Umowie.

10.PRZEPISY ZWIĄZANE

10.1.Normy i Rozporządzenia

Rozporządzenie Ministra Budownictwa i Przemysłu Materiałów Budowlanych z dnia 28.03.1972 r. (Dz. U. Nr 13 z dn. 10.04.1972 r.).

Rozporządzenie Ministra Transportu i Gospodarki Morskiej z dnia 15 czerwca 1999 r. w sprawie przewozu drogowego materiałów niebezpiecznych (Dz. U. Nr 57, poz. 608 ze zmianami).

Rozporządzenie Ministra Pracy i Polityki socjalnej z dnia 26.09.1997 r. w sprawie ogólnych przepisów bezpieczeństwa i higieny pracy (Dz. U: Nr 129, poz. 844).

BHP transport ręczny DZ. Ustaw 22/53 poz. 89.

Warunki Techniczne Wykonania i Odbioru Robót Budowlano-Montażowych

PN-ISO 7518:1998

Rysunek techniczny. Rysunki budowlane.

Uprozczone przedstawianie rozbiórki i przebudowy.

PN-91/E-05009/704

Instalacje elektryczne w obiektach budowlanych.

Instalacje placów budowy i robót rozbiórkowych.

PN-IEC 60364-7-704:1999

Instalacje elektryczne w obiektach budowlanych.

(lub odpowiadające im normy EN)

Wymagania dotyczące specjalnych instalacji lub lokalizacji. Instalacje na terenie budowy i rozbiórki.

SZCZEGÓŁOWA SPECYFIKACJA TECHNICZNA

SST – 02

B.02.00.00 ROBOTY ZIEMNE

- CPV 45100000-8

SPIS TREŚCI

1.WSTĘP

- 1.1.Przedmiot SST
- 1.2.Zakres stosowania SST
- 1.3.Zakres robót objętych SST
- 1.4.Określenia podstawowe
- 1.5.Ogólne wymagania dotyczące robót

2.MATERIAŁY

- 2.1.Wymagania ogólne
- 2.2.Wymagania szczegółowe
- 2.3.Piasek

3.SPRZĘT

4.TRANSPORT I SKŁADOWANIE

5.WYKONANIE ROBÓT

- 5.1.Wymagania ogólne
- 5.2.Sprawdzenie zgodności warunków terenowych z projektowymi
- 5.3.Roboty przygotowawcze
- 5.4.Zasady wykonywania wykopów
- 5.5.Odwodnienie wykopów
- 5.6.Tolerancje wykonywania wykopów
- 5.7.Zagęszczenie dna wykopu
- 5.8.Utrzymanie koryta oraz wyprofilowanego i zagęszczonego podłoża
- 5.9.Podsypki

6. KONTROLA JAKOŚCI ROBÓT

7.OBMIAR ROBÓT

8.ODBIÓR ROBÓT

9.PODSTAWA PŁATNOŚCI

10.PRZEPISY ZWIĄZANE

- 10.1.Normy i Rozporządzenia
- 10.2.Inne dokumenty

1.WSTĘP

1.1.Przedmiot SST

Przedmiotem niniejszej Szczegółowej Specyfikacji Technicznej (SST) są wymagania dotyczące realizowania budowy Szkolnego Placu Zabaw przy Szkole Podstawowej w Piszczacu

1.2.Zakres stosowania SST

Szczegółowa specyfikacja techniczna (SST) jest stosowana jako dokument przetargowy i kontraktowy przy zlecaniu i realizacji robót wymienionych w pkt. 1.1.

1.3.Zakres robót objętych SST

Roboty, których dotyczy specyfikacja obejmują wszystkie czynności umożliwiające i mające na celu wykonanie wykopów związanych z budową placu zabaw.

1.4.Określenia podstawowe

Określenia podane w niniejszej SST są zgodne z definicjami zawartymi w odpowiednich normach i wytycznych oraz określeniami podanymi w ST-0 „Wymagania ogólne” punkt 1.4.

1.5.Ogólne wymagania dotyczące robót

Wykonawca jest odpowiedzialny za jakość wykonania robót, bezpieczeństwo wszelkich czynności na terenie budowy, metody użyte przy budowie oraz za ich zgodność z dokumentacją projektową, SST i poleceniami Inspektora Nadzoru.

Ogólne wymagania dotyczące robót podano w ST-0 „Wymagania ogólne” punkt 1.5

2.MATERIAŁY

2.1.Wymagania ogólne

Wszystkie materiały stosowane do wykonania robót muszą być zgodne z wymaganiami niniejszej SST i dokumentacji projektowej.

Do wykonania robót mogą być stosowane wyroby budowlane spełniające warunki określone w:

- Ustawie z dnia 7 lipca 1994 r. Prawo budowlane (tekst jednolity: Dz. U. z 2003r., Nr 207, poz. 2016; z późniejszymi zmianami).
- Ustawie z dnia 16 kwietnia 2004 r o wyrobach budowlanych (Dz. U. z 2004r., Nr 92. poz. 881);
- Ustawie z dnia 30 sierpnia 2002 r. o systemie oceny zgodności (Dz. U. z 2002r., Nr 166. poz. 1360, z późniejszymi zmianami).

Na Wykonawcy spoczywa obowiązek posiadania dokumentacji wyrobu budowlanego wymaganej przez w/w ustawy lub rozporządzenia wydane na podstawie tych ustaw.

Ogólne wymagania dotyczące stosowanych materiałów podano w ST -0 „Wymagania ogólne” punkt 2.

2.2.Wymagania szczegółowe

Przy wykonaniu robót ziemnych związanych z wykonaniem wykopów materiały występują jako zabezpieczenie skarp wykopów i elementy odwodnienia.

Do odwodnienia wykopów należy stosować następujące materiały:

- rury drenarskie O100÷150 mm z tworzywa sztucznego;
- geowłókniny odpowiadające wymaganiom normy PN-EN 13252:2002;

— kruszywo gruboziarniste odpowiadające wymaganiom normy PN-B- 11111:1996;

2.3.Piasek

Piasek stosujemy do niwelacji powierzchni terenu.

3.SPRZĘT

Roboty ziemne mogą być wykonywane ręcznie lub mechanicznie przy użyciu dowolnego sprzętu przeznaczonego do wykonywania zamierzonych robót, np:

- równiarki lub spycharki uniwersalne;
- walce statyczne, wibracyjne lub płyty wibracyjne;

Stosowany sprzęt nie może spowodować niekorzystnego wpływu na właściwości gruntu podłoża.

Sprzęt wykorzystywany przez Wykonawcę powinien być sprawny technicznie i spełniać wymagania techniczne w zakresie BHP.

Ogólne wymagania dotyczące sprzętu podano w ST-0 "Wymagania ogólne" punkt 3.

4.TRANSPORT I SKŁADOWANIE

Materiały z wykopów mogą być przewożone dowolnymi środkami transportu, dopuszczonymi do wykonywania zamierzonych robót. Urobek należy umieścić równomiernie na całej powierzchni ładunkowej i zabezpieczyć przed spadaniem lub przesuwaniem.

Wszelkie zanieczyszczenia lub uszkodzenia dróg publicznych i dojazdów do terenu budowy Wykonawca będzie usuwał na bieżąco i na własny koszt.

Wykonawca robót będący posiadaczem odpadów (wytwórca) zobowiązany jest posiadać stosowne pozwolenia na prowadzenie gospodarki odpadami w tym na ich transport (Ustawa z dnia 27.04.2001 r. o odpadach - Dz. U. nr 62 poz. 628 z późniejszymi zmianami).

Środki transportu wykorzystywane przez Wykonawcę powinny być sprawne technicznie i spełniać wymagania techniczne w zakresie BHP oraz przepisów o ruchu drogowym.

Ogólne wymagania dotyczące transportu podano w ST-0 " Wymagania ogólne" punkt 4.

5.WYKONANIE ROBÓT

5.1.Wymagania ogólne

Ogólne wymagania dotyczące wykonania robót podano w ST-0 "Wymagania ogólne" punkt 5.1.

Wykonanie robót powinno być zgodne normami PN-B-O6050.1999, PN- O2205:1998 i BN- 88/8932-02.

5.2.Sprawdzenie zgodności warunków terenowych z projektowymi.

Przed przystąpieniem do wykonywania wykopów, należy sprawdzić zgodność rzędnych terenu z danymi podanymi w projekcie. W tym celu należy wykonać kontrolny pomiar sytuacyjno-wysokościowy. W trakcie realizacji wykopów konieczne jest kontrolowanie warunków gruntowych w nawiązaniu do badań geologicznych.

W przypadku wystąpienia odmiennych warunków gruntowych od uwidoczonych w projekcie budowlanym Wykonawca powinien powiadomić o tym fakcie Inspektora Nadzoru i Projektanta oraz wstrzymać prowadzenie robót, jeżeli dalsze ich prowadzenie może wpłynąć na bezpieczeństwo konstrukcji lub robót. Zgodę na wznowienie robót wydaje Inspektor Nadzoru na wniosek Wykonawcy po przedłożeniu przez Wykonawcę:

- opinii Projektanta co do sposobu dalszego prowadzenia robót oraz wprowadzenia ewentualnych zmian konstrukcyjnych;
- skutków finansowych wynikających z wykonania dalszych robót w sposób i w zakresie odmiennym od pierwotnego;

5.3.Roboty przygotowawcze

Przed rozpoczęciem robót związanych z budową obiektu inżynierskiego powinno być wykonane przygotowanie terenu pod budowę.

Sposób wykonania dojazd do obiektu powinien zawierać projekt organizacji robót opracowany przez Wykonawcę i zaakceptowany przez Inspektora Nadzoru.

Roboty ziemne związane z wykonywaniem wykopów należy poprzedzić wykonaniem przekopów kontrolnych w celu zlokalizowania infrastruktury podziemnej w rejonie prowadzonych robót. Urządzenia usytuowane w najbliższym sąsiedztwie wykopów należy zabezpieczyć przed uszkodzeniem. Sposób zabezpieczenia powinien być zgodny z dokumentacją projektową, a jeżeli dokumentacja projektowa nie zawiera takiej informacji to sposób zabezpieczenia powinien być zaakceptowany przez Inspektora Nadzoru. Przed rozpoczęciem i w trakcie wykonywania wykopów należy wykonywać pomiary geodezyjne związane z:

- wyznaczeniem osi i ustawieniem kołków kierunkowych;
- ustawieniem law wysokościowych i reperów pomocniczych;
- wyznaczeniem krawędzi i załamań wykopów;
- niwelacją kontrolną robót ziemnych i dna wykopu;

5.4.Zasady wykonywania wykopów

W trakcie prowadzenia prac budowlanych Wykonawca zobowiązany jest uwzględnić ochronę środowiska na obszarze prowadzenia prac, a w szczególności ochronę gleby, zieleni, naturalnego ukształtowania terenu i stosunków wodnych (Ustawa 27.04.2001r. Prawo ochrony środowiska – Dz. U. Nr 62 poz.627 z późniejszymi zmianami).

Wykopy powinny być wykonywane bez naruszenia naturalnej struktury gruntu poniżej projektowanego poziomu posadowienia. Ściany wykopów należy tak kształtować lub obudować aby nie nastąpiło obsunięcie się gruntu.

Technologia wykonywania wykopu musi umożliwiać jego odwodnienie w sposób zgodny ze zwyczajową praktyką inżynierską w całym okresie trwania robót ziemnych.

Przyjęty sposób odwodnienia wykopu nie może powodować powstania w gruncie zjawisk niekorzystnych, np. takich jak:

- wytworzenie głębokich lejów depresyjnych w gruntach zagrożonych sufozją;
- „rozpompowanie” warstwy wodonośnej;
- zmiana kierunków przepływu wód gruntowych;
- zwiększenie współczynnika filtracji gruntów;

Wykonywanie wykopów powinno postępować w kierunku podnoszenia się niwelety, aby umożliwić odpływ wód z wykopu. Wodę z wykopu należy odprowadzać poza teren robót. Należy przeciwdziałać powstawaniu zastoisk wody w wykopie oraz rozmywaniu skarp wykopu.

W przypadku przegłębienia wykopu poniżej przewidzianego poziomu, a zwłaszcza poniżej poziomu projektowanego posadowienia wg dokumentacji projektowej, należy porozumieć się z Inspektorem Nadzoru celem podjęcia odpowiednich decyzji.

5.5.Odwodnienie wykopów

Wykonawca robót powinien wykonać urządzenia, które zapewnią odprowadzenie wód gruntowych i opadowych poza obszar wykopu. W tym celu, w zależności od warunków

gruntowych, może zastosować systemy igłofiltrów lub drenaż opaskowy ze studniami zbiorczymi z których woda będzie odpompowywana poza wykop. Niedopuszczalne jest pompowanie wody bezpośrednio z wykopu. Odprowadzenie wód do istniejących zbiorników naturalnych i urządzeń odwadniających musi być poprzedzone uzgodnieniami z odpowiednimi instytucjami.

5.6.Tolerancje wykonywania wykopów:

Dopuszczalne odchyłki w wykonywaniu wykopów wynoszą:

- ± 15 cm - dla wymiarów wykopów w planie;
- ± 2 cm - dla ostatecznej rzędnej dna wykopu;
- ± 10 % - dla nachylenia skarp wykopów;

5.7.Zagęszczenie dna wykopu

Bezpośrednio po profilowaniu podłoża należy przystąpić do jego zagęszczenia. Zagęszczenie podłoża należy kontynuować do osiągnięcia wskaźnika zagęszczonego nie niniejszego od podanego. Wskaźnik zagęszczenia należy określić zgodnie z BN-77/8931-12. W przypadku gdy gruboziarnisty materiał tworzący podłoże uniemożliwia przeprowadzenie zagęszczenia, kontrole zagęszczenia należy oprzeć na metodzie obciążeń płytowych. Należy określić wtórny moduł odkształcenia podłoża według BN-64/8931-02. Wilgotność gruntu podłoża podczas zagęszczania powinna być równa wilgotności optymalnej z tolerancją od -20% do +20%.

5.8.Utrzymanie koryta oraz wyprofilowanego i zagęszczonego podłoża

Podłoże (koryto) po wyprofilowaniu i zagęszczeniu powinno być utrzymane w dobrym stanie.

Jeżeli po wykonaniu robot związanych z profilowaniem i zagęszczaniem podłoża nastąpi przerwa w robotach i Wykonawca nie przystąpi natychmiast do układania warstw nawierzchni, to powinien on zabezpieczyć podłoże przed nadmiernym zawilgoceniem, na przykład przed rozłożeniem folii lub w inny sposób zaakceptowany przez Inspektora Nadzoru.

Jeżeli wyprofilowane i zagęszczone podłoże uległo nadmiernemu zawilgoceniu, to do układania kolejnej warstwy można przystąpić dopiero po jego naturalnym osuszeniu. Po osuszeniu podłoża Inspektor Nadzoru oceni stan i ewentualnie zleci wykonanie niezbędnych napraw. Jeżeli zawilgocenie nastąpiło wskutek zaniedbania Wykonawcy, to naprawę wykona on na własny koszt.

5.9.Podsypki

Wykonawca może przystąpić do zasypywania wykopów po uzyskaniu zezwolenia Inspektora Nadzoru, co powinno być potwierdzone wpisem do dziennika budowy.

Warunki wykonania zasyпки

- Zasypanie wykopów powinno być wykonane bezpośrednio po zakończeniu przewidzianych w nim robót;
- Przed rozpoczęciem zasypywania dno wykopu powinno być oczyszczone z odpadków materiałów budowlanych i śmieci;
- Układanie i zagęszczanie gruntów powinno być wykonane warstwami o grubości:
 - 0,25 m – przy stosowaniu ubijaków ręcznych;
 - 0,50–1,00 m – przy ubijaniu ubijakami obrotowo-udarowymi (żabami) lub ciężkimi tarczami;
 - 0,40 m – przy zagęszczaniu urządzeniami wibracyjnymi;
- Wskaźnik zagęszczenia gruntu wg dokumentacji technicznej lecz nie mniejszy niż $J_s = 0,95$ wg próby normalnej Proctora;

6. KONTROLA JAKOŚCI ROBÓT

Wymagania dla robót ziemnych związanych z wykonaniem wykopów i zasyпки; podano w punkcie 5. Sprawdzenie jakościowe i odbiór robót ziemnych powinny być wykonane zgodnie z normami wyszczególnionymi w pkt. 10.

Sprawdzenie i kontrola w czasie wykonywania robót oraz po ich zakończeniu powinny obejmować:

- sprawdzenie zgodność wykonania robót z dokumentacją;
 - kontrolę prawidłowości wytyczenia robót w terenie;
 - sprawdzenie przygotowania terenu;
 - kontrolę rodzaju i stanu gruntu w podłożu;
 - sprawdzenie wymiarów wykopów;
 - sprawdzenie zabezpieczenia i odwodnienia wykopów;
 - ocena poszczególnych etapów robót potwierdzana jest wpisem do Dziennika Budowy.
- Ogólne wymagania dotyczące kontroli jakości robót podano w ST-0 „Wymagania ogólne” punkt 6.

7. OBMIAR ROBÓT

Ogólne wymagania dotyczące obmiaru robót podano w ST-0 „Wymagania ogólne” punkt 7.

Jednostką obmiarową jest m³ (metr sześcienny) wykonanych wykopów.

8. ODBIÓR ROBÓT

Ogólne wymagania dotyczące odbioru robót podano w ST-0 „Wymagania ogólne” punkt 8. Roboty ziemne związane z wykonaniem wykopów uznaje się za wykonane zgodnie z dokumentacją projektową, niniejszą SST i wymaganiami Inspektora Nadzoru, jeżeli wszystkie pomiary i badania z zachowaniem tolerancji podanych w dokumentacji projektowej lub w punktach 5 i 6 niniejszej SST dały wyniki pozytywne.

9. PODSTAWA PŁATNOŚCI

Ogólne wymagania dotyczące podstawy płatności podano w ST-0 „Wymagania ogólne” punkt 9.

Podstawę płatności stanowi cena wykonania 1 m³ wykopów i podsypek w gruncie, w stanie rodzimym.

Cena jednostkowa obejmuje:

- prace pomiarowe i roboty przygotowawcze;
- oznakowanie robót;
- wyznaczenie zarysu wykopu;
- wykonanie umocnienia ścian wykopu palami szalunkowymi lub innymi elementami do umocnienia ścian wykopów wraz z elementami usztywniającymi i rozpierającymi oraz ich wyciągnięciem;
- odspojenie gruntu ze złożeniem na odkład lub załadowaniem na samochody i odwiezieniem na miejsce odwożenia mas ziemnych;
- odwodnienie wykopu;
- utrzymanie wykopu;
- przeprowadzenie niezbędnych pomiarów i badań wymaganych SST lub zleconych przez Inspektora Nadzoru;
- wykonanie, a następnie rozebranie dróg dojazdowych;
- oczyszczenie i uporządkowanie terenu robót;

10. PRZEPISY ZWIĄZANE

10.1. Normy i Rozporządzenia

PN-86/B-02480 Grunty budowlane. Określenia, symbole, podział i opis gruntów.
PN-B-O4452:2002 Geotechnika. Badania polowe.
PN-88/B-04481 Grunty budowlane. Badania próbek gruntu
PN-8-06050:1999 Geotechnika. Roboty ziemne. Wymagania ogólne
PN-S-02205:1998 Drogi samochodowe. Roboty ziemne. Wymagania i badania
BN-88/8932-02 Podtorze i podłoże kolejowe. Roboty ziemne. Wymagania i badania
PN-EN 12063:2001 Wykonawstwo specjalnych robot geotechnicznych. Ścianki szczelne
PN-EN 13252:2002 Geotekstylia i wyroby pokrewne. Właściwości wymagane w odniesieniu do wyrobów stosowanych w systemach drenarskich.
PN-B-11111:1996 Kruszywa mineralne. Kruszywa naturalne do nawierzchni drogowych. Żwir i mieszanka.
(lub odpowiadające im normy EN)

10.2. Inne dokumenty

Ustawa z dnia 7 lipca 1994 r. Prawo budowlane (tekst jednolity: Dz.U. z 2003 r., Nr 207, poz. 2016; z późniejszymi zmianami),
Ustawie z dnia 16 kwietnia 2004 r. o wyrobach budowlanych (Dz. U. z 2004 r., Nr 92, poz. 881),
Ustawie z dnia 30 sierpnia 2002 r. o systemie oceny zgodności (Dz. U. z 2002 r., Nr 166, poz. 1360, z późniejszymi zmianami),
Ustawa z dnia 27.04.2001 r. o odpadach (Dz. U. z 2001 r, Nr 62, poz. 628; z późniejszymi zmianami),
Ustawa z dnia 27.04.2001 r. Prawo ochrony środowiska (Dz. U. z 2001 r., Nr 62, poz. 627; z późniejszymi zmianami),

SZCZEGÓŁOWA SPECYFIKACJA TECHNICZNA

SST – 03

B.03.00.00 POBUDOWA POD NAWIERZCHNIE

-CPV 45100000-8

SPIS TREŚCI

1. CZĘŚĆ OGÓLNA

- 1.1. Przedmiot SST
- 1.2. Zakres stosowania SST
- 1.3. Zakres robót objętych SST
- 1.4. Określenia podstawowe
 - 1.4.1. Podbudowa z kruszywa łamanego stabilizowanego mechanicznie
 - 1.4.2. Stabilizacja mechaniczna
 - 1.4.3. Określenia pozostałe
- 1.5. Ogólne wymagania dotyczące robót

2. WYMAGANIA DOTYCZĄCE WŁAŚCIWOŚCI WYROBÓW

- 2.1. Ogólne wymagania dotyczące materiałów budowlanych
- 2.2. Rodzaje materiałów
- 2.3. Wymagania dla materiałów. Uziarnienie kruszywa
 - 2.3.2. Właściwości kruszywa

3. WYMAGANIA DOTYCZĄCE SPRZĘTU

- 3.1. Ogólne wymagania dotyczące sprzętu
- 3.2. Sprzęt do wykonania robót

4. WYMAGANIA DOTYCZĄCE ŚRODKÓW TRANSPORTU

- 4.1. Ogólne wymagania dotyczące transportu
- 4.2. Transport materiałów

5. WYMAGANIA DOTYCZĄCE WYKONANIA ROBÓT BUDOWLANYCH

- 5.1. Ogólne zasady wykonywania robót
- 5.2. Przygotowanie podłoża
- 5.3. Wytwarzanie mieszanki kruszywa
- 5.4. Wbudowywanie i zagęszczanie mieszanki kruszywa
- 5.5. Utrzymanie podbudowy

6. OPIS DZIAŁAŃ ZWIĄZANYCH Z KONTROLĄ, BADANIAM I

- 6.1. Ogólne zasady kontroli jakości robót
- 6.2. Badania przed przystąpieniem do robót
- 6.3. Badania w czasie robót
 - 6.3.1. Częstotliwość oraz zakres badań i pomiarów
 - 6.3.2. Uziarnienie mieszanki
 - 6.3.3. Wilgotność mieszanki
 - 6.3.4. Zagęszczenie podbudowy
 - 6.3.5. Właściwości kruszywa
- 6.4. Wymagania dotyczące cech geometrycznych podbudowy
 - 6.4.1. Częstotliwość oraz zakres pomiarów
 - 6.4.2. Szerokość podbudowy
 - 6.4.3. Równość podbudowy
 - 6.4.4. Spadki poprzeczne podbudowy
 - 6.4.5. Rzędne wysokościowe podbudowy
 - 6.4.6. Ukształtowanie osi podbudowy
 - 6.4.7. Grubość podbudowy

6.4.8. Nośność podbudowy

6.5. ZASADY POSTĘPOWANIA Z WADLIWIE WYKONANYMI ODCINKAMI PODBUDOWY

6.5.1. Niewłaściwe cechy geometryczne podbudowy

6.5.2. Niewłaściwa grubość podbudowy

6.5.3. Niewłaściwa nośność podbudowy

7. WYMAGANIA DOTYCZĄCE PRZEDMIARU I OBMIARU

8. SPOSÓB ODBIORU ROBOT

9. OPIS SPOSOBU ROZLICZENIA ROBOT

10. DOKUMENTY ODNIESIENIA

1. CZĘŚĆ OGÓLNA

1.1. Przedmiot SST

Przedmiotem niniejszej Specyfikacji Technicznej SST-04 są wymagania dotyczące wykonania i odbioru robót związanych z wykonywaniem podbudowy z kruszywa łamanego stabilizowanego mechanicznie w trakcie zadania budowa Szkolnego Placu Zabaw przy Szkole Podstawowej w Piszczacu

1.2. Zakres stosowania SST

Specyfikacja Techniczna stanowi część Dokumentacji Przetargowej i należy je stosować w zleceniu i wykonaniu robót opisanych w 1.1.

1.3. Zakres robót objętych SST

Ustalenia zawarte w niniejszej specyfikacji dotyczą zasad prowadzenia robót związanych z wykonywaniem podbudowy z kruszywa łamanego stabilizowanego mechanicznie o uziarnieniu 4/40 w konstrukcji placu zabaw - grubość warstwy 15 cm i drugiej warstwy o uziarnieniu 0/4 mm- grubości 5 cm.

1.4. Określenia podstawowe

1.4.1. Podbudowa z kruszywa łamanego stabilizowanego mechanicznie

Jedna lub więcej warstw zagęszczonej mieszanki, która stanowi warstwę nośną nawierzchni placu zabaw.

1.4.2. Stabilizacja mechaniczna

Proces technologiczny, polegający na odpowiednim zagęszczeniu w optymalnej wilgotności kruszywa.

1.4.3. Określenia pozostałe

Pozostałe określenia podstawowe są zgodne z obowiązującymi, odpowiednimi polskimi normami oraz z definicjami podanymi w ST-0 „Wymagania ogólne”

1.5. Ogólne wymagania dotyczące robót

Ogólne wymagania dotyczące robót podano w ST-0 „Wymagania ogólne”.

2. WYMAGANIA DOTYCZĄCE WŁAŚCIWOŚCI WYROBÓW BUDOWLANYCH

2.1. Ogólne wymagania dotyczące materiałów

Ogólne wymagania dotyczące materiałów, ich pozyskiwania i składowania, podano w ST-0 „Wymagania ogólne”.

2.2. Rodzaje materiałów


Materiałem do wykonania podbudowy z kruszyw łamanych stabilizowanych mechanicznie powinno być kruszywo łamane, uzyskane w wyniku przekruszenia surowca skalnego lub kamieni narzutowych i otoczaków albo ziaren żwiru większych od 8 mm. Kruszywo powinno być jednorodne bez zanieczyszczeń obcych i bez domieszek gliny.

2.3. Wymagania dla materiałów

Uziarnienie kruszywa

Krzywa uziarnienia kruszywa, określona według PN-B-06714-15 powinna leżeć między krzywymi granicznymi pól dobrego uziarnienia podanymi na rysunku 1.

Rysunek 1. Pole dobrego uziarnienia kruszyw przeznaczonych na podbudowy wykonywane metodą stabilizacji mechanicznej 1-2 kruszywo o uziarnieniu 0,075/31,5 na podbudowę dwuwarstwową.

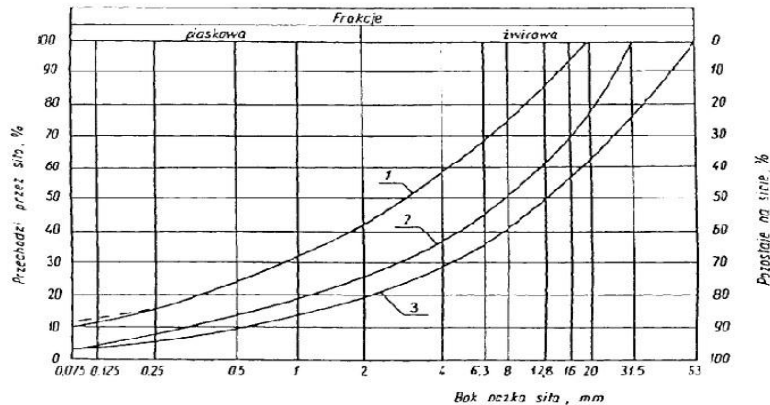

Rysunek 1. Pole dobrego uziarnienia kruszyw przeznaczonych na podbudowy wykonywane metodą stabilizacji mechanicznej
 1-2 kruszywo na podbudowę zasadniczą (górną warstwę) 0,075-4 mm
 1 -3 kruszywo na podbudowę pomocniczą (dolną warstwę) 4-31,5 mm

Krzywa uziarnienia kruszywa powinna być ciągła i nie może przebiegać od dolnej krzywej granicznej uziarnienia do górnej krzywej granicznej uziarnienia na sąsiednich sitach. Wymiar największego ziarna kruszywa nie może przekraczać 2/3 grubości warstwy układanej jednorazowo.

2.3.2. Właściwości kruszywa

Kruszywa powinny spełniać wymagania określone w tabeli 1.

tabela 1.

Lp.	Wyszczególnienie właściwości	warstwa górna		PN-B-06714 -15 [3]
		od 2 do 5	od 2 do 5	
1	Zawartość ziaren mniejszych niż 0,075 mm, % (m/m)	5	10	PN-B-06714 -15 [3]
2	Zawartość nadziania, % (m/m), nie więcej niż	35	40	PN-B-06714 -16 [4]
3	Zawartość ziaren nieforemnych % (m/m), nie więcej niż	1	1	PN-B-04481 [1]
4	Zawartość zanieczyszczeń organicznych, % (m/m), nie więcej niż	od 65	od 50	BN-64/8931 -01 [26]
5	Wskaźnik piaskowy po pięciokrotnym zagęszczeniu metodą I lub II wg PN-B-04481, %	35	50	PN-B-06714 -A2 [12]
6	Ścieralność w bębnie Los Angeles a) ścieralność całkowita po pełnej liczbie obrotów, nie więcej niż b) ścieralność częściowa po 1/5 pełnej liczby obrotów, nie więcej niż	30	35	PN-B-06714 -18 [6]
7	Nasiąkliwość, % (m/m), nie więcej niż	3	5	

8	Mrozoodporność, ubytek masy po 25 cyklach zamrażania, %(m/m), nie więcej niż	5	10	PN-B-06714 -19 [7]
9	Rozpad krzemianowy i żelazawy łącznie, % (m/m), nie więcej niż	-	-	PN-B-06714 -37 [10] PN-B-06714 -39
10	Zawartość związków siarki w przeliczeniu na SO ₃ , %(m/m), nie więcej niż	1	1	PN-B-06714 -28 [9]
11	Wskaźnik nośności w _{noś} mieszanki kruszywa, %, nie mniejszy niż: a) przy zagęszczeniu I _s > =1,00 b) przy zagęszczeniu I _s > =1,03	80 120	60	PN-S-06102 [21]

3. WYMAGANIA DOTYCZĄCE SPRZĘTU

3.1. Ogólne wymagania dotyczące sprzętu

Wymagania dotyczące sprzętu podano w ST-1 „Wymagania ogólne” pkt 3.

3.2. Sprzęt do wykonania robót

Wykonawca przystępujący do wykonania podbudowy z kruszyw stabilizowanych mechanicznie powinien wykazać się możliwością korzystania z następującego sprzętu:

- p) równiarek albo układarek do rozkładania mieszanki,
- q) mieszarek do wytwarzania mieszanki,
- r) walców ogumionych i stalowych wibracyjnych lub statycznych do zagęszczania, w miejscach trudnodostępnych powinny być stosowane zagęszczarki płytowe, ubijaki mechaniczne lub małe walce wibracyjne.

4. WYMAGANIA DOTYCZĄCE ŚRODKÓW TRANSPORTU

4.1. Ogólne wymagania dotyczące transportu

Wymagania dotyczące transportu podano w ST- 1 „Wymagania ogólne” pkt 4.

4.2. Transport materiałów

Kruszywa można przewozić dowolnymi środkami transportu w warunkach zabezpieczających je przed zanieczyszczeniem, zmieszaniem z innymi materiałami, nadmiernym wysuszeniem i zawilgoceniem.

5. WYMAGANIA DOTYCZĄCE WYKONANIA ROBÓT BUDOWLANYCH

5.1. Ogólne zasady wykonywania robót

Ogólne zasady wykonania robót podano w ST- 1 „Wymagania ogólne” pkt 5.

5.2. Przygotowanie podłoża

Podbudowa powinna być ułożona na podłożu zapewniającym nieprzenikanie drobnych cząstek gruntu do podbudowy. Warunek nieprzenikania należy sprawdzić wzorem:

D15	
-----	<5
D85	

w którym:

D₁₅ -wymiar boku oczka sita, przez które przechodzi 15% ziaren warstwy podbudowy lub warstwy odsączającej, w milimetrach,

D₈₅ -wymiar boku oczka sita, przez które przechodzi 85% ziaren gruntu podłoża, w milimetrach. Paliki lub szpilki do prawidłowego ukształtowania podbudowy powinny być wcześniej przygotowane. Paliki lub szpilki powinny być ustawione w osi drogi i w rzędach równoległych do osi drogi, lub w inny sposób zaakceptowany przez Zamawiającego.

Rozmieszczenie palików lub szpilek powinno umożliwiać naciągnięcie sznurków lub linek do wytyczenia robót w odstępach nie większych niż co 10 m.

5.3. Wytwarzanie mieszanki kruszywa

Mieszankę kruszywa należy wytwarzać w mieszarkach gwarantujących otrzymanie jednorodnej mieszanki.

Nie dopuszcza się wytwarzania mieszanki przez mieszanie poszczególnych frakcji na placu zabaw. Mieszanka po wyprodukowaniu powinna być od razu transportowana na miejsce wbudowania w taki sposób, aby nie uległa rozsegregowaniu i wysychaniu.

5.4. Wbudowywanie i zagęszczanie mieszanki kruszywa

Warstwa podbudowy powinna być rozłożona w sposób zapewniający osiągnięcie wymaganych spadków i rzędnych wysokościowych.

Wilgotność mieszanki kruszywa podczas zagęszczania powinna odpowiadać wilgotności optymalnej, określonej według próby Proctora, zgodnie z PN-B-04481 (metoda II).

Materiał nadmiernie nawilgocony, powinien zostać osuszony przez mieszanie i napowietrzanie. Jeżeli wilgotność mieszanki kruszywa jest niższa od optymalnej o 20% jej wartości, mieszanka powinna być zwilżona określoną ilością wody i równomiernie wymieszana. W przypadku, gdy wilgotność mieszanki kruszywa jest wyższa od optymalnej o 10% jej wartości, mieszankę należy osuszyć. Podbudowa powinna być odpowiednio zagęszczona.

5.5. Utrzymanie podbudowy

Podbudowa po wykonaniu, a przed ułożeniem następnej warstwy, powinna być utrzymywana w dobrym stanie. Jeżeli Wykonawca będzie wykorzystywał, /a zgodą Zamawiającego, gotową podbudowę do ruchu budowlanego, to jest obowiązany naprawić wszelkie uszkodzenia podbudowy, spowodowane przez ten ruch. Koszt napraw wynikłych z niewłaściwego utrzymania podbudowy obciąża Wykonawcę robót.

6. OPIS DZIAŁAŃ ZWIĄZANYCH Z KONTROLĄ, BADANIAMI

6.1. Ogólne zasady kontroli jakości robót

Ogólne zasady kontroli jakości podano w ST-1 „Wymagania ogólne” pkt 6.

6.2. Badania przed przystąpieniem do robót

Przed przystąpieniem do robót Wykonawca powinien wykonać badania kruszyw przeznaczonych do wykonania robót i przedstawić wyniki tych badań Zamawiającemu w celu akceptacji materiałów. Badania te powinny obejmować wszystkie właściwości określone w pkt 2.3 niniejszej ST.

6.3. Badania w czasie robót

6.3.1. Częstotliwość oraz zakres badań i pomiarów

Częstotliwość oraz zakres badań podano w tablicy 2

Tablica 2. Częstotliwość oraz zakres badań przy budowie podbudowy z kruszyw stabilizowanych mechanicznie

Lp.	Wyszczególnienie badań	Częstotliwość badań	
		Minimalna liczba badań na dziennej działce roboczej	Maksymalna powierzchnia podbudowy przypadająca na jedno badanie (m ²)
1	Uziarnienie mieszanki	2	600
2	Wilgotność mieszanki		
3	Zagęszczenie warstwy	10 próbek na 10000 m ²	
4	Badanie właściwości kruszywa wg tab. 1, pkt 2.3.2	dla każdej partii kruszywa i przy każdej zmianie kruszywa	

6.3.2. Uziarnienie mieszanki

Uziarnienie mieszanki powinno być zgodne z wymaganiami podanymi w pkt 2.3. Próbki należy pobierać w sposób losowy, z rozłożonej warstwy, przed jej zagęszczeniem. Wyniki badań powinny być na bieżąco przekazywane Zamawiającemu.

6.3.3. Wilgotność mieszanki

Wilgotność mieszanki powinna odpowiadać wilgotności optymalnej, określonej według próby Proctora, zgodnie z PN-B-04481 (metoda II), z tolerancją +10% -20%. Wilgotność należy określić według PN-B-06714-17.

6.3.4. Zagęszczenie podbudowy

Zagęszczenie podbudowy powinno odbywać się aż do osiągnięcia wymaganego wskaźnika zagęszczenia, powinien być nie mniejszy niż 0,98 zagęszczenia maksymalnego określonego metodą normalną. Zagęszczenie podbudowy należy sprawdzać według BN-77/8931-12.

Zagęszczenie podbudowy stabilizowanej mechanicznie należy uznać za prawidłowe, gdy stosunek wtórnego modułu E' do pierwotnego modułu odkształcenia E_j jest nie większy od 2,2 dla każdej warstwy konstrukcyjnej podbudowy.

----- < 2,2

6.3.5. Właściwości kruszywa

Badania kruszywa powinny obejmować ocenę wszystkich właściwości określonych w pkt 2.3.2. Próbki powinny być pobierane przez Wykonawcę w sposób losowy w obecności Zamawiającego.

6.4. Wymagania dotyczące cech geometrycznych podbudowy

6.4.1. Częstotliwość oraz zakres pomiarów

Częstotliwość oraz zakres pomiarów dotyczących cech geometrycznych podbudowy podano w tablicy 3.

Tablica 3. Częstotliwość oraz zakres pomiarów wykonanej podbudowy z kruszywa stabilizowanego mechanicznie

Lp.	Wyszczególnienie badań i	Minimalna częstotliwość
1	Szerokość podbudowy	10 razy na 1 km
2	Równość podłużna	w sposób ciągły planografem albo co 20 m łata na każdym pasie ruchu
3	Równość poprzeczna	10 razy na 1 km

4	Spadki poprzeczne*	10 razy na 1 km
5	Rzędne wysokościowe	co 100 m
6	Ukształtowanie osi w planie*	co 100 m
7	Grubość podbudowy	Podczas budowy: w 3 punktach na każdej działce roboczej, lecz nie rzadziej niż raz na 400 m ² Przed odbiorem: w 3 punktach, lecz nie rzadziej niż raz na 2000 m ²
8	Nośność podbudowy: - moduł odkształcenia - ugięcie sprężyste	co najmniej w dwóch przekrojach na każde 1000 m co najmniej w 20 punktach na każde 1000 m

* Dodatkowe pomiary spadków poprzecznych i ukształtowania osi w planie należy wykonać w punktach głównych łuków poziomych.

6.4.2. Szerokość podbudowy

Szerokość podbudowy nie może różnić się od szerokości projektowanej o więcej niż +10 cm. -5 cm.

6.4.3. Równość podbudowy

Nierówności podłużne podbudowy należy mierzyć 4-metrową łatą lub planografem, zgodnie z BN-68/8931-04.

Nierówności poprzeczne podbudowy należy mierzyć 4-metrową łatą. Nierówności podbudowy nie mogą przekraczać 10 mm.

6.4.4. Spadki poprzeczne podbudowy

Spadki poprzeczne podbudowy na prostych i łukach powinny być zgodne z dokumentacją projektową, z tolerancją $\pm 0,5$ %.

6.4.5. Rzędne wysokościowe podbudowy

Różnice pomiędzy rzędnymi wysokościowymi podbudowy i rzędnymi projektowanymi nie powinny przekraczać +1 cm, -2 cm.

6.4.6. Ukształtowanie osi podbudowy

Oś podbudowy w planie nie może być przesunięta w stosunku do osi projektowanej o więcej niż +5 cm.

6.4.7. Grubość podbudowy

Grubość podbudowy nie może się różnić od grubości proj. o więcej niż + 10%.

6.4.8. Nośność podbudowy

Nośność podbudowy można badać płytą uciskową.

Tablica. Cechy podbudowy

Podbudowa z kruszywa o wskaźniku $W_{noś}$ nie mniejszym niż, (%)	Wymagane cechy podbudowy				
	Wskaźnik zagęszczenia I_s nie mniejszy niż	Maksymalne ugięcie sprężyste pod kołem, (mm)		Minimalny moduł odkształcenia mierzony płytą o średnicy 30 cm, (MPa)	
		40 kN	50 kN	od pierwszego obciążenia	od drugiego obciążenia E_2
60	1,0	1,40	1,60	60	120
80	1,0	1,25	1,40	80	140
120	1,03	1,10	1,20	100	180

6.5. Zasady postępowania z wadliwie wykonanymi odcinkami podbudowy

6.5.1. Niewłaściwe cechy geometryczne podbudowy

Wszystkie powierzchnie podbudowy, które wykazują większe odchylenia od określonych w punkcie 6.4 powinny być naprawione przez spulchnienie lub zerwanie do głębokości co najmniej 10 cm, wyrównane i powtórnie zagęszczone. Dodanie nowego materiału be/spulchnienia wykonanej warstwy jest niedopuszczalne. Jeżeli szerokość podbudowy jest mniejsza od szerokości projektowanej o więcej niż 5 cm i nie zapewnia podparcia warstwom wyżej leżącym, to Wykonawca powinien na własny koszt/poszerzyć podbudowę przez spulchnienie warstwy na pełną grubość do połowy szerokości pasa ruchu, dołożenie materiału i powtórne zagęszczenie.

6.5.2. Niewłaściwa grubość podbudowy

Na wszystkich powierzchniach wadliwych pod względem grubości, Wykonawca wykona naprawę podbudowy. Powierzchnie powinny być naprawione przez spulchnienie lub wybranie warstwy na odpowiednią głębokość, zgodnie z decyzją Zamawiającego, uzupełnione nowym materiałem o odpowiednich właściwościach, wyrównane i ponownie zagęszczone. Roboty te Wykonawca wykona na własny koszt. Po wykonaniu tych robót nastąpi ponowny pomiar i ocena grubości warstwy, według wyżej podanych zasad, na koszt Wykonawcy.

6.5.3. Niewłaściwa nośność podbudowy

Jeżeli nośność podbudowy będzie mniejsza od wymaganej, to Wykonawca wykona wszelkie roboty niezbędne do zapewnienia wymaganej nośności, zalecane przez Zamawiającego. Koszty tych dodatkowych robót poniesie Wykonawca podbudowy tylko wtedy, gdy zaniżenie nośności podbudowy wynikało z niewłaściwego wykonania robót przez Wykonawcę podbudowy.

7. WYMAGANIA DOTYCZĄCE PRZEDMIARU I OBMIARU

Ogólne zasady obmiaru robót podano w ST 1 „Wymagania ogólne”.

Jednostką obmiarową jest: m² (metr kwadratowy) wykonanej i odebranej podbudowy

8. SPOSÓB ODBIORU ROBOT

Ogólne zasady odbioru robót podano w ST-0 „Wymagania ogólne”. Roboty uznaje się za zgodne z dokumentacją projektową, ST i wymaganiami Zamawiającego, jeżeli wszystkie pomiary i badania z zachowaniem tolerancji wg pkt 6 dały wyniki pozytywne.

9. OPIS SPOSOBU ROZLICZENIA ROBOT

Ogólne ustalenia dotyczące podstawy płatności podano w ST-0 „Wymagania ogólne”.

10. DOKUMENTY ODNIESIENIA

PN-B-04481 Grunty budowlane. Badania próbek gruntu

PN-B-06714-12 Kruszywa mineralne. Badania. Oznaczanie zawartości zanieczyszczeń obcych

PN-B-06714-15 Kruszywa mineralne. Badania. Oznaczanie składu ziarnowego

PN-B-06714-17 Kruszywa mineralne. Badania. Oznaczanie wilgotności.

PN-B-06714-18 Kruszywa mineralne. Badania. Oznaczanie nasiąkliwości.

(lub odpowiadające im normy EN)

SZCZEGÓŁOWA SPECYFIKACJA TECHNICZNA

SST – 04

NAWIERZCHNIA POLIURETANOWA

CPV 45236210-5

SPIS TREŚCI

1.WSTĘP

- 1.1.Przedmiot SST
- 1.2.Zakres stosowania SST
- 1.3.Zakres robót objętych SST
- 1.4.Określenia podstawowe
- 1.5.Ogólne wymagania dotyczące Robót

2.MATERIAŁY

- 2.1. Wymagania ogólne
- 2.2. Nawierzchnia poliuretanowa
- 2.3. Podbudowa dynamiczna pod poliuretan wodoprzepuszczalny

3.SPRZĘT

- 3.1.Ogólne wymagania

4.TRANSPORT I SKŁADOWANIE

5.WYKONANIE ROBÓT

- 5.1.Ogólne warunki wykonania Robót

6.KONTROLA JAKOŚCI

- 6.1.Ogólne zasady

7.OBMIAR ROBÓT

- 7.1.Ogólne zasady obmiaru
- 7.2. Zasady obmiarowania

8.ODBIÓR ROBÓT

- 8.1.Ogólne zasady odbioru Robót.

9.PODSTAWA PŁATNOŚCI

- 9.1.Ogólne zasady
- 9.2.Zasady rozliczenia i płatności

10.PRZEPISY ZWIĄZANE

- 10.1. Normy i Rozporządzenia

UWAGA.

SZCZEGÓŁOWE PARAMETRY TECHNICZNE STOSOWANEJ NAWIERZCHNI SYNTETYCZNEJ OKREŚLA KAŻDORAZOWO SPECYFIKACJA ISTOTNYCH WARUNKÓW ZAMÓWIENIA SPORZĄDZANA DLA KONKRETNEJ INWESTYCJI, KTÓRA MUSI BYĆ ZGODNA Z ZAPISAMI I WYTYCZNYMI NINIEJSZEJ SPECYFIKACJI.

1.WSTĘP

1.1.Przedmiot SST

Przedmiotem niniejszej Szczegółowej Specyfikacji Technicznej (SST) są wymagania dotyczące wykonania i ułożenia nawierzchni typu „poliuretan” dla szkolnego placu zabaw „RADOSNA SZKOŁA” przy Szkole Podstawowej w Piszczacu

1.2.Zakres stosowania SST

Szczegółowa Specyfikacja Techniczna jest stosowana jako dokument przetargowy i kontraktowy przy zlecaniu i realizacji robót wymienionych w punkcie 1.1.

1.3.Zakres robót objętych SST

Ustalenia zawarte w niniejszej ST dotyczą zasad prowadzenia robót związanych z ułożeniem nawierzchni sportowej typu „poliuretan”.

1.4.Określenia podstawowe

Określenia podane w niniejszej SST są zgodne z obowiązującymi odpowiednim: normami oraz określeniami podanymi w ST-0 „Wymagania ogólne” pkt 1.4.

Poliuretan – nawierzchnia sportowa poliuretanowo-gumowa.

1.5.Ogólne wymagania dotyczące Robót

Wykonawca robót jest odpowiedzialny za jakość ich wykonania oraz za zgodność z Dokumentacją Projektową, SST i poleceniami Inspektora Nadzoru. Ogólne wymagania dotyczące robót podano w ST-0 „Wymagania ogólne” pkt 1.5.

2.MATERIAŁY

2.1.Wymagania ogólne

Wszystkie materiały stosowane do wykonania robót muszą być zgodne z wymaganiami niniejszej SST i dokumentacji projektowej.

Do wykonania robót mogą być stosowane wyroby budowlane spełniające warunki określone w:

- Ustawie z dnia 7 lipca 1994 r. Prawo budowlane (tekst jednolity: Dz. U. z 2003r., Nr 207, poz. 2016; z późniejszymi zmianami).
- Ustawie z dnia 16 kwietnia 2004 r o wyrobach budowlanych (Dz. U. z 2004r., Nr 92. poz. 881);
- Ustawie z dnia 30 sierpnia 2002 r. o systemie oceny zgodności(Dz. U. z 2002r., Nr 166. poz. 1360, z późniejszymi zmianami).

Na Wykonawcy spoczywa obowiązek posiadania dokumentacji wyrobu budowlanego wymaganej przez w/w ustawy lub rozporządzenia wydane na podstawie tych ustaw.

Ogólne wymagania dotyczące stosowanych materiałów podano w ST -0 „Wymagania ogólne” punkt 2.

2.2. Nawierzchnia Poliuretanowa (zgodnie z PN-EN 1177/2009).

Nawierzchnia poliuretanowa, bezspoinowa, składająca się z granulatów SBR i EPDM połączonych spoiwem poliuretanowym stanowić ma bezpieczną nawierzchnię nadającą się na place zabaw dla dzieci.

Nawierzchnia dzięki swej konstrukcji zmniejsza ryzyko odniesienia obrażeń dzieci w wyniku upadku. Nawierzchnia powinna być odporna na warunki atmosferyczne, przepuszczalna dla wody (na podbudowie dynamicznej) oraz nie powodować zbierania się wody na powierzchni.

Po wykonaniu podłoża pod nawierzchnie sportowe oraz po jego pełnym wysezonowaniu się należy przystąpić do montażu nawierzchni poliuretanowych.

Wszystkie materiały powinny być dostarczone na plac budowy w oryginalnych opakowaniach oraz nalepkach wskazujących na typ produktu i nazwę producenta. Materiały powinny być złożone w miejscu nie kolidującym z codzienną komunikacją, powinny być zabezpieczone.

Prace montażowe możliwe są w odpowiednich warunkach pogodowych – temperatura otaczającego powietrza powinna się zawierać w przedziale 12 – 30 °C, nie mogą występować żadne opady atmosferyczne ani silne wiatry. Podłoże betonowe musi być suche.

Przed przystąpieniem do montażu nawierzchni, po sprawdzeniu równości spadków oraz jakości wykonania podbudowy – należy ją wymieść i oczyścić z wszelkich śmieci, piasku i innych. Ewentualne widoczne miejsca z występującymi plamami olejowymi należy bezwzględnie wymyć detergentem.

Montaż nawierzchni sportowej – wg instrukcji producenta i wybranej technologii.

2.3. Podbudowa dynamiczna pod poliuretan wodoprzepuszczalny wg SST-04

Podłoże, na którym ma być układana nawierzchnia powinno być przygotowane zgodnie z projektem i sztuką budowlaną. Winno być suche, równe, pozbawione zanieczyszczeń i ustabilizowane.

Równość warstwy wierzchniej podbudowy: tolerancja na łacie 2mb do 2mm.

Nawierzchnia szkolnego placu zabaw obramowana będzie obrzeżem betonowym 8x30x100 cm, osadzonym na ławie betonowej. Wody opadowe będą odprowadzane poprzez drenaż wgłębny do kanalizacji deszczowej lub studni chłonnej.

- Nawierzchnia syntetyczna -
- warstwa wyrównawcza - mieszanka drobna granulowana ze skał magmowych o wskaźniku piaskowym > 65% (0,075 - 4 mm) gr. 5 cm
- warstwa nośna - kliniec (4-40 mm) lub alternatywnie kruszywo łamane stabilizowane mechanicznie (4-40 mm) o wskaźniku piaskowym > 50% i o zawartości pyłów < 5%, gr. 15 cm (dopuszcza się inne frakcje, które muszą być zaakceptowane przez inspektora nadzoru),
- geowłóknina drenarsko-separująca z włókien ciągłych, wytrzymałość na rozciąganie minimum 8kN/m
- drenaż w obsypce z kruszyw płukanych 8-26 mm
- piasek gruboziarnisty zagęszczony warstwowo - gr. 20 cm (Is = 1)
- piasek średnioziarnisty zagęszczony warstwowo (Is=0,97) - gr. 20 - 43 cm
- grunt rodzimy

3.SPRZĘT

3.1.Ogólne wymagania

Ogólne wymagania dotyczące sprzętu podano w ST-0 „Wymagania ogólne” pkt 3; Do układania nawierzchni można użyć dowolnego sprzętu.

4.TRANSPORT I SKŁADOWANIE

Wykonawca robót będący posiadaczem odpadów (wytwórca) zobowiązany jest posiadać stosowne pozwolenia na prowadzenie gospodarki odpadami w tym na ich transport (Ustawa z dnia 27.04.2001 r. o odpadach -Dz. U. nr 62 poz. 628 z późniejszymi zmianami).

Środki transportu wykorzystywane przez Wykonawcę powinny być sprawne technicznie i spełniać wymagania techniczne w zakresie BHP oraz przepisów o ruchu drogowym. Ogólne wymagania dotyczące transportu podano w ST-0 " Wymagania ogólne" punkt 4.

5.WYKONANIE ROBÓT

5.1.Ogólne warunki wykonania Robót

Ogólne wymagania dotyczące wykonania robót podano w ST-0 „Wymagania ogólne” pkt5.

UWAGI!

1. Nawierzchnia powinny być stosowane zgodnie z instrukcjami producenta i projektem technicznym opracowanym dla określonego zastosowania.
2. Projekt powinien być zgodny z właściwymi normami i obowiązującymi przepisami, w szczególności z rozporządzeniem Ministra Infrastruktury z dnia 12 kwietnia 2002 r. w sprawie warunków technicznych, jakim powinny odpowiadać budynki i ich usytuowanie (Dz.U.Nr 75 z 2002 r., poz.690).
3. Projekt techniczny obiektu sportowego lub rekreacyjnego powinien uwzględniać właściwości techniczno - użytkowe wykładziny.
4. Wykonanie i odbiór urządzeń sportowych na podstawie aprobat technicznych ITB, atestów higienicznych, wymogów p.poz., warunków technicznych stosowania i Polskich Norm.

6.KONTROLA JAKOŚCI

6.1.Ogólne zasady

Ogólne wymagania dotyczące kontroli jakości robót podano w ST-0 „Wymagania ogólne” pkt. 6.

7.OBMIAR ROBÓT

7.1.Ogólne zasady obmiaru

Ogólne zasady obmiaru Robót podano w ST -0 „Wymagania ogólne" pkt 7.

7.2.Zasady obmiarowania

Jednostką obmiarową jest m² (metr kwadratowy) ułożenia nawierzchni syntetycznej.

8.ODBIÓR ROBÓT

8.1.Ogólne zasady odbioru Robót.

Odbiór należy przeprowadzić zgodnie z zasadami zaleconymi przez producenta nawierzchni.

Zgodnie z kartą techniczną oferowanej nawierzchni syntetycznej.

Badania kontrolne obejmują kontrolę:

- Równości nawierzchni.
- Pochyleń podłużnych i spadków poprzecznych.
- Grubości nawierzchni.
- Technicznych dokumentów kontrolnych :

8.2. Dokumenty wymagane do obioru nawierzchni poliuretanowej:

1. Badania na zgodność z normą PN-EN 1177/2009.
2. Karta techniczna oferowanej nawierzchni potwierdzona przez jej producenta.
3. Atest PZH dla oferowanej nawierzchni.
4. Autoryzacja producenta nawierzchni poliuretanowej, wystawiona dla wykonawcy na realizowaną inwestycję wraz z potwierdzeniem gwarancji udzielonej przez producenta na tą nawierzchnię.

9. PODSTAWA PŁATNOŚCI

9.1. Ogólne zasady

Ogólne zasady dotyczące warunków płatności podane są w ST -0 „Wymagania ogólne” punkt 9.

9.2. Zasady rozliczenia i płatności

Rozliczenie pomiędzy Zamawiającym a Wykonawcą za wykonane nawierzchni typu „poliuretan” będzie dokonana według następującego sposobu:

Wynagrodzenie jednostkowe będzie uwzględniać wszystkie czynności, i badania składające się

na jej wykonanie nawierzchni, określone dla tej Roboty w SST i kosztorysie ofertowym;

Kwota jednostkowa za Roboty obejmuje:

- robociznę bezpośrednią wraz z narzutami;
- wartość zużytych materiałów podstawowych i pomocniczych wraz z ubytkami wynikającymi z technologii robót z kosztami zakupu;
- wartość pracy sprzętu z narzutami;
- koszty pośrednie (ogólne) i zysk kalkulacyjny;
- podatki zgodnie z obowiązującymi przepisami (bez podatku VAT);
- przygotowanie stanowiska roboczego;
- oczyszczenie i likwidacja stanowiska roboczego;

Kwota jednostkowa uwzględnia również przygotowanie stanowiska roboczego oraz wykonanie wszystkich niezbędnych robót pomocniczych i towarzyszących takich jak np. bariery zabezpieczające, oświetlenie tymczasowe, wywóz, wykonanie zaplecza socjalno-biurowego dla pracowników, zużycie energii elektrycznej i wody, oczyszczenie i likwidacja stanowisk roboczych i placu.

W przypadku przyjęcia innych zasad określenia kwoty jednostkowej lub innych zasad rozliczeń pomiędzy Zamawiającym a Wykonawcą sprawy te muszą zostać szczegółowo ustalone w Umowie.

10. PRZEPISY ZWIĄZANE

10.1. Normy i Rozporządzenia

PN-EN 1177/2009

Nawierzchnie placów zabaw amortyzujące upadki

(lub odpowiadające im normy EN)

10.2. Inne dokumenty:

Ustawa z dnia 7 lipca 1994 r. Prawo budowlane (tekst jednolity: Dz. U. z 2003 r., Nr 207, poz. 2016; z późniejszymi zmianami),

Ustawa z dnia 16 kwietnia 2004 r. o wyrobach budowlanych (Dz. U. z 2004 r., Nr 92, poz. 881),

Ustawa z dnia 30 sierpnia 2002 r. o systemie oceny zgodności (Dz. U. z 2002 r., Nr 166, poz. 1360, z późniejszymi zmianami),

Ustawa z dnia 27.04.2001 r. o odpadach (Dz. U. z 2001 r., Nr 62, poz. 628; z późniejszymi zmianami),

Ustawa z dnia 27.04.2001 r. Prawo ochrony środowiska (Dz. U. z 2001 r., Nr 62, poz. 627; z późniejszymi zmianami),

SZCZEGÓŁOWA SPECYFIKACJA TECHNICZNA

SST – 05

B.05.00.00 URZĄDZENIA SPORTOWE – CPV 45340000-2
OBRZEŻA BETONOWE – CPV 45212221-1

SPIS TREŚCI

1.WSTĘP

- 1.1.Przedmiot SST
- 1.2.Zakres stosowania SST
- 1.3.Zakres robót objętych SST
- 1.4.Określenia podstawowe
- 1.5.Ogólne wymagania dotyczące robót

2.MATERIAŁY

- 2.1.Wymagania ogólne
- 2.2.Obrzeża betonowe
- 2.3.Ława betonowa (28x15cm)
- 2.4. Materiały do wykonania fundamentów betonowanych „na mokro”

3.SPRZĘT

4.TRANSPORT I SKŁADOWANIE

- 4.1.Ogólne wymagania
- 4.2.Mieszanka betonowa

5.WYKONANIE ROBÓT

- 5.1.Wymagania ogólne
- 5.2.Sprawdzenie zgodności warunków terenowych z projektowymi
- 5.3. Wykonanie ławy betonowej
- 5.4. Wbudowanie obrzeży
- 5.5. Wyposażenie szkolnego placu zabaw
- 5.6. Urządzenia

6.KONTROLA JAKOŚCI ROBÓT

- 6.1.Ogólne zasady kontroli jakości robót
- 6.2.Badania przed przystąpieniem do robót
- 6.3.Badania w czasie wykonywania robót
- 6.4. Zasady postępowania z wadliwie wykonanymi elementami robót

7.OBMIAR ROBÓT

8.ODBIÓR ROBÓT

9.PODSTAWA PŁATNOŚCI

- 9.1. Ogólne zasady
- 9.2.Cena jednostki obmiarowej obrzeża betonowego

10.PRZEPISY ZWIĄZANE

10.1. Normy i Rozporządzenia

10.2. Inne dokumenty

1.WSTĘP

1.1.Przedmiot SST

Przedmiotem niniejszej szczegółowej specyfikacji technicznej (SST) są wymagania dotyczące wykonania ogrodzenia, wyposażenia szkolnego placu zabaw oraz obrzeży betonowych dla szkolnego placu zabaw „RADOSNA SZKOŁA” przy Szkole Podstawowej w Piszczacu

1.2.Zakres stosowania SST

Szczegółowa specyfikacja techniczna (SST) jest stosowana jako dokument przetargowy i kontraktowy przy zlecaniu i realizacji robót wymienionych w pkt. 1.1.

1.3.Zakres robót objętych SST

Roboty, których dotyczy specyfikacja obejmują wszystkie czynności umożliwiające i mające na celu wykonanie obrzeży betonowych związanych z budową szkolnego placu zabaw.

Roboty wchodzące w skład SST-06:

- Obrzeża betonowe – CPV 45212221-1

1.4.Określenia podstawowe

Określenia podane w niniejszej SST są zgodne z definicjami zawartymi w odpowiednich normach i wytycznych oraz określeniami podanymi w ST-0 „Wymagania ogólne” punkt 1.4.

Obrzeża betonowe -prefabrykowane belki betonowe rozgraniczające jednostronnie lub dwustronnie powierzchnię placu zabaw od terenów nie przeznaczonych do sportu.

1.5.Ogólne wymagania dotyczące robót

Wykonawca jest odpowiedzialny za jakość wykonania robót, bezpieczeństwo wszelkich czynności na terenie budowy , metody użyte przy budowie oraz za ich zgodność z dokumentacją projektową, SST i poleceniami Inspektora Nadzoru.

Ogólne wymagania dotyczące robót podano w ST-0 „Wymagania ogólne” punkt 1.5.

2.MATERIAŁY

2.1.Wymagania ogólne

Wszystkie materiały stosowane do wykonania robót muszą być zgodne z wymaganiami niniejszej SST i dokumentacji projektowej.

Do wykonania robót mogą być

stosowane wyroby budowlane spełniające warunki określone w:

- Ustawie z dnia 7 lipca 1994 r. Prawo budowlane (tekst jednolity: Dz. U. z 2003r., Nr 207, poz. 2016; z późniejszymi zmianami).
- Ustawie z dnia 16 kwietnia 2004 r o wyrobach budowlanych (Dz. U. z 2004r., Nr 92. poz. 881);
- Ustawie z dnia 30 sierpnia 2002 r. o systemie oceny zgodności(Dz. U. z 2002r., Nr 166. poz. 1360, z późniejszymi zmianami).

Na Wykonawcy spoczywa obowiązek posiadania dokumentacji wyrobu budowlanego wymaganej przez w/w ustawy lub rozporządzenia wydane na podstawie tych ustaw.

Ogólne wymagania dotyczące stosowanych materiałów podano w ST-0 „Wymagania ogólne” p-kt 2.

2.2.Obrzeża betonowe

2.2.1.Wymiary betonowych obrzeży chodnikowych

Wymiary obrzeży betonowych podano w tablicy 1.

Tablica 1. Wymiary obrzeży

Rodzaj obrzeża	Wymiary obrzeży, cm			
	1	b	h	r
Ow	75	8	30	3
	90	8	24	3
	<u>100</u>	<u>8</u>	<u>30</u>	<u>3</u>

2.2.2. Dopuszczalne odchyłki wymiarów obrzeży

Dopuszczalne odchyłki wymiarów obrzeży podano w tablicy 2.

Tablica 2. Dopuszczalne odchyłki wymiarów obrzeży

Rodzaj wymiaru	Dopuszczalna odchyłka, m
	Gatunek 1
1	± 8
b, h	± 3

2.2.3. Dopuszczalne wady i uszkodzenia obrzeży

Powierzchnie obrzeży powinny być bez rys, pęknięć i ubytków betonu, o fakturze z formy lub

zatartej. Krawędzie elementów powinny być równe i proste.

Dopuszczalne wady oraz uszkodzenia powierzchni i krawędzi elementów nie powinny przekraczać wartości podanych w tablicy 3.

Tablica 3. Dopuszczalne wady i uszkodzenia obrzeży

Rodzaj wad i uszkodzeń		Dopuszczalna wielkość wad i uszkodzeń
		Gatunek 1
Wklęsłość lub wypukłość powierzchni i krawędzi w mm		2
Szczerby i uszkodzenia krawędzi i naroży	ograniczające powierzchnie górne (ścieralne)	niedopuszczalne
	ograniczających pozostałe powierzchnie: liczba, max długość, mm, max głębokość, mm, max	2 20 6

2.2.4. Składowanie

Betonowe obrzeża chodnikowe mogą być przechowywane na składowiskach otwartych, posegregowane według rodzajów i gatunków.

Betonowe obrzeża chodnikowe należy układać z zastosowaniem podkładek i przekładek drewnianych o wymiarach co najmniej: grubość 2,5 cm, szerokość 5 cm, długość minimum 5 cm większa niż szerokość obrzeża.

2.2.5. Beton i jego składniki

Do produkcji obrzeży należy stosować beton według PN-B-06250 [2], klasy B 25 lub B 30.

2.3. Ława betonowa

Ławy betonowe mają za zadanie utwierdzenie obrzeży betonowych.

Beton na ławy:

- mieszanka betonowa winna odpowiadać wymaganiom PN-88/B-06250;
- klasa betonu B15;
- najmniejsza dopuszczalna ilość cementu -210 kg/m³ mieszanki betonowej
największa dopuszczalna wartość stosunku wolno-cementowego (w/c) -0,75;
- stopień mrozoodporności-W2;
- wytrzymałość betonu wg PN-88/B-06250;

2.4. Materiały do wykonania fundamentów betonowanych „na mokro”

Deskowanie powinno zapewnić sztywność i niezmienność układu oraz bezpieczeństwo konstrukcji. Deskowanie powinno być skonstruowane w sposób umożliwiający łatwy jego montaż i demontaż. Przed wypełnieniem mieszanką betonową, deskowanie powinno być sprawdzone, aby wykluczało wyciek zaprawy z mieszanki betonowej.

Klasa betonu, jeśli w dokumentacji projektowej lub SST nie określono inaczej, powinna być B 15 lub B 20 (urządzenia sportowe B25) lub zgodna ze wskazaniami Inspektora Nadzoru. Beton powinien odpowiadać wymaganiom PN-B-06250. Składnikami betonu są: cement, kruszywo, woda i domieszki.

Cement stosowany do betonu powinien być cementem portlandzkim klasy 32,5 i spełniać wymagania PN-B-19701, Transport i przechowywanie cementu powinny być zgodne z ustaleniami podanymi w BN-88/6731-08.

Kruszywo do betonu (piasek, żwir, grys, mieszanka z kruszywa naturalnego sortowanego, kruszywo łamane) powinno spełniać wymagania PN-B-06712.

Woda powinna być „odmiany 1” i spełniać wymagania PN-B-32250. Bez badań laboratoryjnych można stosować wodę pitną.

Domieszki chemiczne do betonu powinny być stosowane jeśli przewidują to dokumentacja projektowa, SST lub wskazania Inspektor Nadzoru, przy czym w przypadku braku danych dotyczących rodzaju domieszek, ich dobór powinien być dokonany zgodnie z zaleceniami PN-B-06250 . Domieszki powinny spełniać wymagania PN-B-23010.

Pręty zbrojenia mogą być stosowane jeśli przewiduje to dokumentacja projektowa, SST lub wskazania Inspektor Nadzoru. Pręty zbrojenia powinny odpowiadać PN-B-06251. Stal dostarczona na budowę powinna być zaopatrzona w zaświadczenie (atest) stwierdzające jej gatunek. Właściwości mechaniczne stali używanej do zbrojenia betonu powinny odpowiadać postanowieniom PN-B-03264.

3.SPRZĘT

Montaż elementów ręcznie.

Roboty można wykonać przy użyciu dowolnego sprzętu zaakceptowanego przez Inspektora Nadzoru.

Sprzęt wykorzystywany przez Wykonawcę powinien być sprawny technicznie i spełniać wymagania techniczne w zakresie BHP.

Ogólne wymagania dotyczące sprzętu podano w ST-0 "Wymagania ogólne" punkt 3.

4.TRANSPORT I SKŁADOWANIE

4.1.Ogólne wymagania

Ogólne wymagania dotyczące transportu podano w ST-0 „Wymagania ogólne” pkt .4 Materiały mogą być przewożone dowolnymi środkami transportu, dopuszczonymi do wykonywania zamierzonych robót.

Wszelkie zanieczyszczenia lub uszkodzenia dróg publicznych i dojazdów do terenu budowy.

Wykonawca będzie usuwał na bieżąco i na własny koszt.

Wykonawca robót będący posiadaczem odpadów (wytwórca) zobowiązany jest posiadać stosowne pozwolenia na prowadzenie gospodarki odpadami w tym na ich transport (Ustawa z dnia 27.04.2001 o odpadach -Dz. U. nr 62 poz. 628 z późniejszymi zmianami). Środki transportu wykorzystywane przez Wykonawcę powinny być sprawne technicznie i spełniać wymagania techniczne w zakresie BHP oraz przepisów o ruchu drogowym. Transport obrzeży betonowych powinien odbywać się w liczbie sztuk nieprzekraczających obciążenia zastosowanego środka transportu. Przewożone elementy należy zabezpieczyć przed przesuwaniem.

4.2.Mieszanka betonowa

Transport mieszanki betonowej (w tym warunki i czas transportu) do miejsca jej układania nie powinien powodować:

- segregacji składników;
- zmiany składu mieszanki;
- zanieczyszczenia mieszanki;
- obniżenia temperatury przekraczającej granicę określoną w wymaganiach technologicznych.;

5.WYKONANIE ROBÓT

5.1.Wymagania ogólne

Ogólne wymagania dotyczące wykonania robót podano w ST-0 "Wymagania ogólne" punkt5.

5.2.Sprawdzenie zgodności warunków terenowych z projektowymi

W przypadku wystąpienia odmiennych warunków gruntowych od uwidoczniionych w projekcie budowlanym Wykonawca powinien powiadomić o tym fakcie Inspektora Nadzoru i Projektanta oraz wstrzymać prowadzenie robót, jeżeli dalsze ich prowadzenie może wpłynąć na bezpieczeństwo konstrukcji lub robót. Zgodę na wznowienie robót wydaje Inspektor Nadzoru na wniosek Wykonawcy po przedłożeniu przez Wykonawcę:

- opinii Projektanta co do sposobu dalszego prowadzenia robót oraz wprowadzenia ewentualnych zmian konstrukcyjnych;
- skutków finansowych wynikających z wykonania dalszych robót w sposób i w zakresie odmiennym od pierwotnego;

5.3.Wykonanie ławy betonowej

Ławy betonowe zwykle bez oporu w gruntach spoistych koryta ziemnego wykonuje się bez szalowania przy gruntach sypkich należy stosować szalowanie.

Ławy betonowe wykonujemy na uprzednio przygotowanej podsypce z pisku wg rysunków konstrukcyjnych.

Beton rozścielony w szalowaniu powinien być wyrównany warstwami. Betonowanie ław należy wykonać zgodnie z PN-63/B-06251.

Należy stosować szczeliny dylatacyjne wypełnione bitumiczną masą zalewową odpowiadającą PN-54/S-30001.

Szczeliny należy starannie oczyścić na pełną wysokość ławy i osuszyć przed zalaniem ich bitumiczną masą zalewowi. Przed zalaniem należy podgrzać masę zalewową do temperatury

150-170°C.

5.4. Wbudowanie obrzeży

Podsypka piaskowa

Podsypka piaskowa grubości 3 cm powinna być wykonana z piasku średnio lub gruboziarnistego.

Ustawienie obrzeży betonowych

Obramowanie szkolnego placu zabaw z obrzeży ustawionych na ławie fundamentowej. Obrzeże może wystawać nad poziom placu zabaw na wysokość 25÷30mm i tolerancją ±1cm na 4m.

Betonowe obrzeża chodnikowe należy ustawiać na wykonanym podłożu w miejscu i ze światłem (odległością górnej powierzchni obrzeża od ciągu komunikacyjnego) zgodnym z ustaleniami dokumentacji projektowej.

Zewnętrzna ściana obrzeża powinna być obsypana piaskiem, żwirem lub miejscowym gruntem przepuszczalnym, starannie ubitym.

Spoiny nie powinny przekraczać szerokości 1 cm. Należy wypełnić je piaskiem lub zaprawą

cementowo-piaskową w stosunku 1:2. Spoiny przed zalaniem należy oczyścić i zmyć wodą.

Spoiny muszą być wypełnione całkowicie na pełną głębokość.

5.5. Wyposażenie placu zabaw

1. Zestaw „Pajęczek” System –Play(metal)

Art. S454/ME

Konstrukcja wykonana z profili stalowych 100x100mm. Podesty oraz ścianka wspinaczkowa wykonane ze sklejki wodoodpornej antypoślizgowej 21 mm. Drabinki wykonane z rury 38 mm, szczeble z rury 30 mm. Siatka stalowa w oplocie polipropylenowym. Całość montowana na gotowych prefabrykatach betonowych.


Wymiary urządzenia: 530x675x210 cm (DłxSZxH)

Wymiary strefy bezpiecznego upadku sprowadzone do prostokąta : 730x645 cm







KARTA TECHNICZNA

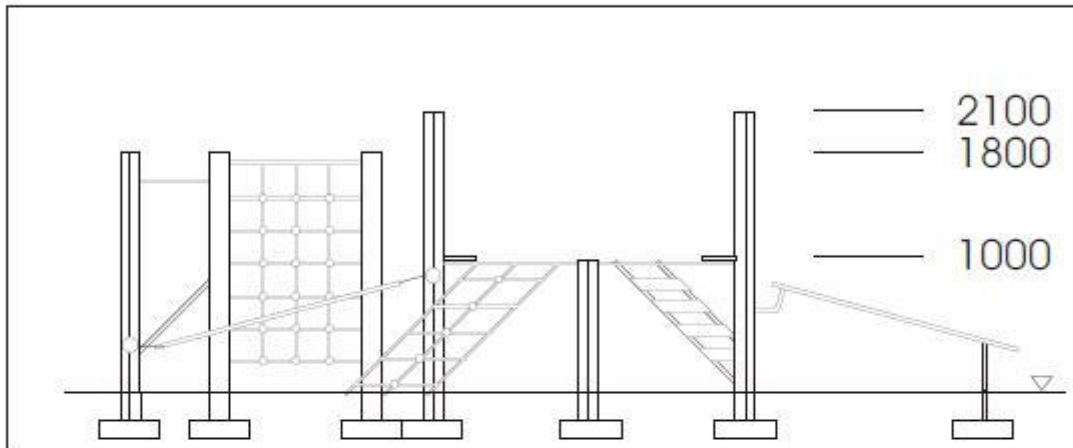Art. S454/ME ZESTAW "PAJĄCZEK" SYSTEM-PLAY (metal)



STREFA BEZPIECZEŃSTWA
skala 1:100

 -  PAS BEZPIECZEŃSTWA
-  STREFA FUNKCJONOWANIA URZĄDZENIA
-  STREFA UŻYTKOWANIA URZĄDZENIA

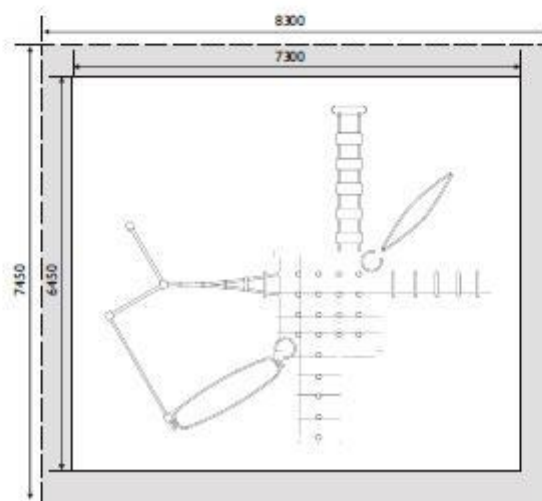


FUNDAMETY - Zestaw PAJĄCZEK

1000 x 1000 : 1000 x 500 oraz 500 x 500

Skala 1 : 50

Widok z góry

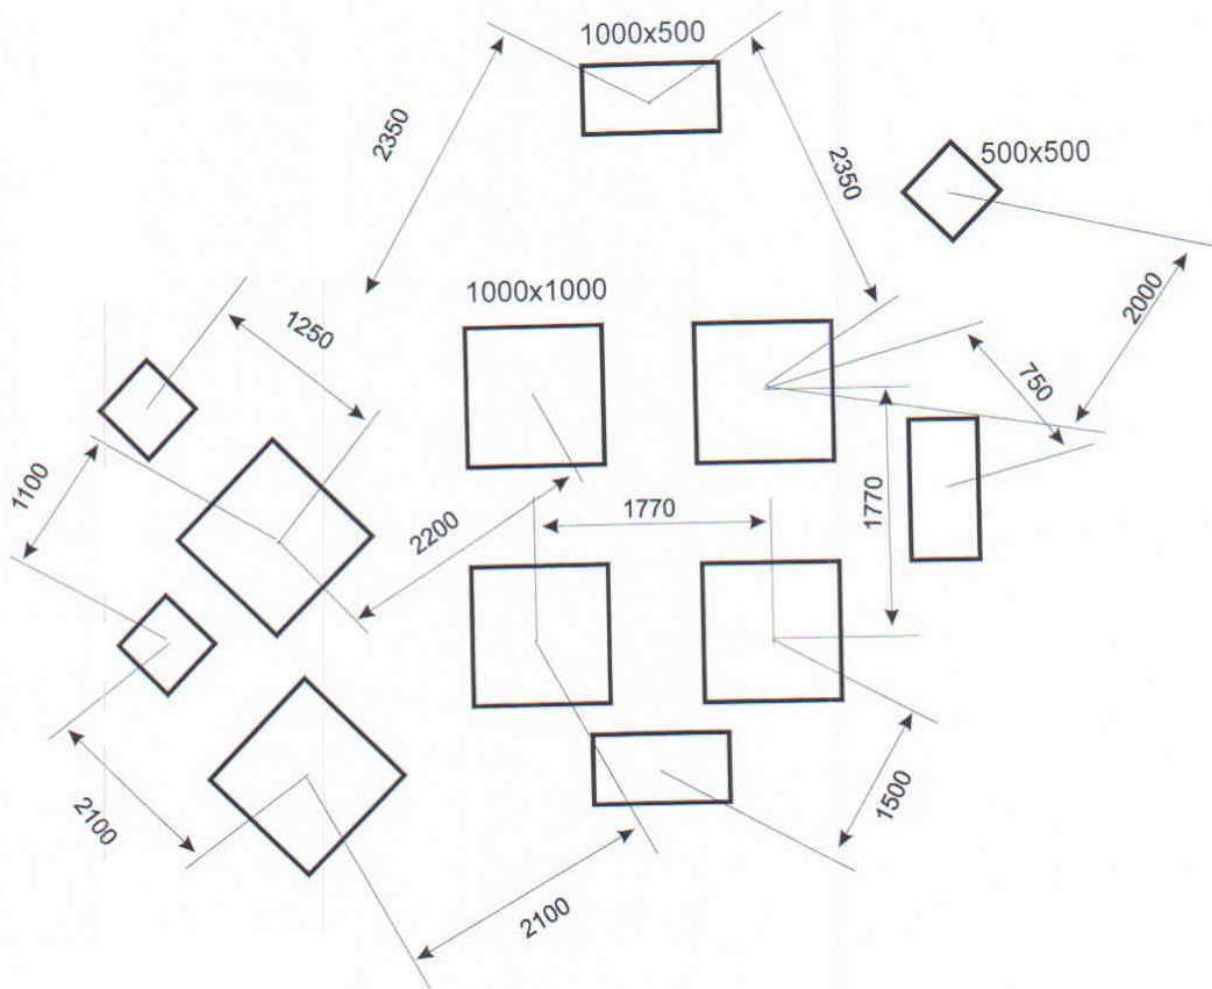

2.Zestaw Sprawnościowy Zygzak (metal)

Art. S451

Konstrukcja nośna wykonana z profilu (100x100x3). Wszystkie uchwyty drabinek wykonane z rury (30x2). Belki służące do przechodzenia i konstrukcja ścianek wspinaczkowych wykonane są z profilu stalowego (80x80x3).

Ścianki wspinaczkowe są wykonane ze sklejki wodoodpornej (18-21 mm). Siatka wykonana z liny zbrojonej. Wszystkie elementy metalowe są malowane farbami akrylowymi. Drewno malowane dwukrotnie SADOLINEM.


Wymiary urządzenia: 111x380x220 cm (DŁxSZxH)

Wymiary strefy bezpiecznego upadku sprowadzone do prostokąta : 677x1419 cm






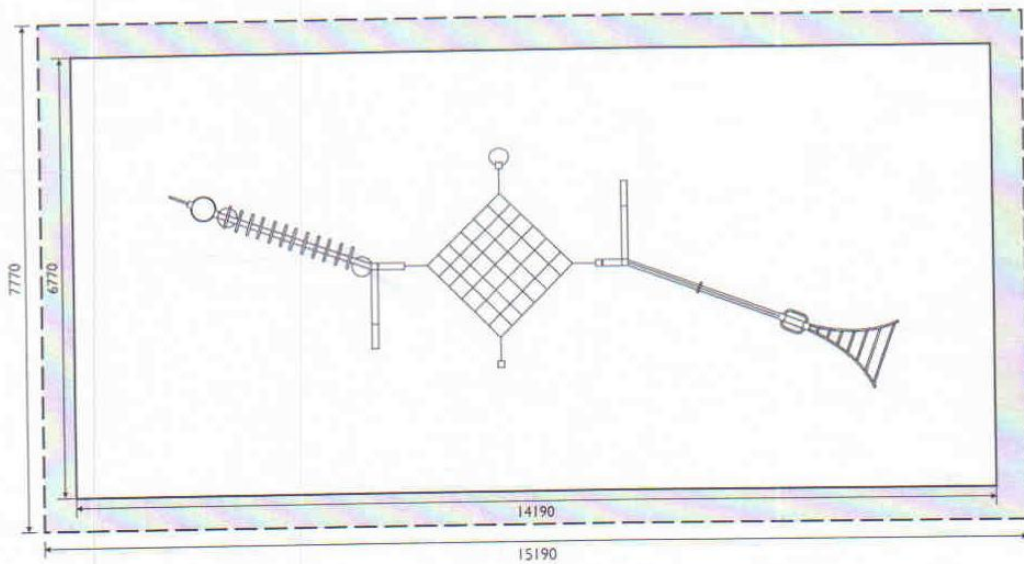
KARTA TECHNICZNA

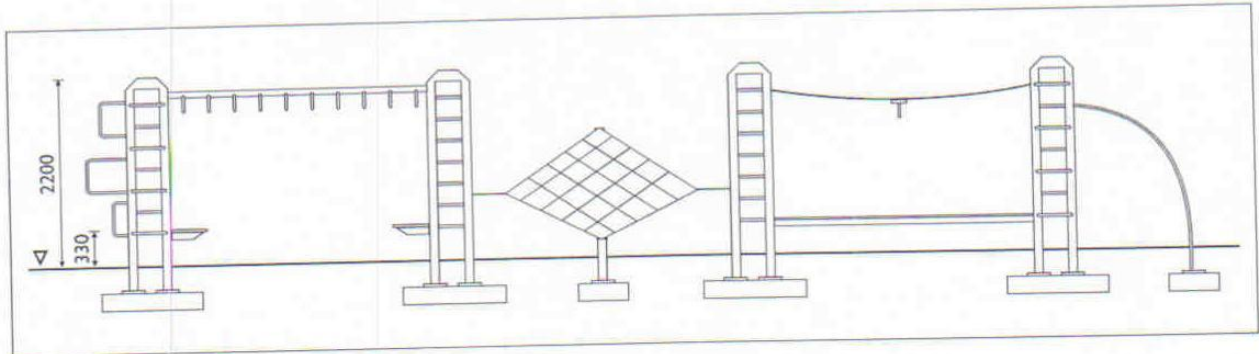Art. S45 I ZESTAW SPRAWNOŚCIOWY "ZYGZAK" (metal)



STREFA BEZPIECZEŃSTWA
skala 1:100

-  PAS BEZPIECZEŃSTWA
-  STREFA FUNKCJONOWANIA URZĄDZENIA
-  STREFA UŻYTKOWANIA URZĄDZENIA




FUNDAMENTY - Zestaw Sprawnościowy ZYGZAK

1000 x 1000 ; 500 x 500 oraz 300 x 300

Skala 1 : 50

Widok z góry

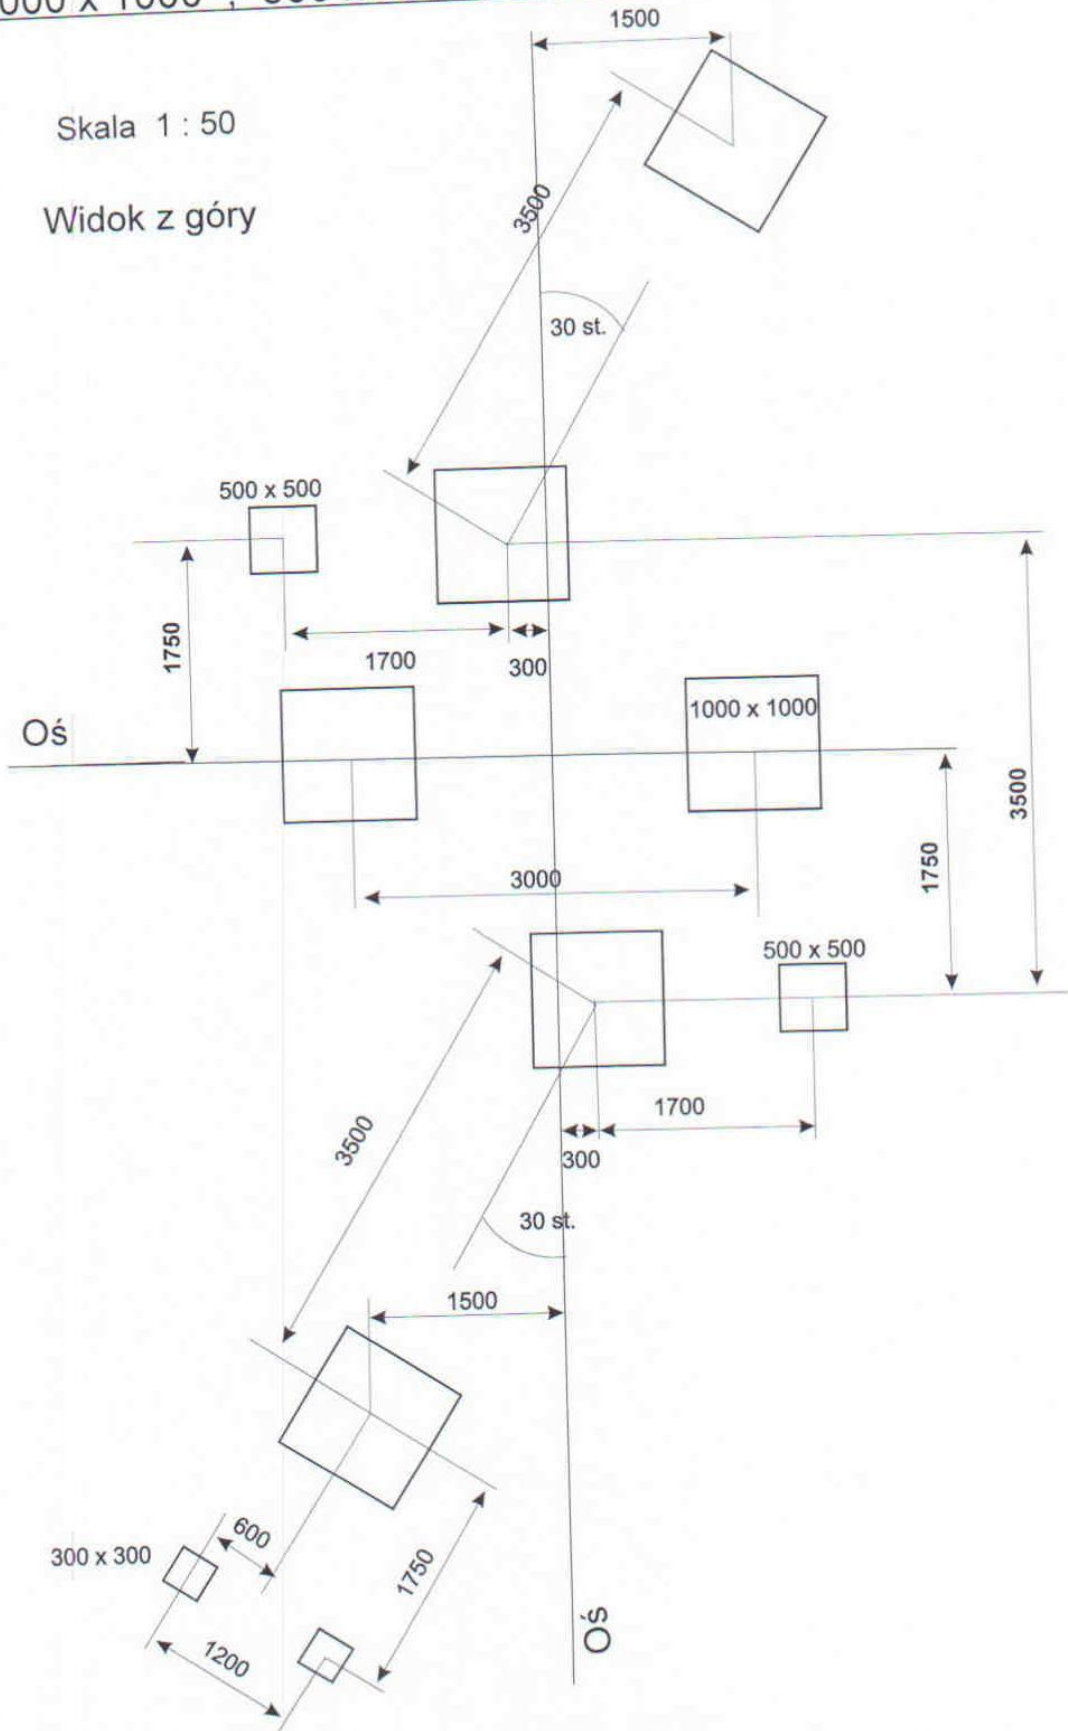

3. Zestaw Dwie Wieże z Mostkiem Linowym

Art. Z602r1/DK (drewno)-(metal)

Wykonanie: konstrukcja wieży wykonana z drewna klejonego 100x100 osadzona na kotwach stalowych. Zakończenie belek zabezpieczone metalowymi kapturkami. Pozostałe elementy metalowe ocynkowane ogniwo pomalowane farbami akrylowymi. Zadaszenie wykonane z płyty HPL. Zestaw składa się: 1) balkonik, 2) sklepik, 3) zjeżdżalnia łukowa (ślizg blacha chromowana 2mm boki stalowe), 4) schodki pokryte blachą aluminiową typu „łezka”, 5) mostek linowy, 6) rura strażacka, 7) podest niezadaszony, 8) wciągarka do piasku wraz z sypem. Całość montowana na gotowych prefabrykatach betonowych.


Wymiary urządzenia: 490x460x300 cm (DŁxSZxH)

Wymiary strefy bezpiecznego upadku sprowadzone do prostokąta : 735x800 cm



KARTA TECHNICZNA


Art. Z602r1/DK DWIE WIEŻE Z MOSTKIEM LINOWYM (drewno)-(metal)

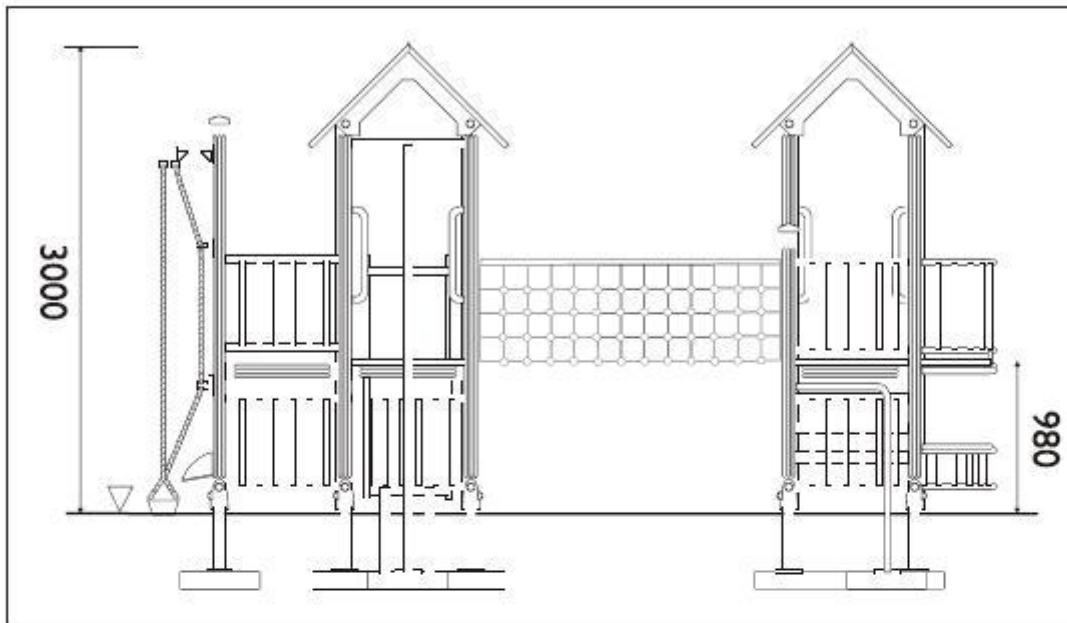

STREFA BEZPIECZEŃSTWA

skala 1:100

- PAS BEZPIECZEŃSTWA
- STREFA FUNKCJONOWANIA URZĄDZENIA
- STREFA UŻYTKOWANIA URZĄDZENIA

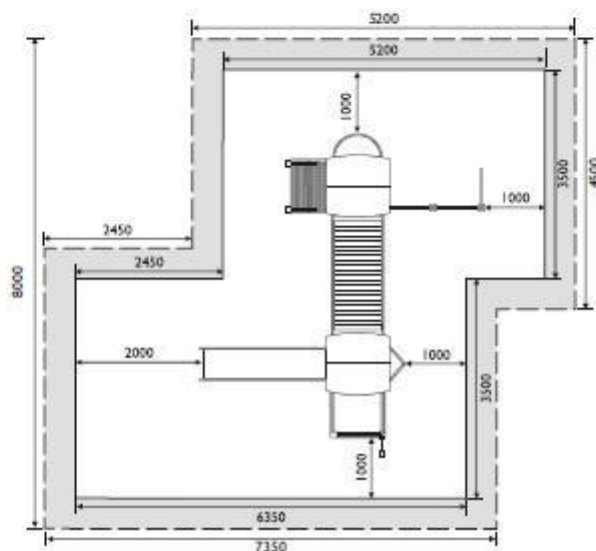


FUNDAMETY - Dwie wieże
z mostkiem linowym

1000 x 1000 , 1000 x 500 , 300 x 300

Skala 1 : 50

Widok z góry

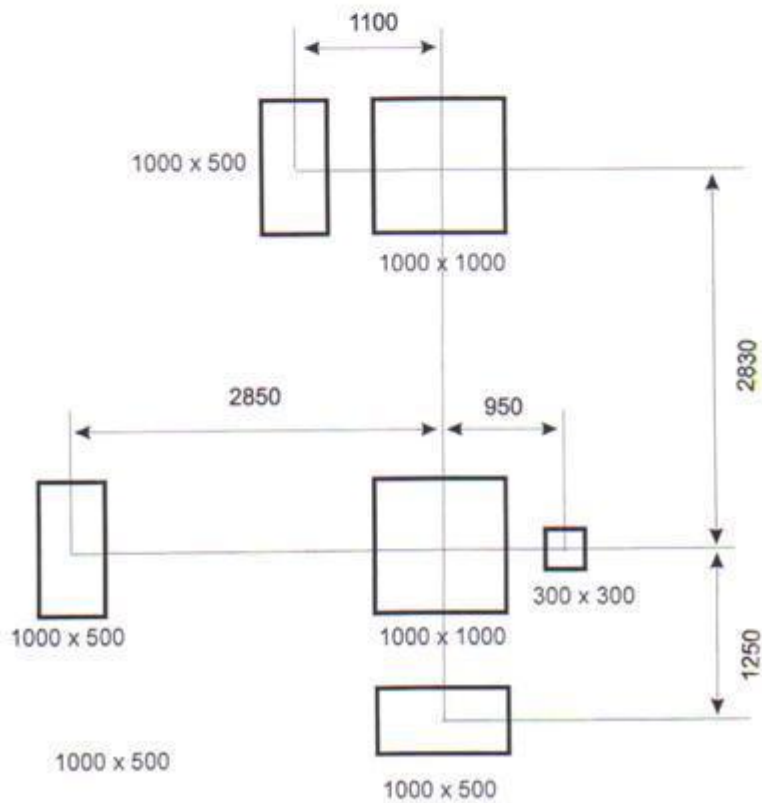

4. Zestaw Gimnastyczny 5E (metal)

Art. S445

Konstrukcja nośna wykonana z profilu (80x80x3). Wszystkie uchwyty drabinek wykonane z rury (30x2). Belki służące do przechodzenia i konstrukcja ścianek wspinaczkowych wykonane z profilu stalowego (80x80x3). Ścianki wspinaczkowe są wykonane ze sklejki wodoodpornej (18-21mm). Siatka wykonana z łańcucha (6mm) kalibrowanego, ocynkowanego ogniwo. Drabinka wykonana z łańcucha kalibrowanego (6mm). Szczelbelki wykonane z profilu (30x18x2) chromowego. Wszystkie elementy metalowe są ocynkowane ogniwo oraz malowane farbami akrylowymi.


Wymiary urządzenia: 600x140x200 cm (DłxSZxH)

Wymiary strefy bezpiecznego upadku sprowadzone do prostokąta : 340x1000 cm




KARTA TECHNICZNA

Art. S445 ZESTAW GIMNASTYCZNY 5E(metal)

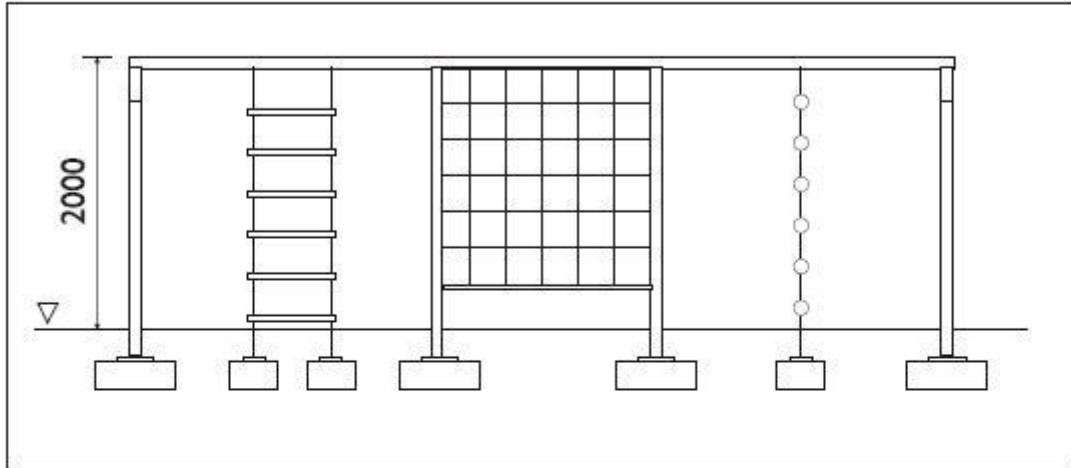

STREFA BEZPIECZEŃSTWA
skala 1:100

-  PAS BEZPIECZEŃSTWA
-  STREFA FUNKCJONOWANIA URZĄDZENIA
-  STREFA UŻYTKOWANIA URZĄDZENIA

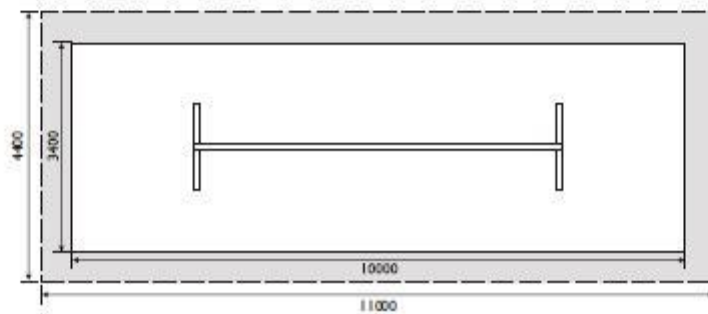

5. Huśtawka 2os.

Art. Z150

Wykonanie: podpory huśtawki wykonane z profilu stalowego (100x100 mm), górna belka wykonana z profilu stalowego (80x80 mm) ocynkowana ogniowo i malowana farbami akrylowymi, krętki chromowy (bezobsługowy), łańcuchy kalibrowane ze stali chromowej, siedziska gumowe (zbrojone).


Wymiary urządzenia: 405x205x200 cm (DłxSZxH)

Wymiary strefy bezpiecznego upadku sprowadzone do prostokąta : 550x800 cm





KARTA TECHNICZNA

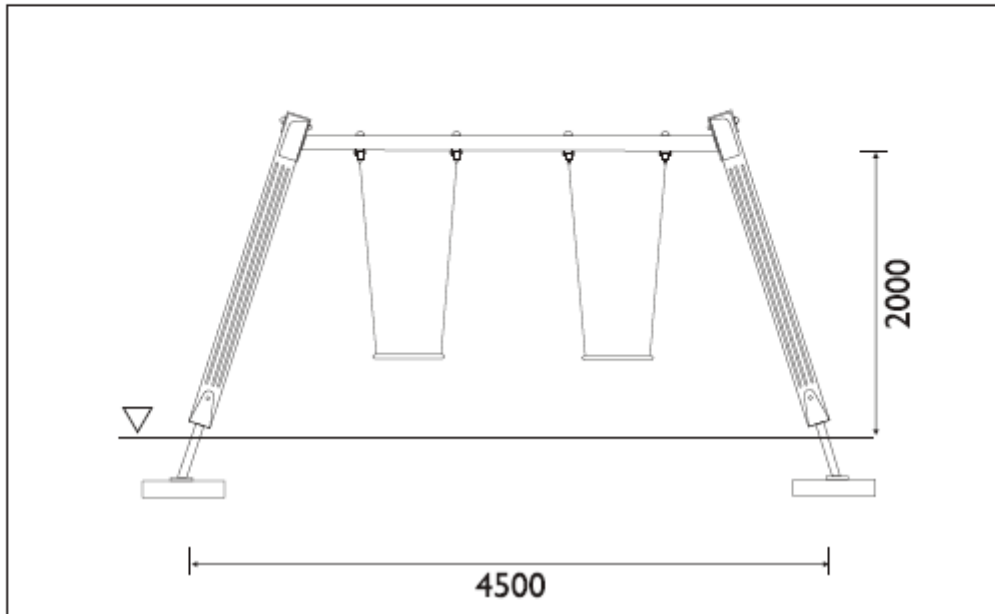
Art. Z100 HUŚTAWKA 2OS. 2M (drewno)-(metal)



STREFA BEZPIECZEŃSTWA

skala 1:100

-  PAS BEZPIECZEŃSTWA
-  STREFA FUNKCJONOWANIA URZĄDZENIA
-  STREFA UŻYTKOWANIA URZĄDZENIA

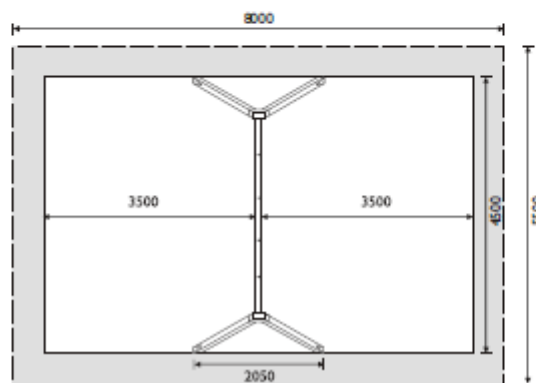

Ławka z oparciem

Ławka z oparciem do wkopania w całości ocynkowana ogniowo. Montaż na gotowych prefabrykacjach betonowych. Deski z drewna klejonego malowane dwustronnie.
Wymiary 2000x400 mm

Kosz na śmieci

W całości metalowy ocynkowany ogniowo. Montaż na gotowych prefabrykacjach betonowych. Zamykany na klucz.
Pojemność 40 l.
Wymiary 400x400

Kosz i ławki wykonać z podobnym systemie i kolorze.

Regulamin placu zabaw

Sporządzenie regulaminu użytkowania placu zabaw należy do inwestora.

6.KONTROLA JAKOŚCI ROBÓT**6.1.Ogólne zasady kontroli jakości robót**

Ogólne zasady kontroli jakości robót podano w ST-0 „Wymagania ogólne” pkt 6.

6.2.Badania przed przystąpieniem do robót

Przed przystąpieniem do robót Wykonawca powinien uzyskać od producentów zaświadczenie o jakości (atesty) oraz wykonać badania materiałów przeznaczonych do wykonania robót i przedstawić ich wyniki Inspektorowi Nadzoru w celu akceptacji materiałów.

Do materiałów, których badania powinien przeprowadzić Wykonawca należą materiały do wykonania fundamentów betonowych „na mokro”. Uwzględniając nieskomplikowany charakter robót fundamentowych, na wniosek Wykonawcy, Inspektor Nadzoru może zwolnić go z potrzeby wykonania badań materiałów dla tych robót.

6.3.Badania w czasie wykonywania robót**6.3.1. Badania materiałów w czasie wykonywania robót**

Wszystkie materiały dostarczone na budowę z zaświadczeniem o jakości (atestem) producenta powinny być sprawdzone w zakresie powierzchni wyrobu i jego wymiarów.

Częstotliwość badań i ocena ich wyników powinna być zgodna z zaleceniami tablicy 2.

Tablica 2. Częstotliwość badań przy sprawdzeniu powierzchni i wymiarów wyrobów dostarczonych przez producenta.

L.p.	Rodzaj badania	Liczba badań	Opis badań	Ocena wyników badań
1	Sprawdzenie powierzchni	od 5 do 10 badań z wybranych losowo elementów w	Powierzchnię zbadać nieuzbrojonym okiem. Do ew. sprawdzenia głębokości wad użyć	Wyniki powinny być zgodne z wymaganiami

		każdej dostarczonej partii wyrobów liczącej do 1000	dostępnych narzędzi (np. liniałów z czujnikiem, suwmiarek, mikrometrów, itp.)	
2	Sprawdzenie wymiarów		Przeprowadzić uniwersalnymi przyrządami pomiarowymi lub sprawdzianami	

W przypadkach budzących wątpliwości można zlecić uprawnionej jednostce zbadanie właściwości dostarczonych wyrobów i materiałów w zakresie wymagań.

6.4. Zasady postępowania z wadliwie wykonanymi elementami robót

Wszystkie materiały nie spełniające wymagań ustalonych w odpowiednich punktach SST-6 zostaną przez Inspektora Nadzoru odrzucone.

7.OBMIAR ROBÓT

Ogólne wymagania dotyczące obmiaru robót podano w ST-0 „Wymagania ogólne” punkt 7.

Jednostką obmiarową wykonanego urządzenia jest 1szt.

Jednostką obmiarową wbudowanych obrzeży jest mb wykonanego krawężnika zgodnie z dokumentacją projektową i pomiarami w terenie.

8.ODBIÓR ROBÓT

Ogólne wymagania dotyczące odbioru robót podano w ST-0 "Wymagania ogólne" punkt 8. W przypadku stwierdzenia usterek Inspektor Nadzoru ustali zakres robót poprawkowych do wykonania, a wykonawca wykona je na koszt własny we własnym terminie.

9.PODSTAWA PŁATNOŚCI

9.1. Ogólne zasady

Ogólne wymagania dotyczące podstawy płatności podano w ST-0 "Wymagania ogólne" punkt 9.

Podstawę płatności stanowi cena wykonania 1 mb obrzeża oraz 1 szt. urządzenia.

Cena jednostkowa obejmuje:

- prace pomiarowe i roboty przygotowawcze;
- oznakowanie robót;
- wyznaczenie zarysu wykopu;
- przeprowadzenie niezbędnych pomiarów i badań wymaganych SST lub zleconych przez Inspektora Nadzoru;
- wykonanie, a następnie rozebranie dróg dojazdowych;
- oczyszczenie i uporządkowanie terenu robót;

9.2.Cena jednostki obmiarowej obrzeża betonowego

Cena wykonania 1 mb betonowego obrzeża chodnikowego obejmuje:

- zapewnienie niezbędnych środków produkcji;
- prace pomiarowe i roboty przygotowawcze;
- wykonanie koryta;
- rozścielenie i ubicie podsypki;
- ustawienie obrzeża;
- wypełnienie spoin;

- obsypanie zewnętrznej ściany obrzeża;
- wykonanie badań i pomiarów wymaganych w specyfikacji technicznej;
- uporządkowanie terenu po wykonanych robotach;

9.3.Cena jednostki obmiarowej urządzenia sportowego

Cena wykonania 1 sztuki urządzenia sportowego obejmuje:

- prace pomiarowe i roboty przygotowawcze;
- dostarczenie na miejsce wbudowania elementów konstrukcji urządzenia oraz materiałów pomocniczych;
- ustawienie urządzenia w sposób zapewniający stabilność;
- uporządkowanie terenu;
- przeprowadzenie badań i pomiarów kontrolnych wymaganych w specyfikacji technicznej;

10.PRZEPISY ZWIĄZANE

10.1. Normy i Rozporządzenia

PN-S-02205:1998	Drogi samochodowe. Roboty ziemne. Wymagania i badania
PN-H-97051	Ochrona przed korozją. Przygotowanie powierzchni stali, staliwa i żeliwa do malowania. Ogólne wytyczne
PN-H-97053	Ochrona przed korozją. Malowanie konstrukcji stalowych. Ogólne wytyczne
PN-M-80006	Zanurzeniowe powłoki cynkowe na drutach stalowych. Badania
PN-M-80026	Druty okrągłe ze stali niskowęglowej ogólnego przeznaczenia
PN-M-80201	Liny stalowe z drutu okrągłego. Wymagania i badania
PN-M-82054	Śruby, wkręty i nakrętki stalowe ogólnego przeznaczenia. Ogólne wymagania i badania
PN-ISO-8501-1	Przygotowanie podłoży stalowych przed nakładaniem farb i podobnych produktów. Stopnie skorodowania i stopnie przygotowania nie zabezpieczonych podłoży stalowych oraz podłoży stalowych po całkowitym usunięciu wcześniej nałożonych powłok
BN-73/0658-01	Rury stalowe profilowe ciągnięte na zimno. Wymiary
BN-89/1076-02	Ochrona przez korozją. Powłoki metalizacyjne cynkowe i aluminiowe na konstrukcjach stalowych, staliwnych i żeliwnych.
	Wymagania i badania
BN-83/5032-02	Siatki bezwęzłkowe ciężkie z polietylen
BN-80/6366-02	Siatki metalowe. Siatki plecione ślimakowe

(lub odpowiadające im normy EN)

10.2.Inne dokumenty

Ustawa z dnia 7 lipca 1994 r. Prawo budowlane (tekst jednolity: Dz. U. z 2003 r., Nr 207, poz. 2016; z późniejszymi zmianami),

Ustawa z dnia 16 kwietnia 2004 r. o wyrobach budowlanych (Dz. U. z 2004 r., Nr 92, poz. 881),

Ustawa z dnia 30 sierpnia 2002 r. o systemie oceny zgodności (Dz. U z 2002 r., Nr 166, poz. 1360, z późniejszymi zmianami),

Ustawa z dnia 27.04.2001 r. o odpadach (Dz. U. z 2001 r., Nr 62, poz. 628; z późniejszymi zmianami),

Ustawa z dnia 27.04.2001 r. Prawo ochrony środowiska (Dz. U. z 2001r., Nr 62, poz. 627; z późniejszymi zmianami),