


RZUT PIWNICY
SKALA 1:100

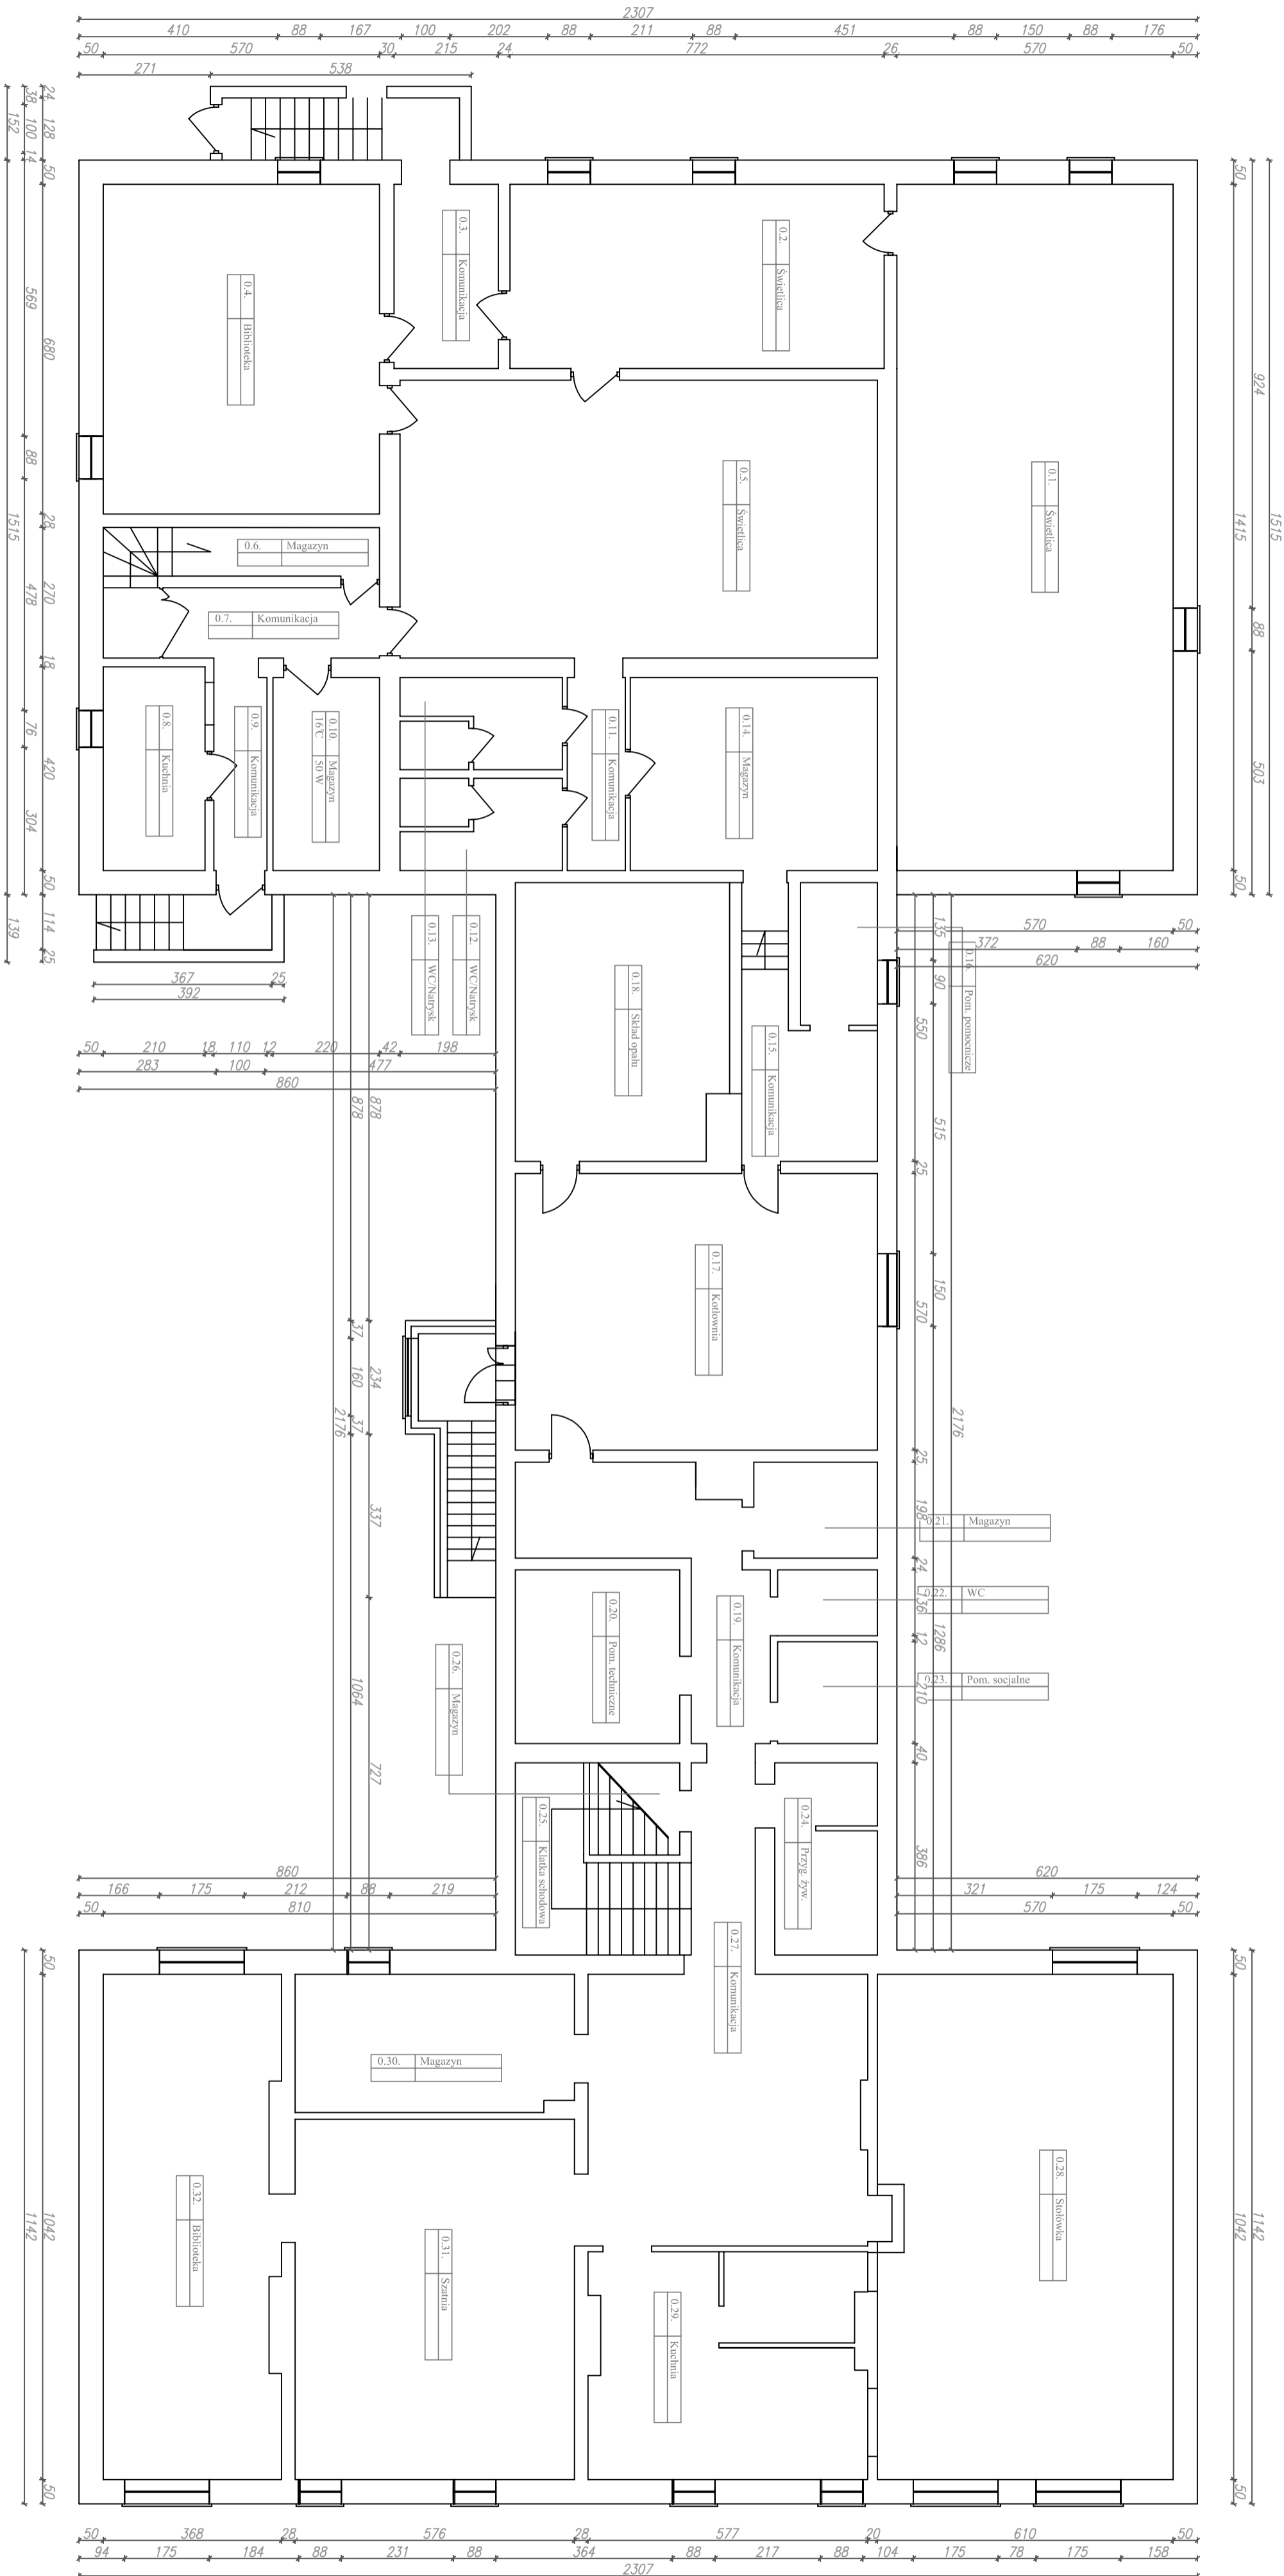

Biurowie Projektów i Wykonawstw
Piotr Dawidziuk
NIP 527-20-34-67
Województwo Łódzkie, ul. Wolności 10/11, 91-654 Łódź, tel. 71-75-44-44

INWESTOR:
GMINA PRZESZCZANIE 21-650 PRZESZCZANIE UL. WODNA 8

OBIEKT:
BUDYNEK SZKOŁY PODSTAWOWEJ
POŁOSKI 45A, dz. nr ewid. 350

TEMAT:
TERMOMODERNIZACJA SZKOŁY PODSTAWOWEJ

FUNKCJA: IMIĘ I NAZWISKO
nr upr.:

Projektował: mgr inż. PIOTR DAWIDZIUK
LUB 0061/PWOS/07

TREŚĆ RYSUNKU:
RZUT PIWNICY
DATA: 10.05.2015r.
skala: 1:100