


RZUT PARTERU

SKALA 1:100

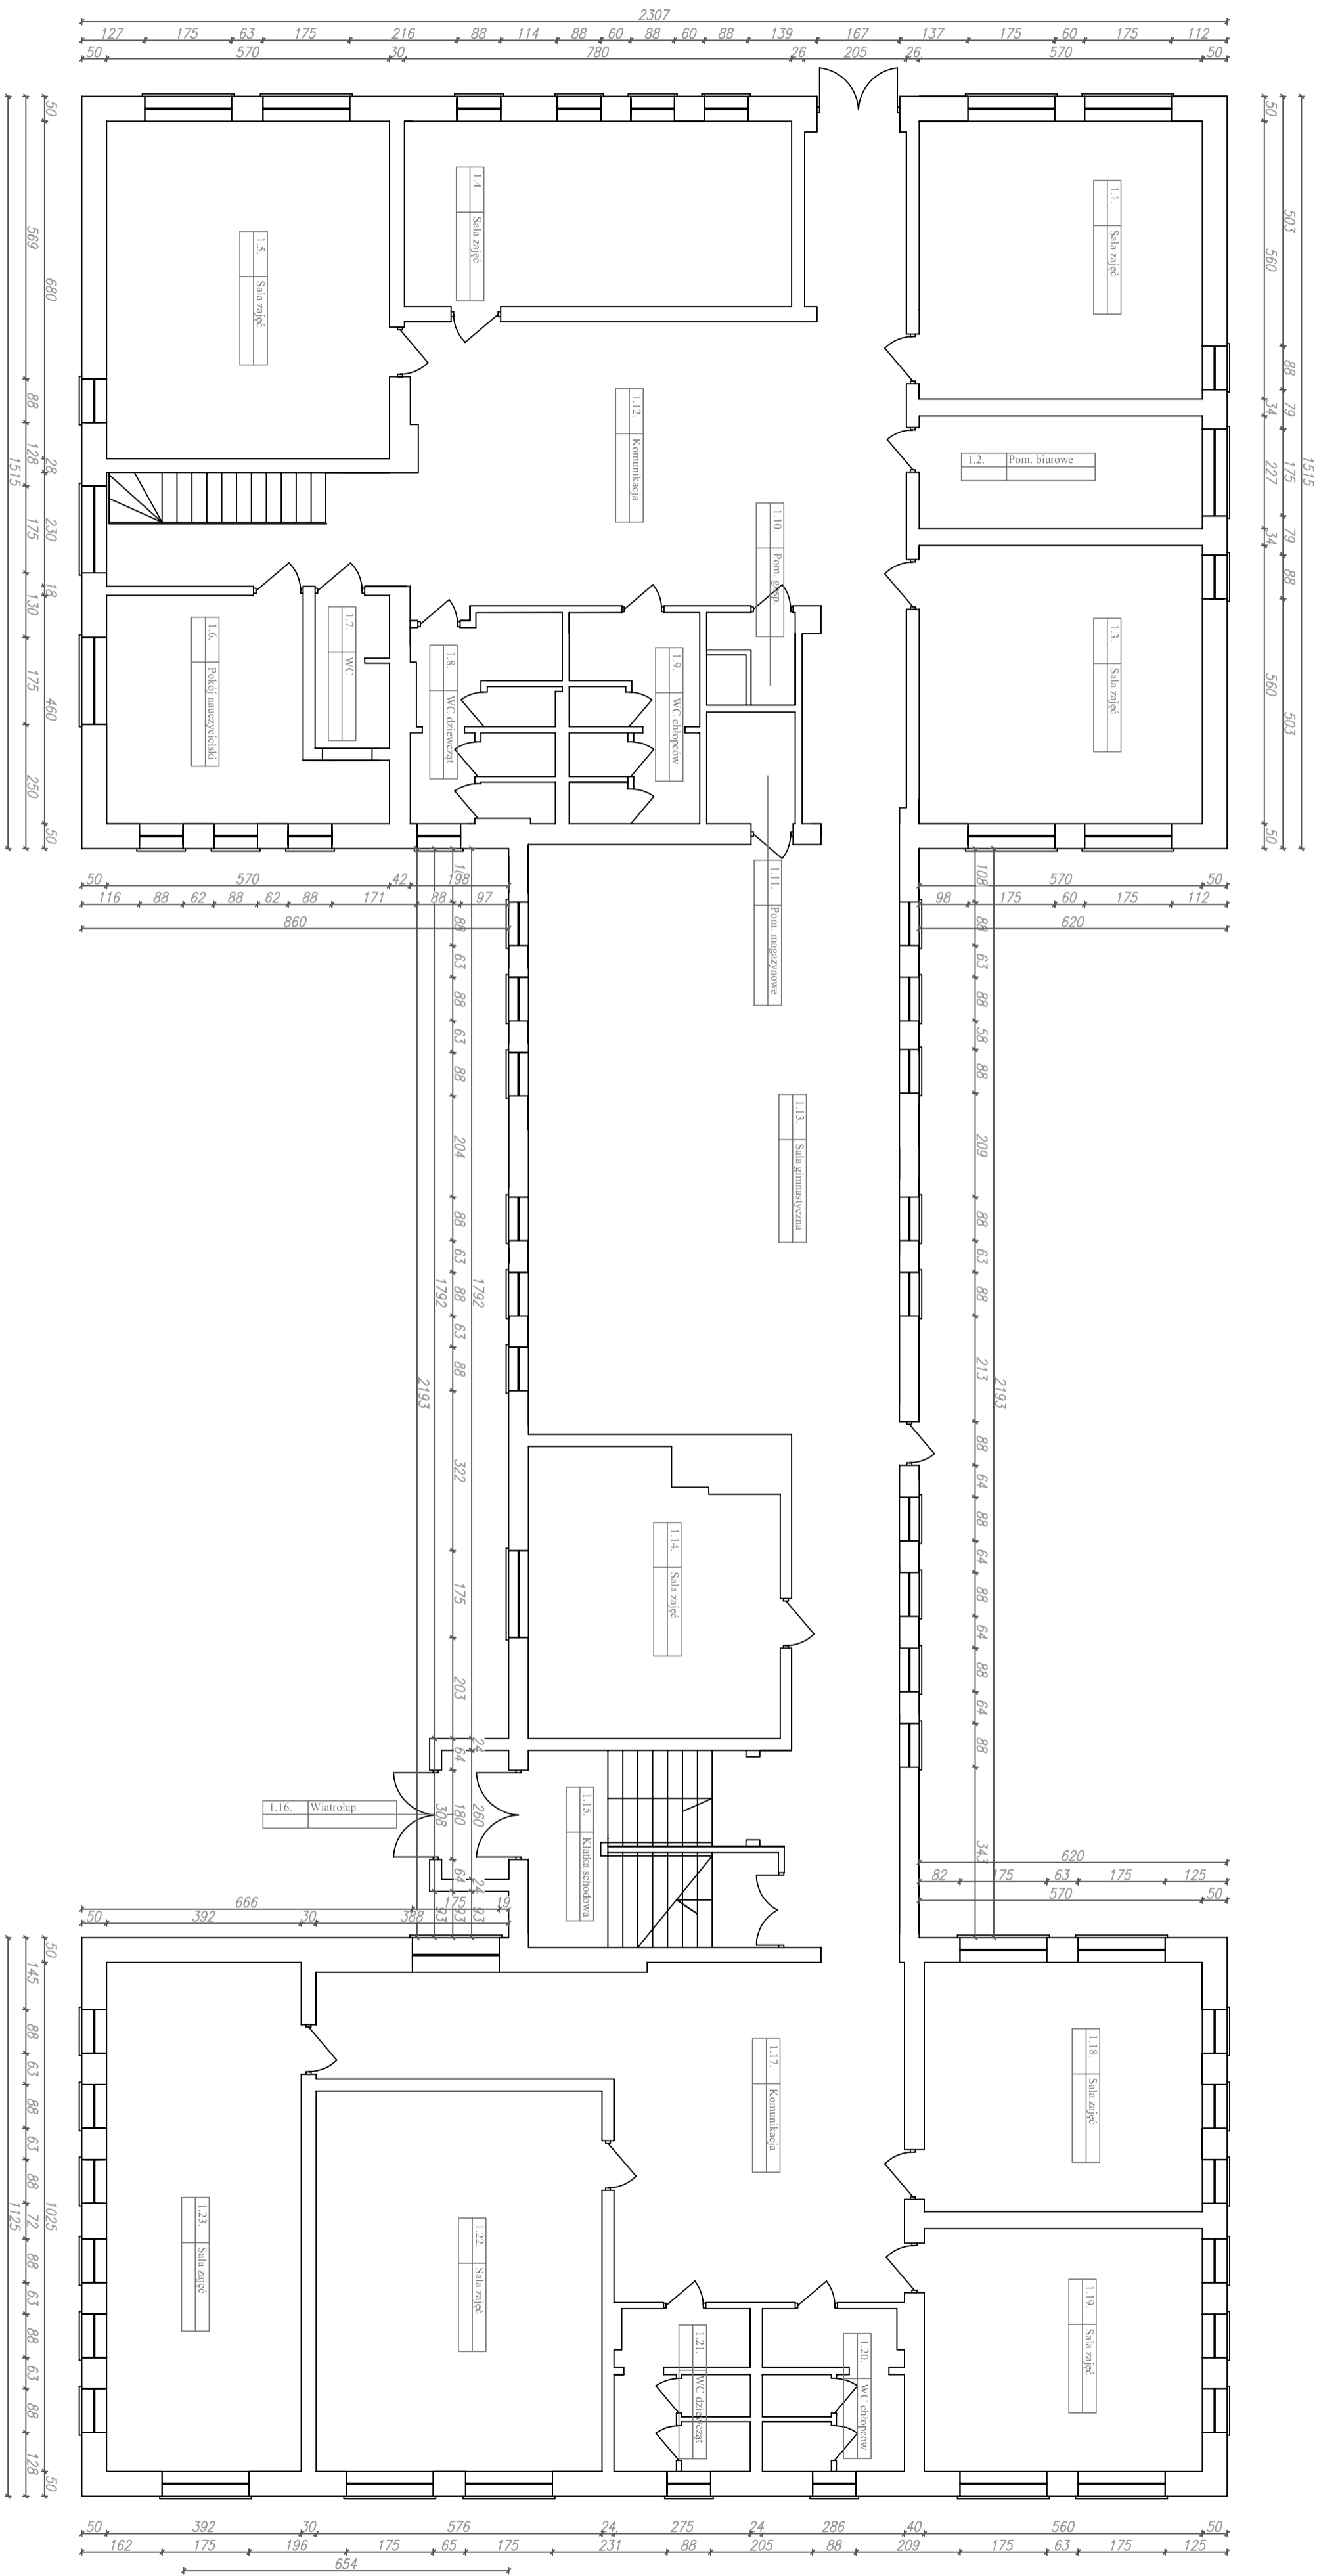



**Biuro Projektów i Wykonawstwo**  
Piotr Dawidziuk  
NIP 5273012467

INWESTOR:  
GMINA PRZECZAJC 21-550 PRZECZAJC UL. WODNA 8

OBIEKT: BUDYNEK SZKOŁY PODSTAWOWEJ  
POŁOSKI 45A, dz. nr ewid. 350

TEMAT:  
TERMOMODERNIZACJA SZKOŁY PODSTAWOWEJ

FUNKCJA: IMIĘ I NAZWISKO  
mgr inż. PIOTR DAWIDZIUK

TREŚĆ RYSUNKU: LUB0061PWO007

RZUT PARTERU DATA: 11.11.19.  
skala: 1:100