


Profil

Skala 1:100/250

Rys. nr 2

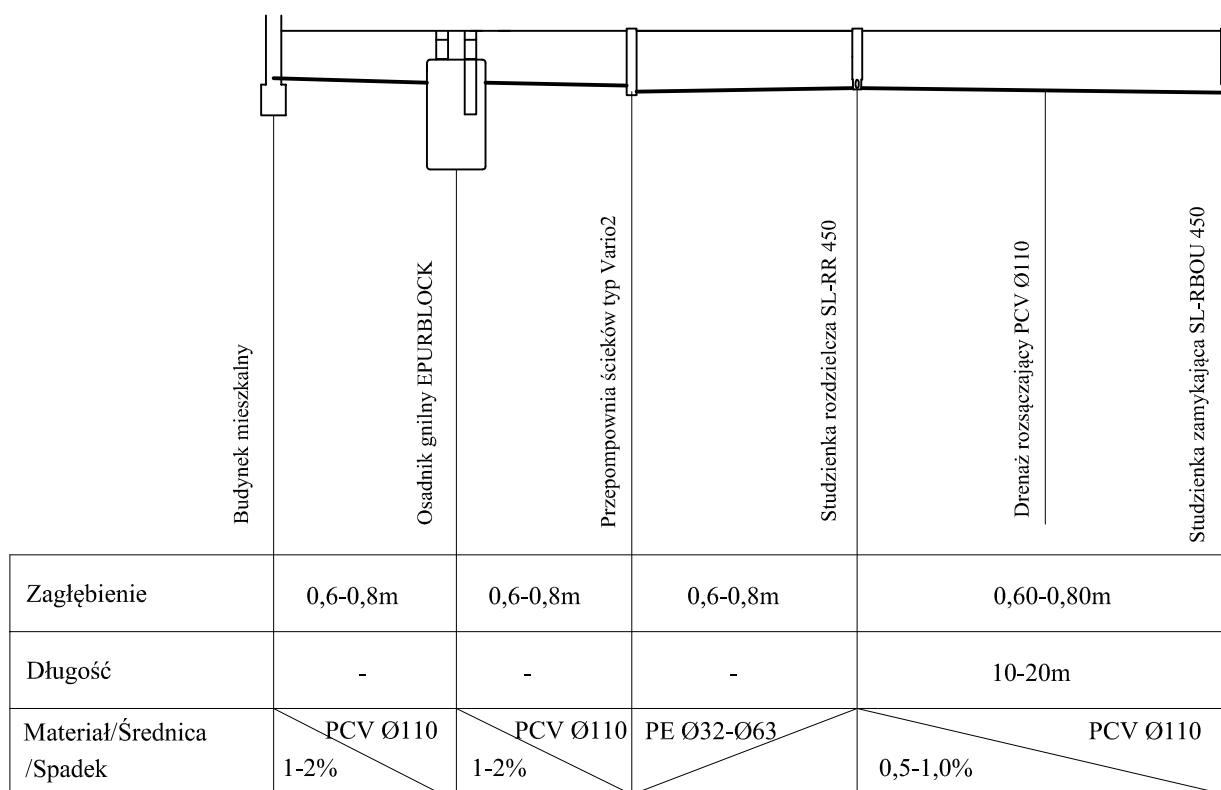

UWAGA:

Kolizje z istniejącym uzbrojeniem terenu
wg projektu zagospodarowania - rys. 1.

Kolizje z kablami energetycznymi i
telefonicznymi prowadzić w rurze
osłonowej typu Arot