



# RZUT PIWNIC SKALA 1:100

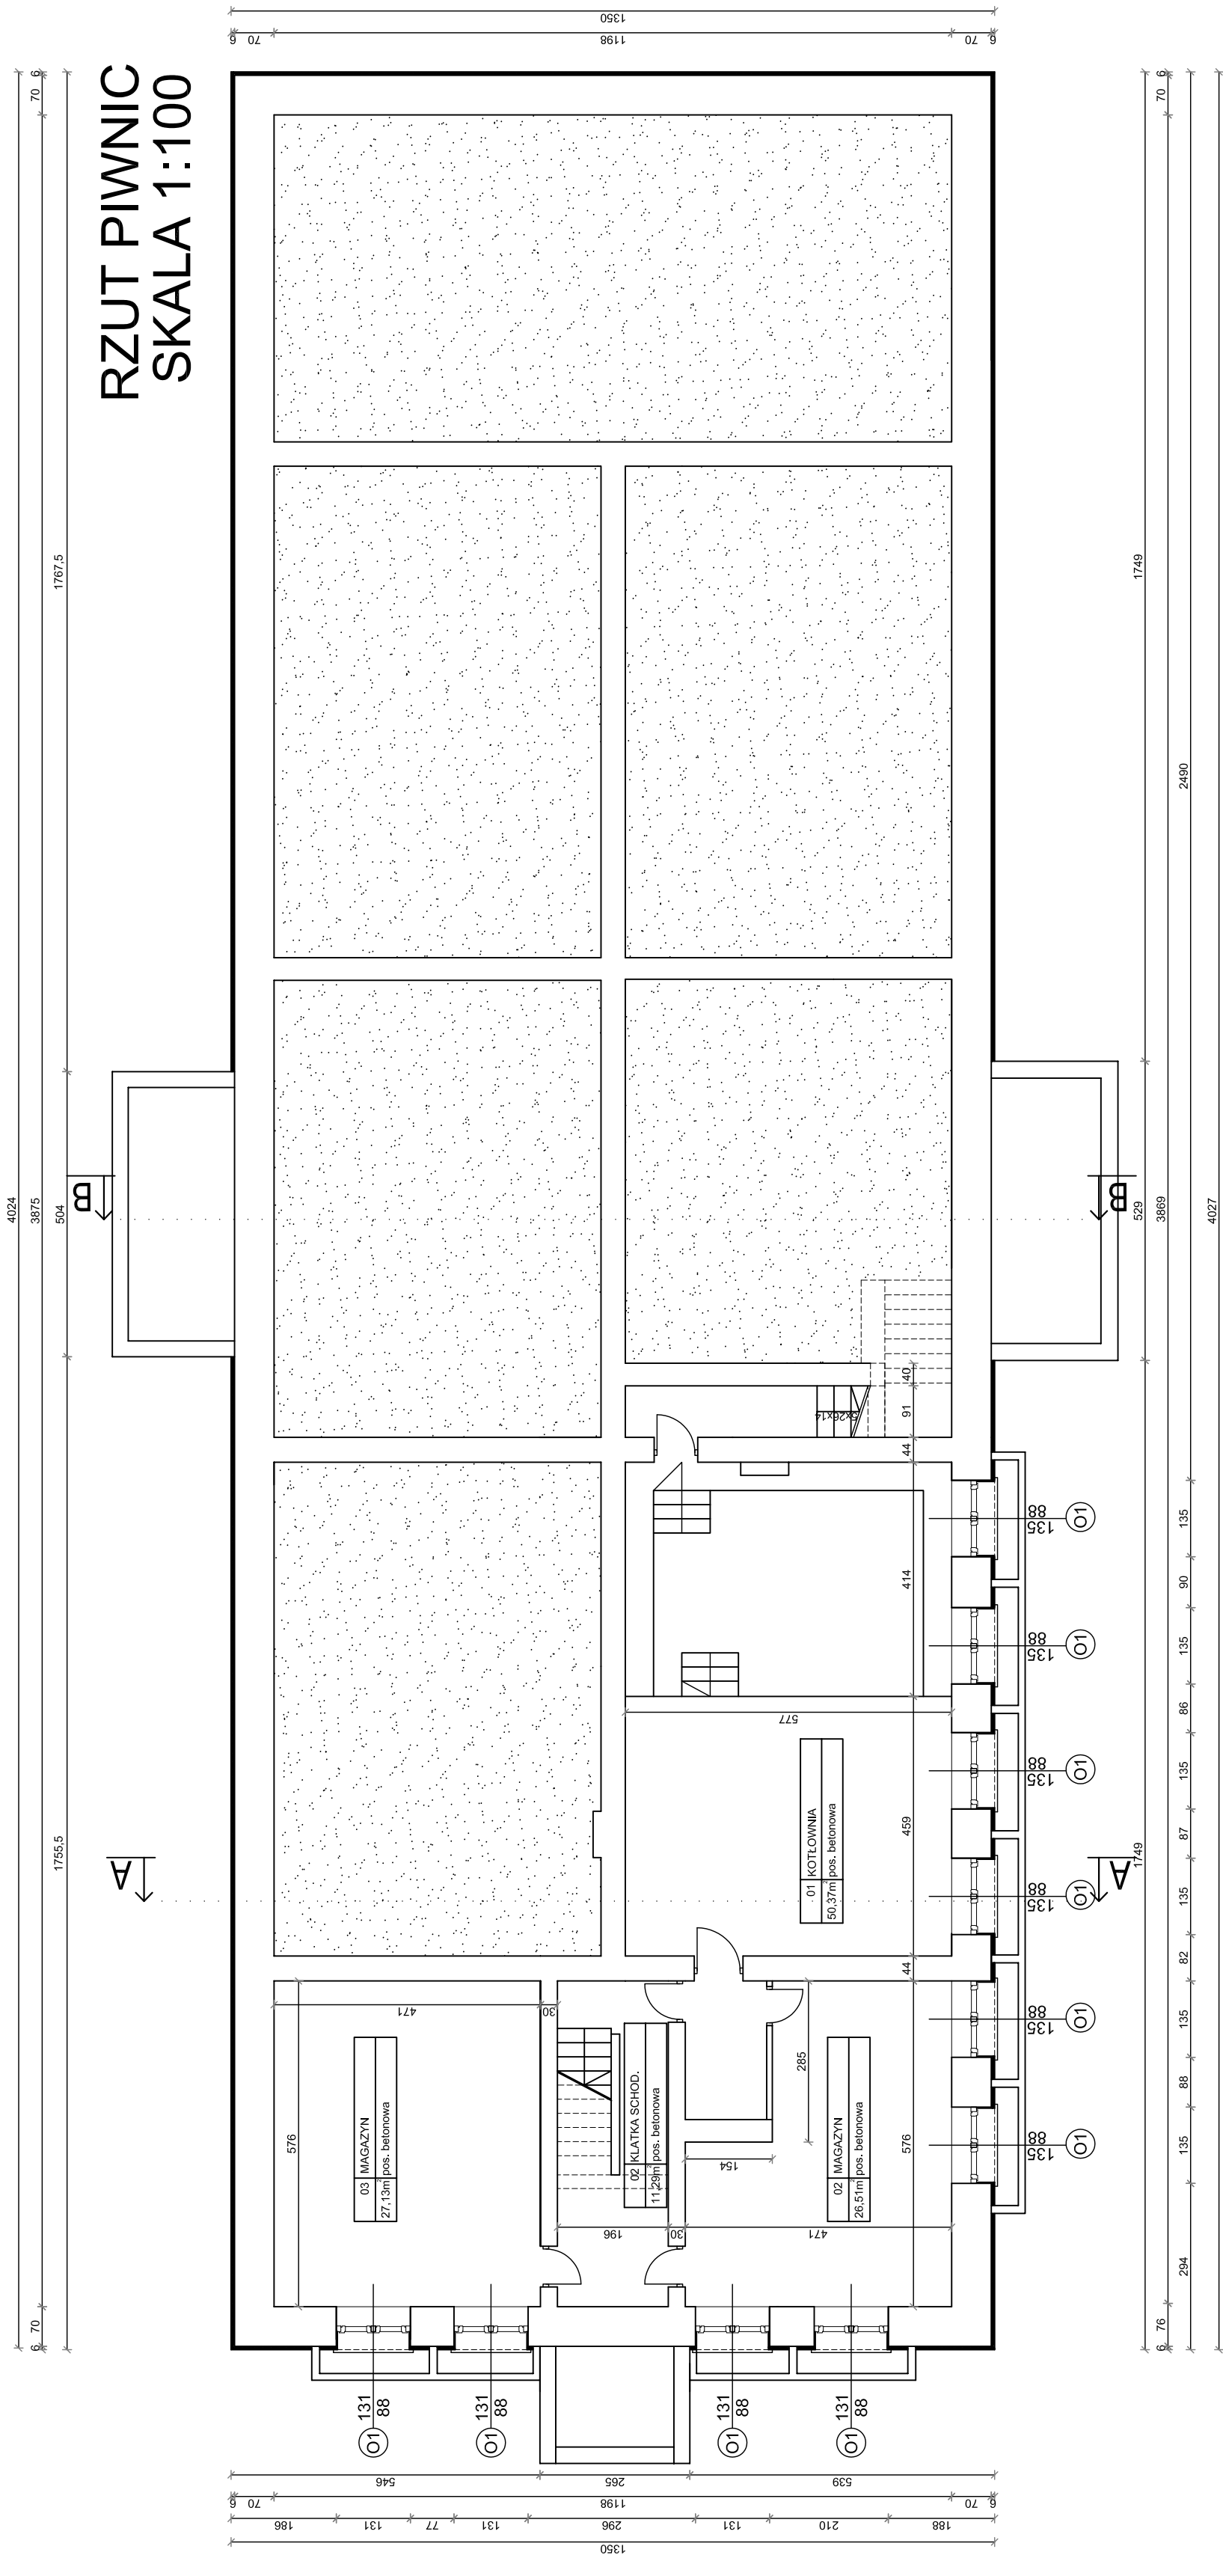

|  |  |
|--|--|
| TEMAT OPRACOWANIA:   |  |
| TERMO-MODERNIZACJA I ZMIANA KONSTRUKCJI<br>DACHU W BUDYNKU SZKOŁY<br>W MIEJSCOWOŚCI CHOTYLÓW, gmina PISZCZAC |  |
| INWESTOR:  | GMINA PISZCZAC<br>ul. WŁODAWSKA 8<br>21-530 PISZCZAC |
| TYTUŁ:   |  |
| RZUT PIWNIC  |  |

|  |                                 |
|--|---------------------------------|
| FAZA: PROJEKT BUDOWLANY                                  |                                 |
| SPECJALNOŚĆ: ARCHITEKTURA, KONSTRUKCJA                   | Projekt:                        |
| Opracował:<br>mgr inż. Joanna Skowicz-Bury               | Podjęł:                         |
| Projektował:<br>mgr inż. JAN ADAMCZYK<br>upr. nr. 101/64 | architektoniczna, konstrukcyjna |
| Specjalność:   |                                 |
| Data: 12.2009  | Skala: 1:100                    |
|  | Rysunek nr. 2                   |


# RZUT PARTERU SKALA 1:100

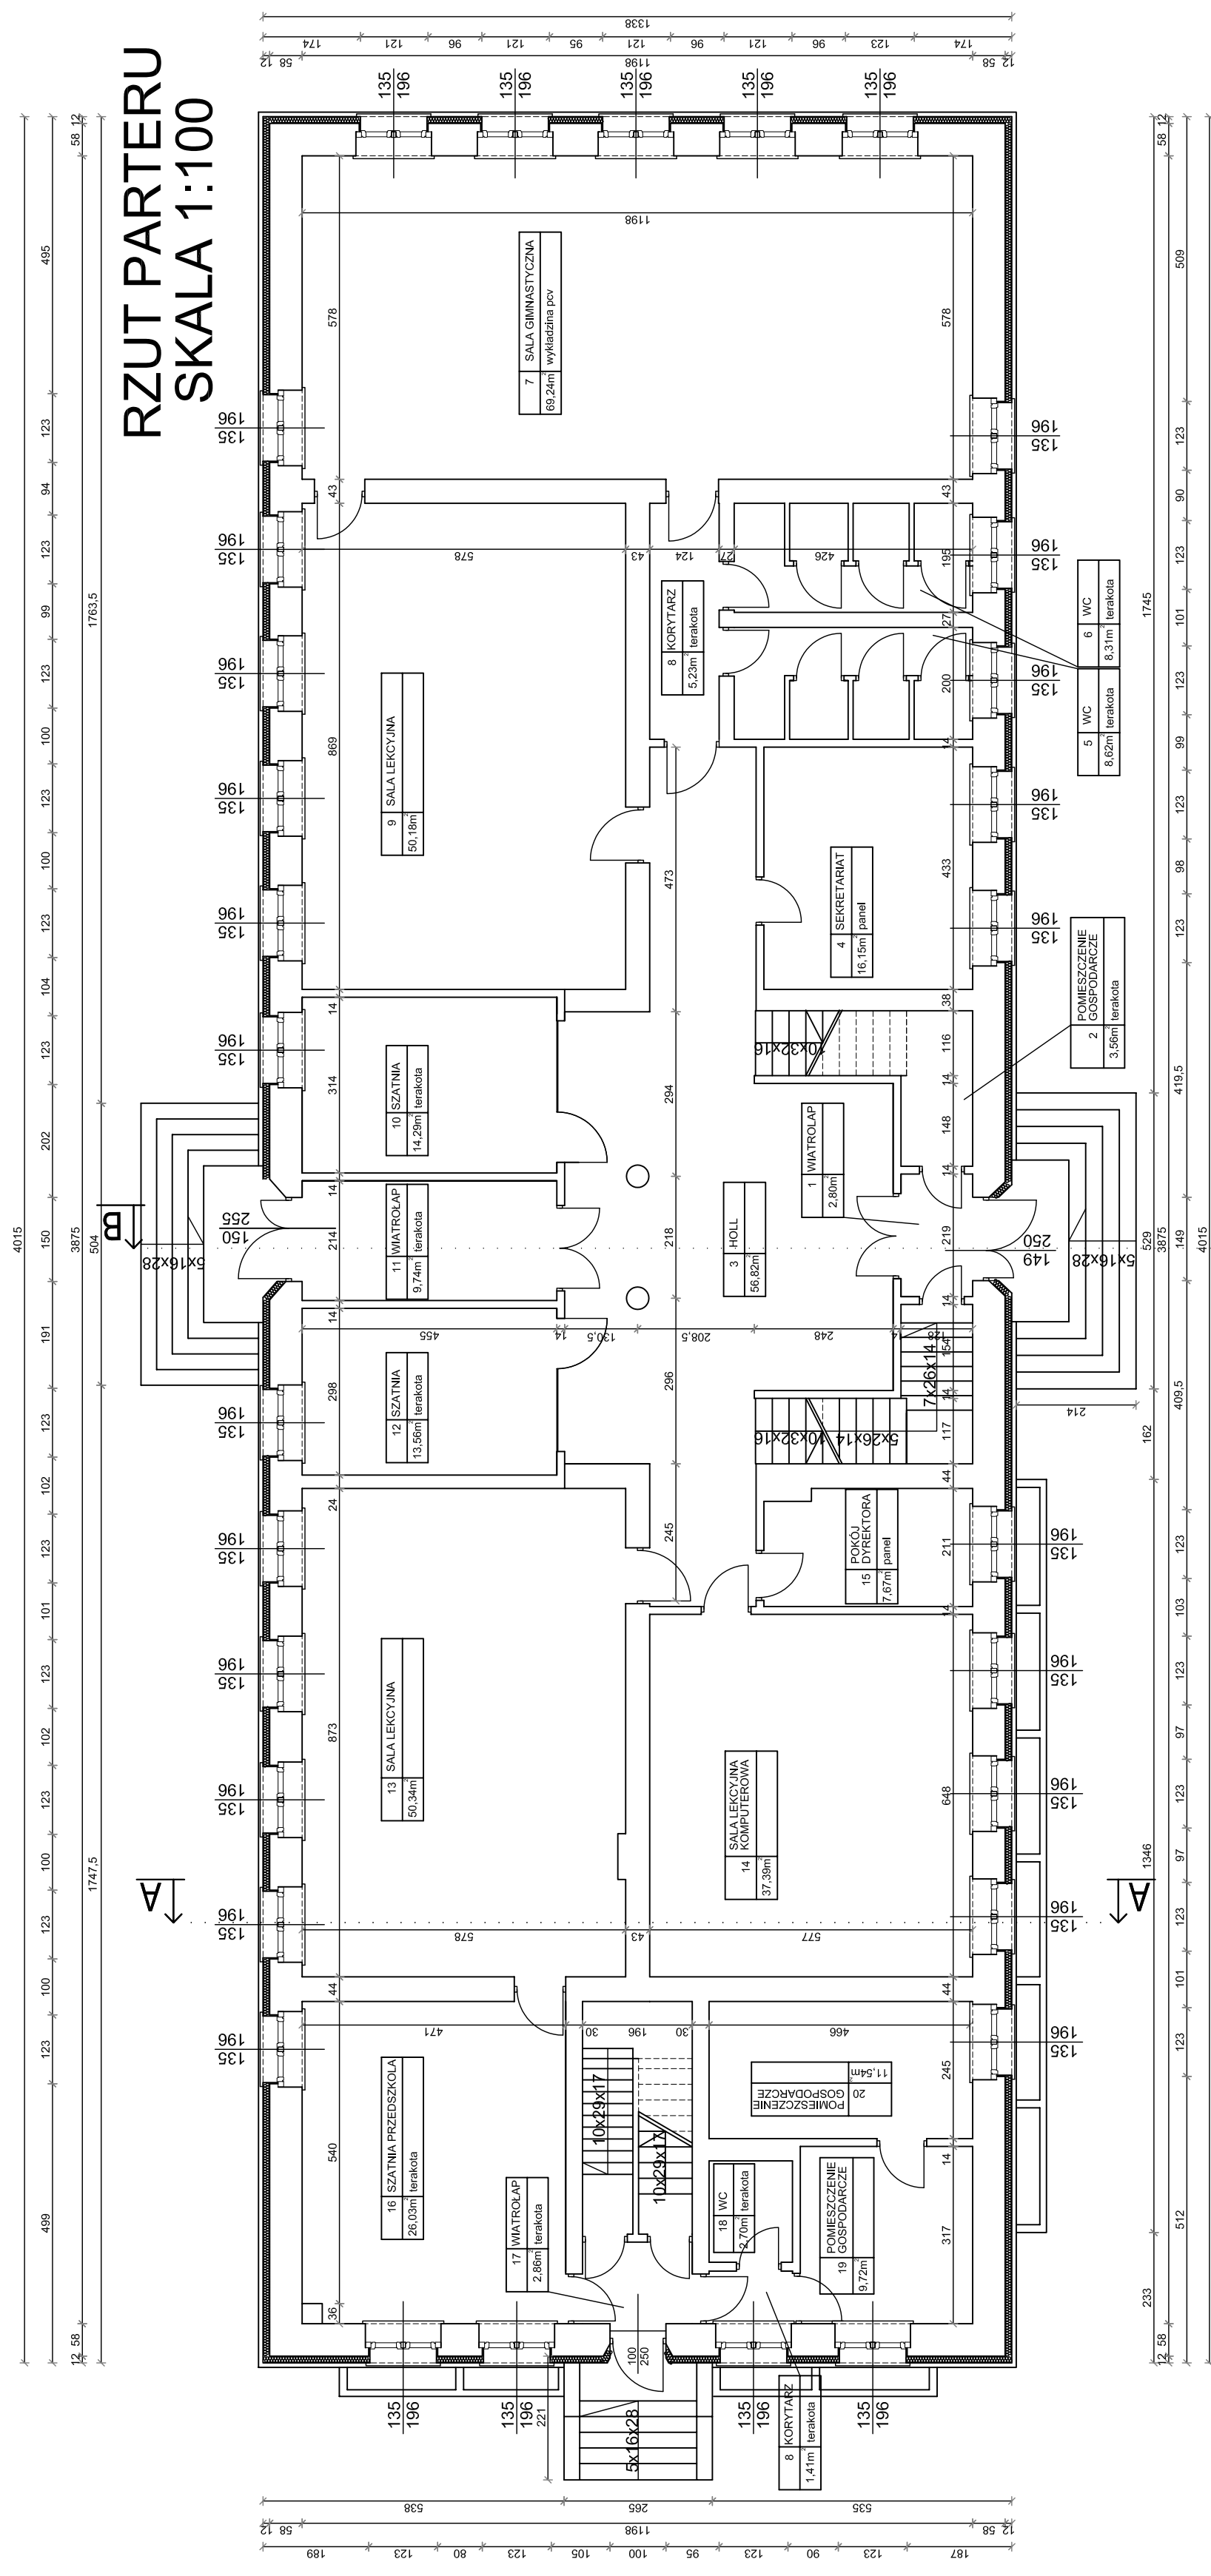

|  |  |
|--|--|
| FAZA: PROJEKT BUDOWLANY                |  |
| SPECJALNOŚĆ: ARCHITEKTURA, KONSTRUKCJA |  |
| Opracował:                             | mgr inż. Joanna Sokołowska-Bury          |
| Projektował:                           | mgr inż. JAN ADAMCZYK<br>upr. nr. 101/64 |
| Specjalność:                           | architektoniczna, konstrukcyjna          |
| Specjalność:                           |  |
| Data:                                  | 12.2009                                  |
| Skala:                                 | 1:100                                    |
| Rysunek nr:                            | 3  |

|   |  |
|---|--|
| TEMAT OPRACOWANIA:  |  |
| TERMÓDERNIZACJA I ZMIANA KONSTRUKCJI<br>DACHU W BUDYNKU SZKOŁY  |  |
| DZIAŁKA GEOD. NR 291<br>W MIEJSCOWOŚCI CHOTYLÓW, gmina PISZCZAC |  |
| INWESTOR:   |  |
| GMINA PISZCZAC<br>ul. WŁODAWSKA 8<br>21-530 PISZCZAC            |  |
| TYTUŁ:  |  |
| RZUT PARTERU  |  |

# RZUT PIĘTRA SKALA 1:100

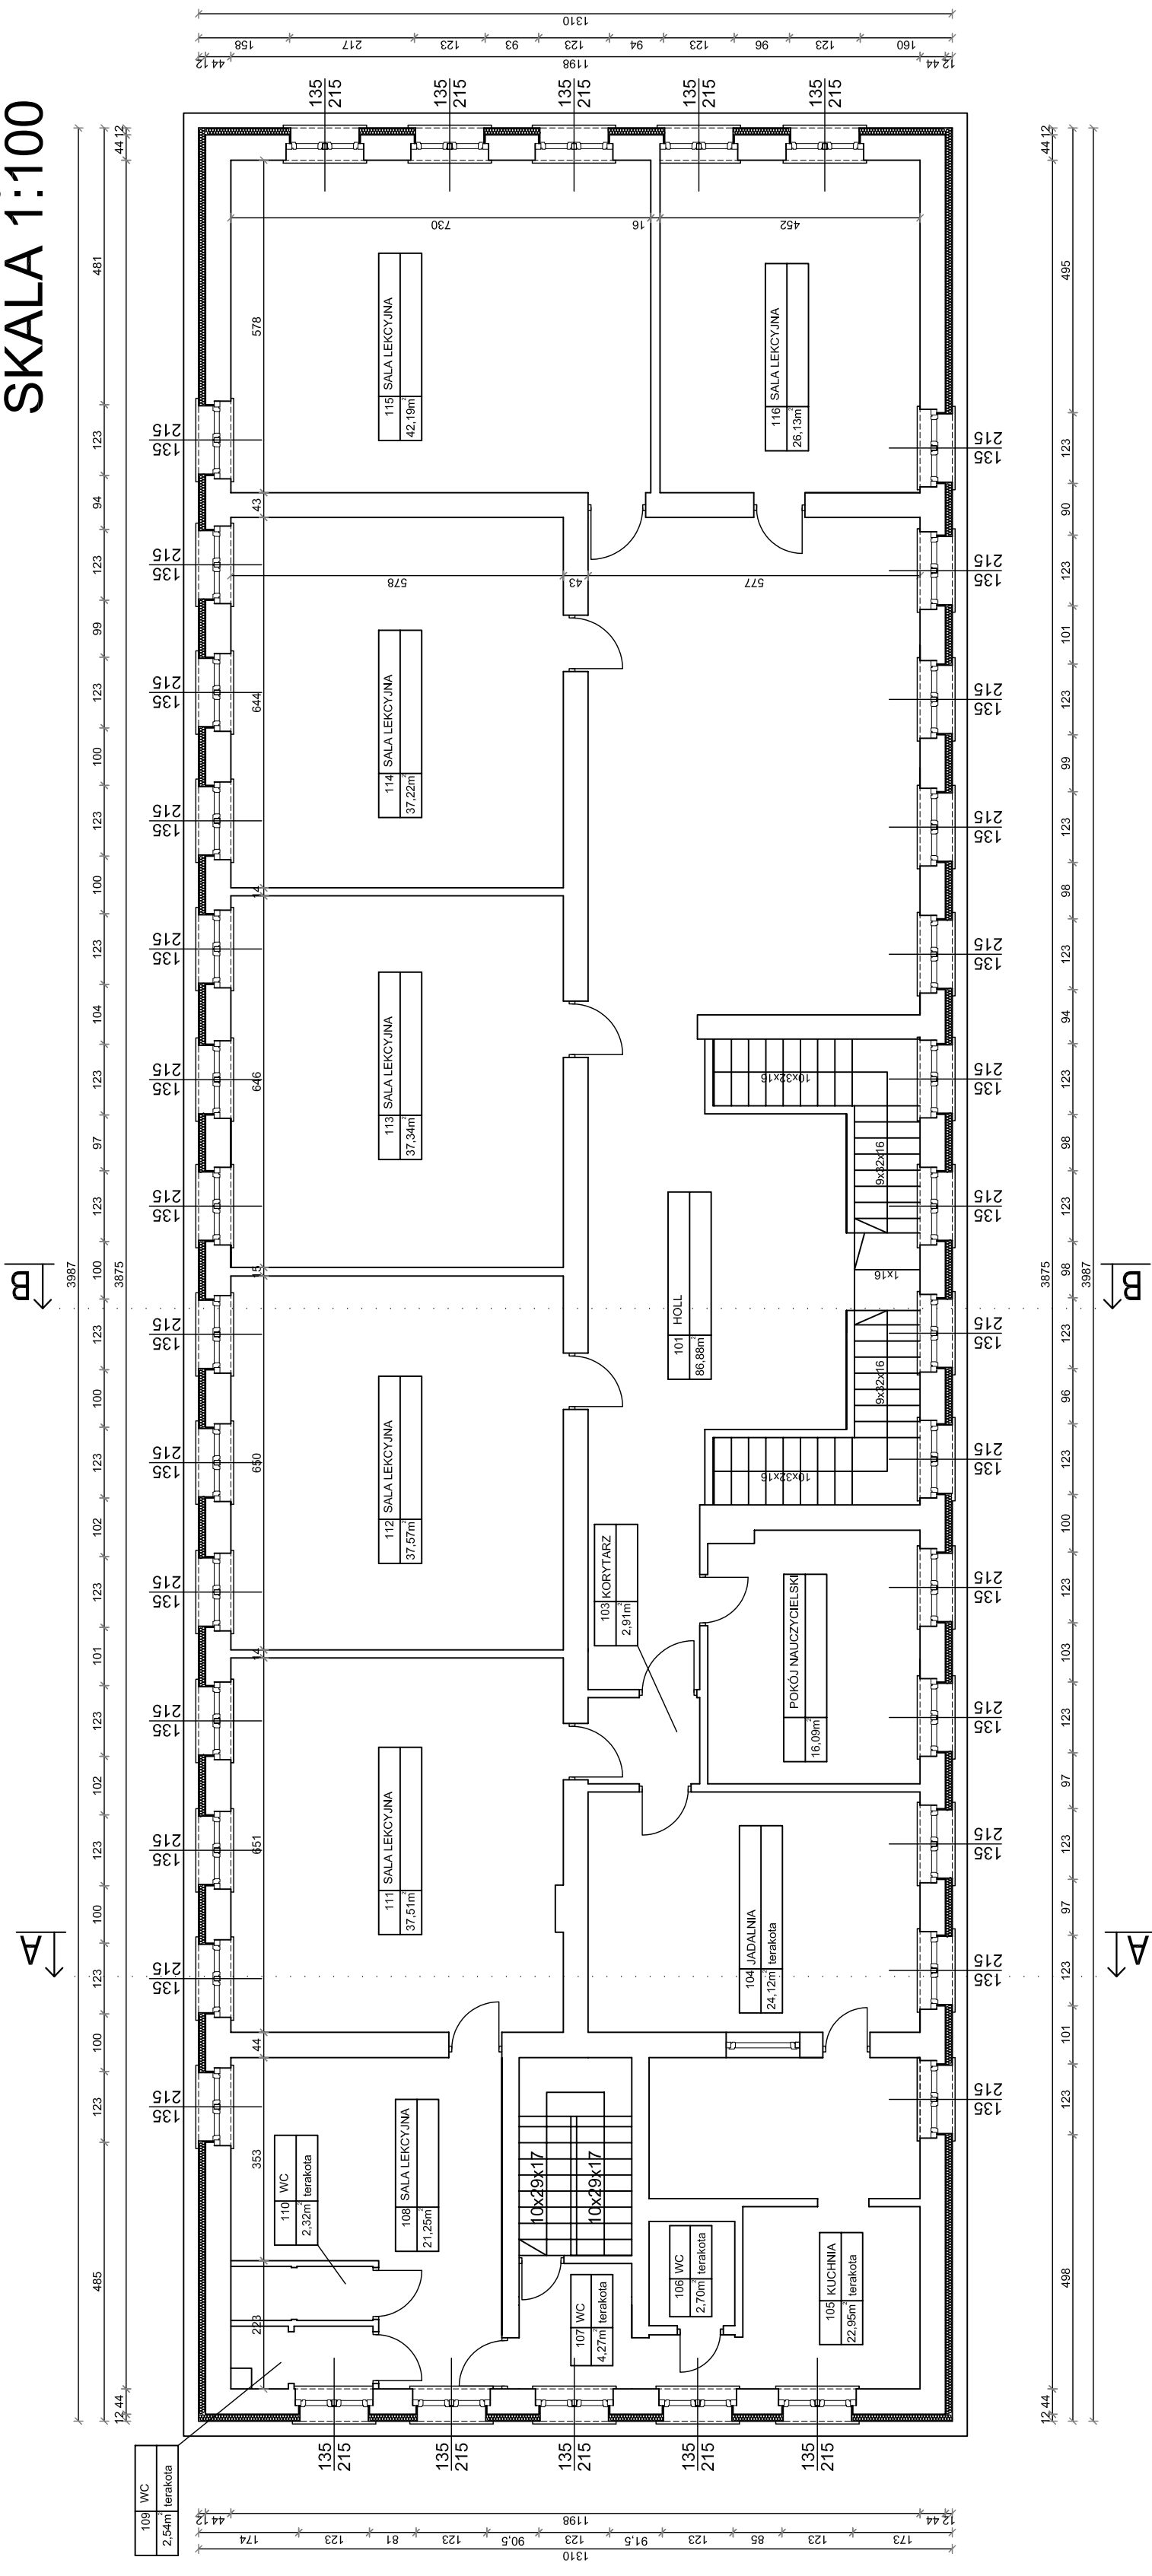

|   |  |  |
|---|--|--|
| TEMAT OPRACOWANIA:  |  | FAZA: PROJEKT BUDOWLANY                                    |
| TERMO-MODERNIZACJA I ZMIANA KONSTRUKCJI<br>DACHU W BUDYNKU SZKOŁY |  | SPECJALNOŚĆ: ARCHITEKTURA, KONSTRUKCJA                     |
| W MIEJSCOWOŚCI CHOTYLÓW, gmina PISZCZAC                           |  | Opracował:<br>mgr inż.<br>Joanna Sakowicz-Bury             |
| INWESTOR:<br>GMINA PISZCZAC<br>ul. WŁODAWSKA 8<br>21-530 PISZCZAC |  | Projektował:<br>mgr inż.<br>JAN ADAMCZYK<br>upr. nr 101/64 |
| TYTUŁ:<br>RZUT PIĘTRA   |  | Specjalność:<br>architektoniczna, konstrukcyjna            |
|   |  | Specjalność:<br>konstrukcyjna                              |
|   |  | Data:<br>12.2009   |
|   |  | Skala:<br>1:100  |
|   |  | Rysunek nr:<br>4   |



