

MAPA DO CELÓW PROJEKTOWYCH

Skala 1:500
Arkusz 6 (6)

"POLJEART" J.Jancibi
ul. Rybnicka, Sosnowiec, 41-503
NIP: 523-020-0945, REGON: 142631527
tel. 71-395-31, fax 71-392-154

GWN: 6640.2643.020

PSZCZĄC
KONSTRUKCYJNY
WYDZIAŁ
ZALUTYNY

nazwa miejscowości
KOLONIA

jednostka ewidencyjna
069111_2_Płazzac

obszar ewidencyjny
0009 - Płazzac

0015 - Wyszczaki

0017 - Zalużyn

2000 - straż 8

PL-VRP2007-NH

8.168.15.22.1, 8.168.15.22.2,

8.168.15.22.3, 8.168.15.22.4,

8.168.15.22.1, 8.168.15.22.2

data aktualizacji na dzień: 01.10.2020 r.

Miejsce aktualnie na dzień: 01.10.2020 r.

w obszarze zarejestrowanym koloniam z zielonym bez badania

Aspektu Wyszczaki w zakresie odcięcia szachowiskami granicznymi


Wykonawca: dnia 01.10.2020 r.

GEDETA

ul. Rybnicka

41-503

Projektant: Władysław Jancibi, ul. Rybnicka 41-503, Sosnowiec, NIP: 523-020-0945, REGON: 142631527, tel. 71-395-31, fax 71-392-154	
Wykonawca: GEDETA, ul. Rybnicka 41-503, Sosnowiec, NIP: 523-020-0945, REGON: 142631527, tel. 71-395-31, fax 71-392-154	
Załącznik: 1. Mapa do celów projektowych	
2. Mapa do celów projektowych	
3. Mapa do celów projektowych	
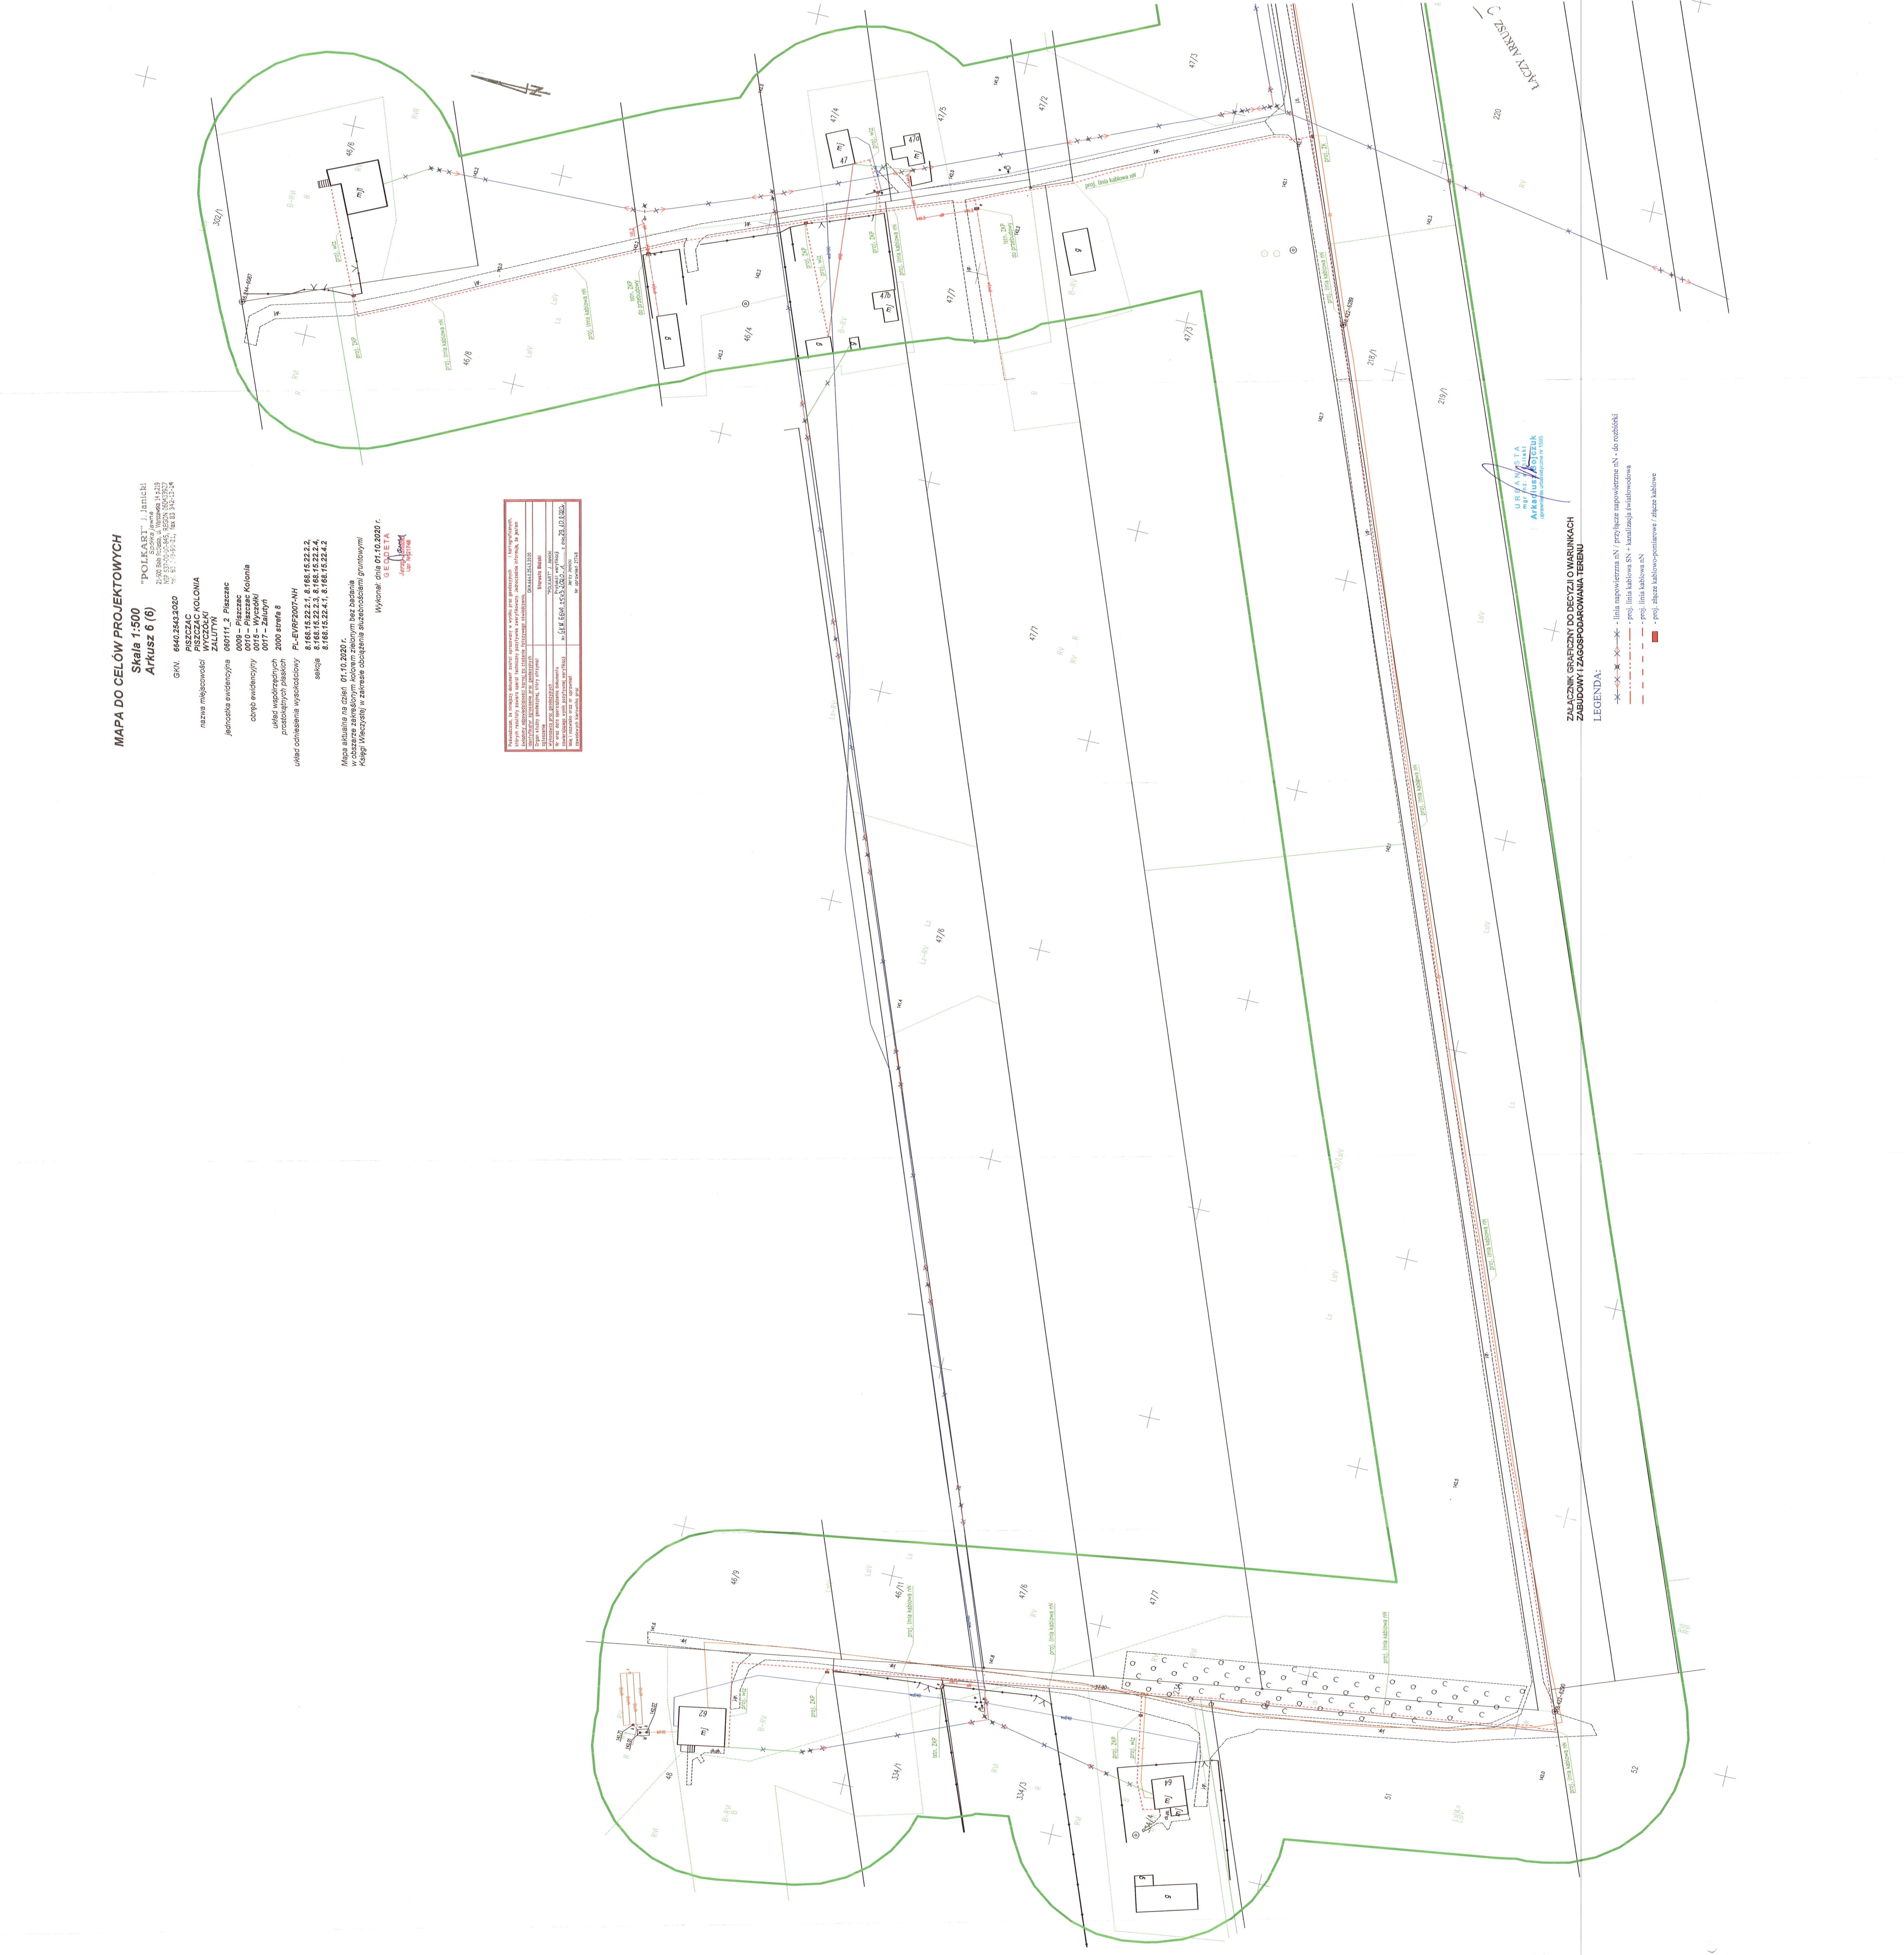

ZALĄCZNIK GENERALNY DO DECYZJI O WNIOSKACH
ZABUDOWY I ZAGOSPODAROWANIA TERENU

- LEGENDA:
- - - - - linia napowietrzna nN / przyłącze napowietrzne nN - do rozdzielni
 - - - - - proj. linia kablowa SN + kanalizacja ściekowa
 - - - - - proj. linia kablowa nN
 - - - - - proj. działy kablowo-pomiarowe / działy kablowe

URZĄD MIASTA
ul. Rybnicka 41-503
Sosnowiec