


Obi

Działk

Obreńb Nr (

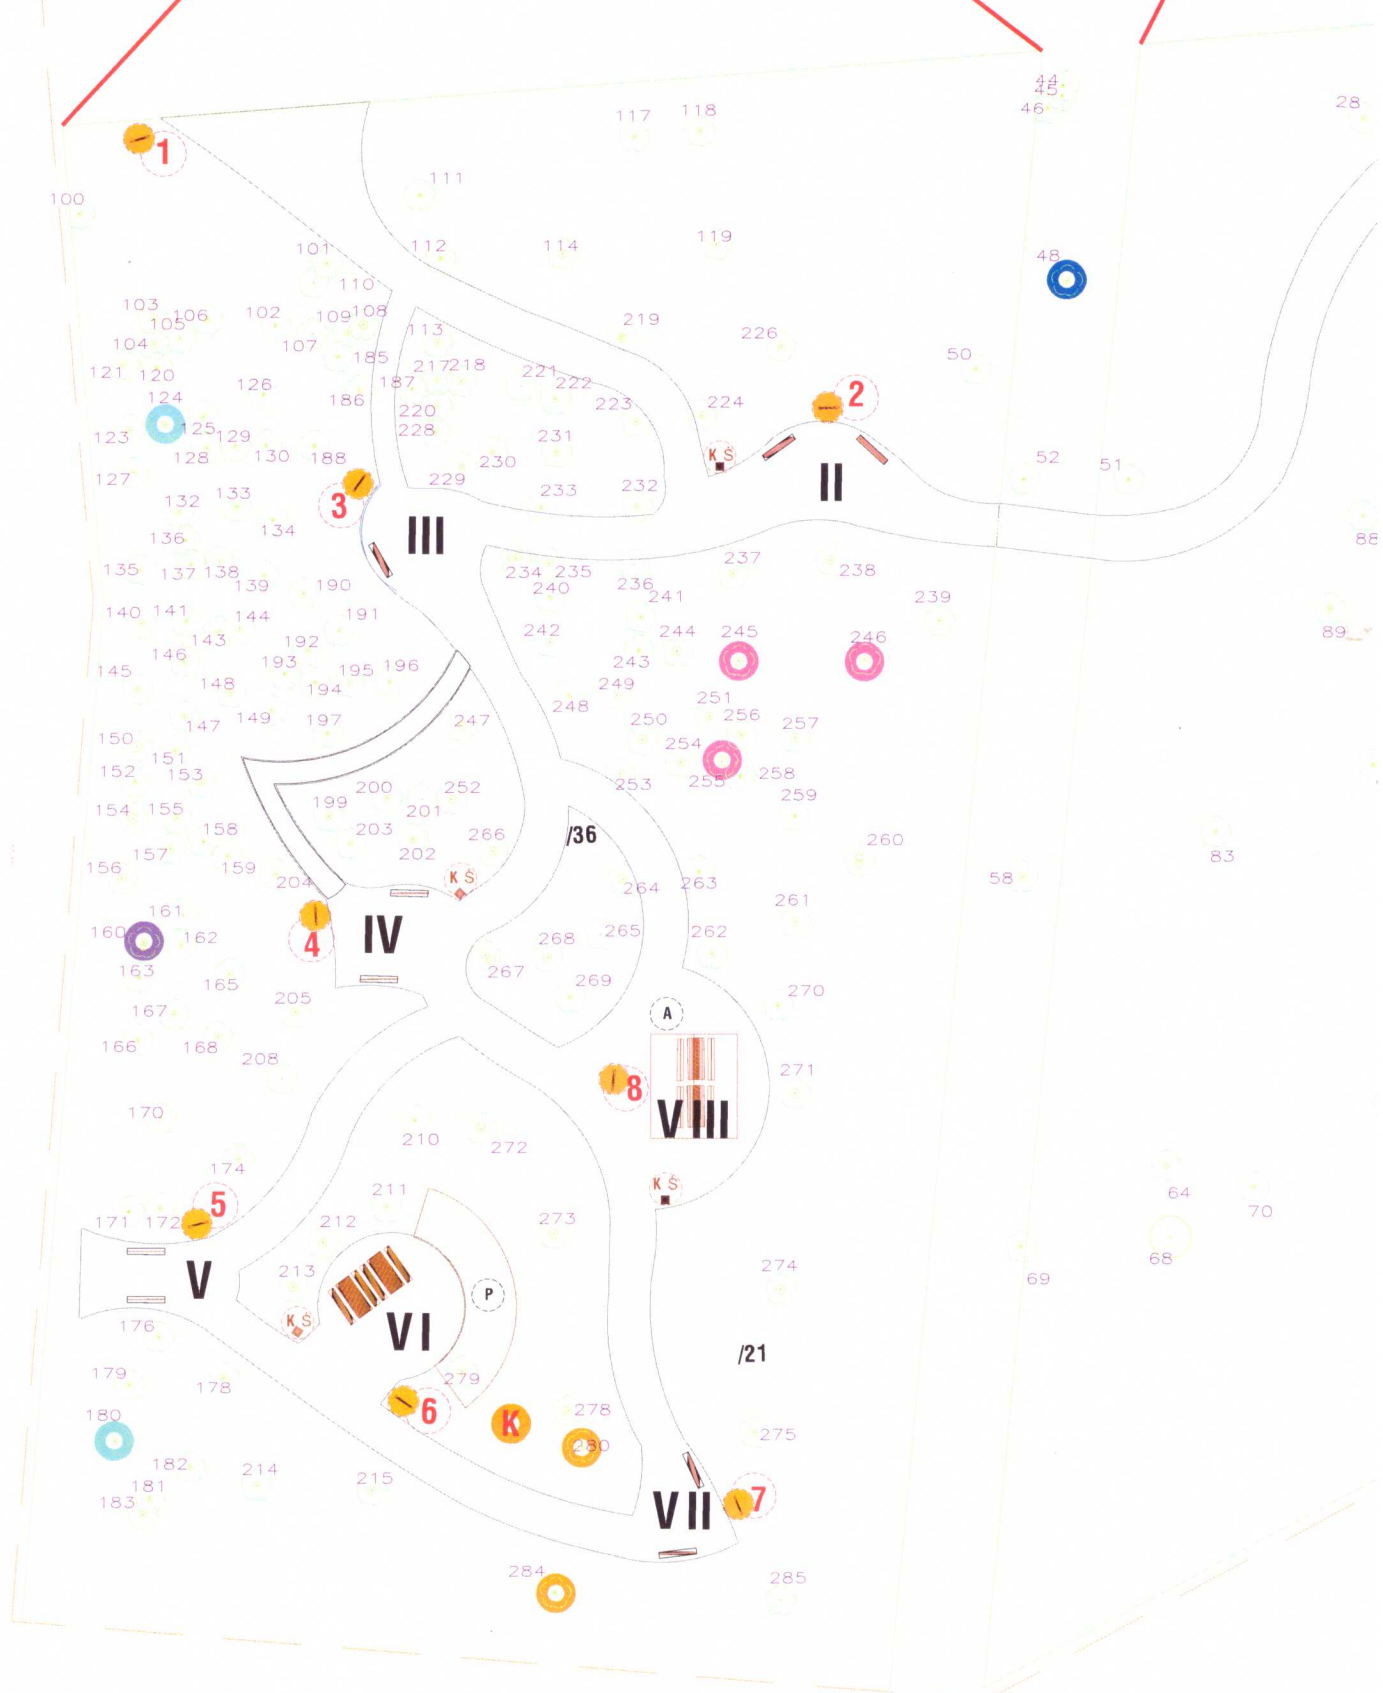

kt Nr 1

Nr 496/2

12 Stare Pole

9 Tablica informacyjna
Lokalizacja według wskazówek inwestora
do obiektu Nr 2

LEGENDA

- zakres opracowania
- granice działek
- istniejące drzewa z nr. inwentaryzacyjnymi
- zarys istniejącej drogi
- zarys ścieżek i placów
- numeracja zielonych przystanków
- tablica informacyjna
- kosz na śmieci
- ławostół
- ławki
- podest/mini scena
- altana
- budka łęgowa Typ A
- budka łęgowa Typ A1
- budka łęgowa 'Wróbel'
- budka łęgowa Typ B
- karmniki dla ptaków

TEMAT: PROJEKT ZAGOSPODAROWANIA TERENU PRZYSTANEK LEŚNY ŻUŁAWY			
ADRES INWESTYCJI: Stare Pole, woj. pomorskie dz. nr 496/2 i 495			
INWESTOR: Gmina Stare Pole ul. Marynarki Wojennej 6, Stare Pole			
WYKONANIE: Firma Usługowo-Ogrodnicza KALINA II Zbigniew Samborski ul. Robotnicza 175/16, 82-300 Elbląg			
NAZWA RYSUNKU: PROJEKT ELEMENTÓW MAŁEJ ARCHITEKTURY			
SKALA: 1:250	FORMAT: A2	NR RYS. 3/6	DATA: 1.2017