

169 2020-05-01

PKP Polskie Linie Kolejowe S.A.
Zakład Linii Kolejowych w Gdyni
Samodzielne Wieloosobowe Stanowisko
ds. Inwestycji
ul. Morska 24, 81-333 Gdynia
tel. + 48 58 721 11 25
tel. kom. + 48 668 697 736
fax + 48 58 721 11 20
anna.salak@plk-sa.pl
www.plk-sa.pl


PKP POLSKIE LINIE KOLEJOWE S.A.
ul. Morska 24
81-333 Gdynia
82-200 Malbork
(14)

Nr IZIW-505-134/2020
Dot. : uzgodnienia dokumentacji

Gdynia, 27.04.2020

Biuro Projektowo – Inwestycyjne
HYDRO – TERM
Al. Wojska Polskiego 90A/b
82-200 Malbork

PKP Polskie Linie Kolejowe S.A. Zakład Linii Kolejowych w Gdyni uzgadnia projekt budowy sieci wod – kan. w sąsiedztwie obszaru kolejowego, który stanowi działka nr 671/6 obręb 2 Stare Pole, przy linii kolejowej nr 204 – Malbork - Braniewo.

Jednocześnie, jako Zarząd Kolei dla linii kolejowej nr 204, zgodnie z zapisami § 4.1. Rozporządzenia Ministra Infrastruktury z dnia 8 sierpnia 2008r. w sprawie wymagań w zakresie odległości i warunków dopuszczających usytuowanie drzew i krzewów, elementów ochrony akustycznej i wykonywania robót ziemnych w sąsiedztwie linii kolejowej, a także sposobu urządzania i utrzymywania zasłon odśnieżnych oraz pasów przeciwpożarowych (tekst jednolity Dz.U. z 2016r. poz. 563), uzgadniamy prowadzenie robót ziemnych w odległości 4 – 20 m od granicy obszaru kolejowego tj. działki nr 671/6 obręb 2 Stare Pole.


Wykonawca robót pisemnie z wyprzedzeniem siedmiodniowym poinformuje tut. Zakład o planowanym terminie rozpoczęcia robót, powołując się na numer niniejszego uzgodnienia. Do robót należy przystąpić w ciągu trzech lat od daty niniejszego uzgodnienia, po tym terminie niniejsze uzgodnienie traci ważność.

Integralna częścią uzgodnienia jest projekt zagospodarowania terenu ostemplowany pieczęcią nagłówkowa PKP Polskie Linie Kolejowe SA Zakład Linii Kolejowych w Gdyni.

Dokument podpisany
przez ADAM
ZDROJEWSKI; PKP
PLK S.A.
Data: 2020.04.27
13:57:25 CEST

Opracował/a:
Anna Salak
tel. +48 58 721 11 25

ZAZGODNOŚĆ Z ORYGINAŁEM
mgr inż. Adam Papaj
Biuro Projektowo-Inwestycyjne
"HYDRO-TERM"

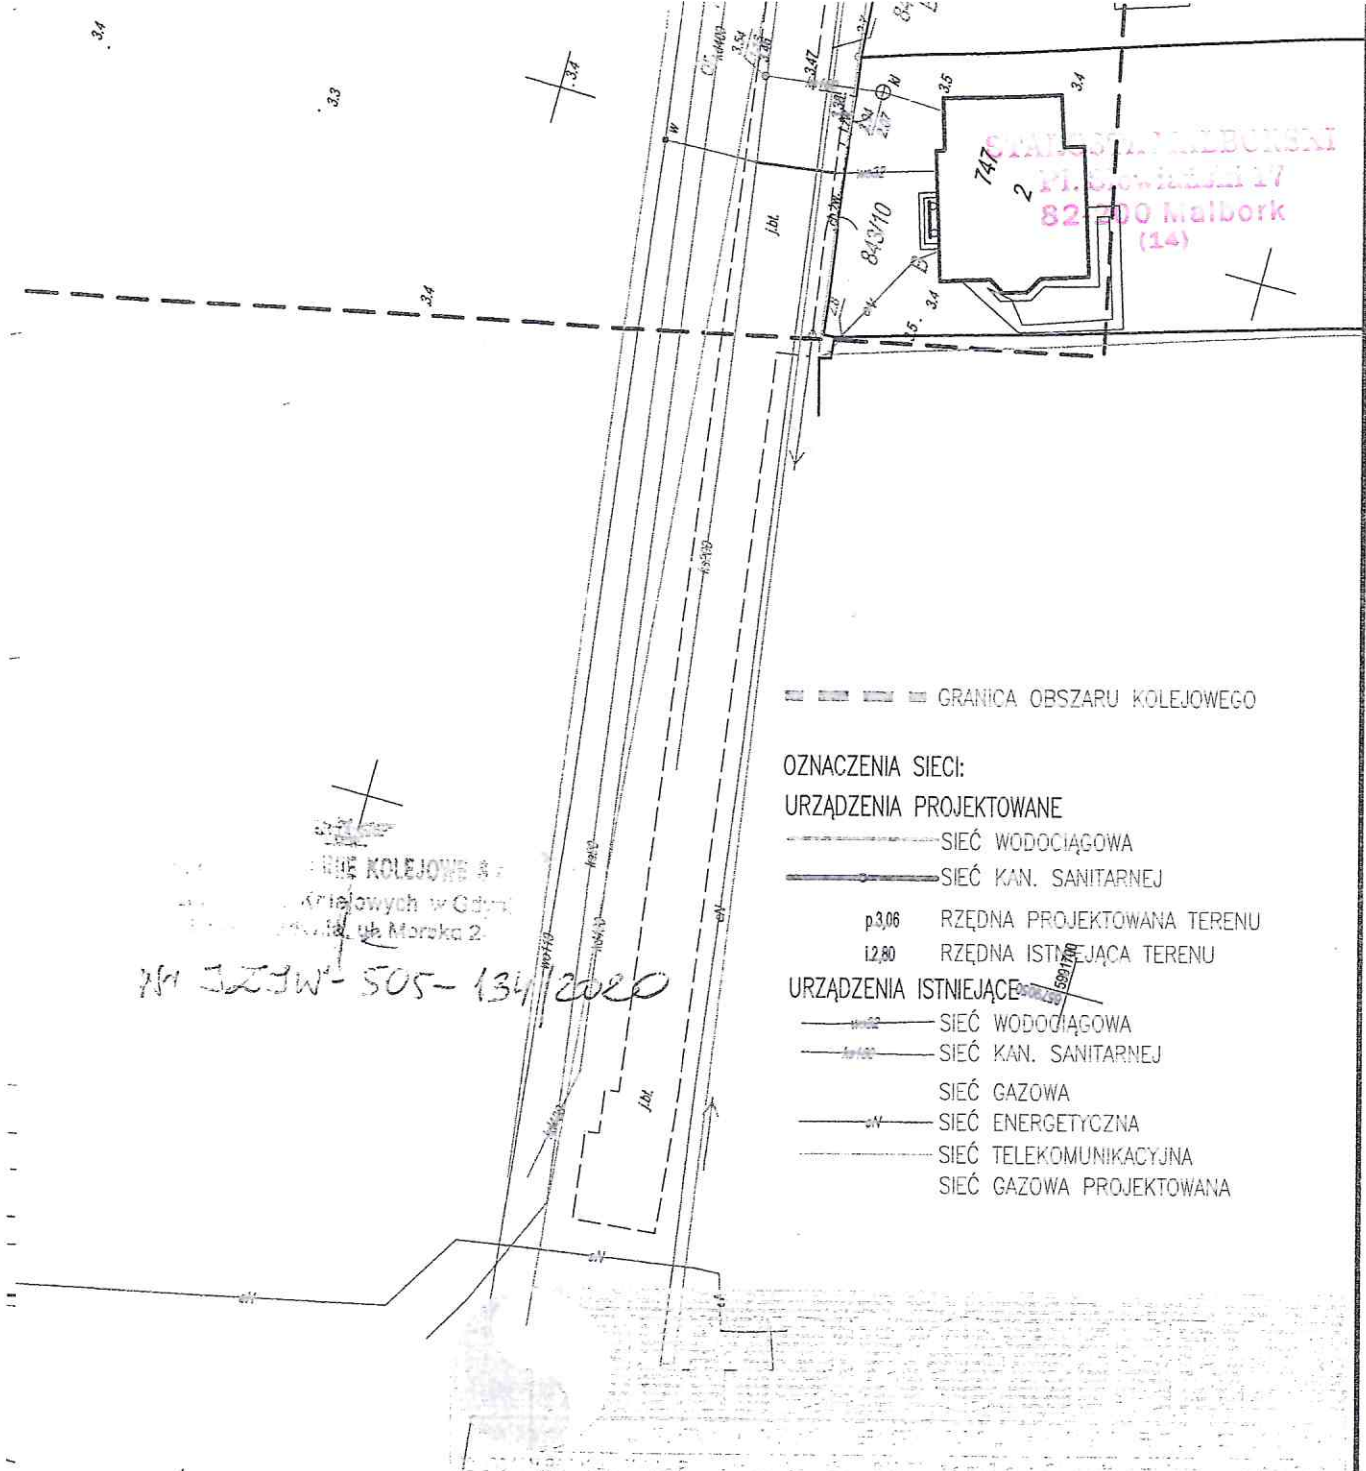

--- GRANICA OBSZARU KOLEJOWEGO

OZNACZENIA SIECI:

URZĄDZENIA PROJEKTOWANE

- SIEĆ WODOCIĄGOWA
- SIEĆ KAN. SANITARNEJ
- p3,06 RZĘDNA PROJEKTOWANA TERENU
- 12,80 RZĘDNA ISTNIEJĄCA TERENU

URZĄDZENIA ISTNIEJĄCE

- SIEĆ WODOCIĄGOWA
- SIEĆ KAN. SANITARNEJ
- SIEĆ GAZOWA
- SIEĆ ENERGETYCZNA
- SIEĆ TELEKOMUNIKACYJNA
- SIEĆ GAZOWA PROJEKTOWANA

ZADANIE:

PROJEKT SIECI WOD.-KAN.

LOKALIZACJA:

ul. PRUSA I MICKIEWICZA, STARE POLE
działki nr 721/2, 721/5, 861/1 obr. [0012] Stare Pole,
j.ewid. 220908_2, Stare Pole

TYTUŁ RYS.

PLAN ZAGOSPODAROWANIA TERENU

Branża: SANITARNA	Data: 04.2020r.	
Projektant: mgr inż. Adam Papaj 1529/EL/90 Uprawnienia budowlane w specjalności Instalacyjno-Inżynierskiej POM/IS/3649/01		Skala 1:500
Asystent: tech. L. Pestka		Rys. 1
Sprawdzający: mgr inż. Jacek Popławski POM/0134/POOS/04 Uprawnienia budowlane bez ograniczeń w specjalności Instalacyjnej POM/IS/0213/05		Nr zlecenia 7065

ych na podstawie materiałów
ku i wykonanej aktualizacji."

ZGODNOŚĆ Z ORYGINAŁEM
mgr inż. Adam Papaj
Euro Projektowo-Inwestycyjne
HYDRO-TERM