

Orange Polska
Zarządanie Zasobami Sieci i IT
Dział Zarządzania Zasobami Infrastruktury
1 Oczki Kłosa w Łodzi
ul. Michała Białuckiego 10/12, 93-273 Łódź

42753/TTISILU/P/2020 05.10.2020


- Nr uzgodnienia: dnia:
1. Przy skrzyżowaniach i zbliżeniach do 1m od osi istniejącej infrastruktury telekomunikacyjnej prace prowadzić zgodnie z załącznikiem szczegółowej opinii zgodnej z obowiązującymi normami i przepisami techniczno-budowlanymi pod nadzorem właściciela przedsięwzięcia Orange Polska.
 2. Przed planowanym rozpoczęciem robót należy wystąpić z wnioskiem o realizację nadzoru właścicielskiego wg zasad pracy na infrastrukturze Orange Polska podanych na stronie internetowej www.orange.pl/wlasnosci.
 3. Kształt wykopu na infrastrukturę telekomunikacyjną Orange Polska bez zbędnych wlewu, będzie traktowane jako nielegalne i zgłoszone do organów ścigania oraz Państwowego Inspektora Nadzoru Budowlanego z wnioskiem o jego konsolidację.
 4. W przypadku nie zastosowania się do w/w uwag całość kosztów związanych z usunięciem ewentualnych zmian oraz zabezpieczeniem istniejących urządzeń telekomunikacyjnych poniesie Inwestor (Wykonawca).
- Uwaga: ... (zaznaczenie na rysie 12 m-cy)

Piotr Peda

Biegowa ciągu pieszo-rowerowego w Gminie Stare Pole m. Krzyżanów-Złotowa	
Wzr. 10	Projekt zagospodarowania terenu do ew. nr 771 BA 626-49
Data	Projektant
2018 r.	mgr inż. Marek Rybakowski
Sprawdzący	mgr inż. Marek Rybakowski

zgodnym na etap przygotowania rysu do celów projektowych
STAROSTA MALBORSKI
62-200 Malbork
Pl. Słowiański 17

Przebieg linii, to składowa dokumentacja, stanowiąca część projektu, nie może być używana do wydania i realizacji przedsięwzięcia, bez zgody organu prowadzącego projekt. Wskazanie na rysie, że projekt jest zgodny z przepisami, nie jest dowodem na jego zgodność z przepisami. 

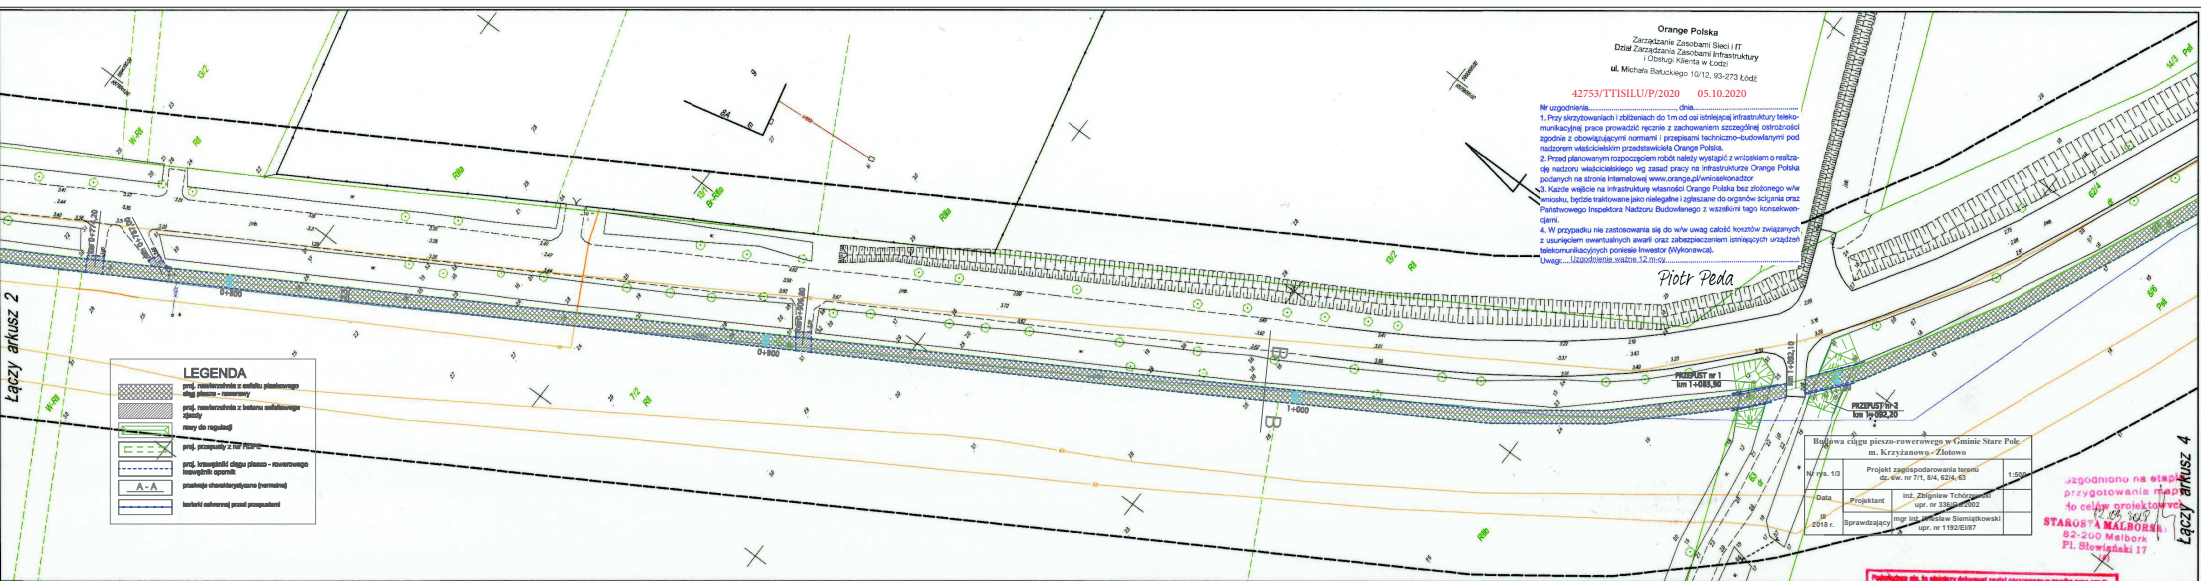

Woj.: pomorskie
Powiat: malborski
Gmina: Stare Pole [220908_2]
Obręb: Krzyżanów [220908_2.0010]
Objekt: dz. 7/1, 8/4, 63


MAPA DO CELÓW PROJEKTOWYCH Skala 1:500 ARKUSZ 3

1. Oznaczenie: pomorskie - "2000", pionowa - Kresna 60
2. Mapa aktualna na dzień: 26.02.2018 r.
3. Zakres opracowania: terenowa linia -
4. Nie wskazuje się ułomności w terenie, które nie były zgłoszone do inwentaryzacji lub o których brak jest informacji w istniejących brzośkach.

Mapa wykonana na podstawie mapy zasadniczej udostępnionej przez PDRG w Malborku, uwzględnionej wynikami pomiaru z dn. 26.02.2018
Uwaga: 1. Stare prawne granice nie ustalono.
2. Śledźność gurtowych nie ustalono.
3. Sekcje: 6.214.30.25.4.3, 6.214.30.05.2.1/2.2
4. 6640.168.2018

USŁUGI GEODEZYJNE
Marek Rybakowski
82-200 Malbork Al. Wojska Polskiego 90A/B
tel.-fax 55-272-01-98
tel.kom. 603-69-13-02
mgr inż. Marek Rybakowski
Geodeta 1. stopnia
Kierownik robót: 27.02.2018

Zestawienie arkuszy

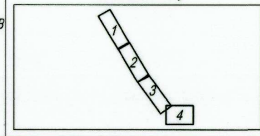

"Mapa dostosowana do celów projektowych na podstawie materiałów udostępnionych przez PDRG w Malborku i wykonanej aktualizacji."

Łączy arkusz 4