


### Zbrojenie płyty podszybia

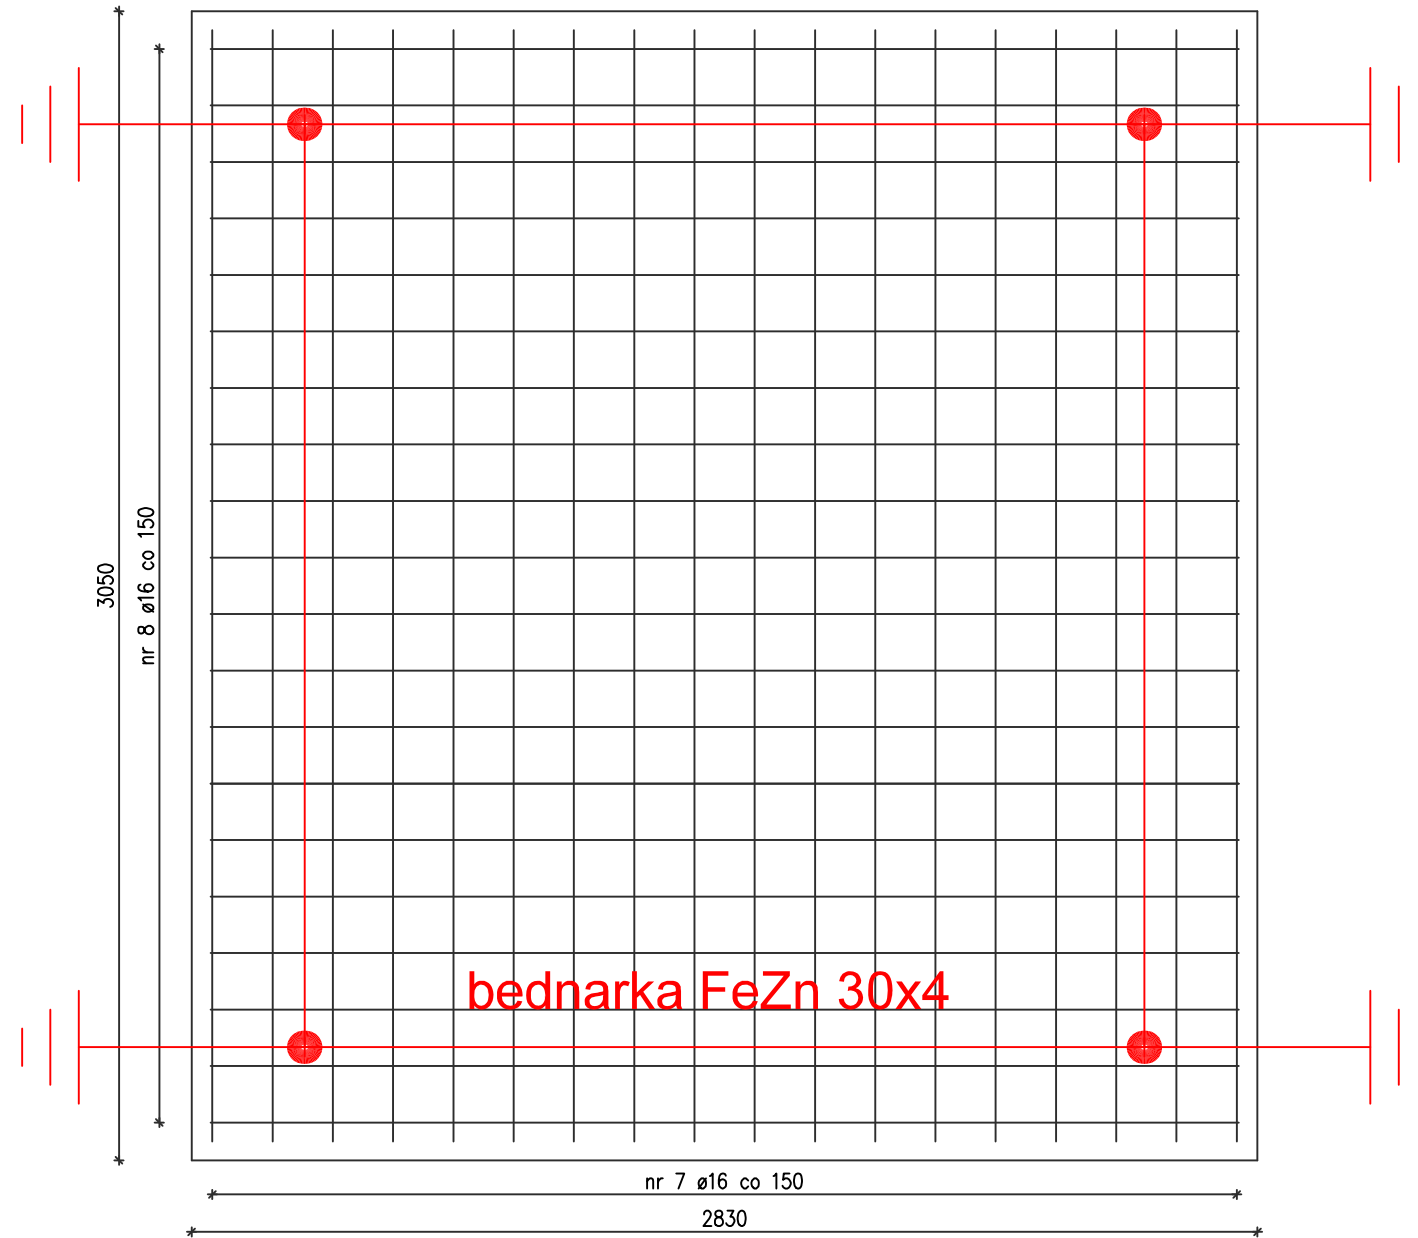

JEDNOSTKA PROJEKTOWA	USŁUGI ARCHITEKTONICZNO-INŻYNIERSKIE JAN WĘGLEWSKI ul. Argentyńska 5, 59-220 Legnica tel.+48767442232 pracownia@weglewski.com				
TEMAT	DOBUDOWA WINDY ZEWNĘTRZNEJ DO BUDYNKU URZĘDU GMINY W UDANINIE				
LOKALIZACJA	Udanin 26, 55-340 Udanin dz. nr 100, obr. 0016 Udanin				
INWESTOR	Gmina Udanin Udanin 26, 55-340 Udanin				
ARCHITEKTURA	GL. PROJEKTANT	mgr inż. Daniel Kociemba Uprawnienia budowlane nr 129/DOS/06 w spec. IE bez ograniczeń			
	SPRAWDZAJĄCY	inż. Andrzej Bronś Uprawnienia budowlane nr 59/90/UW w spec. IE			
	PROJEKTANCI	mgr inż. Dariusz Filar			
INFORMACJE	NR PROJEKTU 1608	STADIUM PB	SKALA 1:20	DATA 18.08.2016	REWIZJA REWIZJA
NR RYS.	E_04				
TEMAT RYSUNKU	RZUT FUNDAMENTU – uziom				