

Mapa powstała z powiększenia mapy zasadniczej w skali 1 : 1000

Woj. : dolnośląskie	MAPA DLA CEŁÓW PROJEKTOWYCH Skala 1 : 500	Godło : 462 . 211 . 202	Aktualizacja mapy została wykonana w m-cu : grudniu 2016 r Przez:
Pow. : średzki	Wykonana przez : Marek Młotek	1 2 3 4 5 6 7 8	inż. Marek Młotek Geodeta uprawniony uprawnienia MGPIB Nr 0632
Gmina: 021805_2 UDANIN	Usługi Geodezyjne, Wycena Nieruchomości 55-300 Środa Śląska, Pl. Wolności 12/1 kom 607660427	A	
Obręb: 0016 UDANIN	Reg. 930586106 : NIP 913-100-07-26	B	
dz.nr 91/5, 92/2 91/7, 91/8	nr sekcji mapy: 462 . 211 . 202 układ współrzędnych płaskich 1965 układ wysokości Kronsztadt 60	C	
		D	
		E	GKK. 6640.1609.2016

Mapa w pasie oznaczonym linią przerywaną może służyć do opracowania projektów technicznych uzgodnionych przez ZUDP  
Niniejsza mapa została wykonana bez ustalenia obciążeń służebnościami gruntowymi

▲ nieprzekraczalna linia zabudowy

Poświadczam, że niniejszy dokument został opracowany w wyniku prac geodezyjnych i kartograficznych, których rezultaty zawiera operat techniczny w oparciu o ewidencje państwowego zasobu geodezyjnego i kartograficznego

Organ prowadzący państwowy zasób geodezyjny i kartograficzny

Identifikator ewidencji materiałów zasobu operatu technicznego

Data wykonania operatu technicznego do ewidencji materiałów zasobu

Imię, nazwisko i podpis osoby reprezentującej organ


STAROSTA ŚREDZKI

P.0218.2016.1723

15 GRU. 2016

z up. STAROSTA

Krzysztof Szustowski  
Waryfikacja i Certyfikacja Geodezyjna  
Kartograficzna - nr certyfikacji 4879

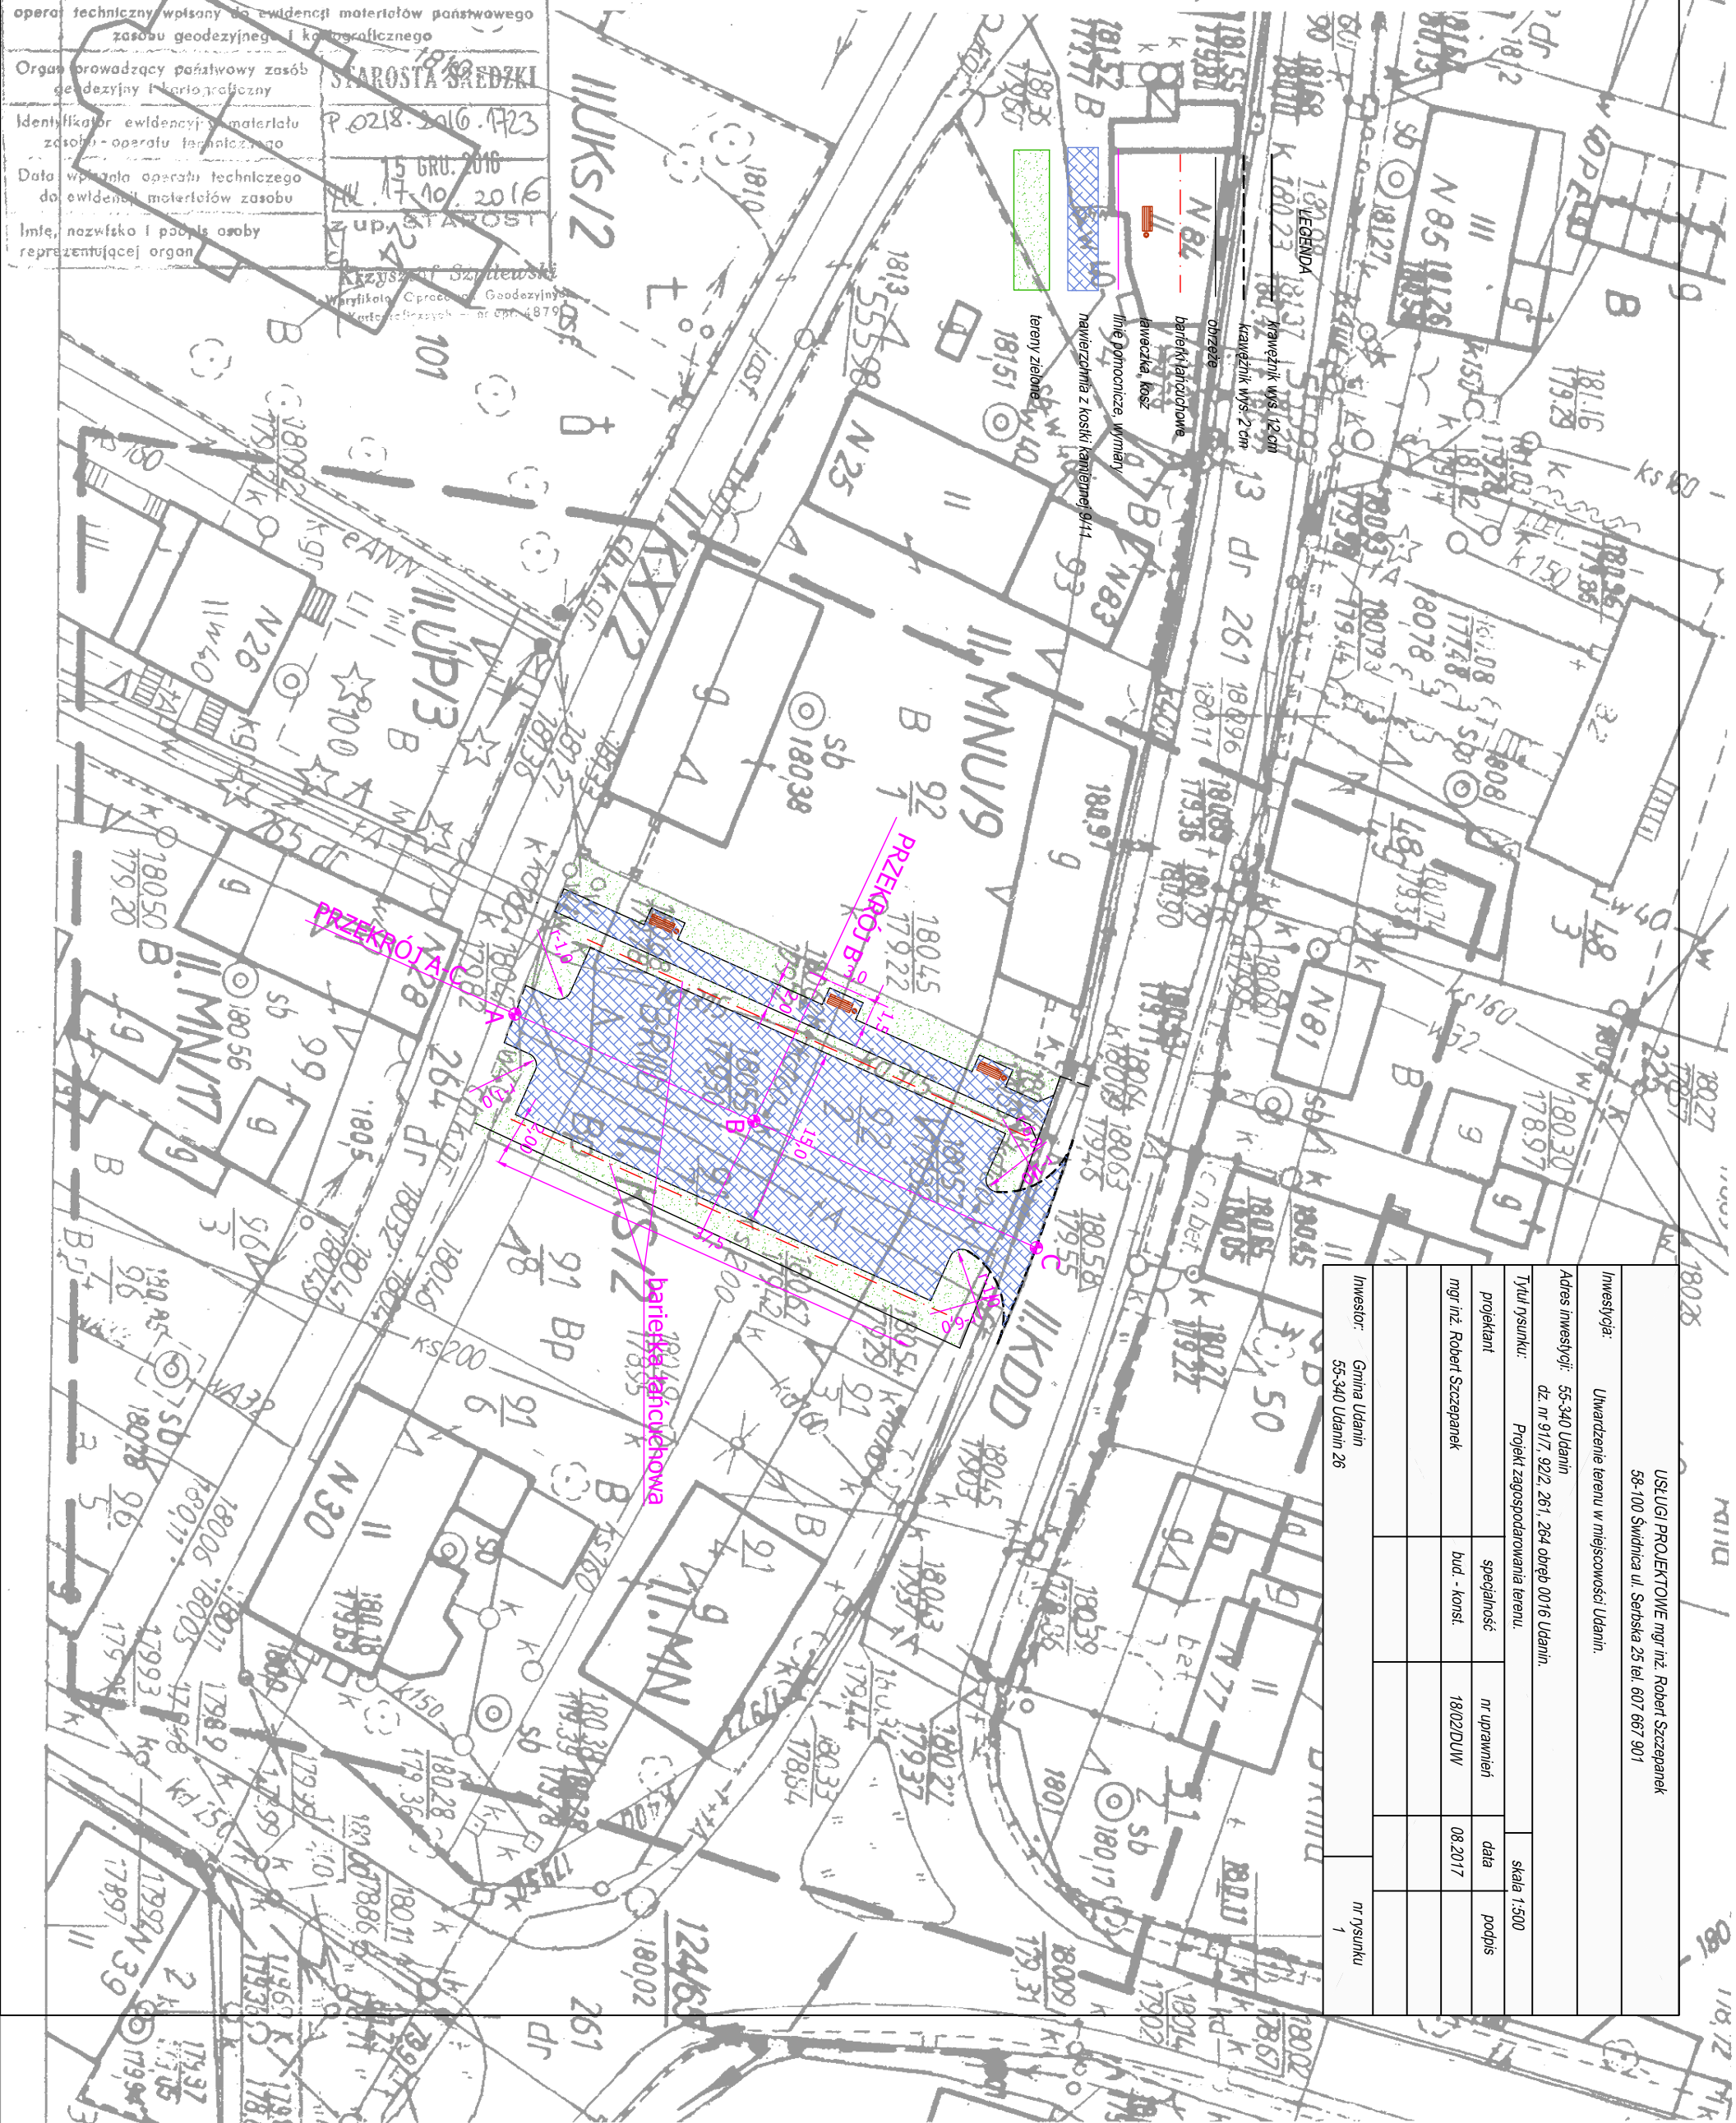

Inwestycja:		Uwłaszczenie terenu w miejscowości Udamin.	
Adres inwestycji:		55-340 Udamin	
Tytuł rysunku:		Projekt zagospodarowania terenu.	
projektant		specjalność	data podpis
mgr inż. Robert Szczepanek		bud. - konst.	18.02.2017
Inwestor:		Gmina Udamin	
		55-340 Udamin 26	
		nr rysunku	
		1	

USŁUGI PROJEKTOWE mgr inż. Robert Szczepanek  
58-100 Świdnica ul. Senarska 25 tel. 607 667 901