


RZUT PARTERU 1:50

UWAGI:

- WSZYSTKIE ELEMENTY OPRACOWANIA NALEŻY ROZPATRYWAĆ ŁĄCZNIE (OPIS, RYSUNKI, OPRACOWANIA BRANŻOWE), ŻADNEGO Z JEGO ELEMENTÓW NIE WOLNO ROZPATRYWAĆ ODDZIELNIE.
- W RAZIE NIESPOJNOŚCI POMIĘDZY POSZCZEGÓLNYMI ELEMENTAMI OPRACOWANIA WSZEKIE WĄTPLIWOŚCI NALEŻY WYJAŚNIĆ W POROZUMIENIU Z GŁÓWNYM PROJEKNTANTEM;
- WYKONAWCA ZOBOWIĄZANY JEST DOKŁADNIE ZAPOZNAĆ SIĘ Z PROJEKTAMI ORAZ WARUNKAMI ISTNIEJĄCYMI NA PLACU BUDOWY, A TAKŻE SPRAWDZIĆ WYMIARY NA BUDOWIE;
- WSZELKIE ZMIANY NALEŻY UZGODNIĆ Z PROJEKNTANTEM;
- RYŚUNKI ARCHITEKTURY SĄ RYSUNKAMI NADRZĘDNymi ZE WZGLĘDU NA WYMIARY, ALE WSZELKIE WĄTPLIWOŚCI I ROZBIĘŻNOŚCI MIĘDZY RYSUNKAMI NALEŻY WYJAŚNIĆ W POROZUMIENIU Z PROJEKNTANTEM;
- POSZCZEGÓLNE ELEMENTY BUDYNKU MUSZĄ ZOSTAĆ WYKONANE PRZEZ WYKWAŁFIKOWANE FIRMY. ROBOTY BUDOWLANE POWINNY WYKONYWAĆ FIRMY WYSPECJALIZOWANE W PRACACH KTÓRE WYKONUJĄ;
- KOLEJNOŚĆ PRAC INSTALACYJNYCH NALEŻY SKOORDYNOWAĆ Z WSZYSTKIMI BRANŻAMI, Z PRACAMI WYKONCZENIOWYMI, JAK RÓWNIEŻ Z ELEMENTAMI ZAMIESZCZONYMI NA NINIEJSZYM RYSUNKU;
- WYSOKOŚĆ BALUSTRYDY POWINNA WYNIOSIĆ MINIMUM 110 CM POWYŻEJ POZIOMY WYKONCZONEJ POSADZKI;

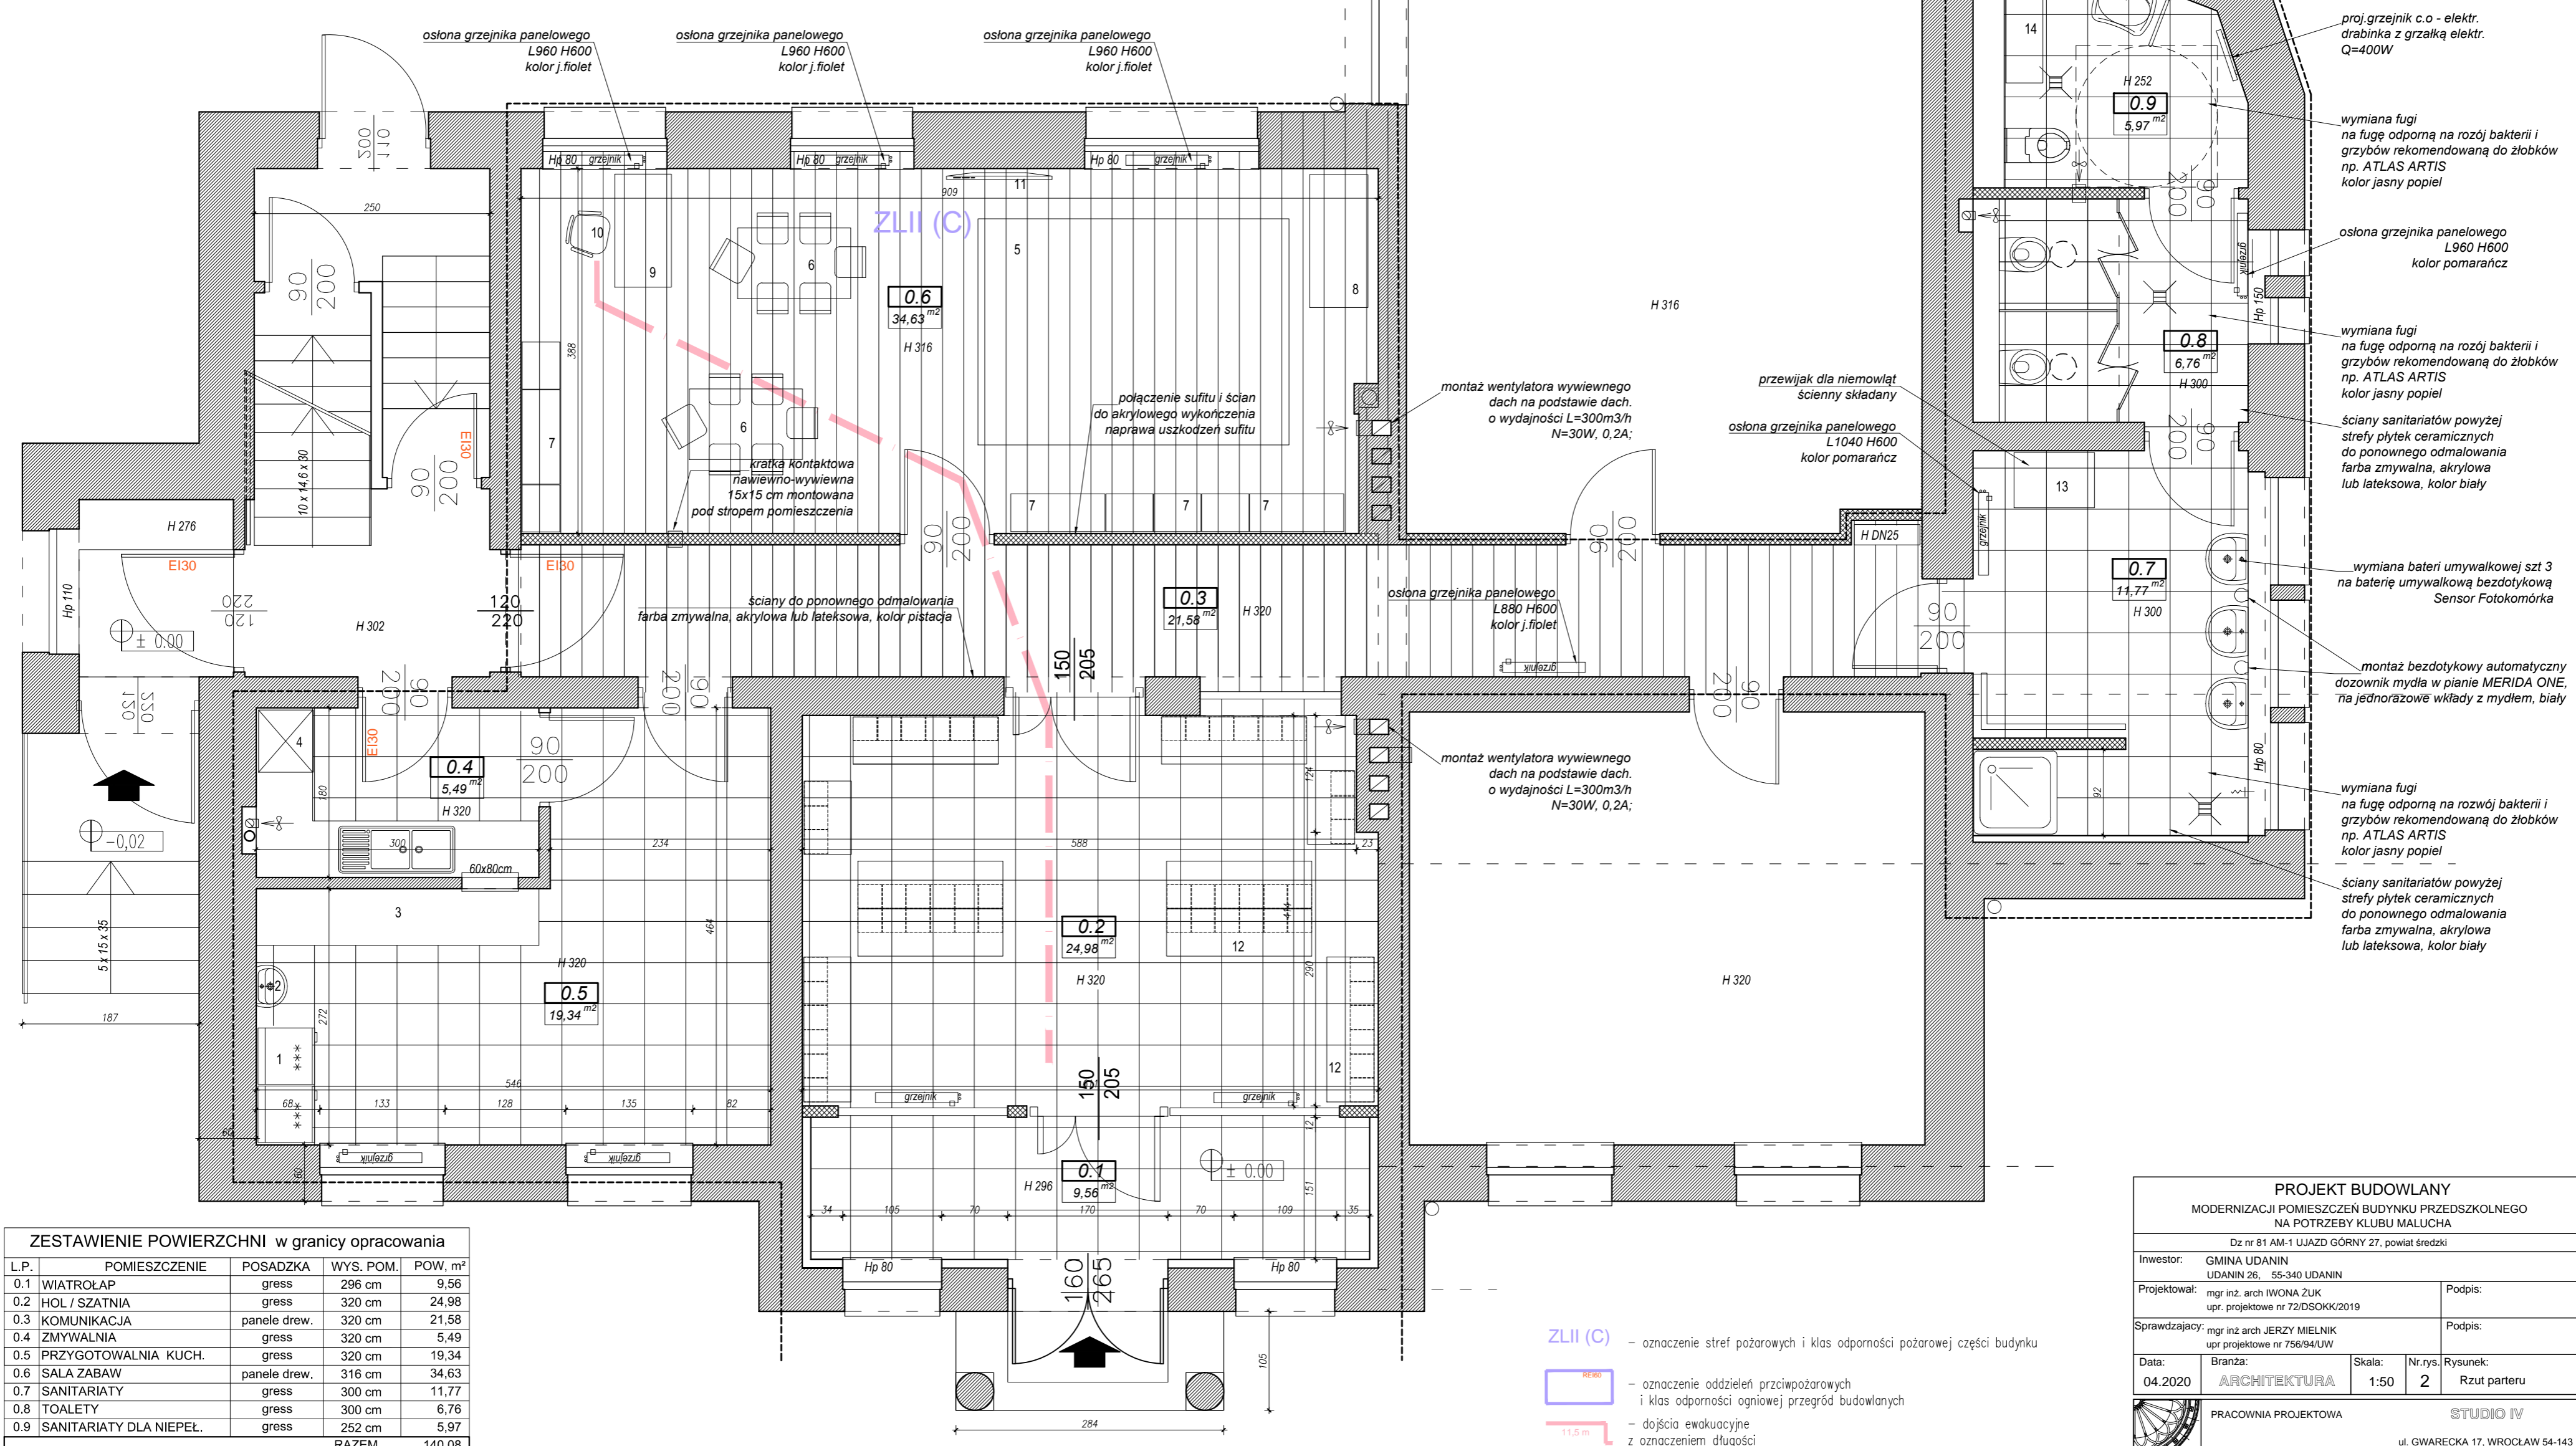

ZLII (C) - oznaczenie stref pożarowych i klas odporności pożarowej części budynku

RENO - oznaczenie oddzielenia przeciwpożarowych i klas odporności ogniowej przegród budowlanych

11,5 m - dążścia ewakuacyjne z oznaczeniem długości

- proj. grzejnik c.o - elektr. drabinka z grzałką elektr. Q=400W
- wymiana fugi na fugę odporną na rozwój bakterii i grzybów rekomendowaną do złobków np. ATLAS ARTIS kolor jasny popiel
- osłona grzejnika panelowego L960 H600 kolor pomarańcz
- wymiana fugi na fugę odporną na rozwój bakterii i grzybów rekomendowaną do złobków np. ATLAS ARTIS kolor jasny popiel
- ściany sanitariatów powyżej strefy płytek ceramicznych do ponownego odmalowania farbą zmywalną, akrylową lub lateksową, kolor biały
- wymiana baterii umywalkowej szt 3 na baterię umywalkową bezdotykową Sensor Fotokomórka
- montaż bezdotykowy automatyczny dozownik mydła w pianie MERIDA ONE, na jednorazowe wkłady z mydłem, biały
- wymiana fugi na fugę odporną na rozwój bakterii i grzybów rekomendowaną do złobków np. ATLAS ARTIS kolor jasny popiel
- ściany sanitariatów powyżej strefy płytek ceramicznych do ponownego odmalowania farbą zmywalną, akrylową lub lateksową, kolor biały

PROJEKT BUDOWLANY
 MODERNIZACJI POMIESZCZEŃ BUDYNKU PRZEDSZKOLNEGO NA POTRZEBY KLUBU MALUCHA

Dz nr 81 AM-1 UJAZD GÓRNY 27, powiat średzki

Investor: GMINA UDANIN UDANIN 26, 55-340 UDANIN

Projektował: mgr inż. arch IWONA ŻUK upr. projektowe nr 72/DSOKK/2019

Sprawdzający: mgr inż. arch JERZY MIELNIK upr. projektowe nr 756/94/UW

Data: 04.2020 Branża: ARCHITEKTURA Skala: 1:50 Nr.rys: 2 Rysunek: Rzut parteru

PRACOWNIA PROJEKTOWA **STUDIO IV**

ul. GWARECKA 17, WROCLAW 54-143 iwona.zuk@studioiv.eu tel. 691 400 869