


Województwo: dolnośląskie
Powiat: średzki
Jednostka ewidencyjna: Udanin
Obiekt: Udanin

MAPA ZASADNICZA
SKALA 1:500

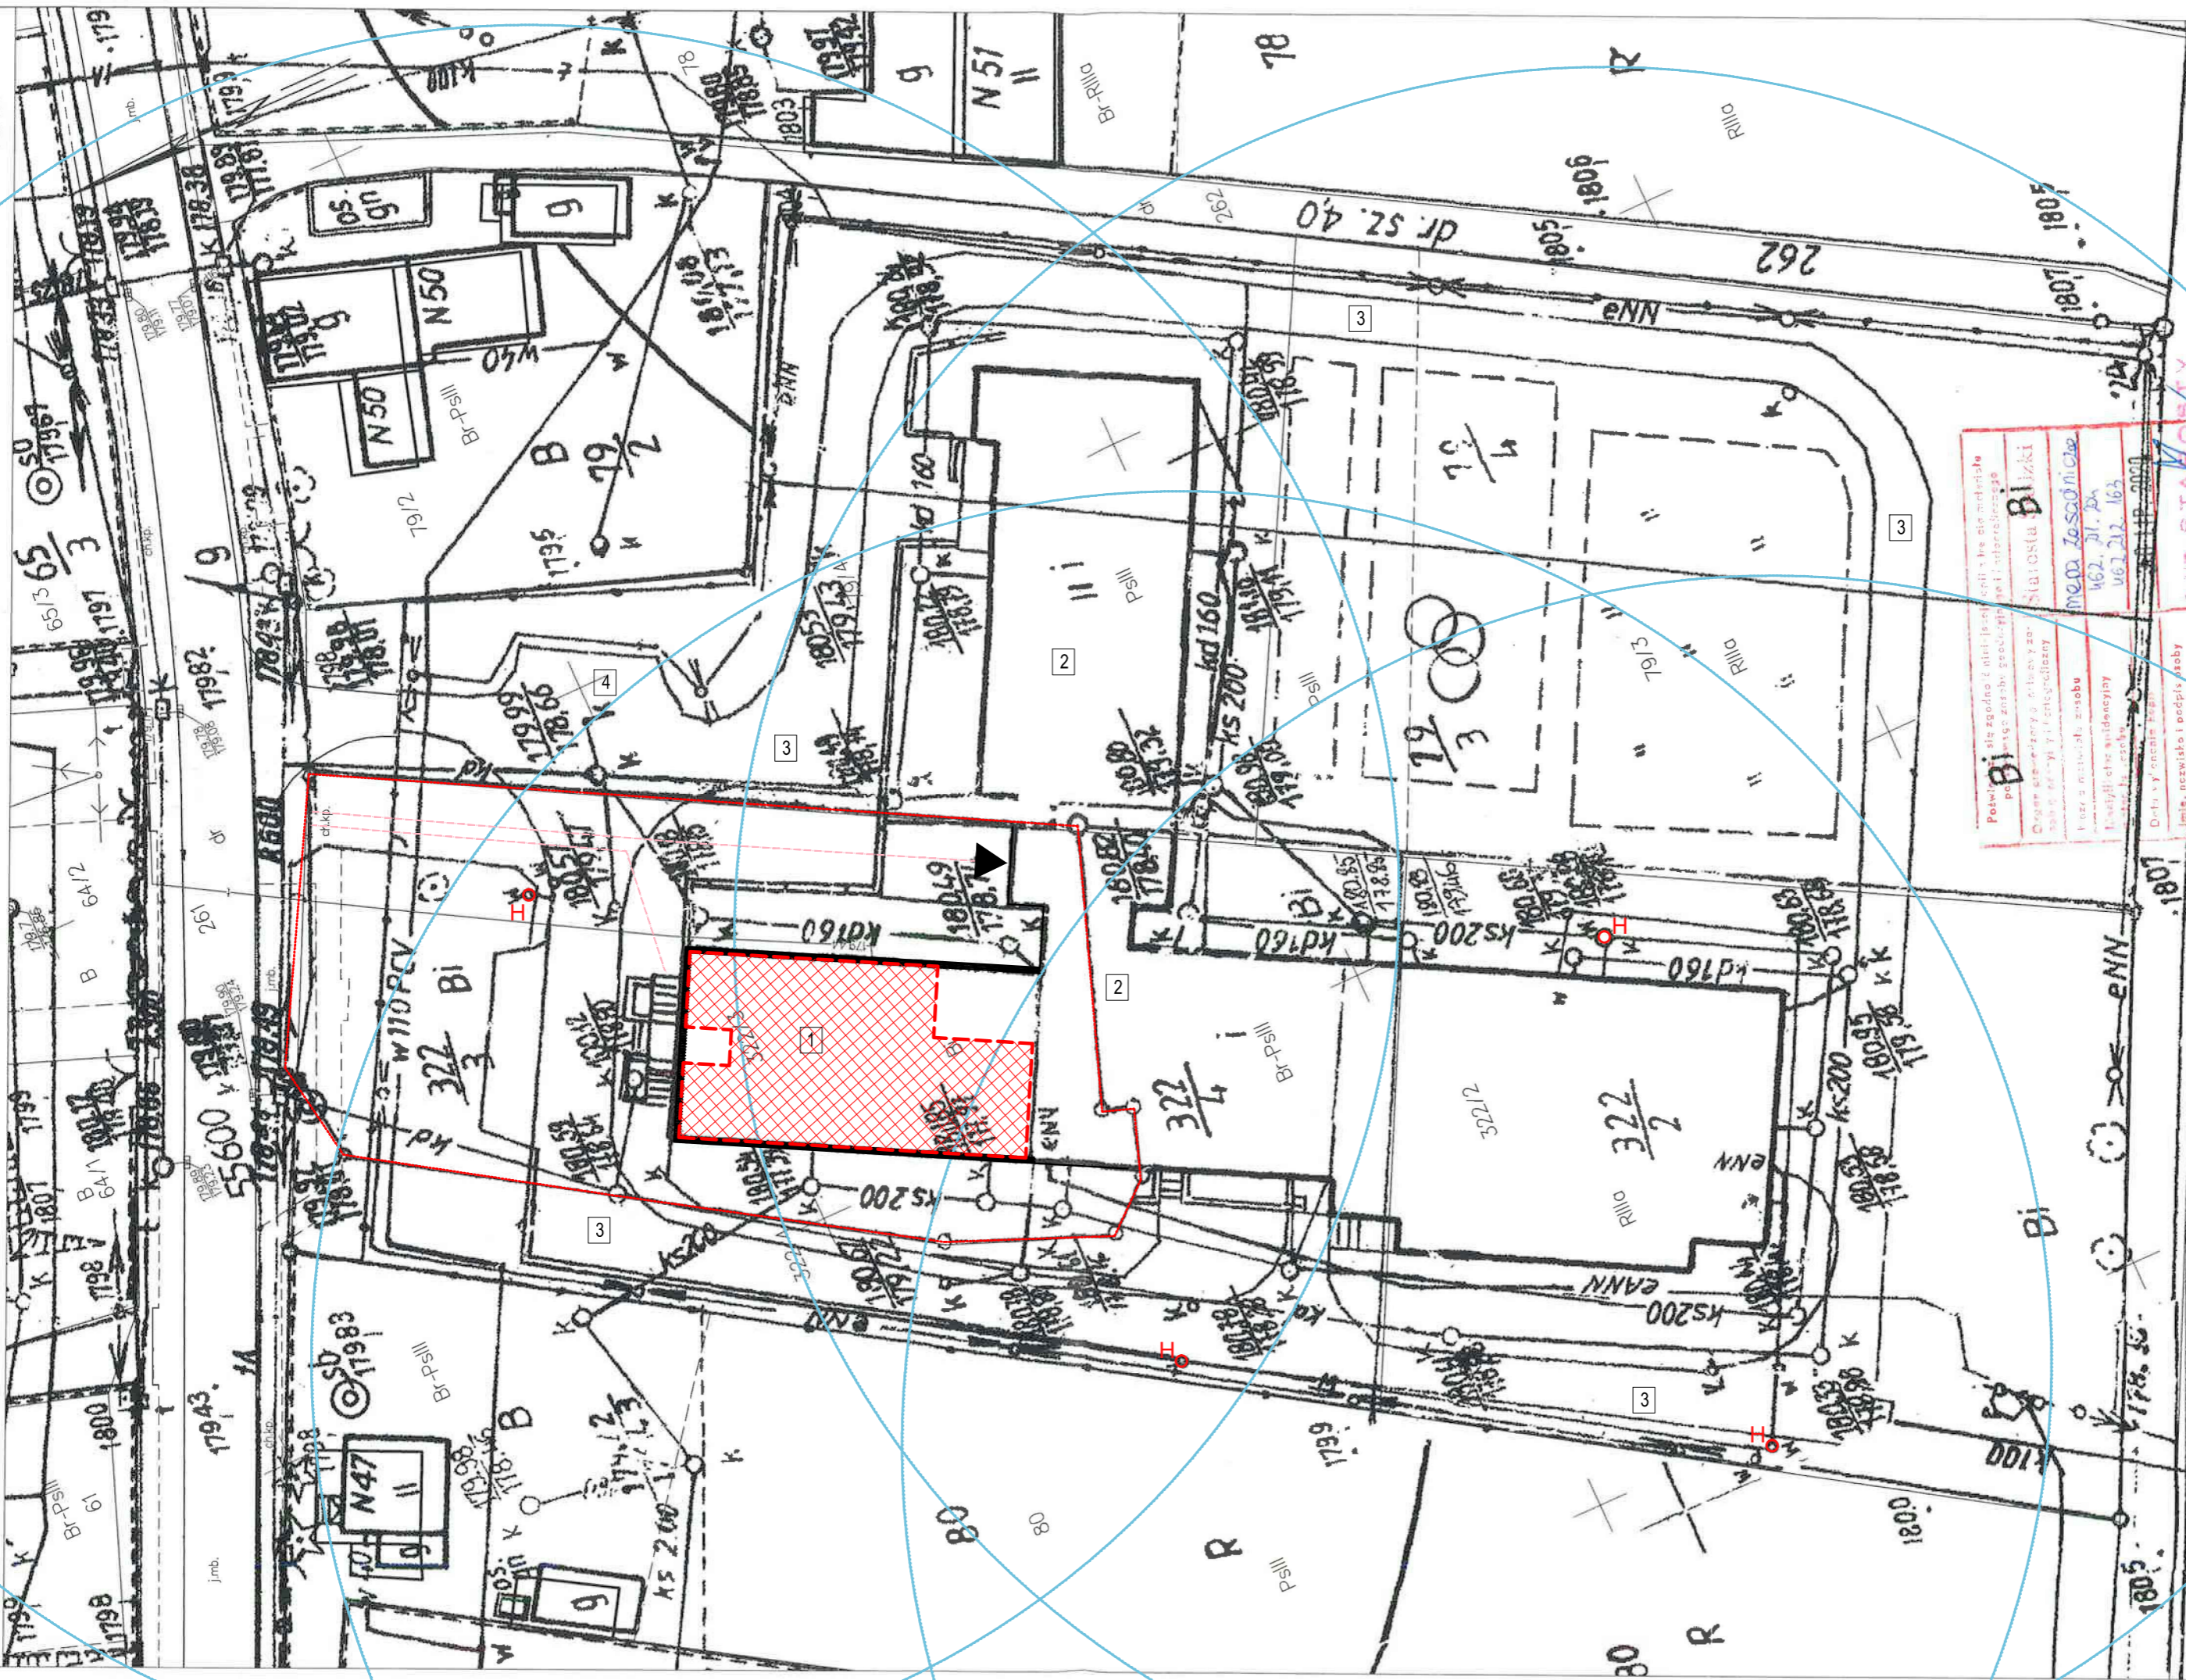

BILANS TERENU

działka 322/3 AM-1 obręb UDANIN, Udanin 48

Powierzchnia działki Bi 0,2348 ha

Powierzchnia zabudowy (bez zmian) całego zespołu szkolno-przedszkolnego	2825,00 m ²
Powierzchnia użytkowa całość	3661,20 m ²
powierzchnia użytkowa proj. przebudowy	366,74 m ²

- 1 budynek projektowany - przebudowa
- 2 budynek istniejący
- 3 droga ppoż
- 4 parking

- C granica działki
- przebudowywana część budynku
- istniejące wejście
- podjazd / wejście brukowane

Projekt zagospodarowania terenu sporządzony na kopii mapy zasadniczej w skali 1:500 zgodnej z oryginałem

PROJEKT BUDOWLANY

PRZEBUDOWA CZĘŚCI POMIESZCZEŃ BUDYNKU ZESPOŁU SZKOLNO-PRZEDSZKOLNEGO W UDANINIE

dz. nr 322/3, AM-1 UDANIN, gm. Udanin powiat średzki

Inwestor:	GMINA UDANIN UDANIN 26, 55-340 UDANIN		Podpis:
Projektował:	mgr inż. arch IWONA ZUK upr. projektowe nr 72/DSOKK/2019		
Sprawdzający:	mgr inż. arch WIKTORIA PUCHALSKA upr. projektowe nr 58/DSOKK/2019		
Instalacje sanitarne:	inż MALGORZATA NOCULAK upr nr 77/88/UW		
Instalacje elektryczne:	tech MAREK MIKITA upr nr 561/87/UW		
Data:	Branża:	Skala:	Nr.rys./Rysunek:
07.2020	ARCHITEKTURA	1:500	1 Zagospodarowanie terenu

PRACOWNIA PROJEKTOWA	STUDIO IV
ul. GWARECKA 17, WROCLAW 54-143 iwona.zuk@studioiv.eu tel. 691 400 869	

Środa Śląska dn. 30.07.2020
Sporządził (a) wydruk: Jolanta Szatton