

PROJEKT ZAGOSPODAROWANIA TERENU ULIC SIENKIEWICZA I WSPÓLNEJ W CHMIELNIKU SKALA 1:500


MAPA SYT.-WYS 1:500
do celów projektowych
Miasto Chmielnik
Ul. Wspólna dz. nr : 1027/1, 1027/2 1027/3
Ul. Sienkiewicza dz. nr 1115
pow. kielecki
ark. mapy zasadniczej
154.131: 1934 A-7,8; B-7,8; C-8; D-6,7,8 E-6,7,8
1943 B-1; C-1; D-1,2; E-1,2,3,4,5,
2421 A1,2,3,4 B1
granice działek przyjęte z ewidencji gruntów
mapa aktualna na dzień 15.08.2008r.
wyk.

USŁUGI GEODEZYJNE I KARTOGRAFICZNE
mgr inż. Franciszek Słowiński
GEODETA L1-1318
nr upr. 12850
25-319 Kielce, ul. Daleka 23/25
NIP 637-128-84-88

OZNACZENIA

- projektowane obrzeże
- oś projektowanych ulic
- projektowany krawężnik granitowy
- istniejące i projektowane linie rozgraniczające
- 1:1
4,00 - projektowany wjazd na posesję
- D-18
P - uzupełnienie istniejącego oznakowania pionowego
- ☒ - drzewa do usunięcia

Starostwo Powiatowe w Kielcach
Wydział Geodezji i Kartografii
W obszarze oznaczonym kolorem niebieskim...
dokonano aktualizacji treści mapy zasadniczej...
Dokumenty z zakresu uzupelnienia przyjęte do zeskanowania
dokumentacji w dniu 19.08.2008r. aktualizacja wykonana
pod nr 2721-87/2008
Przebieg mapy może służyć do celów ewidencyjnych
Projektowane obrzeże budowlane wymaga pozwolenia na
budowę, podlega umieszczeniu i inwentaryzacji powyżej
przez jednostkę uprawnioną do wykonywania prac geodezyjnych
Kielce, dnia 2008-09-08 Z up. STAROSTY
Kierownik Biura Geodezji i Kartografii
mgr inż. Elżbieta Kunowska

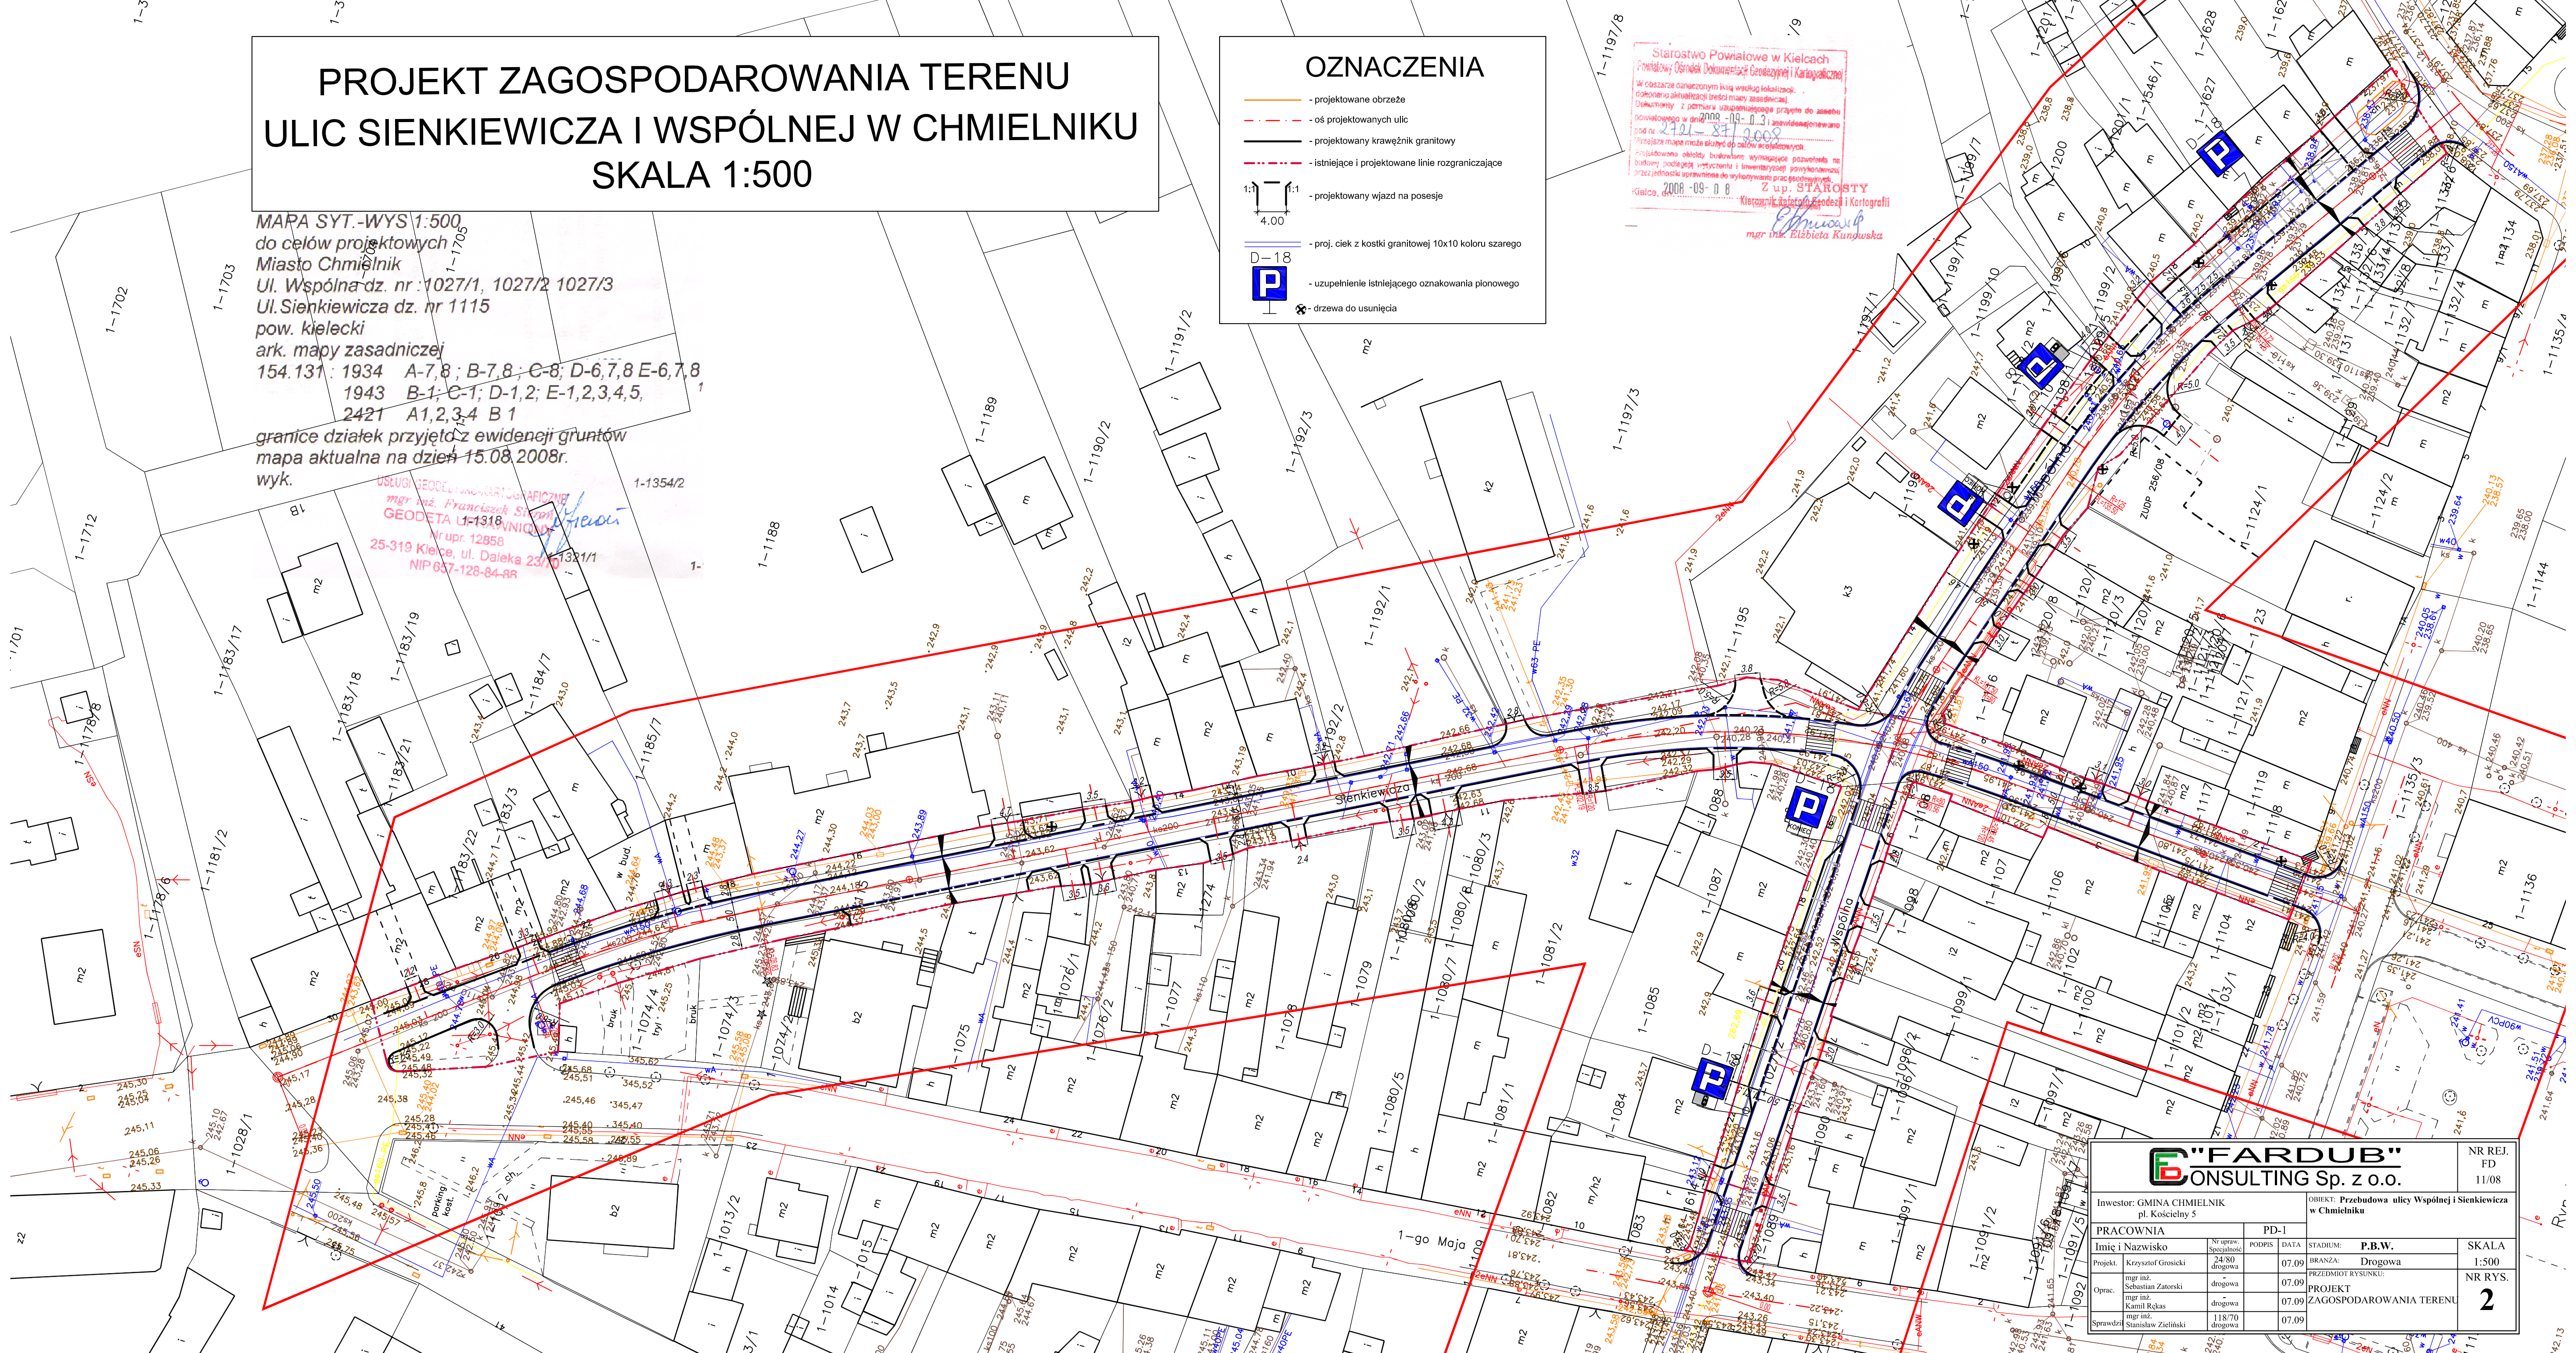

		NR REJ. FD 11/08	
		INWESTOR: GMINA CHMIELNIK, pl. Kościelny 5	
PRACOWNIA		OBIEKT: Przebudowa ulicy Wspólnej i Sienkiewicza w Chmielniku	
Imię i Nazwisko	NR upraw. zawodowej	PODPIS	DATA
Projekt: Krzysztof Grosicki	24/80		07.09
Oprac.: mgr inż. Sebastian Zatorski	drogowa		07.09
mgr inż. Kamil Rekas	drogowa		07.09
Sprawdził: mgr inż. Stanisław Zieliński	118/70		07.09
SKALA 1:500		NR RYS. 2	