

154. 131. 2422  
 154. 131. 2511  
 154. 131. 2724  
 154. 131. 2513

Nie wyklucza się istnienia w terenie - a nie wykazanych  
 na niniejszej mapie - obiektów budowlanych,  
 urządzeń budowlanych, a także urządzeń podziemnych,  
 nadziemnych i podziemnych, które nie były zgłoszone  
 do Inwentaryzacji lub o których brak jest informacji  
 w Państwowym Rejestrze Geodezyjnym i Kartograficznym  
 Gminy Chmielnik.

# KONCEPCJA FUNKCJONALNO-PRZESTRZENNA TARGOWICY W CHMIELNIKU

SKALA 1:1000

Chmielnik, ul. Szydłowska – targowica


Mapa dokumentacyjna w skali 1 : 1000

Objaśnienia:

STAROSTWO POWIATOWE  
 w Kielcach  
 Al. IX Wieków Kielc 3  
 25-516 KIELCE

- obiekty istniejące
- budynek projektowany
- wykonane otwory
- linie przekrojów geotechnicznych

Starostwo Powiatowe w Kielcach  
 Wydział Geodezji, Inwentaryzacji i Kartografii  
 oświadcza się zgodność niniejszej mapy  
 oryginalnym przyjętym do parafowania  
 sposobu geodezyjnego i kartograficznego  
 dn. 18.02.2009 r. zaświadczoną  
 pod nr. 267/82  
 Inżynier mapy nie może służyć do celów  
 projektowych  
 17.02.2009 r. inż. Władysław Markulisa  
 Katedra Geodezji i Kartografii  
 "dokumentacja Geodezyjna i Kartograficzna"

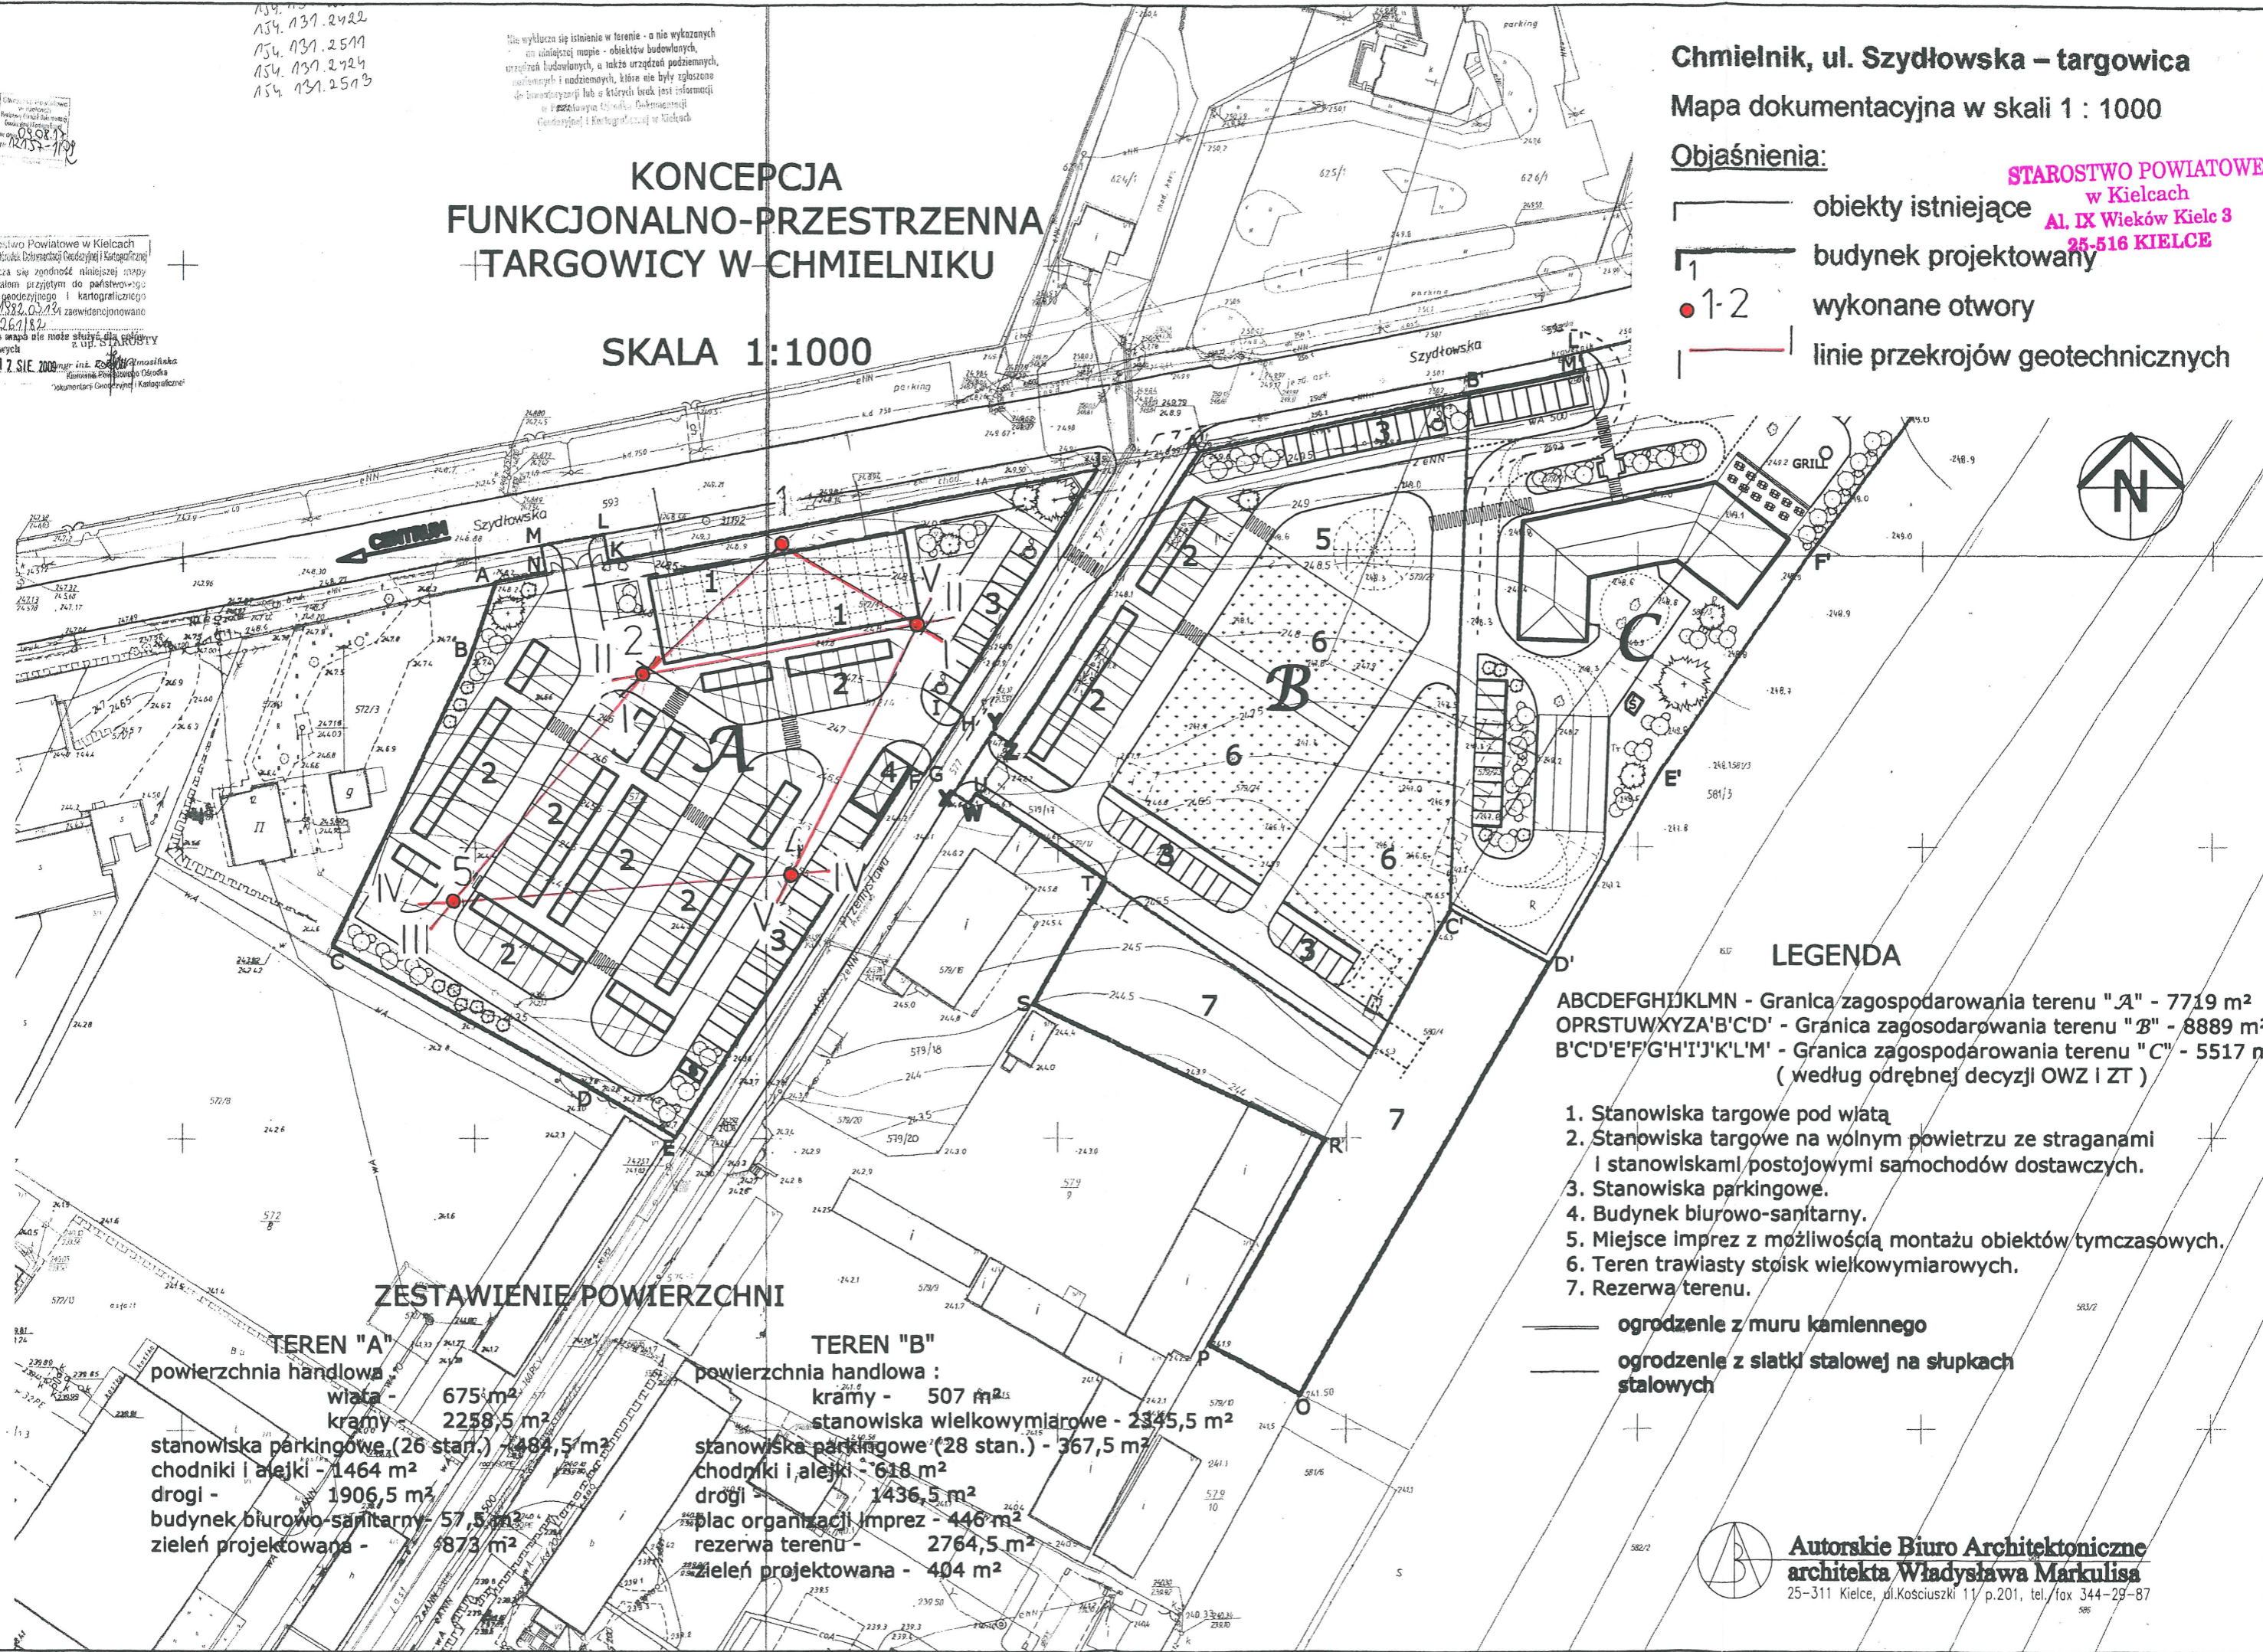

## LEGENDA

ABCDEFGHIJKLMN - Granica zagospodarowania terenu "A" - 7719 m<sup>2</sup>  
 OPRSTUWXYZA'B'C'D' - Granica zagospodarowania terenu "B" - 8889 m<sup>2</sup>  
 B'C'D'E'F'G'H'I'J'K'L'M' - Granica zagospodarowania terenu "C" - 5517 m<sup>2</sup>  
 (według odrębnej decyzji OWZ i ZT)

1. Stanowiska targowe pod wiatą
2. Stanowiska targowe na wolnym powietrzu ze straganami i stanowiskami postojowymi samochodów dostawczych.
3. Stanowiska parkingowe.
4. Budynek biurowo-sanitarny.
5. Miejsce imprez z możliwością montażu obiektów tymczasowych.
6. Teren trawiasty stoisk wielkowymiarowych.
7. Rezerwa terenu.

- ogrodzenie z muru kamiennego
- ogrodzenie z słatki stalowej na słupkach stalowych

## ZESTAWIENIE POWIERZCHNI

### TEREN "A"

- powierzchnia handlowa wiaty - 675 m<sup>2</sup>
- kramy - 2258,5 m<sup>2</sup>
- stanowiska parkingowe (26 stan.) - 1484,5 m<sup>2</sup>
- chodniki i alejki - 1464 m<sup>2</sup>
- drogi - 1906,5 m<sup>2</sup>
- budynek biurowo-sanitarny - 57,5 m<sup>2</sup>
- zieleń projektowana - 5873 m<sup>2</sup>

### TEREN "B"

- powierzchnia handlowa: kramy - 507 m<sup>2</sup>
- stanowiska wielkowymiarowe - 2345,5 m<sup>2</sup>
- stanowiska parkingowe (28 stan.) - 367,5 m<sup>2</sup>
- chodniki i alejki - 618 m<sup>2</sup>
- drogi - 1436,5 m<sup>2</sup>
- plac organizacji imprez - 446 m<sup>2</sup>
- rezerwa terenu - 2764,5 m<sup>2</sup>
- zieleń projektowana - 404 m<sup>2</sup>

**Autorskie Biuro Architektoniczne**  
 architektka Władysława Markulisa  
 25-311 Kielce, ul. Kosciuszki 11/ p.201, tel./fax 344-29-87



**PRZEKROJE GEOTECHNICZNE**  
Chmielnik, ul. Szydłowska – targowica

Skala pozioma 1:1000  
Skala pionowa 1:100

**STAROSTWO POWIATOWE**  
**w Kielcach**  
**AL. IX Wieków Kielce 3**  
**25-516 KIELCE**

