

z dnia 29 września 2016 r.

w sprawie uchwalenia miejscowego planu zagospodarowania przestrzennego Nr 2/2015 w miejscowościach Ocieka, Kamionka, Ostrów, Skrzyszów i Borek Mały w gminie Ostrów

Na podstawie art. 18 ust. 2 pkt 5 ustawy z dnia 8 marca 1990 r. o samorządzie gminnym (Dz. U. z 2016 r., poz. 446 ze zm.), art. 20 ust. 1 ustawy z dnia 27 marca 2003 r. o planowaniu i zagospodarowaniu przestrzennym (Dz. U. z 2016, poz. 778 ze zm.) oraz po stwierdzeniu, że nie zostaną naruszone ustalenia Studium uwarunkowań i kierunków zagospodarowania przestrzennego gminy Ostrów uchwalonego uchwałą Nr XVIII/95/2000 Rady Gminy w Ostrowie z dnia 19 kwietnia 2000 r. ze zm.,

Rada Gminy w Ostrowie postanawia co następuje:

Rozdział 1.
Przepisy ogólne

§ 1. 1. Uchwała się miejscowy plan zagospodarowania przestrzennego Nr 2/2015 w miejscowościach Ocieka, Kamionka, Ostrów, Skrzyszów i Borek Mały w gminie Ostrów, zwany dalej planem.

2. Plan obejmuje 18 obszarów, o łącznej powierzchni około 24,26 ha, położonych w obszarach rolno-leśnych gminy Ostrów.

§ 2. Załącznikami od Nr 1 do Nr 16 do uchwały, zwanymi dalej załącznikami, są rysunki planu wykonane na mapach w skali 1:2000, stanowiące integralne części uchwały i obowiązujące w zakresie zastosowanych na nich oznaczeń.

§ 3. 1. W granicach planu wyznacza się tereny o różnym przeznaczeniu, oznaczone na załącznikach do uchwały symbolami:

- 1) ZL – tereny lasów, o łącznej powierzchni około 23,88 ha;
- 2) WS – wody powierzchniowe śródlądowe, o łącznej powierzchni około 0,06 ha;
- 3) KDW – droga wewnętrzna, o powierzchni około 0,32 ha.

2. Symbole terenów zastosowane w indeksie dolnym symbolu ZL oznaczają kolejny numer terenu przeznaczonego pod las, położonego w danej miejscowości.

§ 4. 1. Na obszarach objętych planem zakazuje się realizacji inwestycji w sposób, który może spowodować trwałe zniekształcenie rzeźby terenu lub zmianę stosunków wodnych, w związku z ich położeniem:

- 1) w Mielecko-Kolbuszowsko-Głogowskim Obszarze Chronionego Krajobrazu (uchwalony uchwałą Nr XXXIX/785/13 Sejmiku Województwa Podkarpackiego z dnia 28 października 2013 r. w sprawie Mielecko-Kolbuszowsko-Głogowskiego Obszaru Chronionego Krajobrazu, opublikowaną w Dz. Urz. Województwa Podkarpackiego z 2013 r., poz. 3588);
- 2) na obszarze Głównego Zbiornika Wód Podziemnych Nr 425, dla którego granica określona została w dokumentacji hydrogeologicznej zatwierdzonej decyzją Nr KDH 1/013/6037/97 z dnia 18.07.1997r., wydaną przez Ministra Ochrony Środowiska Zasobów Naturalnych i Leśnictwa, zmienioną decyzją, Nr DGiKGhg-4731-40/6909/55581/11/MJ z dnia 15.12.2011 r. wydaną przez Ministra Środowiska.

2. Zasięgi obszarów, o których mowa w ust. 1 pkt 1 i 2, dla obszarów objętych planem, zostały określone na załącznikach do uchwały.

3. W zagospodarowaniu terenów objętych planem należy uwzględnić przebiegi istniejących sieci infrastruktury technicznej poprzez zachowanie wymaganych przepisami odległości od tych sieci.

§ 5. Ustala się 30 % stawkę służącą naliczeniu jednorazowych opłat za wzrost wartości nieruchomości, dla wszystkich terenów objętych planem.

Rozdział 2. **Przepisy szczegółowe**

§ 6. 1. Tereny oznaczone:

- 1) na załączniku Nr 1 symbolem ZL_{1,0c}, w granicach obszaru Nr 1 - Ocieka, o powierzchni około 0,92 ha;
- 2) na załączniku Nr 2 symbolami: ZL_{2,0c}, ZL_{3,0c} i ZL_{4,0c}, w granicach obszarów Nr 2 i Nr 3 - Ocieka, o łącznej powierzchni około 4,67 ha;
- 3) na załączniku Nr 3 symbolem ZL_{5,0c}, w granicach obszaru Nr 4 - Ocieka, o powierzchni około 0,41 ha;
- 4) na załączniku Nr 4 symbolami: ZL_{6,0c} i ZL_{7,0c}, w granicach obszaru Nr 5 – Ocieka, o łącznej powierzchni około 2,39 ha;
- 5) na załączniku Nr 5 symbolem ZL_{8,0c}, w granicach obszaru Nr 6 - Ocieka, o powierzchni około 2,09 ha;
- 6) na załączniku Nr 6 symbolem ZL_{0s}, w granicach obszaru Nr 7 - Ostrów, o powierzchni około 1,82 ha;
- 7) na załączniku Nr 7 symbolami: ZL_{1,Sk} i ZL_{2,Sk}, w granicach obszarów nr 8 i Nr 9 - Skrzyszów, o łącznej powierzchni około 1,92 ha;
- 8) na załączniku Nr 8 symbolem ZL_{1,Ka}, w granicach obszaru Nr 10 - Kamionka, o powierzchni około 0,70 ha;
- 9) na załączniku Nr 9 symbolem ZL_{2,Ka}, w granicach obszaru Nr 11 - Kamionka, o powierzchni około 1,34 ha;
- 10) na załączniku Nr 10 symbolem ZL_{3,Ka}, w granicach obszaru Nr 12 – Kamionka, o powierzchni około 2,57 ha;
- 11) na załączniku Nr 11 symbolem ZL_{4,Ka}, w granicach obszaru Nr 13 – Kamionka, o powierzchni około 0,63 ha;
- 12) na załączniku Nr 12 symbolem ZL_{5,Ka}, w granicach obszaru Nr 14 - Kamionka, o powierzchni około 1,30 ha;
- 13) na załączniku Nr 13 symbolami: ZL_{6,Ka} i ZL_{7,Ka}, w granicach obszaru Nr 15 - Kamionka, o łącznej powierzchni około 1,46 ha;
- 14) na załączniku Nr 14 symbolem ZL_{8,Ka}, w granicach obszaru Nr 16 - Kamionka, o powierzchni około 1,08 ha;
- 15) na załączniku Nr 15 symbolem ZL_{9,Ka}, w granicach obszaru Nr 17 - Kamionka, o powierzchni około 0,34 ha;
- 16) na załączniku Nr 16 symbolem ZL_{Bm}, w granicach obszaru Nr 18 – Borek Mały, o powierzchni około 0,24 ha,
- przeznacza się pod las.

2. Zasady zagospodarowania terenów ZL:

- 1) uprawy leśne należy sytuować w odległości nie mniejszej niż:
 - a) 5,0 m od istniejących linii elektroenergetycznych 15 kV,
 - b) 3,0 m od rowów i dróg,
 - c) 1,5 m od granic działek, stanowiących użytki leśne lub przeznaczonych w planach miejscowych do zalesienia,
 - d) 10,0 m od granic działek budowlanych,
 - e) 3,0 m od innych granic terenów ZL;
- 2) tereny pod istniejącymi napowietrznymi liniami elektroenergetycznymi należy zagospodarować na potrzeby gospodarki leśnej;
- 3) dopuszcza się przebudowę (bez możliwości kablowania) istniejących sieci infrastruktury technicznej, w sposób nie zwiększający ograniczeń w zagospodarowaniu terenów pod uprawy leśne;
- 4) zakazuje się lokalizacji budynków.

§ 7. 1. Tereny oznaczone na załącznikach nr 4 i nr 13, symbolem WS przeznacza się pod wody powierzchniowe śródlądowe.

2. Zasady zagospodarowania terenów WS:

- 1) tereny należy zagospodarować jako fragmenty rowów;

2) dopuszcza się lokalizację mostków, przepustów oraz innych obiektów i urządzeń budowlanych związanych z funkcjonowaniem rowów.

§ 8. 1. Teren oznaczony na załączniku nr 2 symbolem KDW, przeznacza się pod drogę wewnętrzną.

2. Zasady zagospodarowania terenu KDW:

1) szerokość w liniach rozgraniczających zmienna, zgodna z rysunkiem planu lecz nie mniejsza niż 6,0 m,

2) dopuszcza się prowadzenie podziemnych sieci infrastruktury technicznej.


Rozdział 3.

Przepisy końcowe

§ 9. Wykonanie uchwały zleca się Wójtowi Gminy Ostrów.

§ 10. Uchwała wchodzi w życie po upływie 14 dni od daty jej ogłoszenia w Dzienniku Urzędowym Województwa Podkarpackiego.

Przewodniczący Rady Gminy

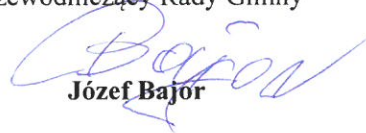

Józef Bajor

**ZALĄCZNIK NR 1
DO UCHWAŁY NR XXVII/135/16
RADY GMINY W OSTROWIE
Z DNIA 29 WRZEŚNIA 2016 R.**


**MIEJSCOWY PLAN ZAGOSPODAROWANIA PRZESTRZENNEGO NR 2/2015
w miejscowościach: Ocieka, Kamionka, Ostrów, Skrzyszów i Borek Mały
w gminie Ostrów**

OBSZAR NR 1 - OCIEKA

RYСУNEK PLANU - SKALA 1 : 2 000

RADA GMINY

OSTROWIE

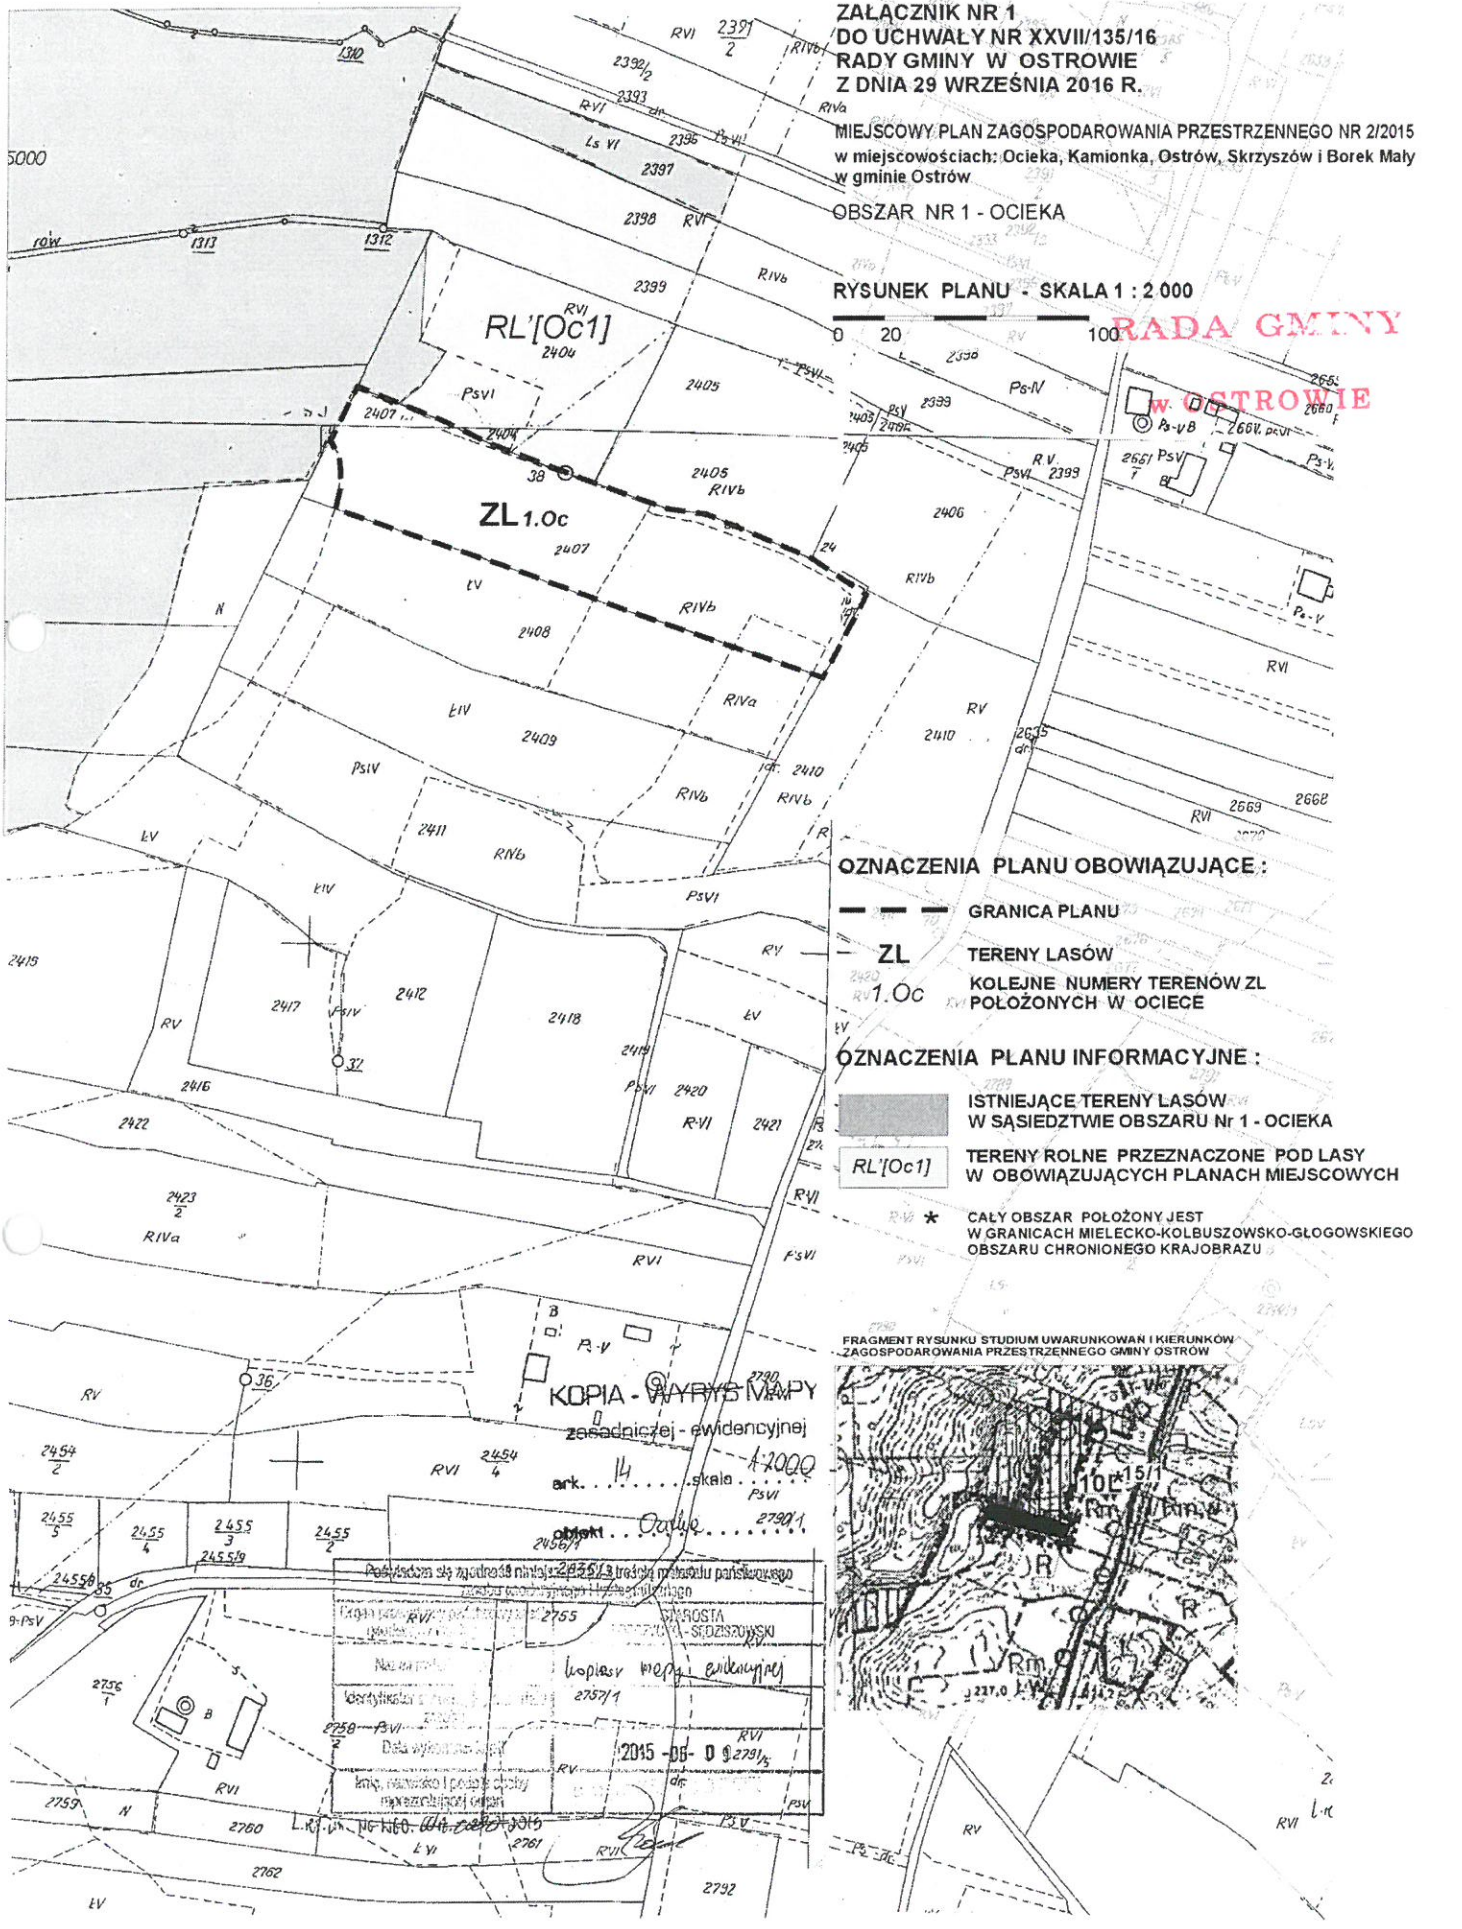

OZNACZENIA PLANU OBOWIĄZUJĄCE :

- GRANICA PLANU
- ZL** TERENY LASÓW
- ZL 1.Oc** KOLEJNE NUMERY TERENÓW ZL POŁOŻONYCH W OCIECE


OZNACZENIA PLANU INFORMACYJNE :

- [Shaded Area]** ISTNIEJĄCE TERENY LASÓW W SĄSIĘDZTWIE OBSZARU Nr 1 - OCIEKA
- RL[Oc1]** TERENY ROLNE PRZEZNACZONE POD LASY W OBOWIĄZUJĄCYCH PLANACH MIEJSCOWYCH
- RV *** CAŁY OBSZAR POŁOŻONY JEST W GRANICACH MIELECKO-KOLBUSZOWSKO-GŁOGOWSKIEGO OBSZARU CHRONIONEGO KRAJOBRAZU

KOPIA - WYRYS MAPY

zasadniczej - ewidencyjnej
ark. 14 skala 1:2000
obiekt Ocieka 2790/1

**FRAGMENT RYSUNKU STUDIUM UWARUNKOWAŃ I KIERUNKÓW
ZAGOSPODAROWANIA PRZESTRZENNEGO GMINY OSTROWIE**

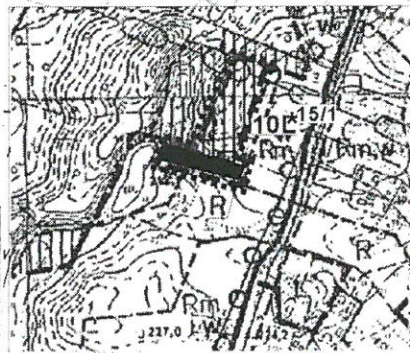

Podległym się zgodności niniejsze 2015/16 trójletni przedziału państwowego
Kopie planu: RV 2755, PSV 2755, ROSTA SIEDZISZYSKI
Najstarsze
kopiastw mapy ewidencyjnej 2757/1
Data wykonania kopii 2015-08-09 2791/2
Kopie, numeracja i powstanie kopii
wykazanych w planie

ZALĄCZNIK NR 2
DO UCHWAŁY NR XXVII/135/16
RADY GMINY W OSTROWIE
Z DNIA 29 WRZEŚNIA 2016 R.

MIEJSOWY PLAN ZAGOSPODAROWANIA PRZESTRZENNEGO NR 2/2015
w miejscowościach: Ocieka, Kamłonka, Ostrow, Skrzyszów i Borek Mały
w gminie Ostrow

OBZARY NR 2 i NR 3 - OCIEKA

RYSunEK PLANU - SKALA 1 : 2 000

0 20 100

RADA GMINY w OSTROWIE

OZNACZENIA PLANU OBOWIĄZUJĄCE :


--- GRANICA PLANU
— LINIA ROZGRANICZAJĄCA TERENY
O RÓŻNYM PRZEZNACZENIU

ZL TERENY LASÓW
KDW DroGA WEWNĘTRZNA
2.Oc, 3.Oc, 4.Oc KOLEJNE NUMERY TERENÓW ZL
POŁOŻONYCH W OCIECE


OZNACZENIA PLANU INFORMACYJNE :

ISTNIEJĄCE TERENY LASÓW
W SĄSIĘDZTWIE OBZARÓW NR 2 I 3 - OCIEKA
RL[Oc4] TERENY ROLNE PRZEZNACZONE POD LASY
W OBOWIĄZUJĄCYCH PLANACH MIEJSKOWYCH

* CAŁE OBZARY POŁOŻONE SA
W GRANICACH MIELECKO-KOLBUSZOWSKO-GŁOGOWSKIEGO
OBZARU CHRONIONEGO KRAJOWIZNY

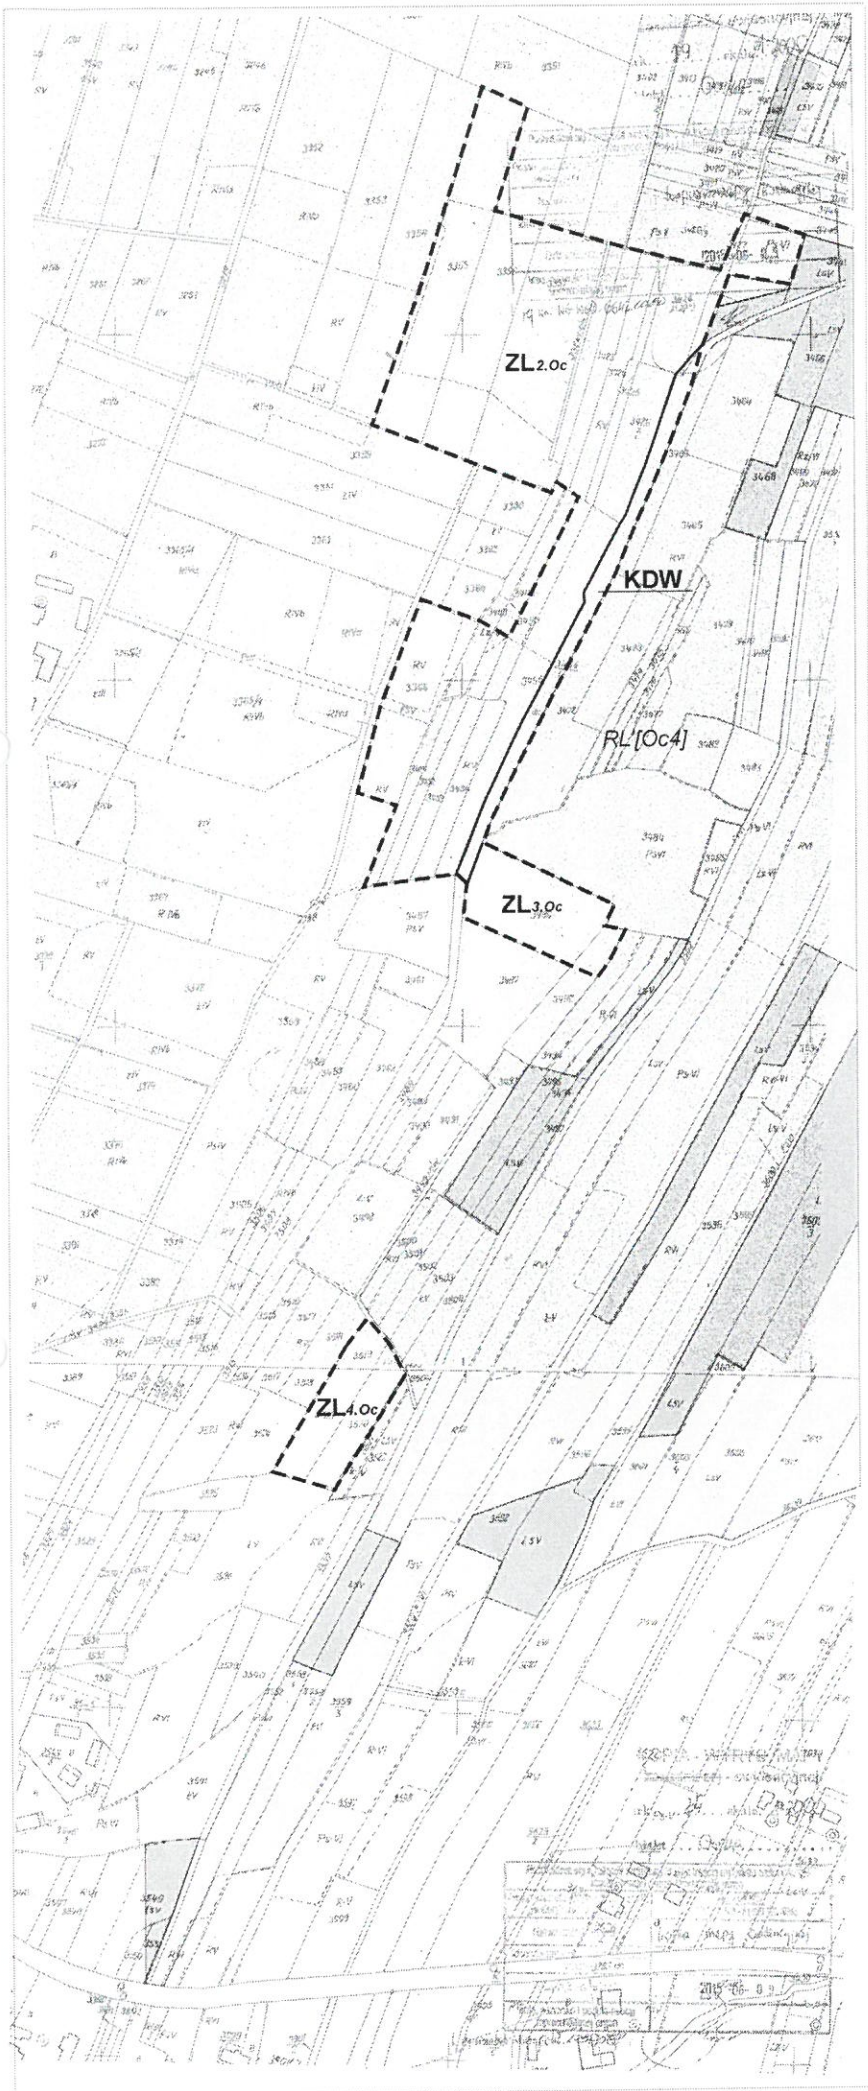

FRAGMENT RYSUNKU STUDIUM UWARUNKOWAŃ I KIERUNKÓW
ZAGOSPODAROWANIA PRZESTRZENNEGO GMINY OSTROW

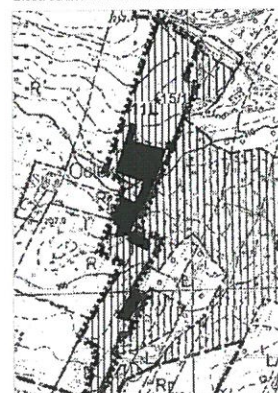

ZALĄCZNIK NR 3
DO UCHWAŁY NR XXVIII/135/16
RADY GMINY W OSTROWIE
Z DNIA 29 WRZEŚNIA 2016 R.

MIJESKOWY PLAN ZAGOSPODAROWANIA PRZESTRZENNEGO NR 2/2015
w miejscowościach: Ocieka, Kamionka, Ostrów, Skrzyszów i Borek Mały
w gminie Ostrów

OBSZAR NR 4 - OCIEKA

RADA GMINY
w OSTROWIE

RYSUNEK PLANU - SKALA 1 : 2 000



OZNACZENIA PLANU OBOWIĄZUJĄCE:

--- GRANICA PLANU

ZL TERENY LASÓW

5.Oc KOLEJNE NUMERY TERENÓW ZL
POŁOŻONYCH W OCIECE

OZNACZENIA PLANU INFORMACYJNE :

ISTNIEJĄCE TERENY LASÓW

W SĄSIEDZTWIE OBSZARU NR 4 - OCIEKA



TERENY ROLNE, PRZEZNACZONE POD LASY
W OBOWIĄZUJĄCYCH PLANACH MIEJSCOWYCH

RL [Oc1]

*

CAŁY OBSZAR POŁOŻONY JEST
W GRANICACH MIEJECZO-KOLBUSZOWSKO-GŁOGOWSKIEGO
OBSZARU CHRONIONEGO KRAJOBRAZU

FRAGMENT RYSUNKU STUDIUM UMARUNKOWANIA I WYBRANKÓW
ZAGOSPODAROWANIA PRZESTRZENNEGO GMINY OSTRÓW

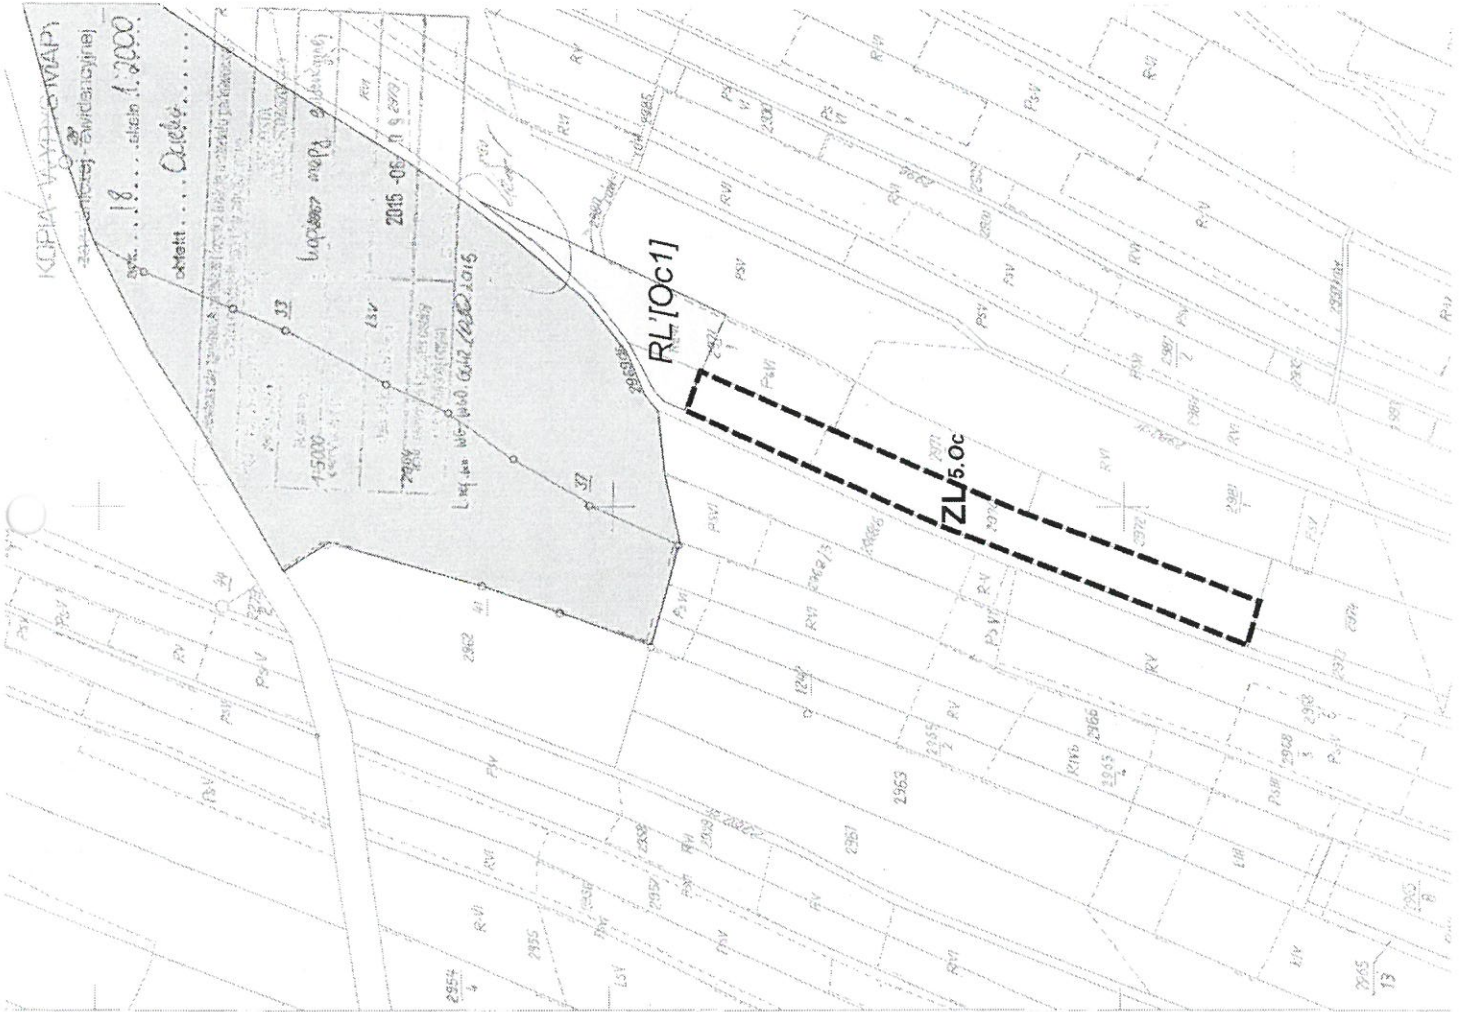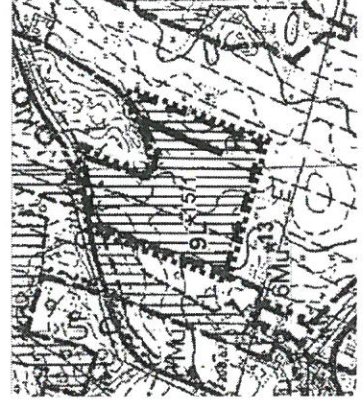

ZALĄCZNIK NR 4
DO UCHWAŁY NR XXVIII/135/16
RADY GMINY W OSTROWIE
Z DNIA 29 WRZEŚNIA 2016 R.


MIEJSCOWY PLAN ZAGOSPODAROWANIA PRZESTRZENNEGO NR 2/0015
w miejscowościach: Ociecha, Kamionka, Ostrow, Strzyszów i Borek Mały
w gminie Ostrow
OBSZAR NR 5 - OCIEKA

RYSUNEK PLANU - SKALA 1 : 2 000
0 20 100

RADA GMINY W OSTROWIE

- OZNACZENIA PLANU OBOWIĄZUJĄCE :**
- GRANICA PLANU
 - LINIA ROZGRANICZAJĄCA TERENY O RÓŻNYM PRZEZNACZENIU
 - ZL TERENY LASÓW
 - WS WODY POWIERZCHNIOWE ŚRODLĄDOWE
 - 6.Oc,7.Oc KOLEJNE NUMERY TERENÓW ZŁ POŁOŻONYCH W OCIEKA
- OZNACZENIA PLANU INFORMACYJNE :**
- GRANICA ADMINISTRACYJNA GMINY OSTROW I GMINY DEBICA
 - LINIA ELEKTROENERGETYCZNA 15 KV ZE STREPĄ WOLNA OD ZADURZMIEN
 - ISTNIEJĄCE TERENY LASÓW W SĄSIEDZTWIE OBSZARU NR 5 - OCIEKA
 - TERENY ROLNE PRZEZNACZONE POD LASY W OBOWIĄZUJĄCYCH PLANACH MIEJSCOWYCH
 - RL [Oc10] * CAŁY OBSZAR POŁOŻONY JEST W GRANICACH GŁÓWNEGO ZBIORNIKA WOD PODZIEMNYCH NR 425 - DEBICA - STACJON WOLA-REBIEZÓW

FRAGMENT RYSUNKU STUDIUM UMIARUNKOWAN I KIERUNKÓW ZAGOSPODAROWANIA PRZESTRZENNEGO GMINY OSTROW

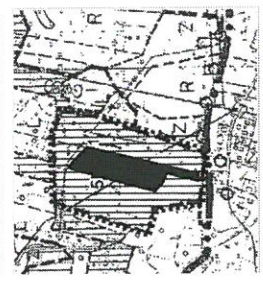

KOP. WYKRES MAPY	
20... ..	
2015-05-11 13	
100 140 000	

**ZALĄCZNIK NR 5
DO UCHWAŁY NR XXVII/135/16
RADY GMINY W OSTROWIE
Z DNIA 29 WRZEŚNIA 2016 R.**

**MIEJSCOWY PLAN ZAGOSPODAROWANIA PRZESTRZENNEGO NR 2/2015
w miejscowościach: Ocieka, Kamionka, Ostrów, Skrzyszów i Borek Mały
w gminie Ostrów**


OBSZAR NR 6 - OCIEKA

RYSunEK PLANU - SKALA 1 : 2 000

0 20 100

RADA GMINY

W OSTROWIE

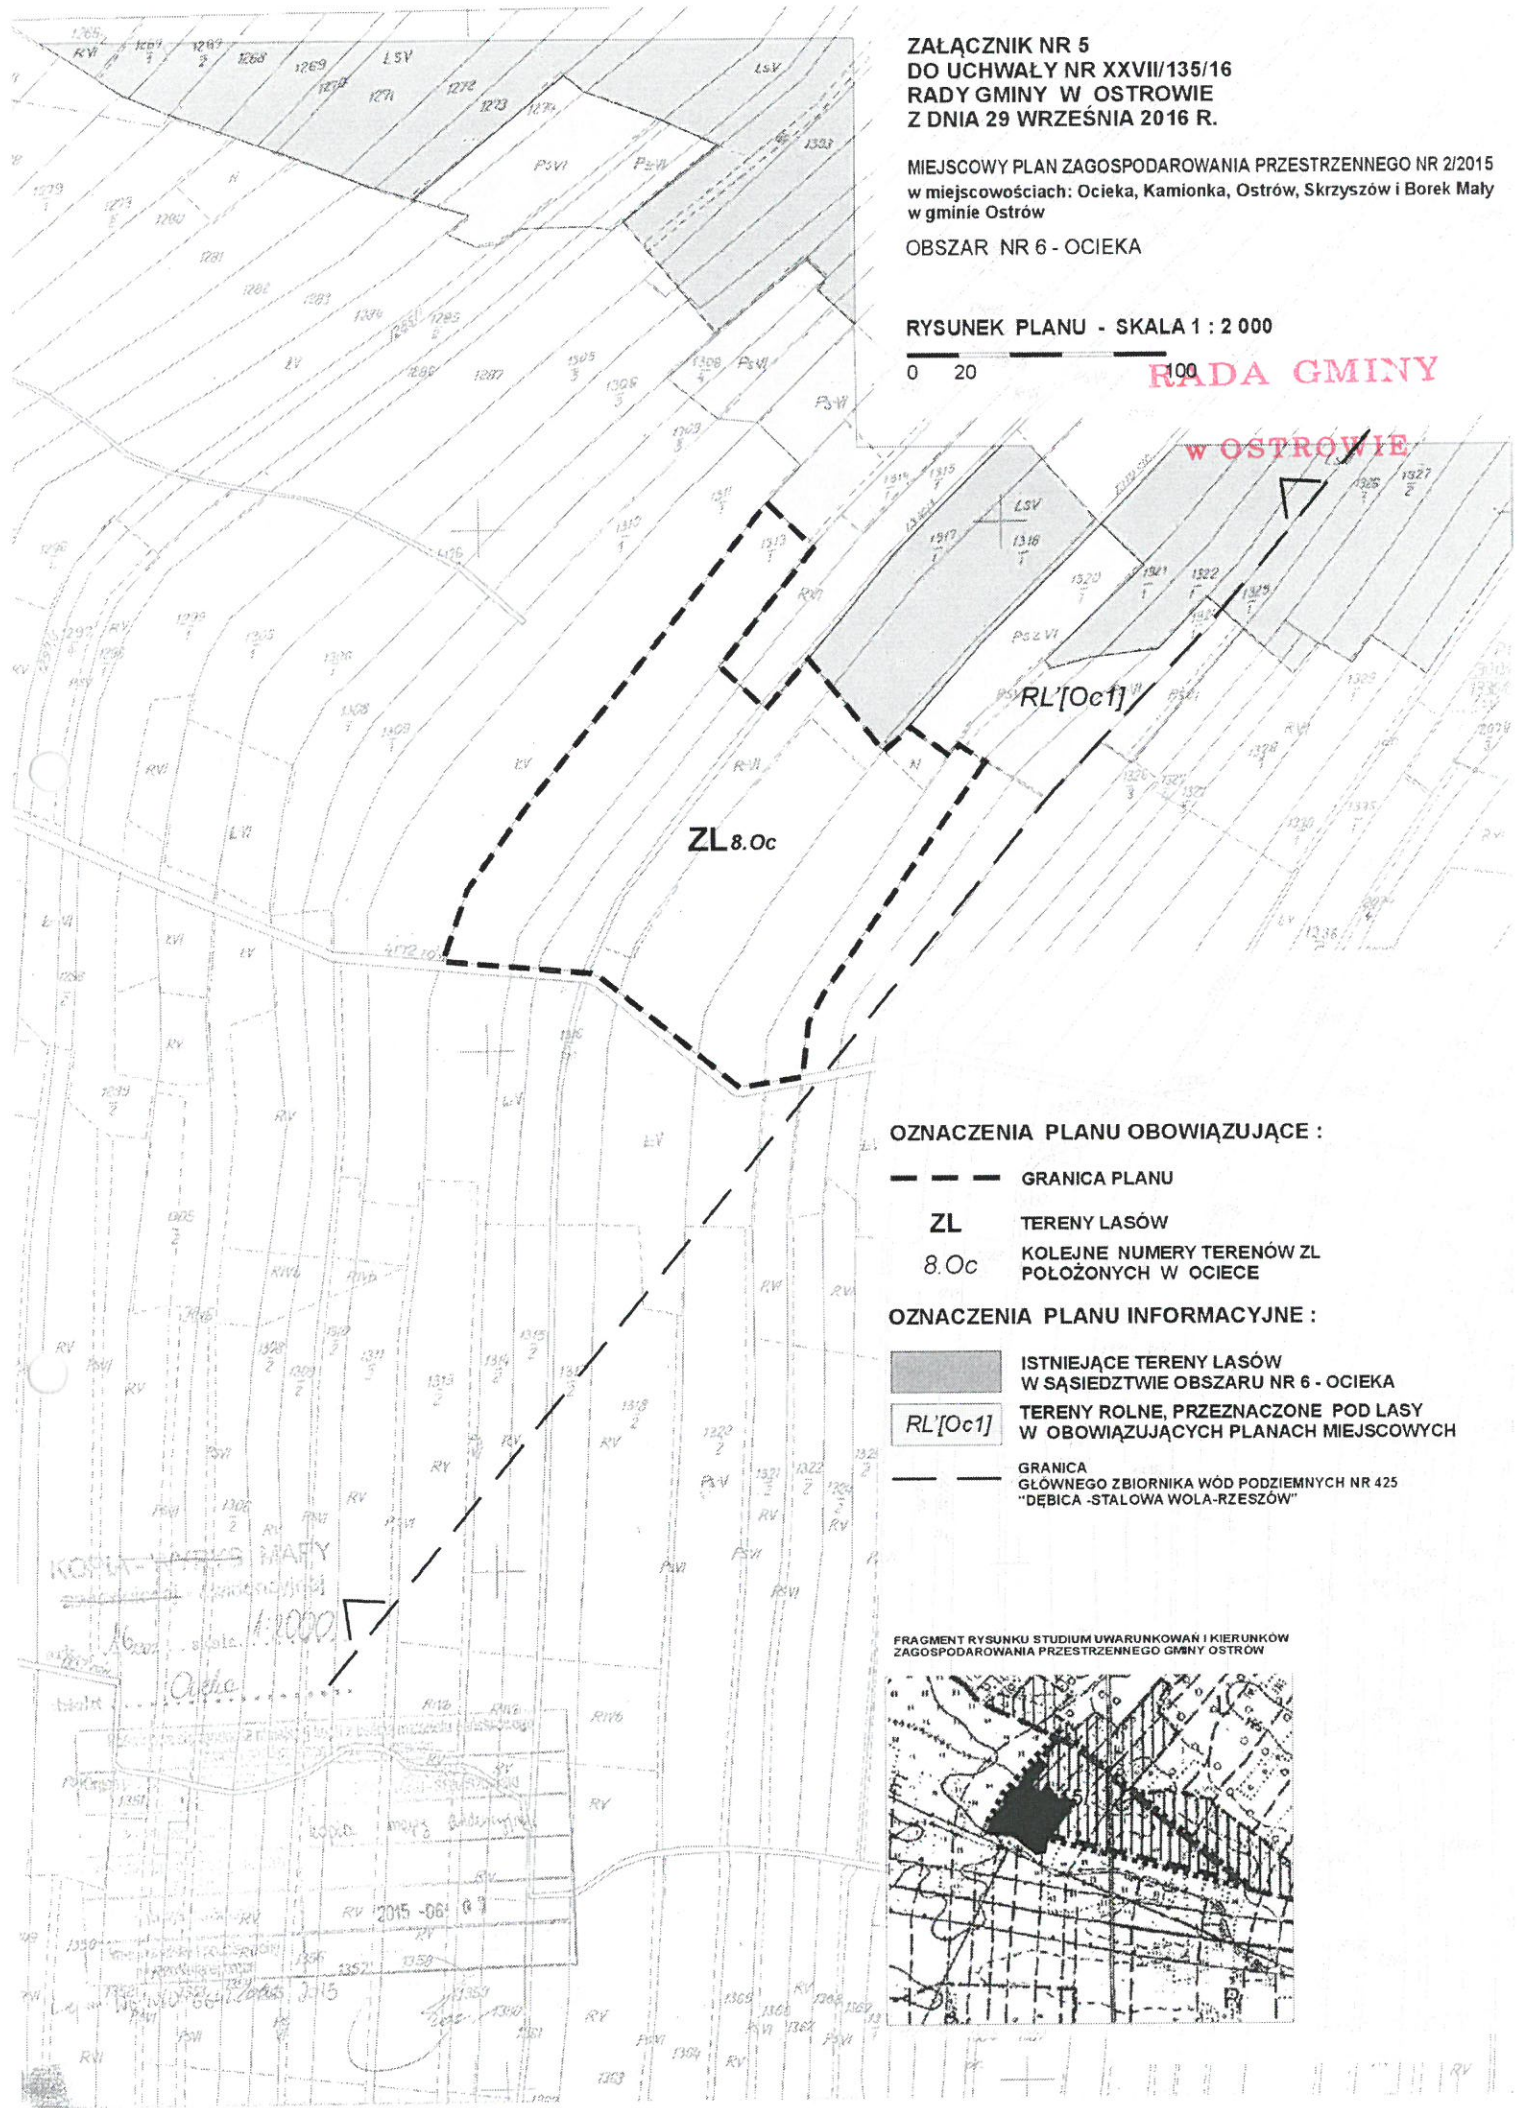

OZNACZENIA PLANU OBOWIĄZUJĄCE :

- GRANICA PLANU
- ZL** TERENY LASÓW
- 8.Oc** KOLEJNE NUMERY TERENÓW ZL POŁOŻONYCH W OCIECE

OZNACZENIA PLANU INFORMACYJNE :

- ISTNIEJĄCE TERENY LASÓW W SĄSIĘDZTWIE OBSZARU NR 6 - OCIEKA
- TERENY ROLNE, PRZEZNACZONE POD LASY W OBOWIĄZUJĄCYCH PLANACH MIEJSCOWYCH
- GRANICA GŁÓWNEGO ZBIORNIKA WÓD PODZIEMNYCH NR 425 "DĘBICA - STAŁOWA WOLA - RZESZÓW"

FRAGMENT RYSUNKU STUDIUM UWARUNKOWAŃ I KIERUNKÓW ZAGOSPODAROWANIA PRZESTRZENNEGO GMINY OSTROWIE



KOPAK - WASTEK MAŁY
16.02.2016
skala 1:2000
Ocieka

RV 2015-061 09

ZALĄCZNIK NR 6
DO UCHWAŁY NR XXVIII/135/16
RADY GMINY W OSTROWIE
Z DNIA 29 WRZEŚNIA 2016 R.

MIJSCOWY PLAN ZAGOSPODAROWANIA PRZESTRZENNEGO NR 272015
w miejscowościach: Ocietka, Kamionka, Ostrow, Skrzyszów i Borek Mały
w gminie Ostrow

OBSZAR NR 7 - OSTROW

RADA GMINY
W OSTROWIE

RYSUNEK PLANU - SKALA 1 : 2 000



OZNACZENIA PLANU OBOWIĄZUJĄCE :

- — — GRANICA PLANU
- ZL TERENY LASÓW
- Os TEREN ZŁ POŁOŻONY W OSTROWIE



OZNACZENIA PLANU INFORMACYJNE :

- · - · - GRANICA ADMINISTRACYJNA WSI SKRZYSZÓW I OSTROW

- ISTNIEJĄCE TERENY LASÓW W SĄSIĘDZTWIE OBSZARU NR 7 - OSTROW
- TERENY ROLNE, PRZEZNACZONE POD LASY W OBOWIĄZUJĄCYCH PLANACH MIEJSCOWYCH

RL[Os11]

FRAGMENT RYSUNKU STUDIUM LOKALNYCH I KIERUNKÓW ZAGOSPODAROWANIA PRZESTRZENNEGO GMINY OSTROW

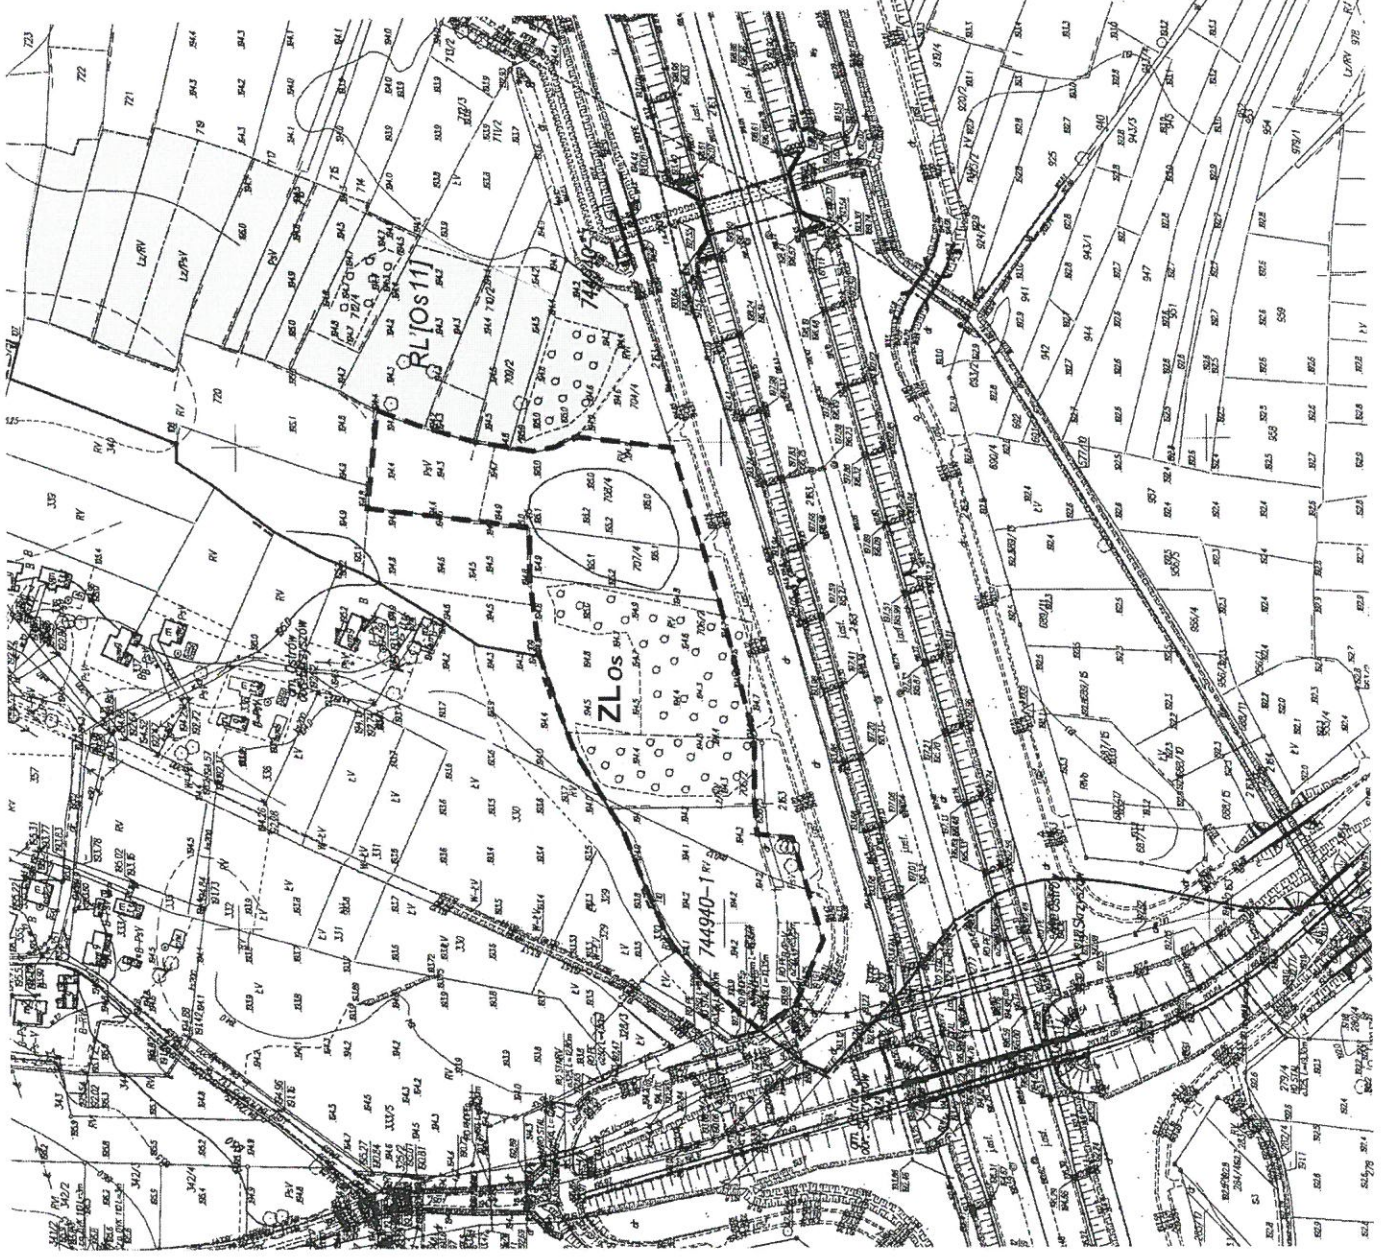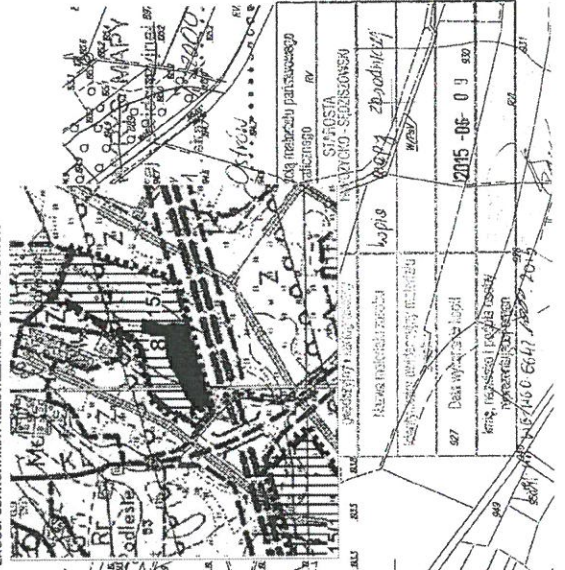


ZALĄCZNIK NR 7
DO UCHWAŁY NR XXVIII/356/16
RADY GMINY W OSTROWIE
Z DNIA 29 WRZEŚNIA 2016 R.

MIEJSOWY PLAN ZAGOSPODAROWANIA PRZESTRZENNEGO NR 22016
w miejscowościach: Ocieka, Kamionka, Ostów, Skrzyszów i Borek Mały
w gminie Ostów
OBSZARY NR 8 I NR 9 - SKRZYSZÓW

RYSUNEK PLANU - SKALA 1 : 2 000

0 20 100

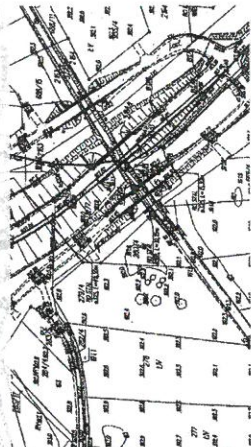


OZNACZENIA PLANU OBOWIAZUJĄCE:

--- GRANICA PLANU


ZL TERENY LASÓW

1.Sk, 2.Sk TERENY ZŁ POŁOŻONE W SKRZYSZÓWIE

PRACOWNI STROJOWNI STROJOWNI W OSTROWIE
ZAGOSPODAROWANIE PRZESTRZENNE GMINY OSTÓW

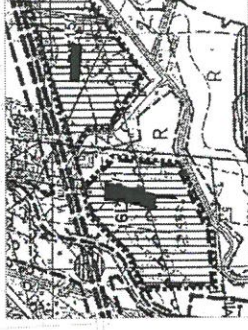

RADA GMINY
w OSTROWIE

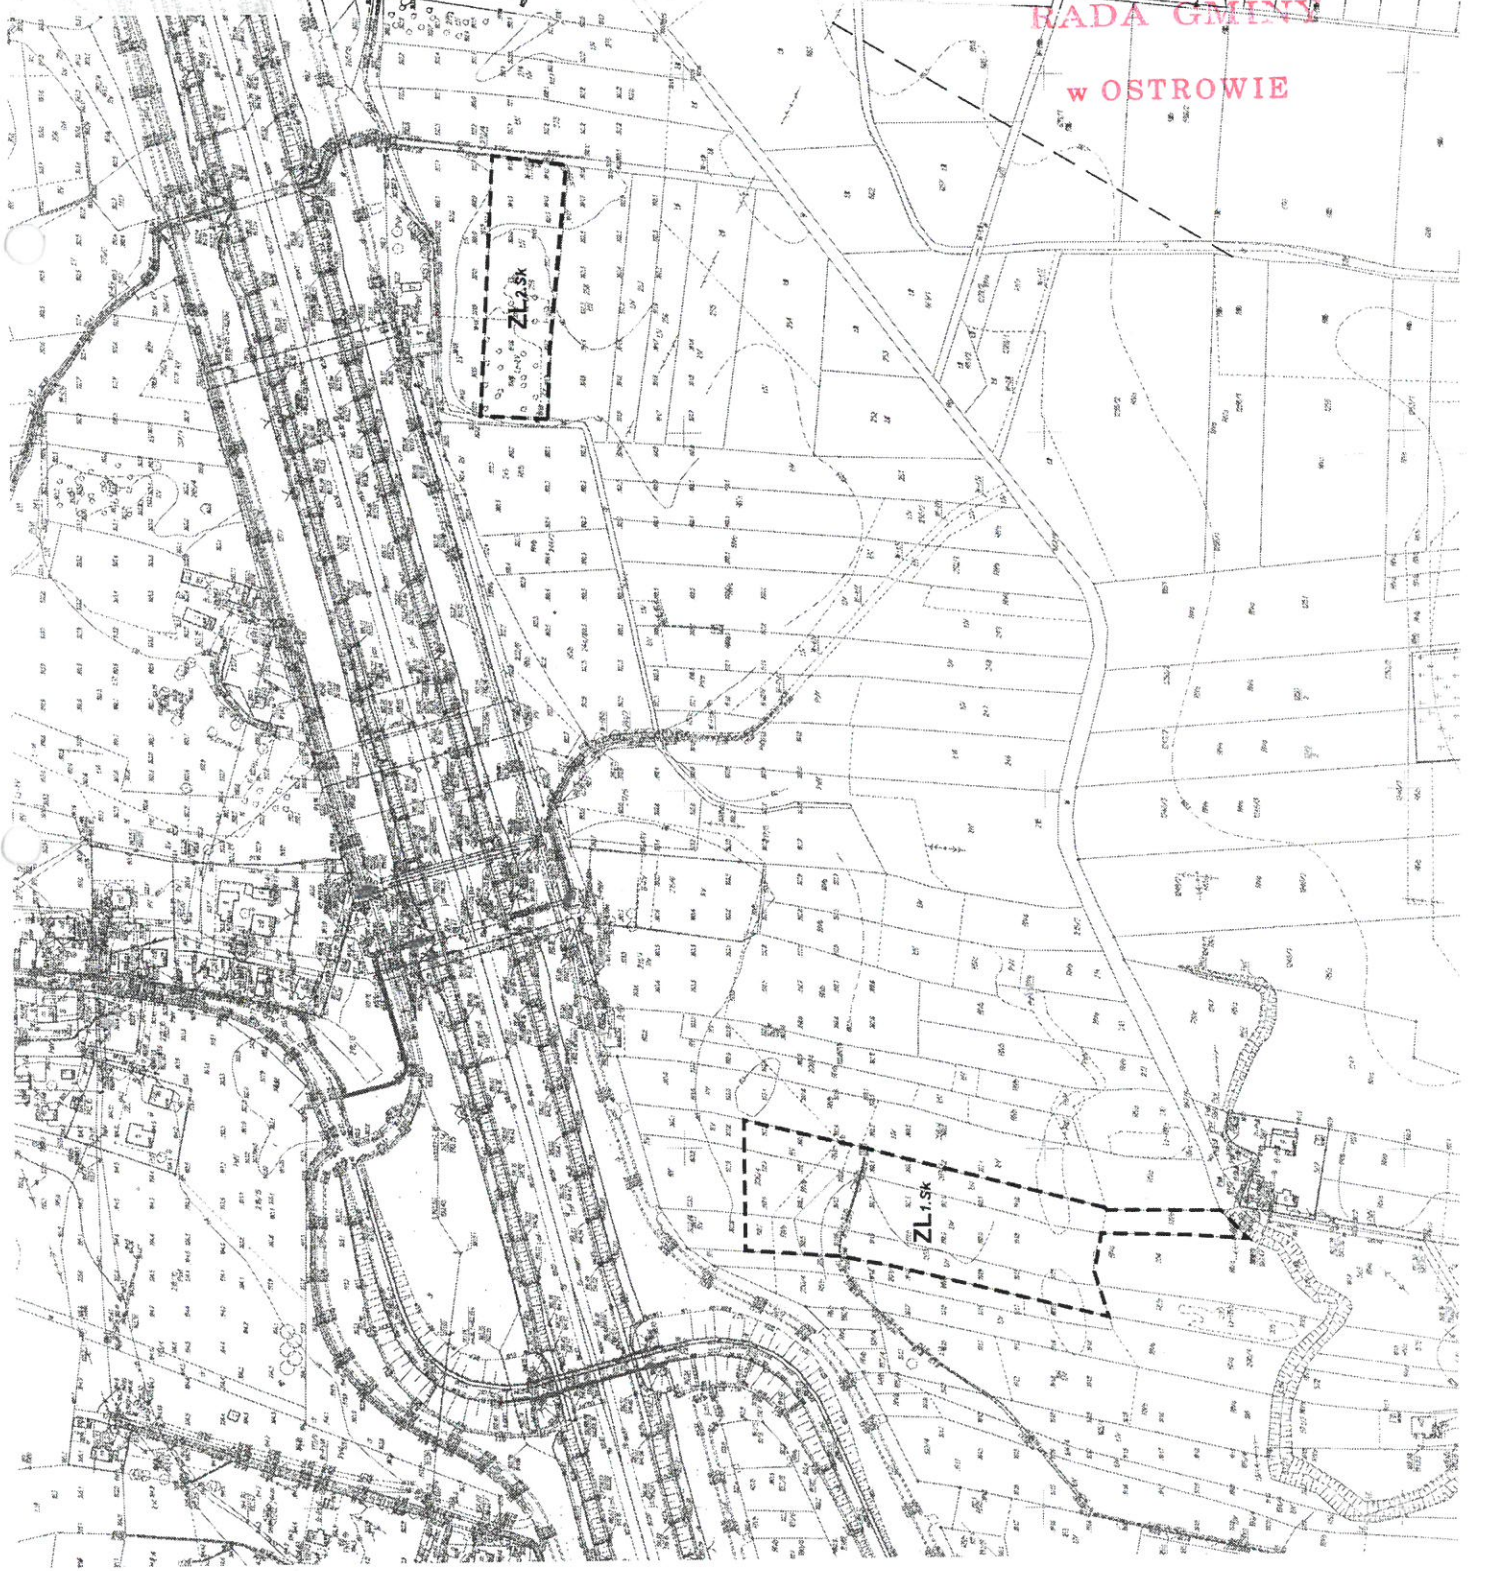

**ZALĄCZNIK NR 8
DO UCHWAŁY NR XXVIII/135/16
RADY GMINY W OSTROWIE
Z DNIA 29 WRZEŚNIA 2016 R.**

MIĘSCOWY PLAN ZAGOSPODAROWANIA PRZESTRZENNEGO NR 2/2015
w miejscowości: Ocieka, Kamionka, Ostrow, Skrzyszów i Borek Mały
w gminie Ostrow

OBSZAR NR 10 - KAMIONKA

RYSunEK PLANU - SKALA 1 : 2 000



**RADA GMINY
w OSTROWIE**



OZNACZENIA PLANU OBOWIĄZUJĄCE :

- GRANICA PLANU
- ZL TERENY LASOW
- 1.Ka KOLEJNE NUMERY TERENÓW ZL POŁOŻONYCH W KAMIONCE

OZNACZENIA PLANU INFORMACYJNE :

- LINIA ELEKTROENERGETYCZNA 15 KV ZE STREFĄ WOLNĄ OD ZADRZEWIEN
- ISTNIEJĄCE TERENY LASOW W SĄSIĘDZTWIE OBSZARU NR 10 - KAMIONKA
- TERENY ROLNE, PRZEZNACZONE POD LASY W OBOWIĄZUJĄCYCH PLANACH MIĘSCOWYCH
- RL [Ka2]

* CAŁY OBSZAR POŁOŻONY JEST W GRANICACH MIELECKO-KOLBUSZOWSKO-GŁOGOWSKIEGO OBSZARU CHRONIONEGO KRAJOBRAZU

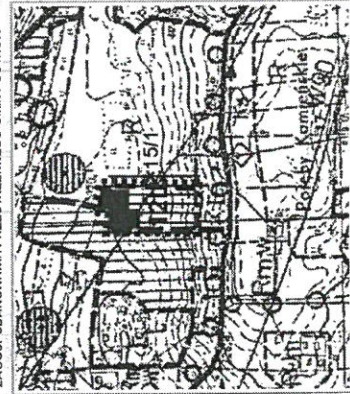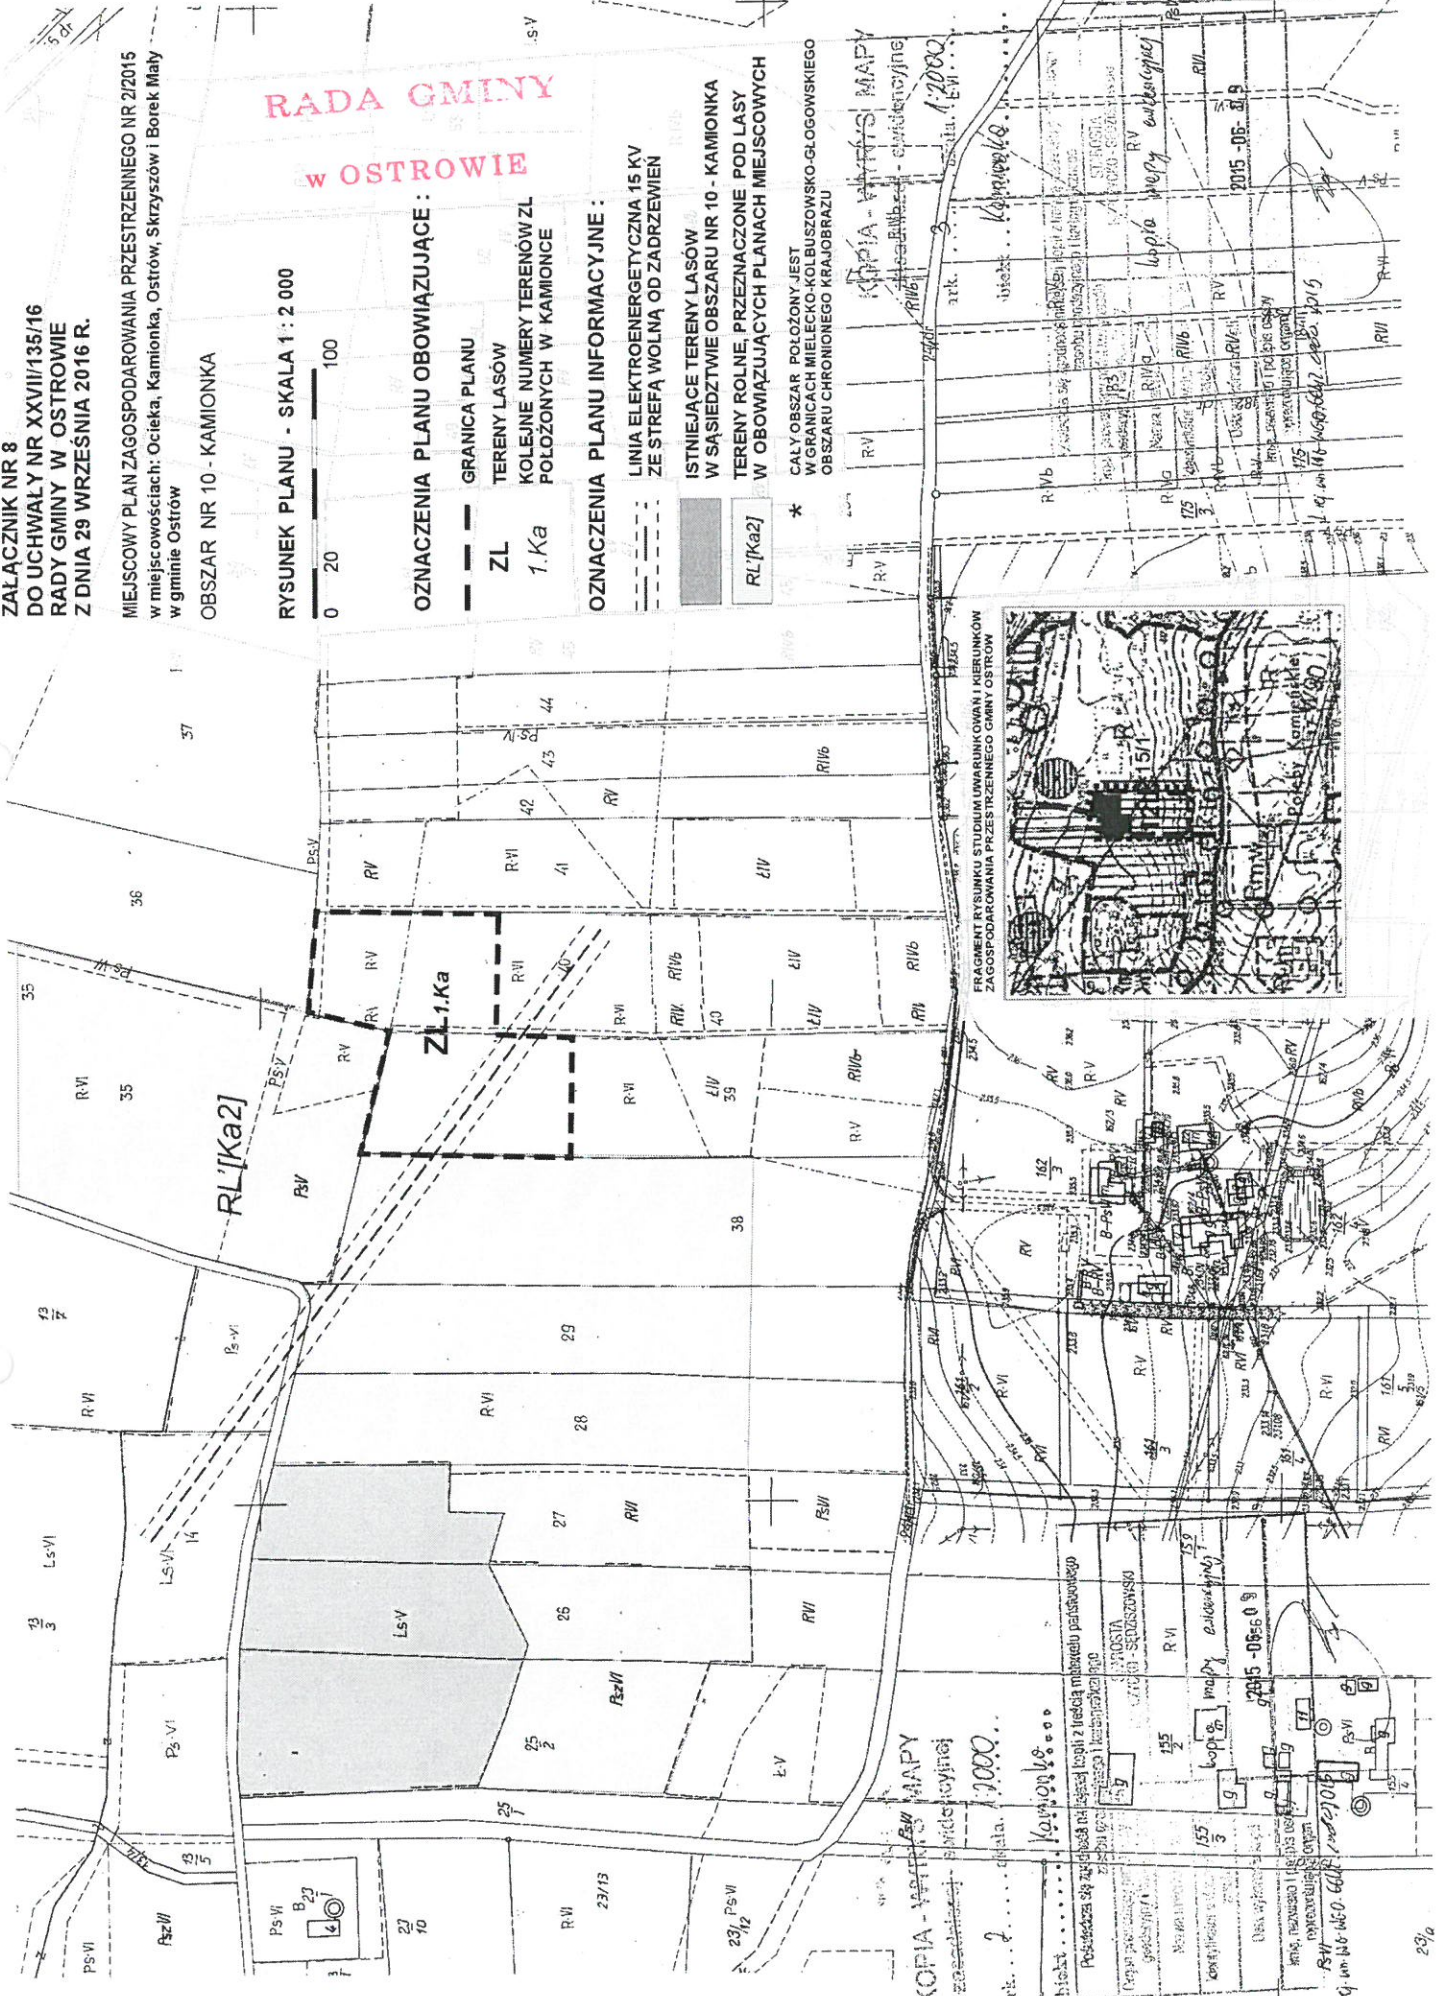

**ZALĄCZNIK NR 9
DO UCHWAŁY NR XXVIII/135/16
RADY GMINY W OSTROWIE
Z DNIA 29 WRZEŚNIA 2016 R.**

**MIEJSCOWY PLAN ZAGOSPODAROWANIA PRZESTRZENNEGO NR 2/2015
w miejscowościach: Ocieka, Kamionka, Ostrow, Skrzyszów i Borek Mały
w gminie Ostrow**

OBSZAR NR 11 - KAMIONKA

RYСУNEK PLANU - SKALA 1 : 2 000



**RADA GMINY
W OSTROWIE**

OZNACZENIA PLANU OBOWIĄZUJĄCE :

--- GRANICA PLANU

ZL TERENY LASÓW



2.Ka KOLEJNE NUMERY TERENÓW ZL
POŁOŻONYCH W KAMIONCE

OZNACZENIA PLANU INFORMACYJNE :

■ ISTNIEJĄCE TERENY LASÓW
W SĄSIEDZTWIE OBSZARU NR 11 - KAMIONKA

* CAŁY OBSZAR POŁOŻONY JEST
W GRANICACH MIEJECCKO-KOLBUSZOWSKO-GŁOGOWSKIEGO
OBSZARU CHRONIONEGO KRAJOBRAZU

FRAGMENT RYSUNKU STUDIUM UWARUNKOWAN I KIERUNKÓW
ZAGOSPODAROWANIA PRZESTRZENNEGO GMINY OSTROW

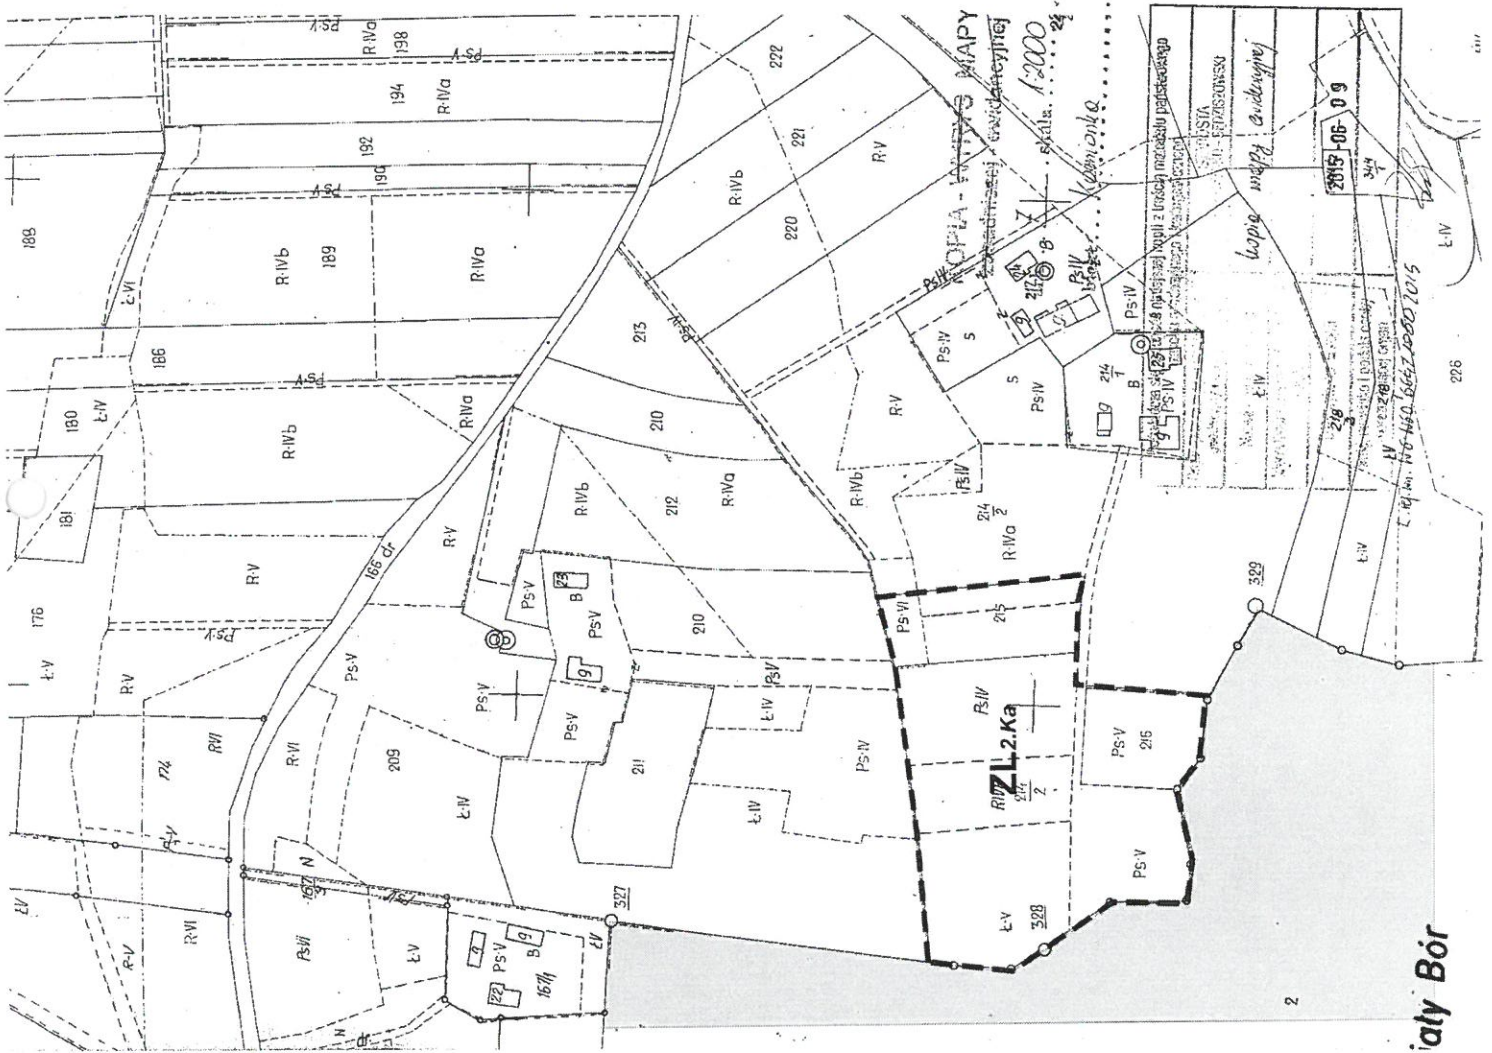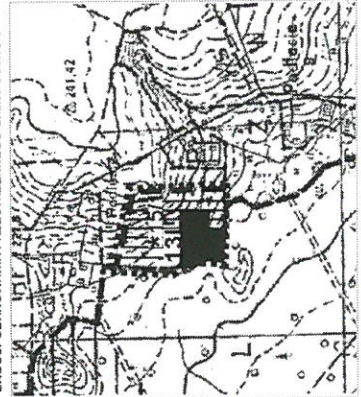

ZALĄCZNIK NR 10
DO UCHWAŁY NR XXVIII/135/16
RADY GMINY W OSTROWIE
Z DNIA 29 WRZEŚNIA 2016 R.

MIĘSCOWY PLAN ZAGOSPODAROWANIA PRZESTRZENNEGO NR 2/2015
w miejscowościach: Ocieka, Kamionka, Ostrow, Skrzyszów i Borek Mały
w gminie Ostrow

OBSZAR NR 12 - KAMIONKA

RYSUNEK PLANU - SKALA 1 : 2 000



RADA GMINY W OSTROWIE

OZNACZENIA PLANU OBOWIAZUJĄCE :

--- GRANICA PLANU

ZL TERENY LASÓW

3.Ka KOLEJNE NUMERY TERENÓW ZL
POŁOŻONYCH W KAMIONCE



OZNACZENIA PLANU INFORMACYJNE :

--- LINIA ELEKTROENERGETYCZNA 15 KV
ZE STREFĄ WOLNĄ OD ZADZWIENI

■ ISTNIEJĄCE TERENY LASÓW

■ W SĄSIEDZTWIE OBSZARU NR 12 - KAMIONKA
TERENY ROLNE PRZEZNACZONE POD LASY
W OBOWIAZUJĄCYCH PLANACH MIEJSCOWYCH

* CAŁY OBSZAR POŁOŻONY JEST
W GRANICACH MIELECCKO-KOLBUSZOWSKO-GLÓGOWSKIEGO
OBSZARU CHRONIONEGO KRAJOBRAZU

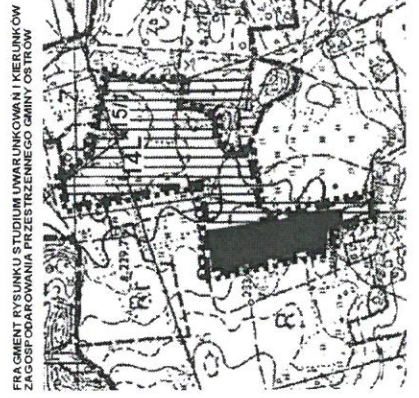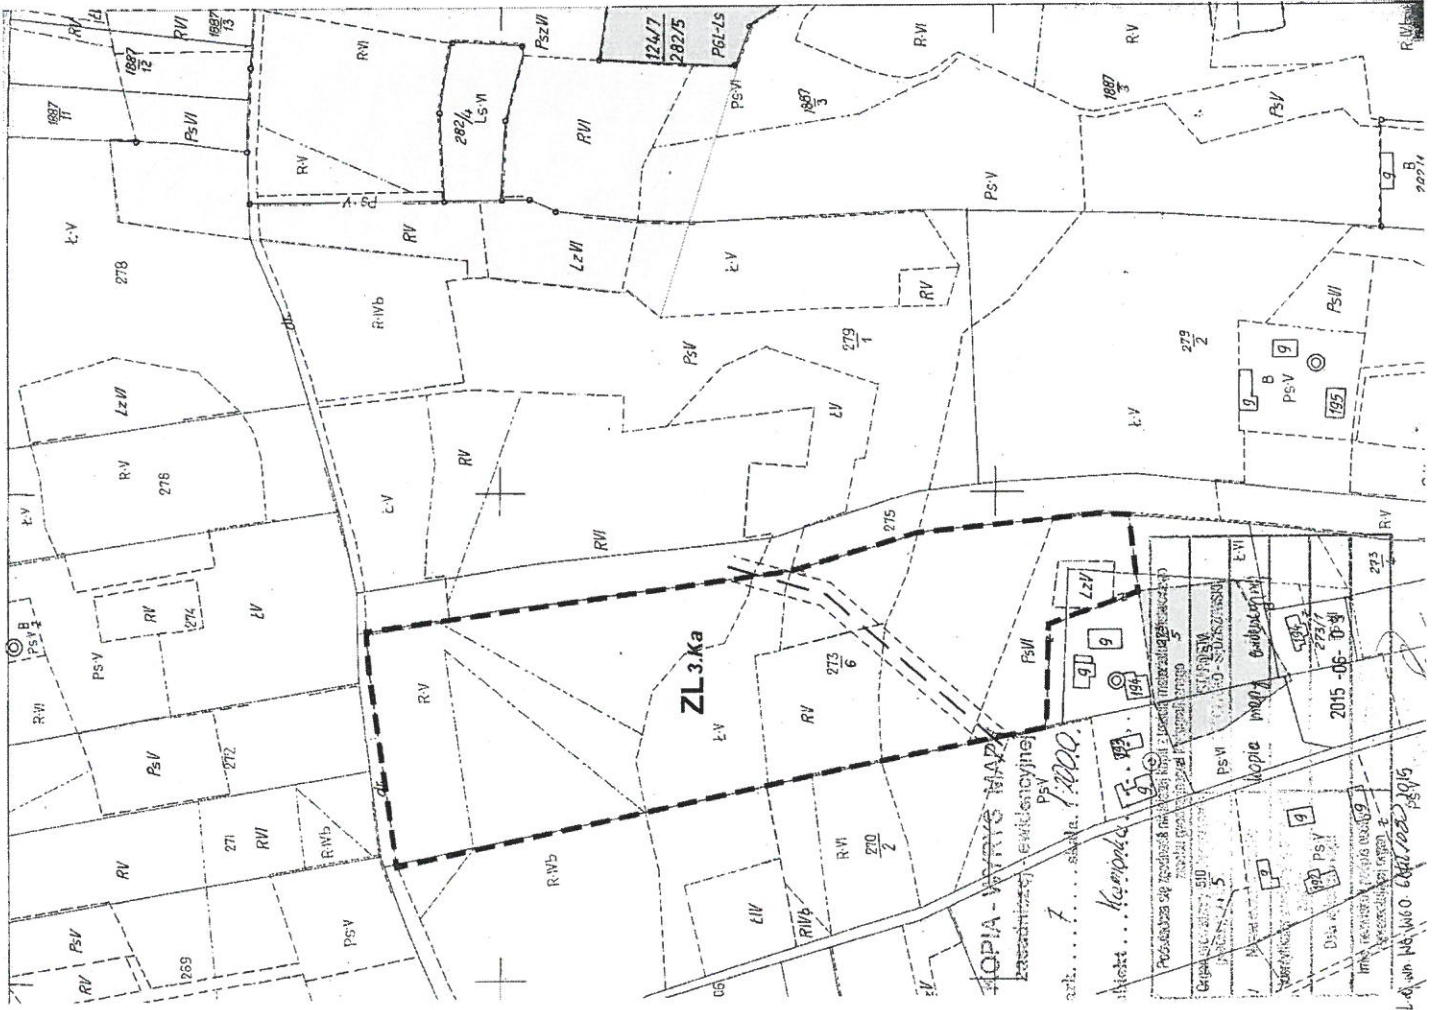

FRAGMENT RYSUNKU STUDIUM UWARUNKOWAN I KIERUNKÓW
ZAGOSPODAROWANIA PRZESTRZENNEGO GMINY OSTROW

ZALĄCZNIK NR 11
DO UCHWAŁY NR XXVII/135/16
RADY GMINY W OSTROWIE
Z DNIA 29 WRZEŚNIA 2016 R.

MIEJSCOWY PLAN ZAGOSPODAROWANIA PRZESTRZENNEGO NR 2/2015
w miejscowościach: Ocieka, Kamionka, Ostrów, Skrzyszów i Borek Mały
w gminie Ostrów

OBSZAR NR 13 - KAMIONKA

**RADA GMINY
W OSTROWIE**

RYSunEK PLANU - SKALA 1 : 2 000



OZNACZENIA PLANU OBOWIĄZUJĄCE :

--- GRANICA PLANU



ZL
4.Ka
TERENY LASÓW
KOLEJNE NUMERY TERENÓW ZL
POŁOŻONYCH W KAMIONCE

OZNACZENIA PLANU INFORMACYJNE :

ISTNIEJĄCE TERENY LASÓW
W SĄSIĘDZTWIE OBSZARU NR 13 - KAMIONKA
TERENY ROLNE PRZEZNACZONE POD LASY
W OBOWIĄZUJĄCYCH PLANACH MIEJSCOWYCH
RL/[Ka3]

* CAŁY OBSZAR POŁOŻONY JEST
W GRANICACH MIEJECCKO-KOLBUSZOWSKO-GŁOGOWSKIEGO
OBSZARU CHRONIONEGO KRAJOBRAZU

FRAGMENT RYSUNKU STUDIUM UMARUNKOWAŃ I KIERUNKÓW
ZAGOSPODAROWANIA PRZESTRZENNEGO GMINY OSTRÓW

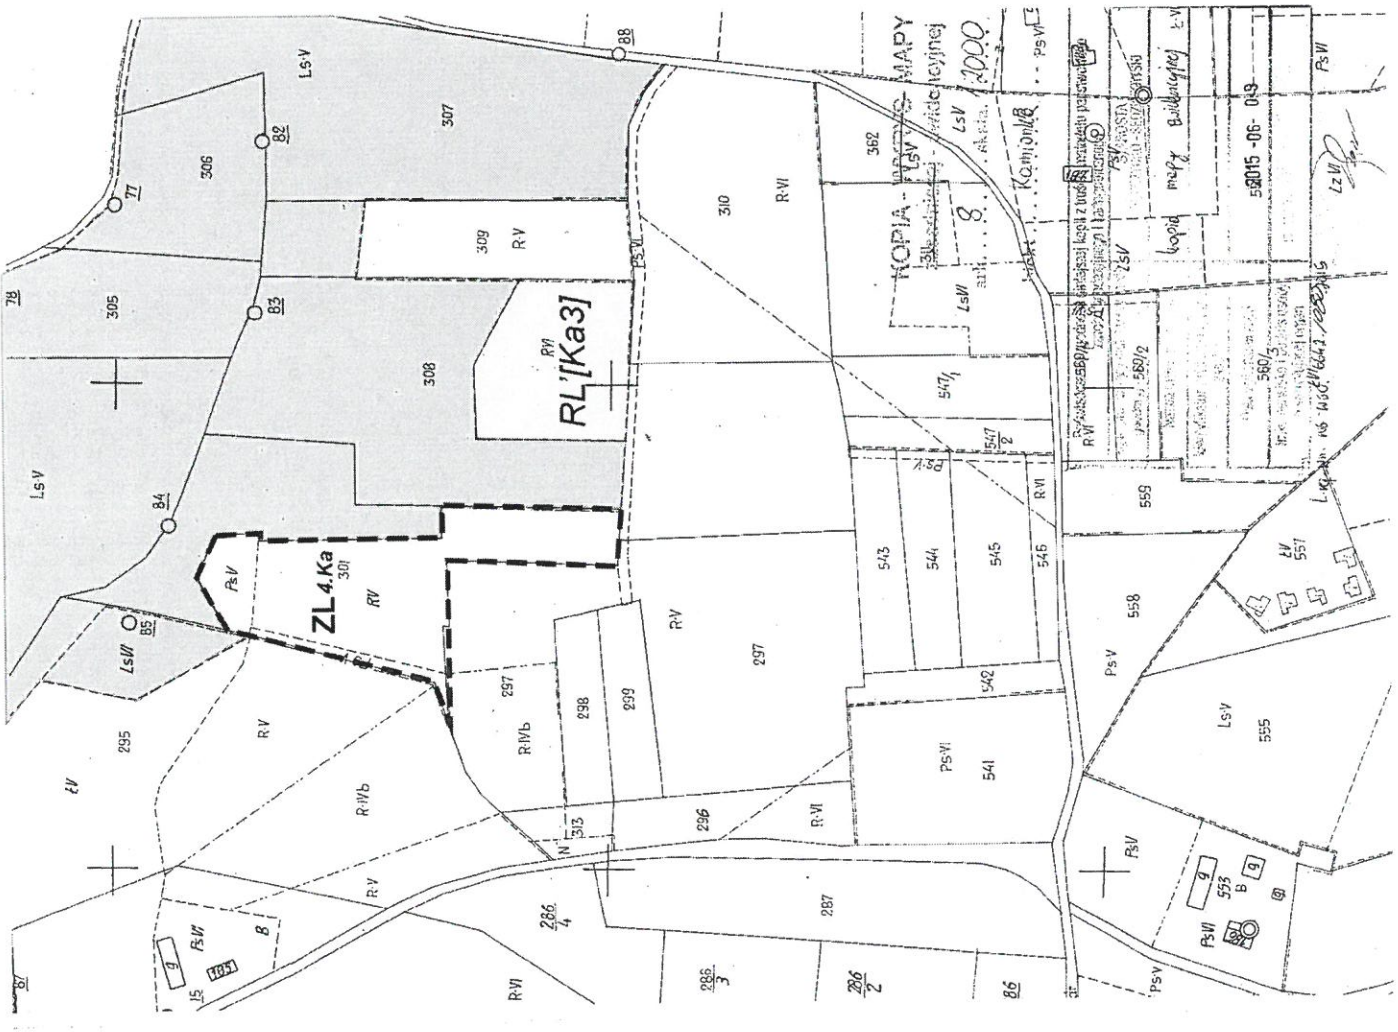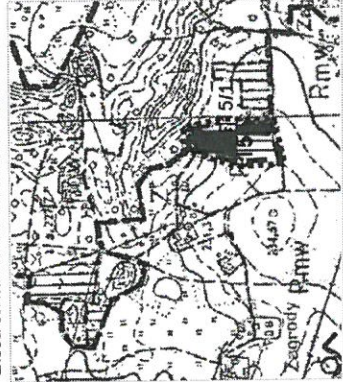

RADA GMINY w OSTROWIE

**ZALĄCZNIK NR 12
DO UCHWAŁY NR XXVII/135/16
RADY GMINY W OSTROWIE
Z DNIA 29 WRZEŚNIA 2016 R.**

**MIEJSOWY PLAN ZAGOSPODAROWANIA PRZESTRZENNEGO NR 2/2015
w miejscowościach: Ocieka, Kamionka, Ostrów, Skrzyszów i Borek Mały
w gminie Ostrów**

OBSZAR NR 14 - KAMIONKA

RYSUNEK PLANU - SKALA 1 : 2 000



OZNACZENIA PLANU OBOWIĄZUJĄCE :

--- GRANICA PLANU

ZL TERENY LASÓW


5.Ka KOLEJNE NUMERY TERENÓW ZL
POŁOŻONYCH W KAMIONCE

OZNACZENIA PLANU INFORMACYJNE :

**ISTNIEJĄCE TERENY LASÓW
W SĄSIĘDZTWIE OBSZARU NR 14 - KAMIONKA
TERENY ROLNE, PRZEZNACZONE POD LASY
W OBOWIĄZUJĄCYCH PLANACH MIEJSCOWYCH**

* **CAŁY OBSZAR POŁOŻONY JEST
W GRANICACH MIELECKO-KOLBUSZOWSKO-GŁOGOWSKIEGO
OBSZARU CHRONIONEGO KRAJOBRAZU**

FRAGMENT RYSUNKU STUDIUM UMARUNKOWANI I KIERUNKÓW
ZAGOSPODAROWANIA PRZESTRZENNEGO GMINY OSTRÓW

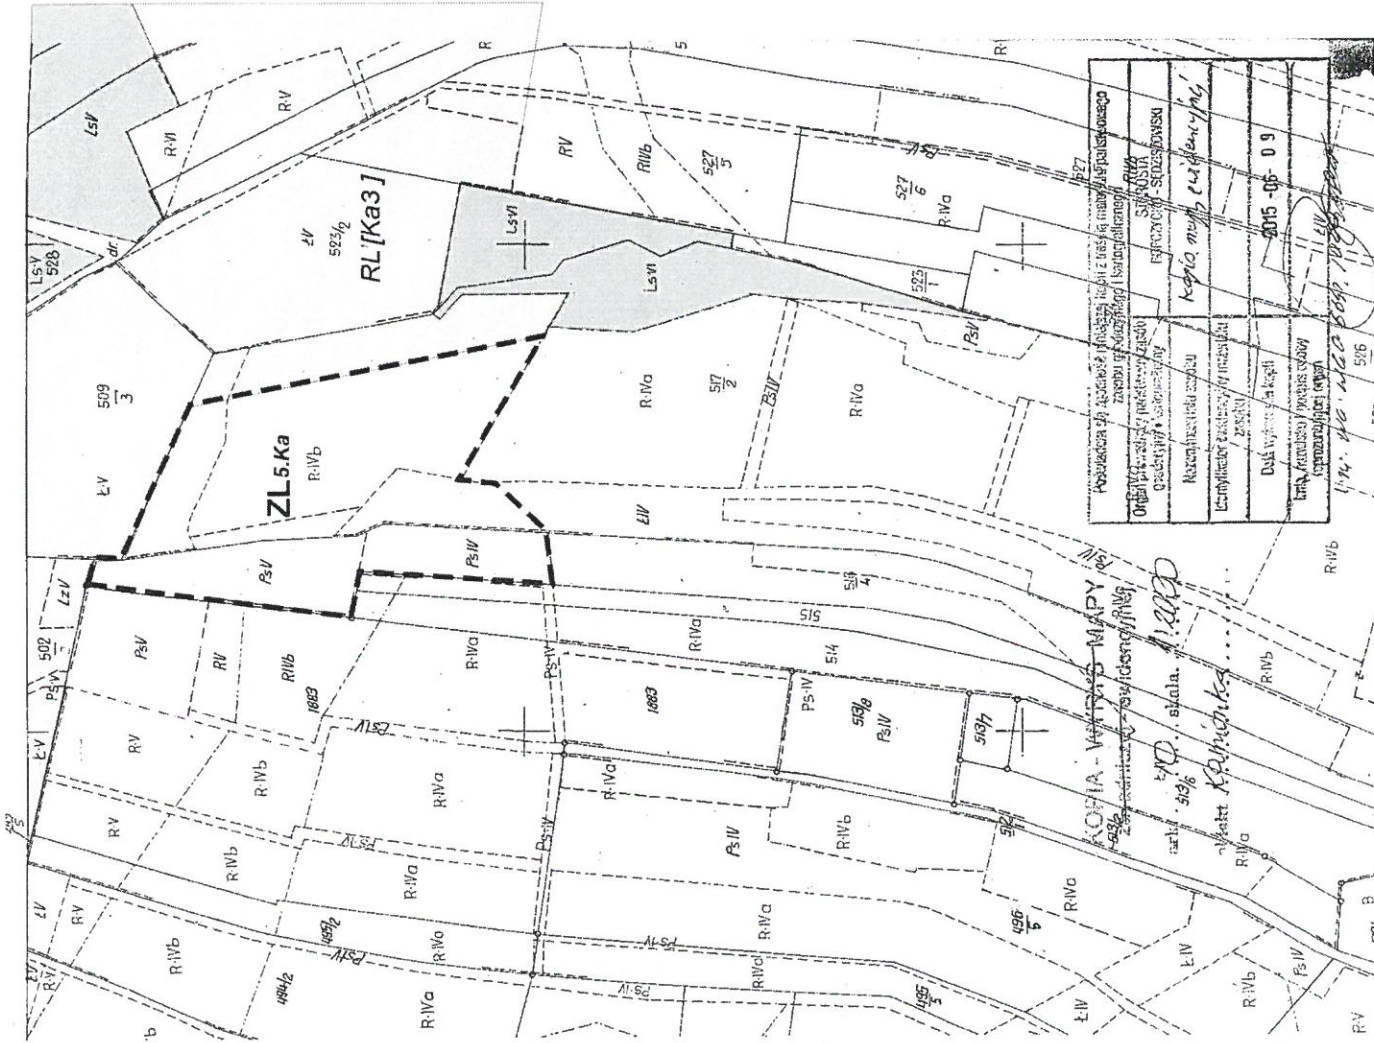

KOPIA WYRYS MAPY
 ewidencyjnej
 art. 10
 skala 1:10000
 Ls V
 476/1
 kamionka

Podpisano na podstawie niniejszej kopii z treści materiału parastatutowego z załącznika nr 13 do uchwały nr XXVII/135/16 Rady Gminy w Ostrowie	
Organ procedury projektowania zasobu gospodarki leśnej	STAROSTA ROBUTOWO-SIEDZISZOWSKA
Nazwa materiału zasobu	kopia mapy ewidencyjnej
Identyfikator ewidencyjny materiału zasobu	476/1a
Data wykonania kopii	2015-06-09
Miasto, nazwisko i podpis osoby reprezentującej organ	

**ZALĄCZNIK NR 13
 DO UCHWAŁY NR XXVII/135/16
 RADY GMINY W OSTROWIE
 Z DNIA 29 WRZEŚNIA 2016 R.**

MIEJSCOWY PLAN ZAGOSPODAROWANIA PRZESTRZENNEGO NR 2/2015
 w miejscowościach: Ocieka, Kamionka, Ostrow, Skrzyszów i Borek Mały
 w gminie Ostrow

OBZAR NR 15 - KAMIONKA

RYСУNEK PLANU - SKALA 1 : 2 000



**RADA GMINY
 W OSTROWIE**


OZNACZENIA PLANU OBOWIĄZUJĄCE :

- GRANICA PLANU
- LINIA ROZGRANICZAJĄCA TERENY O RÓŻNYM PRZEZNACZENIU
- ZL TERENY LASÓW
- WS WODY POWIERZCHNIOWE ŚRÓDLĄDOWE (RÓW)
- 6.Ka, 7.Ka KOLEJNE NUMERY TERENÓW ZL POŁOŻONYCH W KAMIONCE

OZNACZENIA PLANU INFORMACYJNE :

- ISTNIEJĄCE TERENY LASÓW W SĄSIĘDZTWIE OBSZARU NR 15 - KAMIONKA
- RL[Ka1] TERENY ROLNE, PRZEZNACZONE POD LASY W OBOWIĄZUJĄCYCH PLANACH MIEJSCOWYCH


* CAŁY OBSZAR POŁOŻONY JEST W GRANICACH MIELECKO-KOLBUSZOWSKO-GŁOGOWSKIEGO OBSZARU CHRONIONEGO KRAJOBRAZU

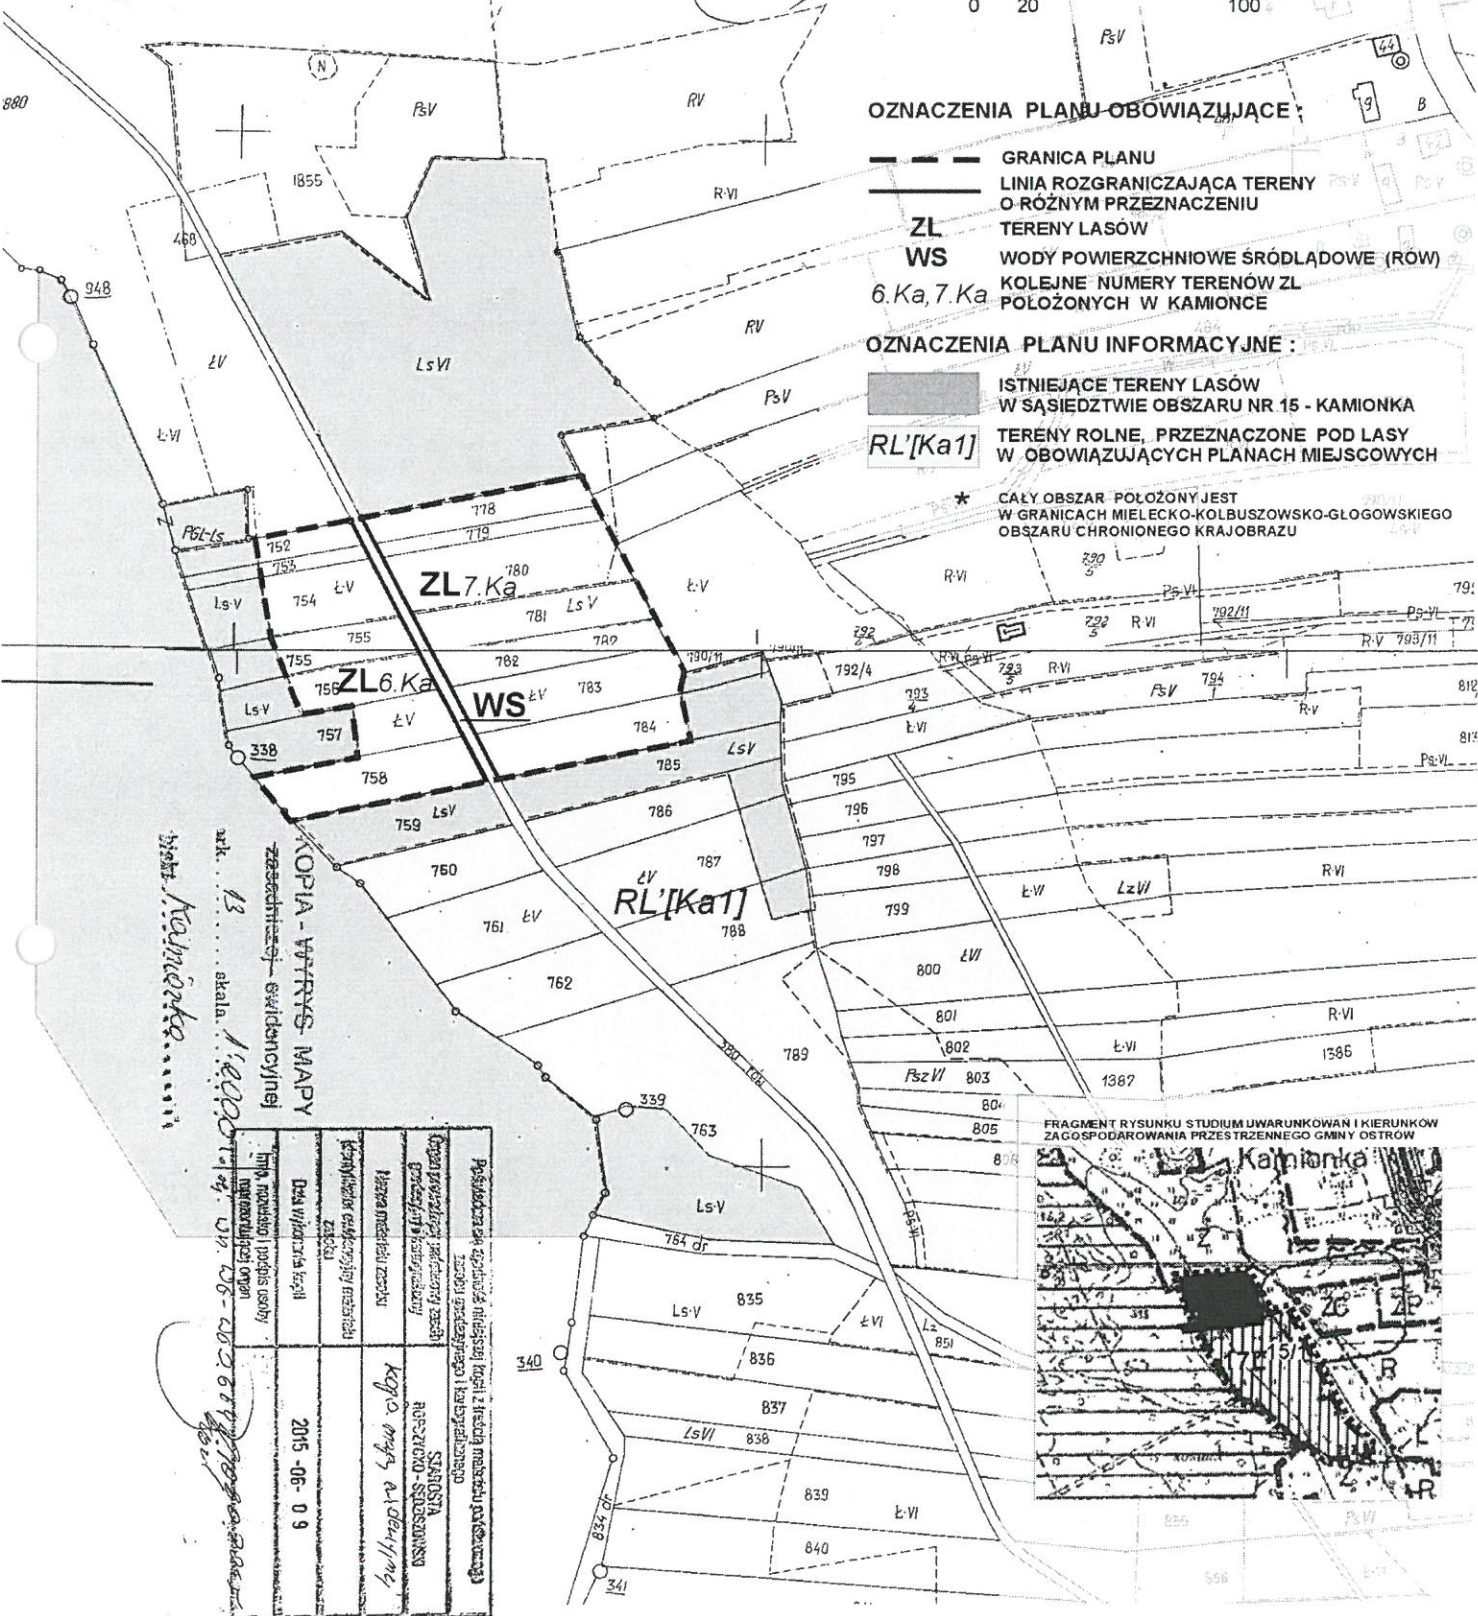

KOPIA WYRYS MAPY
 ewidencyjnej
 art. 13
 skala 1:10000
 Ls V
 kamionka

Podpisano na podstawie niniejszej kopii z treści materiału parastatutowego z załącznika nr 13 do uchwały nr XXVII/135/16 Rady Gminy w Ostrowie	
Organ procedury projektowania zasobu gospodarki leśnej	STAROSTA ROBUTOWO-SIEDZISZOWSKA
Nazwa materiału zasobu	kopia mapy ewidencyjnej
Identyfikator ewidencyjny materiału zasobu	
Data wykonania kopii	2015-06-09
Miasto, nazwisko i podpis osoby reprezentującej organ	

FRAGMENT RYSUNKU STUDIUM UWARUNKOWAŃ I KIERUNKÓW ZAGOSPODAROWANIA PRZESTRZENNEGO GMINY OSTROW

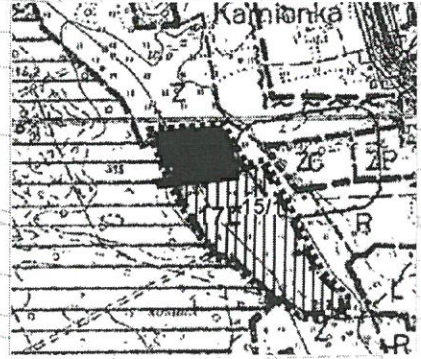

**ZALĄCZNIK NR 14
DO UCHWAŁY NR XXVII/135/16
RADY GMINY W OSTROWIE
Z DNIA 29 WRZEŚNIA 2016 R.**

MIĘSCOWY PLAN ZAGOSPODAROWANIA PRZESTRZENNEGO NR 2/2015
w miejscowościach: Ocieka, Kamionka, Ostrów, Skrzyszów i Borek Mały
w gminie Ostrów

OBSZAR NR 16 - KAMIONKA

RYSUNEK PLANU - SKALA 1 : 2 000


0 20 100

OZNACZENIA PLANU OBOWIĄZUJĄCE :


- GRANICA PLANU
- ZL TERENY LASÓW
- 8.Ka KOLEJNE NUMERY TERENÓW ZL
POŁOŻONYCH W KAMIONCE

OZNACZENIA PLANU INFORMACYJNE :

- ISTNIEJĄCE TERENY LASÓW
W SĄSIEDZTWIE OBSZARU Nr 16 - KAMIONKA
- RL[Ka13] TERENY ROLNE, PRZEZNACZONE POD LASY
W OBOWIĄZUJĄCYCH PLANACH MIEJSCOWYCH
- * CAŁY OBSZAR POŁOŻONY JEST
W GRANICACH MIELECKO-KOLBUSZOWSKO-GŁOGOWSKIEGO
OBSZARU CHRONIONEGO KRAJOBRAZU

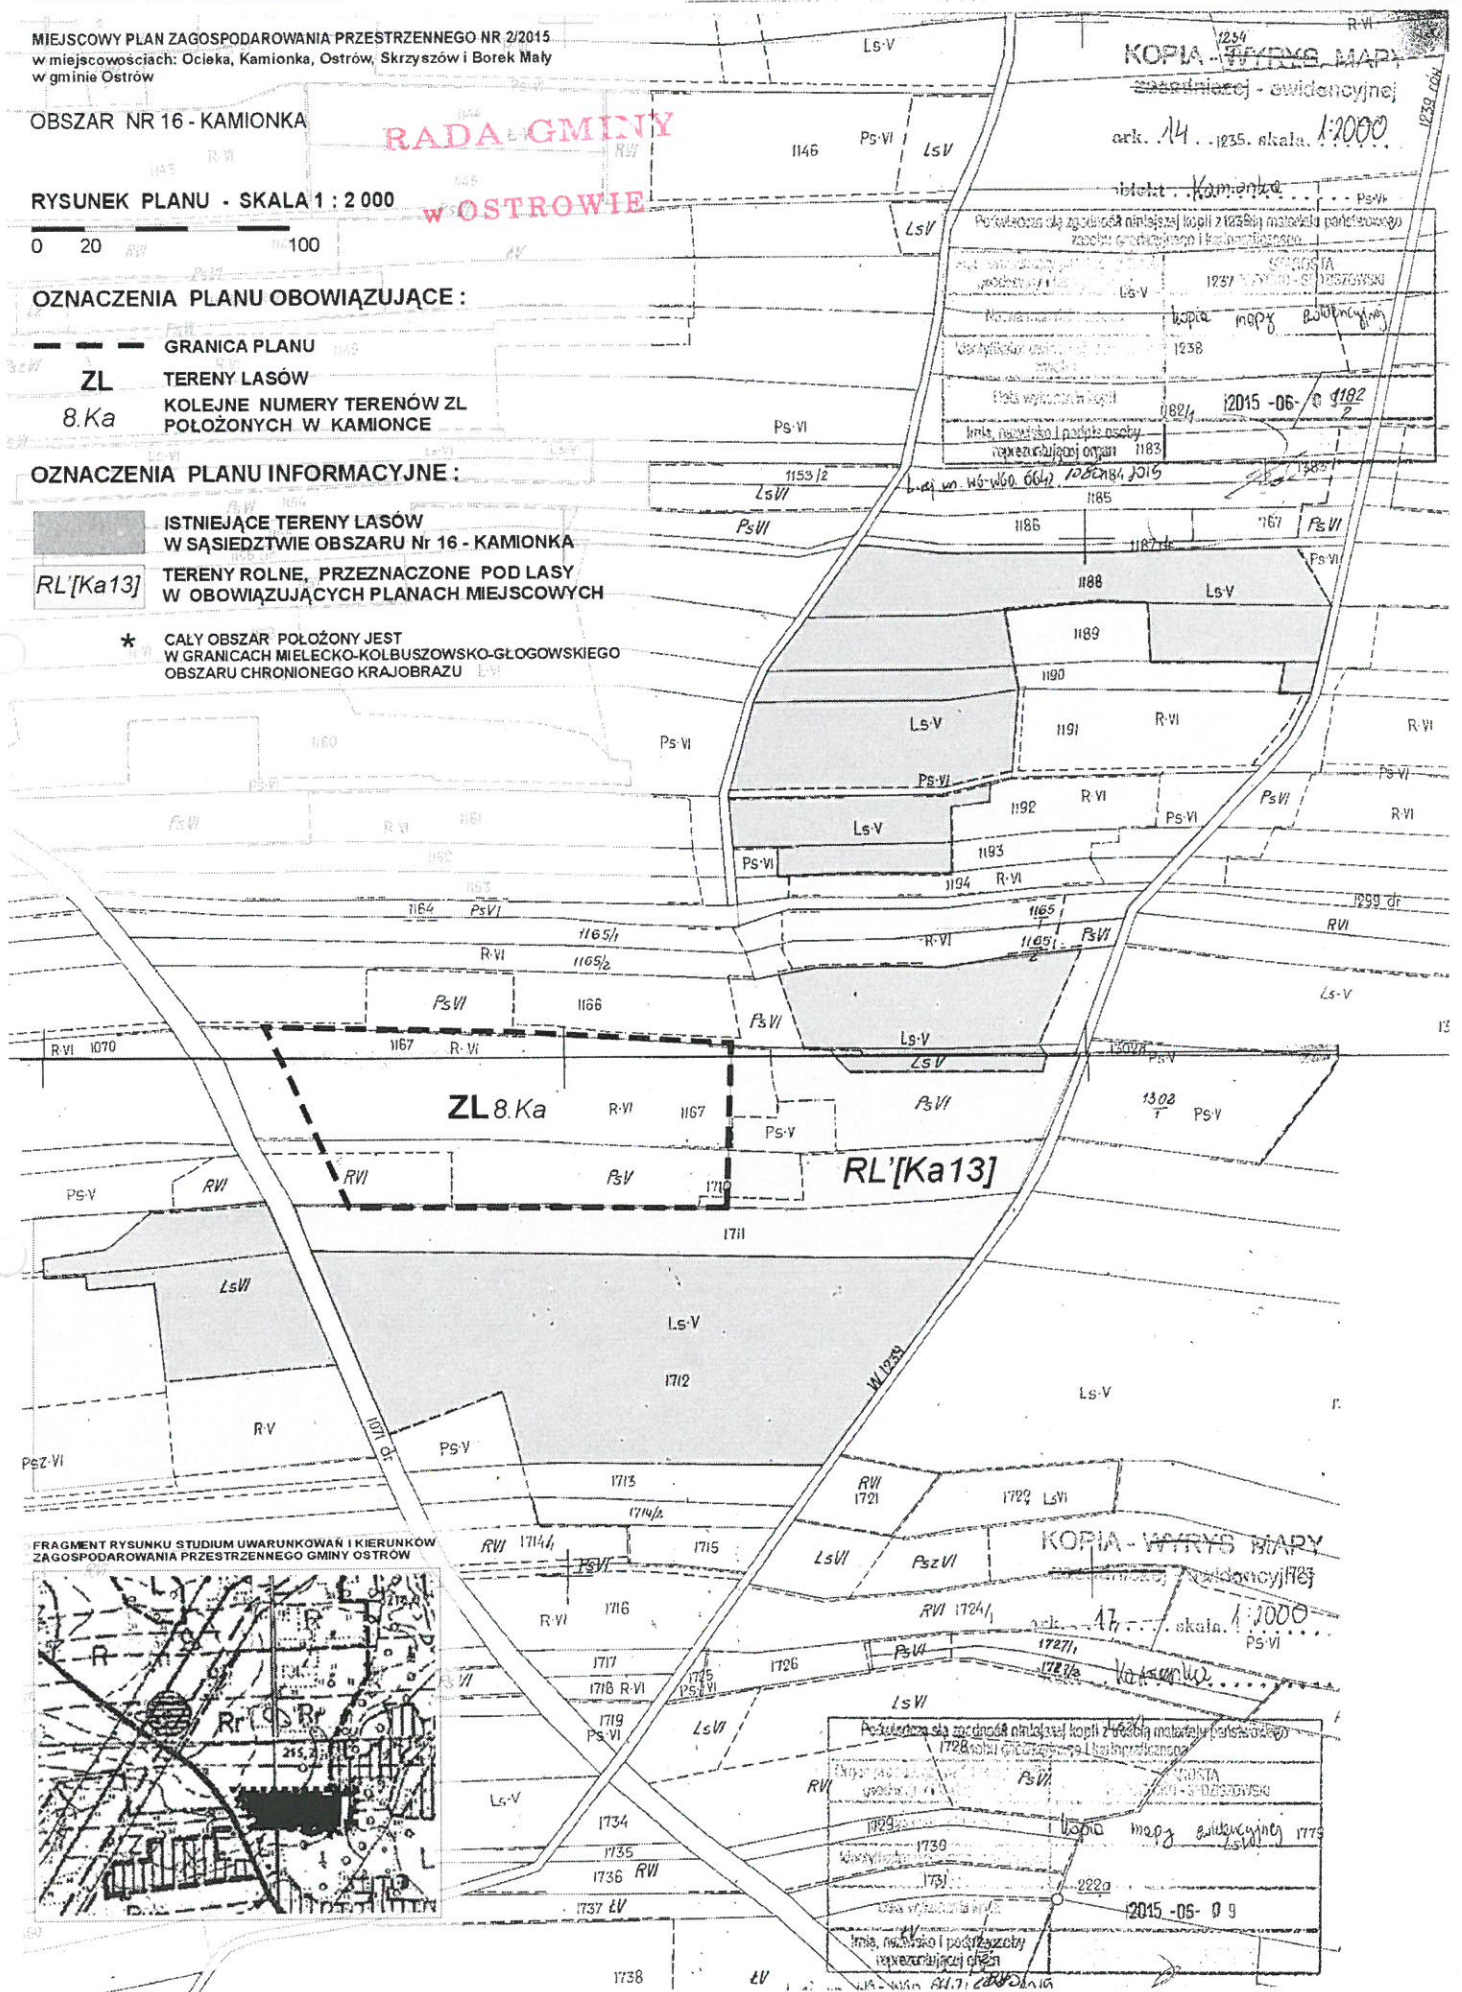

FRAGMENT RYSUNKU STUDIUM UWARUNKOWAŃ I KIERUNKÓW
ZAGOSPODAROWANIA PRZESTRZENNEGO GMINY OSTRÓW

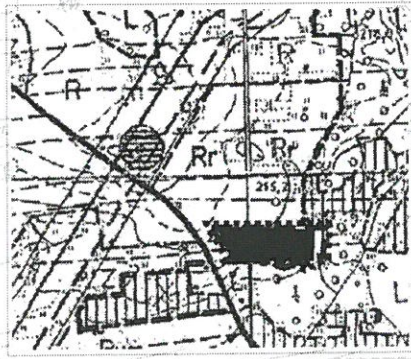

KOPIA - WYRYS MAPY
ewidencyjnej - oświadczeniowej
ark. 14 - 1235, skala 1:2000

abst. Kamionka
Pozwolenie na zgłoszenie niniejszej kopii z 1235B11 materiały parafianego
zobowiązanie i kierunkowe
Kopia mapy ewidencyjnej
1235
12015-06-09 1182
1183
1235
1235

KOPIA - WYRYS MAPY
ewidencyjnej
ark. 17 - 1271, skala 1:2000

Pozwolenie na zgłoszenie niniejszej kopii z 1271B11 materiały parafianego
zobowiązanie i kierunkowe
Kopia mapy ewidencyjnej
1271
12015-05-09
1271
1271
1271

**ZALĄCZNIK NR 15
DO UCHWAŁY NR XXVIII/135/16
RADY GMINY W OSTROWIE
Z DNIA 29 WRZEŚNIA 2016 R.**

MIEJSCOWY PLAN ZAGOSPODAROWANIA PRZESTRZENNEGO NR 2/2015
w miejscowościach: Ocieka, Kamionka, Ostrow, Skrzyższów i Borek Mały
w gminie Ostrow

OBSZAR NR 17 - KAMIONKA

RYSunEK PLANU - SKALA 1 : 2 000



**RADA GMINY
W OSTROWIE**

OZNACZENIA PLANU OBOWIAZUJĄCE :



--- GRANICA PLANU

ZL
TERENY LASÓW
KOLEJNE NUMERY TERENÓW ZL
POŁOŻONYCH W KAMIONCE

OZNACZENIA PLANU INFORMACYJNE :

■ ISTNIEJĄCE TERENY LASÓW
W SĄSIĘDZTWIE OBSZARU NR 17 - KAMIONKA

* CAŁY OBSZAR POŁOŻONY JEST
W GRANICACH MIELECCKO-KOLBUSZOWSKO-GŁOGOWSKIEGO
OBSZARU CHRONIONEGO KRAJOBRAZU

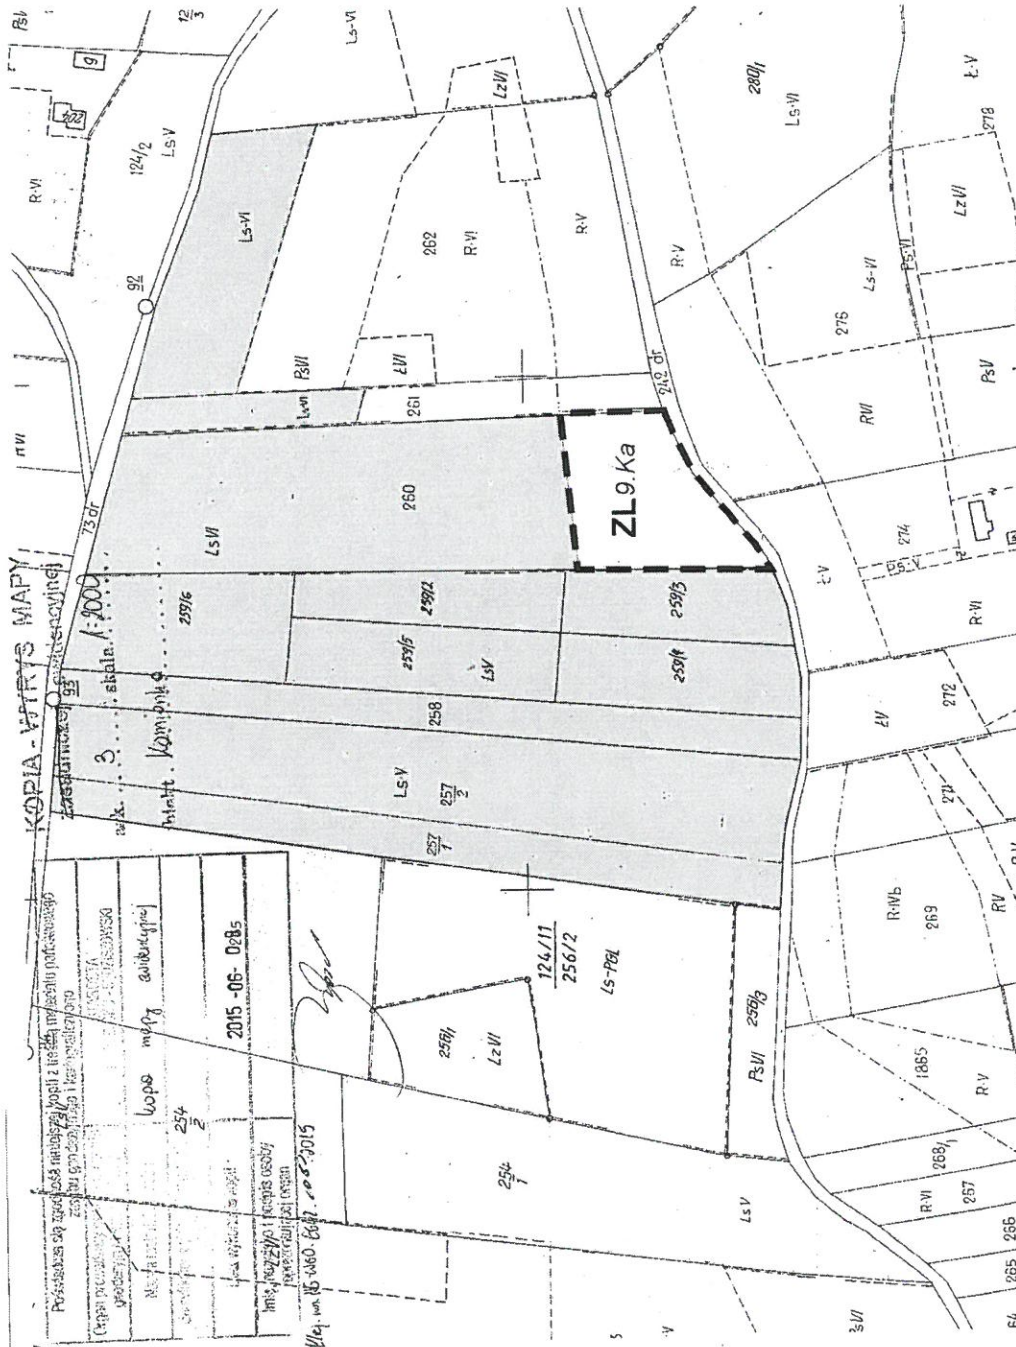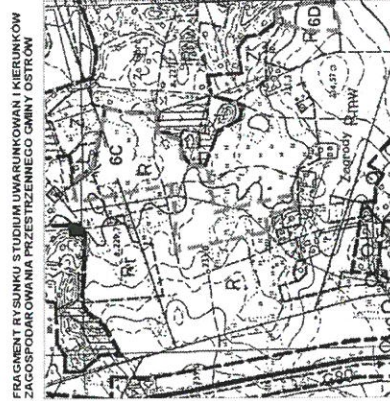

KOPIA - WYDRUK MAPY
z wyjątkiem części oznaczonej jako "nieaktualna" (nieaktualna)

Przebiegająca od wschodniej granicy działki 254 do południowej granicy działki 257/1, 257/2, 258, 259/1, 259/2, 260, 262, 265, 266, 269, 272, 274, 276, 278, 280.

Wzrost: 3,5 m
Miejsce: Kamionka

2015-06-08/85

254/2
257/1
257/2
258
259/1
259/2
260
262
265
266
269
272
274
276
278
280

ZL9.Ka

Ls-VI
Ls-V
Ls-IV
Ls-III
Ls-II
Ls-I
R-VI
R-V
R-IV
R-III
R-II
R-I
R-VIb
R-VIc
R-VIId
R-VIe
R-VIf
R-VIg
R-VIh
R-VIi
R-VIj
R-VIk
R-VIl
R-VIm
R-VIn
R-VIo
R-VIp
R-VIq
R-VIr
R-VIs
R-VIt
R-VIu
R-VIv
R-VIw
R-VIx
R-VIy
R-VIz

ZALĄCZNIK NR 16
DO UCHWAŁY NR XXVII/135/16
RADY GMINY W OSTROWIE
Z DNIA 29 WRZEŚNIA 2016 R.

MIEJSOWY PLAN ZAGOSPODAROWANIA PRZESTRZENNEGO NR 2/2015
w miejscowości: Ocieka, Kamionka, Ostrow, Skrzyszów i Borek Mały
w gminie Ostrow

OBSZAR NR 18 - BOREK MAŁY

RYSUNEK PLANU - SKALA 1 : 2 000



RADA GMINY
W OSTROWIE

OZNACZENIA PLANU OBOWIĄZUJĄCE :

--- GRANICA PLANU

ZL
Bm


TERENY LASÓW
TEREN ZŁ POŁOŻONY W BORKU MAŁYM

OZNACZENIA PLANU INFORMACYJNE :

ISTNIEJĄCE TERENY LASÓW
W SĄSIEDZTWIE OBSZARU NR 18 - BOREK MAŁY
TERENY ROLNE, PRZEZNACZONE POD LASY
W OBOWIĄZUJĄCYCH PLANACH MIEJSCOWYCH
RL[KO2]

* CAŁY OBSZAR POŁOŻONY JEST
W GRANICACH MIEJECZO-KOLBUSZOWSKO-GŁOGOWSKIEGO
OBSZARU CHRONIONEGO KRAJOBRAZU

FRAGMENT RYSUNKU STUDIUM UMARUNKOWAN I KIERUNKÓW
ZAGOSPODAROWANIA PRZESTRZENNEGO GMINY OSTROW

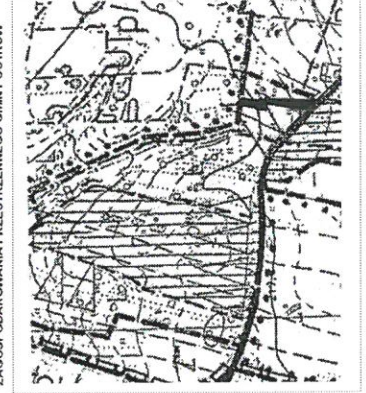

2015-06-09

2015-06-09