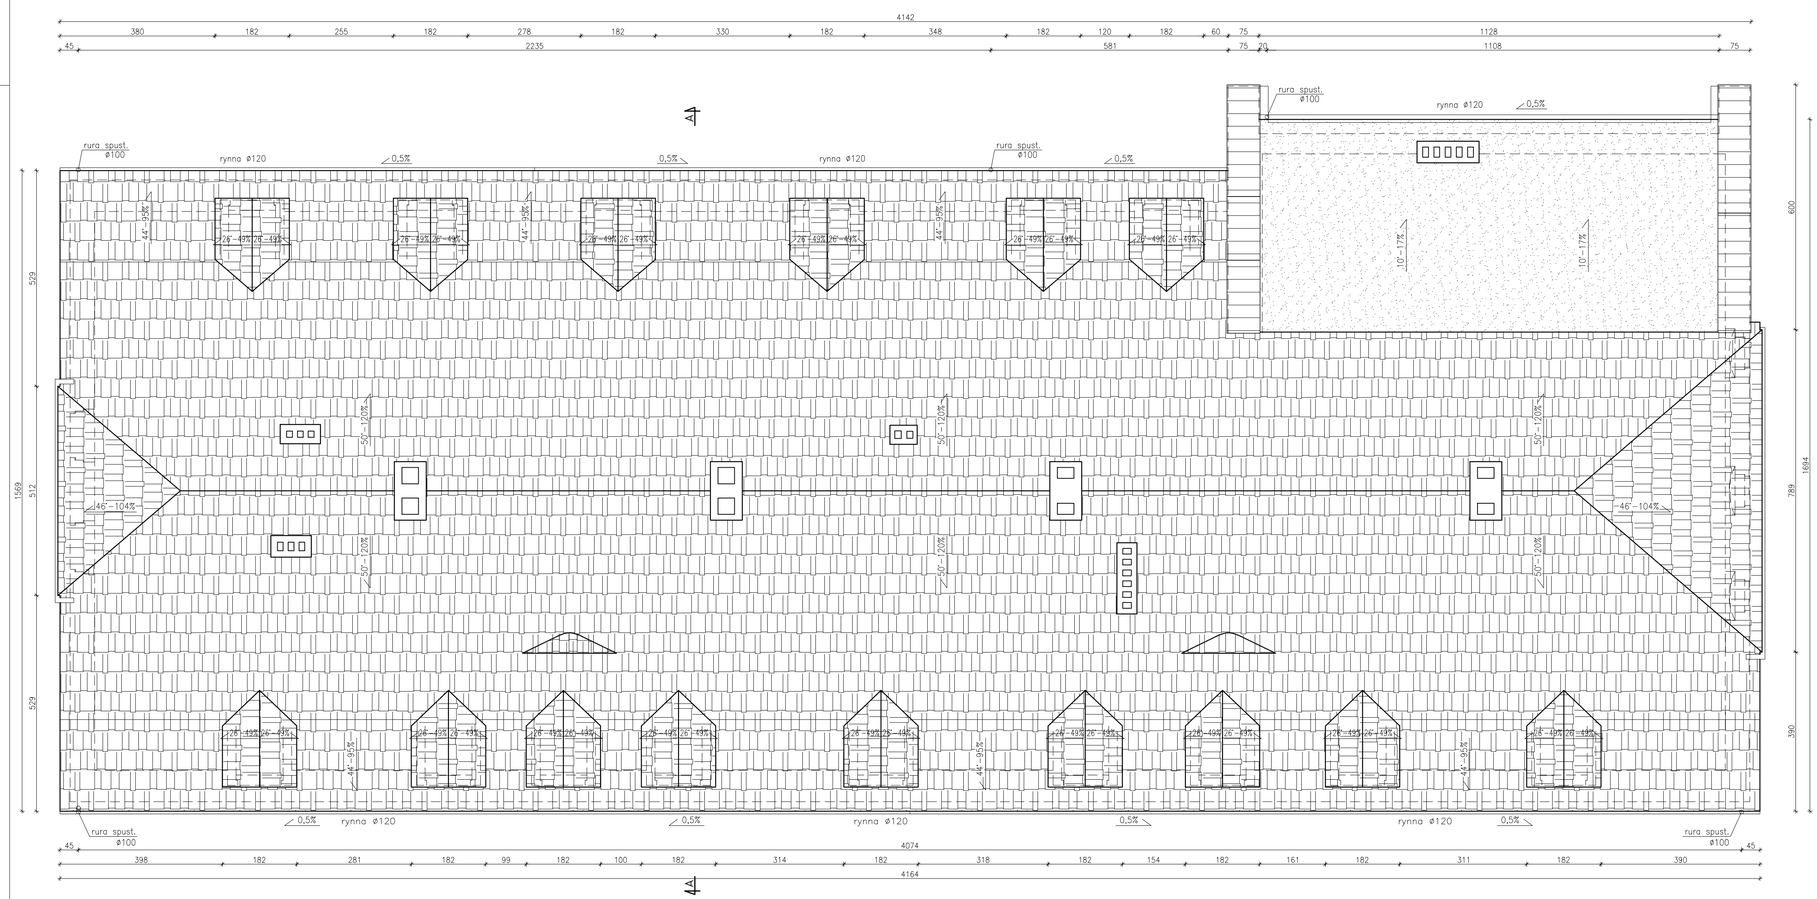

PROJEKTOWANIE - NADZÓR - DORADZTWO S.C.
SŁAWOMIR FOSSA, MONIKA FOSSA
UL. PODWALE 11, 59-500 ZŁOTORYJA
TEL. 601799368, 605900218
www.grupapnd.pl - biuro@grupapnd.pl

inwestor	Gmina Piława Górna ul. Piastowska 69, 58–240 Piława Górna			
obiekt	Przebudowa budynku mieszkalnego wielorodzinnego. Zadanie inwestycyjne pn. "Rewitalizacja zabytkowego budynku mieszkalnego zlokalizowanego przy Placu Piastów Śląskich 4 w Piławie Górnej na potrzeby mieszkalne i społeczno – kulturalne"			
adres	działka nr 338/37, obręb 01–Południe, gmina Piława Górna			data 23.02.2016
rysunek	RZUT DACHU			skala 1:75
stadium	INWENTARYZACJA	nr upr.	podpis	rys. 16
opracował	mgr inż. Sławomir Fossa	spec. konstr. 87/D05/04		
opracował	mgr inż. Arkadiusz Ruchała	--- ---		

–WSZELKIE PRAWA ZASTRZEŻONE: Kopiowanie lub rozpowszechnianie całości lub fragmentu niniejszej dokumentacji bez pisemnego zezwolenia autora jest PRAWNIE ZABRONIONE– Autodesk - licencja: SN:347-82812998