



SCHEMAT ZBROJENIA STROPU

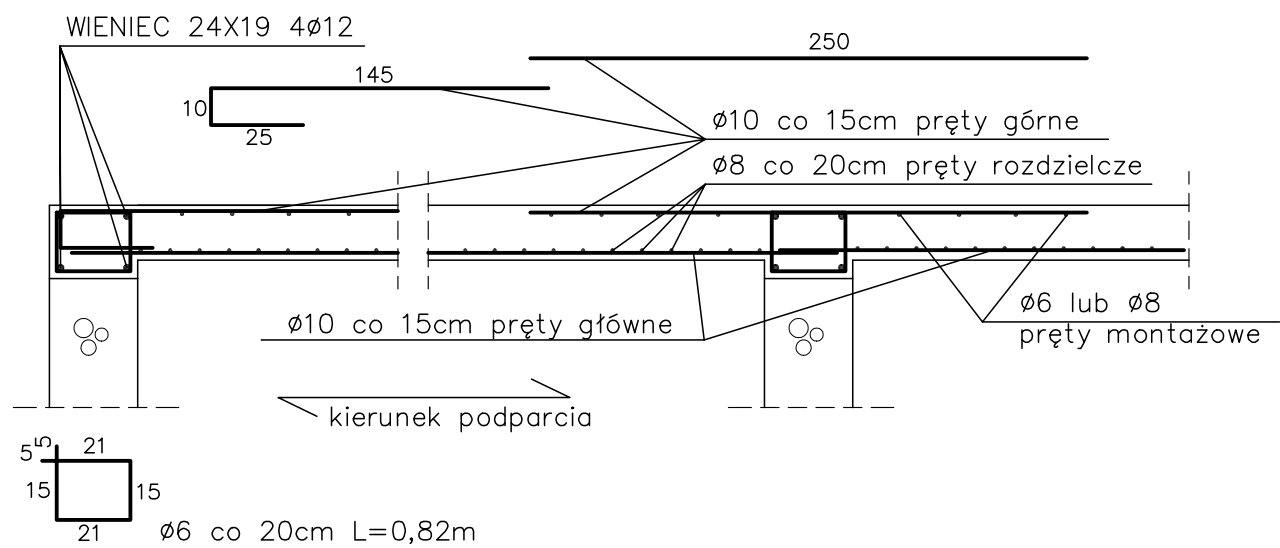

POŁĄCZENIE WIENCA

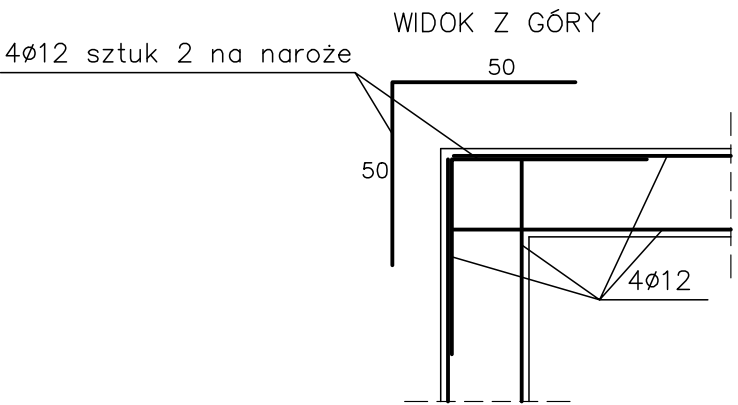

BETON B25 (C20/25)
STAL Ø – A0 (St0S)
STAL # – AIII (B500B)
OTULINA 20mm
MIN. ZAKŁAD PRĘTÓW 40Ø

AUTORSKA PRACOWNIA ARCHITEKTONICZNA ul. Jarkowa 7, Stale Podlaska, tel.kom. 791 966 968, e-m	
TEMAT OPRACOWANIA:	
ROZBUDOWA BUDYNKU ŚWIETLICY WRAZ Z ZAGOSPODAROWANIEM PRZYŁĘGŁEGO TERENU DZIAŁKA O NR EW.138 WYCZÓŁKI - GMINA PISZCZAC	
INWESTOR:	
GMINA PISZCZAC, 21-530 PISZCZAC ul. WŁODAWSKA 8	
TYTUŁ:	
SCHEMAT ZBROJENIA STROPU	
FAZA: PROJEKT BUDOWLANY	
BRANŻA: ARCHITEKTURA	
Asystent projektanta:	Podpis:
inż. Adam Stanilewicz	
specjalność:	budownictwo
Projektant:	Podpis:
mgr inż. arch. Marek Tesławski upr. nr 18/64	
specjalność:	architektoniczna
Sprawdzający:	Podpis:
mgr inż. arch. Henryk Dolegowski upr. nr 259/BP/85	
specjalność:	architektoniczna
Data: lipiec 2014	Skala 1:20
część:	Rysunek nr 14
	- A 14 -