


ZBROJENIE ŁAW FUNDAMENTOWYCH

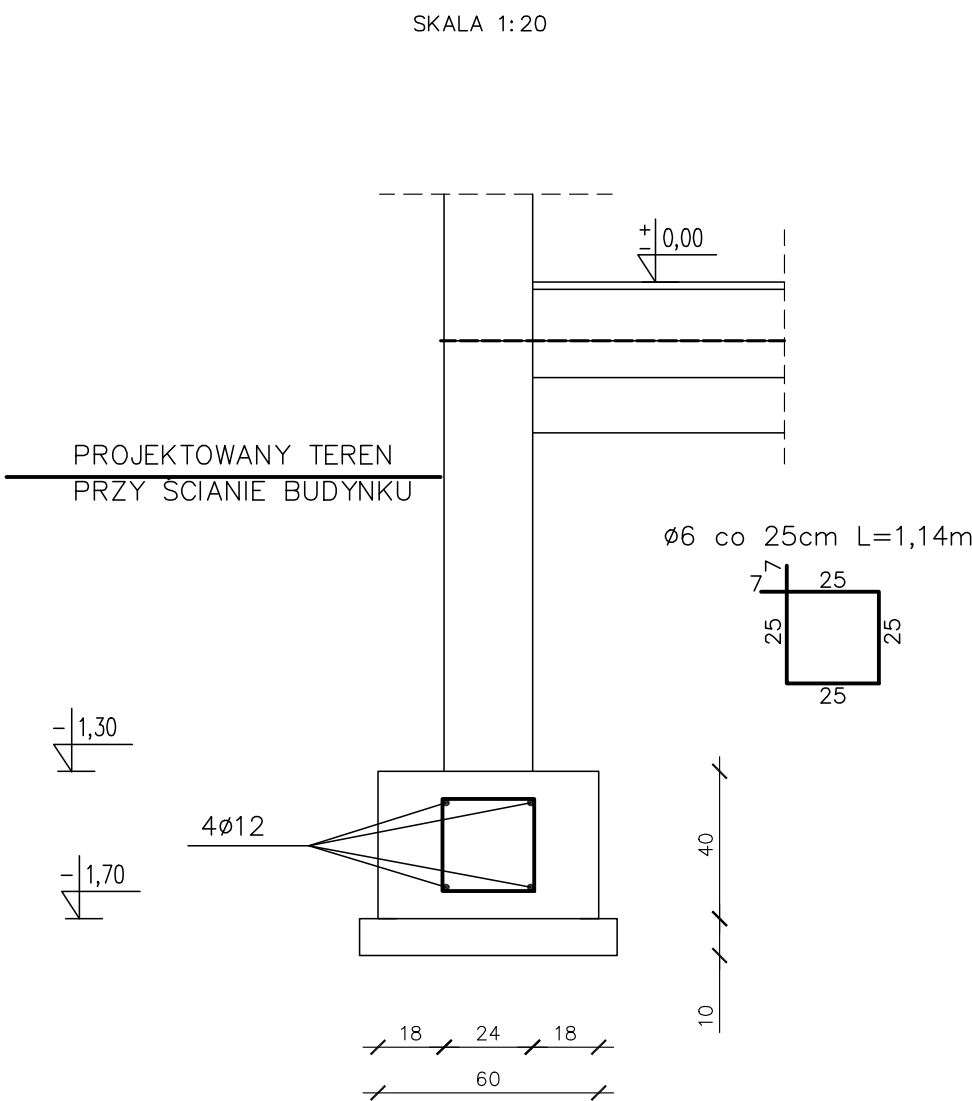

BETON B20 (C20/25)
STAL \emptyset – A0 (St0S)
STAL # – AIII (B500B)
OTULINA ŁAW 50mm
MIN. ZAKŁAD PRĘTÓW 40 \emptyset

<div><div>AUTORSKA PRACOWNIA ARCHITEKTONICZNA</div><div>ARCHIUB</div><div>ul. Jarkowa 7, Skala Podlaska, tel.kom. 791 966 968, e-m</div></div>			
TEMAT OPRACOWANIA:			
ROZBUDOWA BUDYNKU ŚWIETLICY WRAZ Z ZAGOSPODAROWANIEM PRZYŁĘGŁEGO TERENU			
DZIAŁKA O NR EW.138			
WYCZÓŁKI - GMINA PISZCZAC			
INWESTOR:			
GMINA PISZCZAC,			
21-530 PISZCZAC ul. WŁODAWSKA 8			
TYTUŁ:			
ZBROJENIE ŁAW FUNDAMENTOWYCH			
FAZA: PROJEKT BUDOWLANY			
BRANŻA: ARCHITEKTURA			
Asystent projektanta:	Podpis:		
inż. Adam Stanilewicz			
specjalność:	budownictwo		
Projektant:	Podpis:		
mgr inż. arch. Marek Teslawski upr. nr 18/64			
specjalność:	architektoniczna		
Sprawdzający:	Podpis:		
mgr inż. arch. Henryk Dolegowski upr. nr 259/BP/85			
specjalność:	architektoniczna		
Data: lipiec 2014	Skala 1:20		
część:	Rysunek nr 13		
	-	A	13
			-