



PROJEKT ZAGOSPODAROWANIA TERENU  
ZOSTAŁ WYKONANY W SKALI 1:500  
W WYNIKU DWUKROTNEGO POWIĘKSZENIA

PROJEKT ZAGOSPODAROWANIA TERENU  
ZOSTAŁ WYKONANY W SKALI 1:500  
W WYNIKU DWUKROTNEGO POWIĘKSZENIA  
Z MAPY ZASADNICZEJ

nr sekcji: 116.422.161

ZGRANICZA OPRACOWANIA ABCD-A

**ORIENTACJA skala 1:25000**

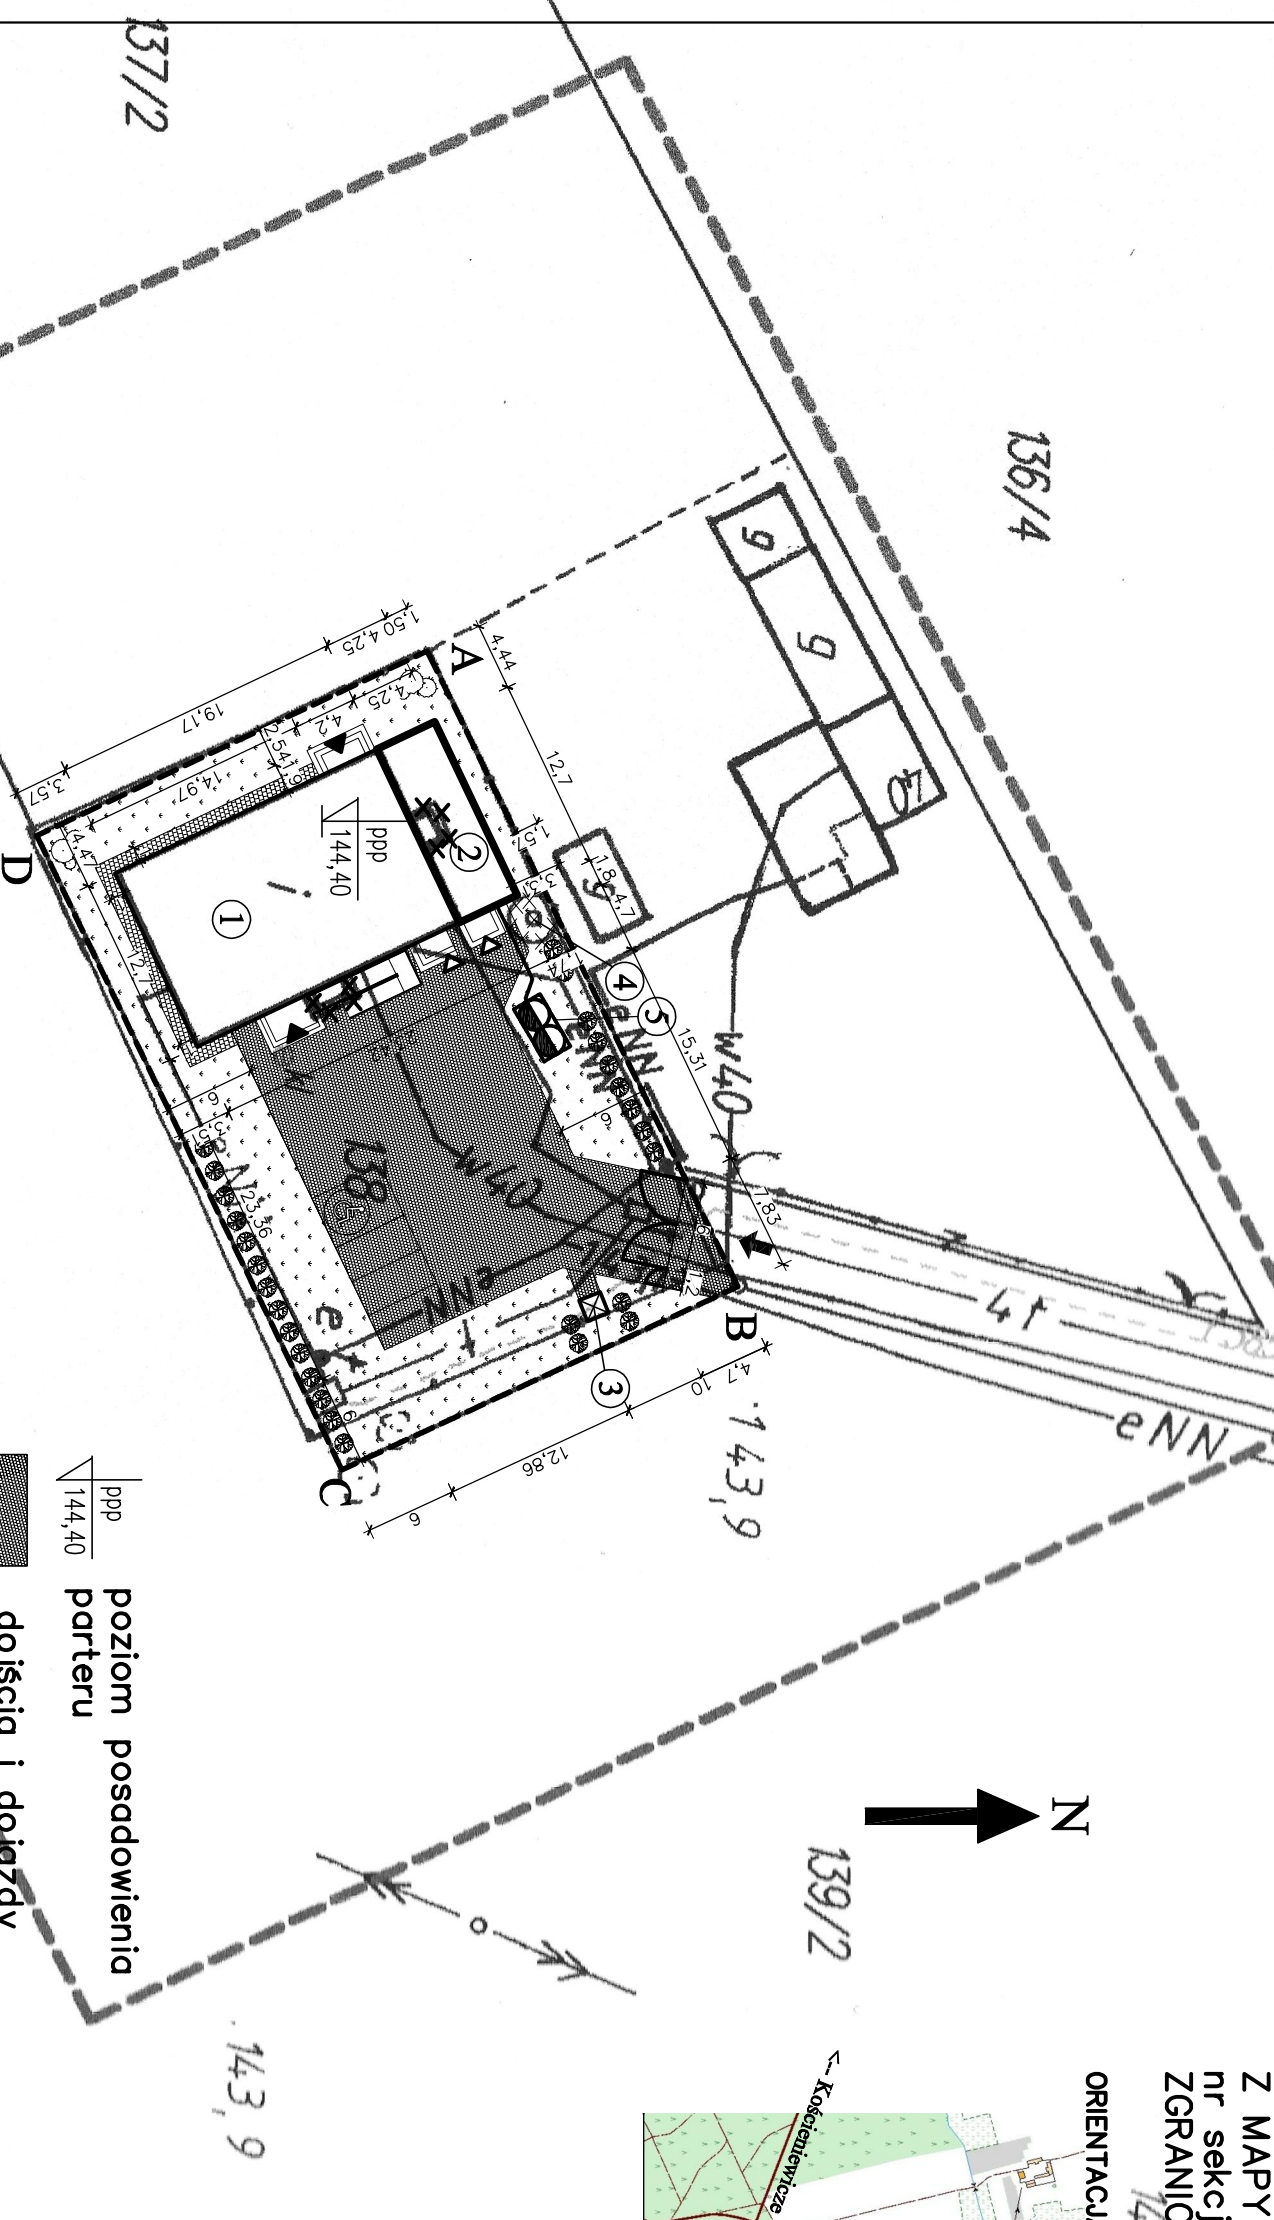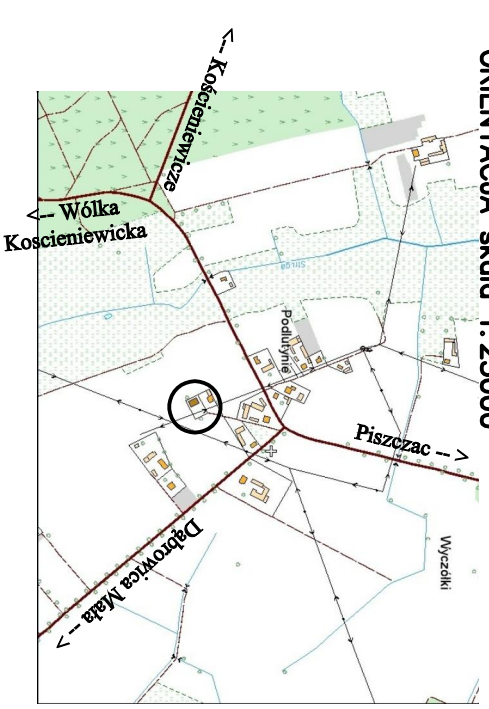

143,1  
BILANS TERENU DZIAŁKI W LINIACH ROZGRANICZAJĄCYCH  
ZAMIERZENIE INWESTYCYJNE

-POWERZCHNIA OGÓŁEM	-	1339,32m <sup>2</sup>	100,0%
-POWERZCHNIA ZABUDOWY	-	297,43m <sup>2</sup>	22,2%
-POW. BIOLOGICZNIE CZYNNA	-	602,69m <sup>2</sup>	45,0%
-POW. DOŚĆ I DOJAZDÓW	-	439,20m <sup>2</sup>	32,8%

**GRANICE OPRACOWANIA ABCD-A**

**LEGENDA:**

- 1) istniejący budynek świetlicy wiejskiej
  - 2) projektowana rozbudowa budynku świetlicy wiejskiej
  - 3) ochrona smietnika
  - 4) studnia do likwidacji
  - 5) projektowany osadnik na ścieki
- istniejące przyłącze energii elektrycznej
- istniejące przyłącze wodne
- istniejące przyłącze telekomunikacyjne

AUTORSKA PRACOWNIA ARCHITEKTONICZNA					
<b>ARCHILUXS</b>					
ul. Józefa / Mała Podgórze, tel./fax, 791 960 500, e-mail: biuro@archilux.pl, www.archilux.pl					
TEMAT OPRAWYWAJĄCY:					
ROZBUDOWA BUDYNKU ŚWIETLICY WRAZ Z ZAGOSPODAROWANIEM PRZYLEGŁEGO TERENU DZIAŁKA O NR EW.138 WYCŁÓK - GMINA PIŚCZAZ					
INWESTOR:					
GMINA PIŚCZAZ, 21-530 PIŚCZAZ ul. WŁODAWSKA 8					
TYTUŁ:					
PROJEKT ZAGOSPODAROWANIA TERENU					
Faza: PROJEKT BUDOWLANY					
BRANŻA: ARCHITEKTURA					
Kierownik projektu:		Projekt			
Inż.					
Adam Staniewicz					
opracowanie:		budownictwo			
Projektant:		Projekt			
mgr inż. arch. Marek Teleskiński ul.p. nr 18/04					
opracowanie:		architektoniczna			
Sprawdził:		Projekt			
mgr inż. arch. Henryk Dobiegowski ul.p. nr 259/BP/85					
opracowanie:		architektoniczna			
Data:		lipiec 2014			
czyszczenie:		Strona 1 z 50			
Projekt		Budowa		Wykonanie	
Zamówienie		Wzrost		Zmiana	
-					
A					
1					
-					