

ZMIANA MIEJSCOWEGO PLANU ZAGOSPODAROWANIA PRZESTRZENNEGO DLA OBREBU GEODEZYJNEGO W ZABROWIE, OBEJMUJĄCA DZIAŁKĘ O NR EWID. 158 W ZABROWIE

ZAŁĄCZNIK Nr 1 DO UCHWAŁY Nr V/44/2019 RADY GMINY STARE POLE Z DNIA 8 MAJA 2019 r.



SKALA 1:1000



RYSUNEK ZMIANY MIEJSCOWEGO PLANU ZAGOSPODAROWANIA PRZESTRZENNEGO SPORZĄDZONY Z WYKORZYSTANIEM URZĘDOWEJ KOPII MAPY ZASADNICZEJ,
WYDANEJ Z BIAŃSTOWIEGO ZASOBU GEODEZYJNEGO I KARTOGRAFICZNEGO, LICENCJA STAROSTY MAŁBORSKIEGO NR 6642.770.2018.2209_P Z DNIA 16-08-2018
WYRYS ZE SKRZP GMINY STARE POLE UCHWAŁĄ RADY GMINY STARE POLE NR XXVII/254/2019 Z DNIA 17-08-2019



LEGENDA

SYMBOLY:

- Linie rozgraniczające tereny o różnym przeznaczeniu oraz różnych zasadach zagospodarowania
- Oznaczenie terenu: B.1(A)
- Kolejny numer terenu (A) - przeznaczenie terenu
- Przeznaczenie terenu: PU/MN
- Zasady ochrony i kształtowania ładunku przestrzennego oraz zasady kształtowania krajobrazu:
 - Lokalizacja wprowadzanych zadrzewień
 - Lokalizacja wprowadzanej zieleni
 - Zasady ochrony dziedzictwa kulturowego i zabytków, w tym krajobrazów kulturowych oraz dóbr kultury współczesnej
 - Cały obszar objęty zmianą planu znajduje się w granicach wyznaczonej w planie strefy ochrony konserwatorskiej układu ruralistycznego Zabrowa
 - Parametry i wskaźniki kształtowania zabudowy i zagospodarowania terenu:
 - Nieprzekraczalna linia zabudowy

UZASADNIENIE WYBRANEJ KATEGORII PRZEZNACZENIA TERENU

USTALENIA WYNIKOWE I WNIOSKI

WYKAZ WYMAGANEJ ZAGOSPODAROWANIA

WYKAZ WYMAGANEJ ZAGOSPODAROWANIA

GRANICA OBSZARU OBJĘTEGO ZMIANĄ PLANU

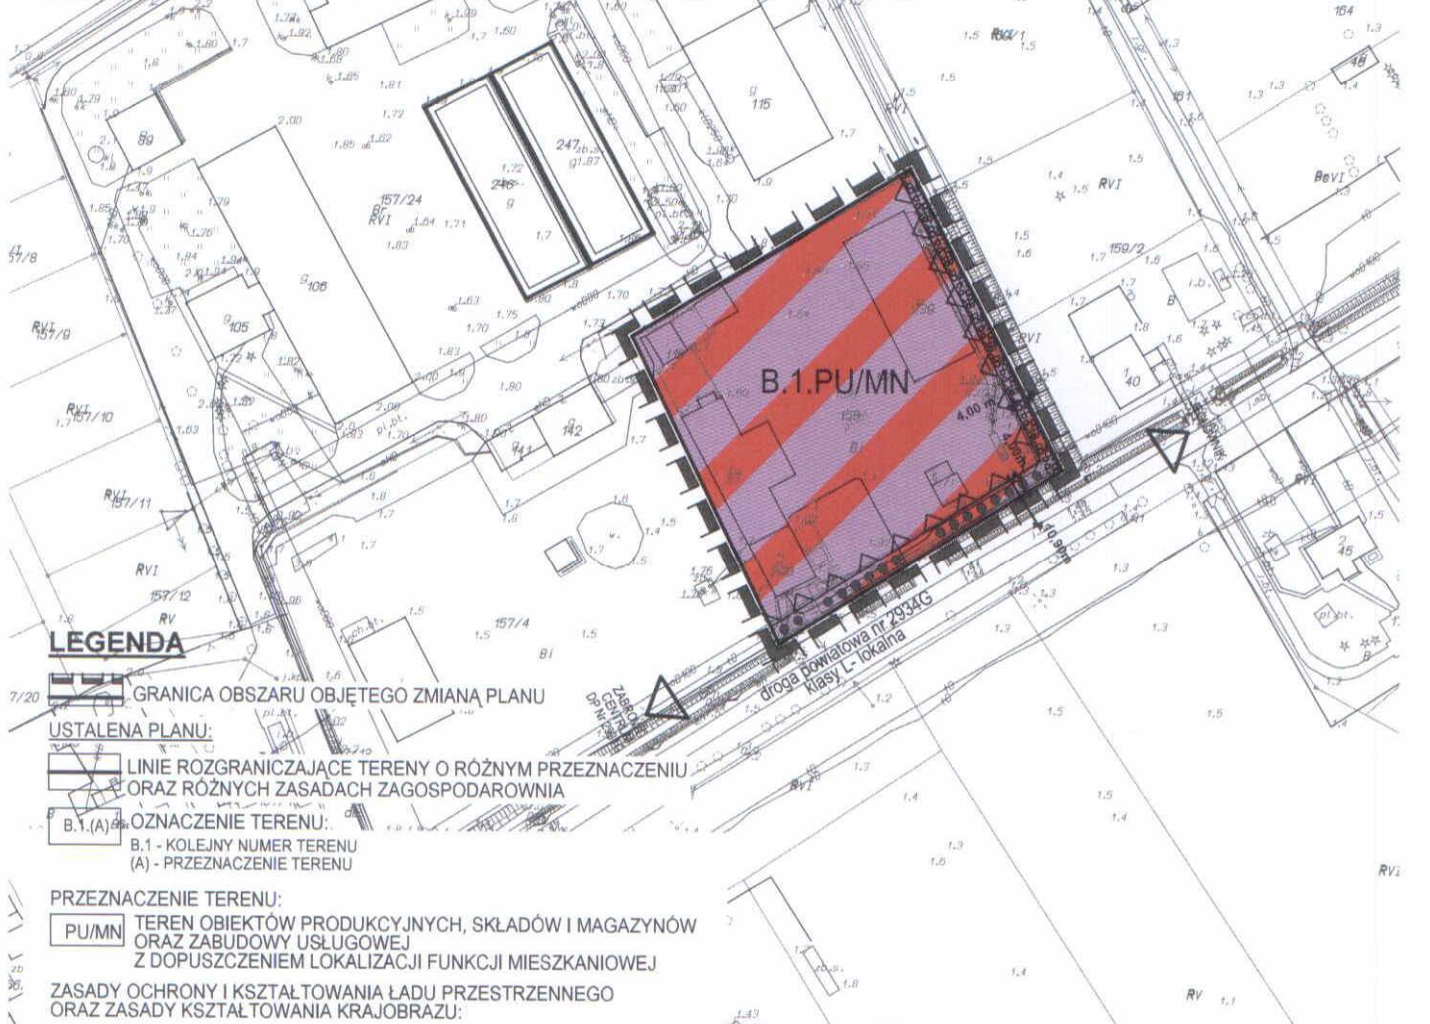

LEGENDA

GRANICA OBSZARU OBJĘTEGO ZMIANĄ PLANU

USTALENIA PLANU:
LINIE ROZGRANICZAJĄCE TERENY O RÓŻNYM PRZEZNACZENIU
ORAZ RÓŻNYCH ZASADACH ZAGOSPODAROWANIA

OZNACZENIE TERENU:
B.1 - KOLEJNY NUMER TERENU
(A) - PRZEZNACZENIE TERENU

PRZEZNACZENIE TERENU:
PU/MN - TEREN OBIEKTÓW PRODUKCYJNYCH, SKŁADÓW I MAGAZYNÓW
ORAZ ZABUDOWY USŁUGOWEJ
Z DOPUSZCZENIEM LOKALIZACJI FUNKCJI MIESZKANIOWEJ

ZASADY OCHRONY I KSZTAŁTOWANIA ŁADU PRZESTRZENNEGO
ORAZ ZASADY KSZTAŁTOWANIA KRAJOBRAZU:

LOKALIZACJA WPROWADZANYCH ZADRZEWIEN

LOKALIZACJA WPROWADZANEJ ZIELENI

ZASADY OCHRONY DZIEDZICTWA KULTUROWEGO I ZABYTKÓW,
W TYM KRAJOBRAZÓW KULTUROWYCH ORAZ DÓBR KULTURY WSPÓŁCZESNEJ:

CAŁY OBSZAR OBJĘTY ZMIANĄ PLANU ZNAJDUJE SIĘ W GRANICACH WYZNACZONEJ W PLANIE
STREFY OCHRONY KONSERWATORSKIEJ UKŁADU RURALISTYCZNEGO ZABROWA

PARAMETRY I WSKAŹNIKI KSZTAŁTOWANIA ZABUDOWY
I ZAGOSPODAROWANIA TERENU:

NIEPRZEKRACZALNA LINIA ZABUDOWY

BIURO URBANISTYCZNE

UL. GROTTCGERA 28/0 80-311 GDANSK
TEL/FAX (58) 654-84-40

ZMIANA MIEJSCOWEGO PLANU ZAGOSPODAROWANIA PRZESTRZENNEGO DLA OBREBU GEODEZYJNEGO ZABROWO, OBEJMUJĄCA DZIAŁKĘ O NR EWID. 158 W ZABROWIE	ZAMAWIAJĄCY: WÓJCI GMINY STARE POLE
ZAŁĄCZNIK Nr 1 DO UCHWAŁY Nr V/44/2019 RADY GMINY STARE POLE Z DNIA 8 MAJA 2019 r.	SKALA 1:1000
Lp. Zespół autorski: Posiadane uprawnienia:	Podpis:
1. mgr inż. arch. Joanna Jankowska uprawniona do projektowania i planowania przestrzennego na podst. art. 5 pkt 3 ustawy o planowaniu i zagospodarowaniu przestrzennym	
2. mgr inż. Maciej Mach uprawniona na podstawie art. 74a, ust. 3 pkt 1 k. 3 oraz pkt 2 ustawy o planowaniu i zagospodarowaniu przestrzennym i posiada wzrostłe doświadczenie oraz o osobistych doświadczeniach na stanowisku	