

STAROSTWO POWIATOWE
W KOŚCIERZYNIE
Wydział Geodezji
i Gospodarki Nieruchomościami
83-400 Kościerzyna, ul. 3-go Maja 6

MAPA DO CELÓW INFORMACYJNYCH Skala 1: 500
woj. POMORSKIE
pow. kościerski
Jednostka ewidencyjna: Lipusz
Nazwa obrębu: Lipusz Numer obrębu: 0003
Działki: 415/3
Arkusz mapy: 6.25.19.17.3.1

Poświadczam się zgodność niniejszej kopii z treścią materiału państwowego zasobu geodezyjnego i kartograficznego	
Organ prowadzący państwowy zasób geodezyjny i kartograficzny	Starosta Kościerski
Nazwa materiału zarobku	mapa zasobu druzca
Identyfikator ewidencyjny materiału zasobu	7260/2016
Data wykonania kopii	07.09.2016
Imię, nazwisko i podpis osoby reprezentującej organ	Z UP. STAROSTY Anna Cichocka Referent ds. obsługi Interesanta

WÓJT GMINY
LIPUSZ

Załącznik 1
Decyzja o warunkach zabudowy
dla działek nr ewid. 415/3 i 349 (OBRĘB LIPUSZ)
położonych w gminie Lipusz


Skala 1:500

LEGENDA:

— LINIA ROZGRANICZAJĄCA TEREN INWESTYCJI
POKRYWAJĄCA SIĘ Z GRANICĄ TERENU
OBJĘTEGO WNIOSEM

Projekt decyzji sporządził:

Piotr Ulich
mgr inż.
posiada kwalifikacje do wykonywania zlecen urbanistycznych na terytorium RP uzyskane na podstawie ustawy z dnia 15 grudnia 2000 r. o samorządach zawodowych architektów, inżynierów budownictwa oraz urbanistów

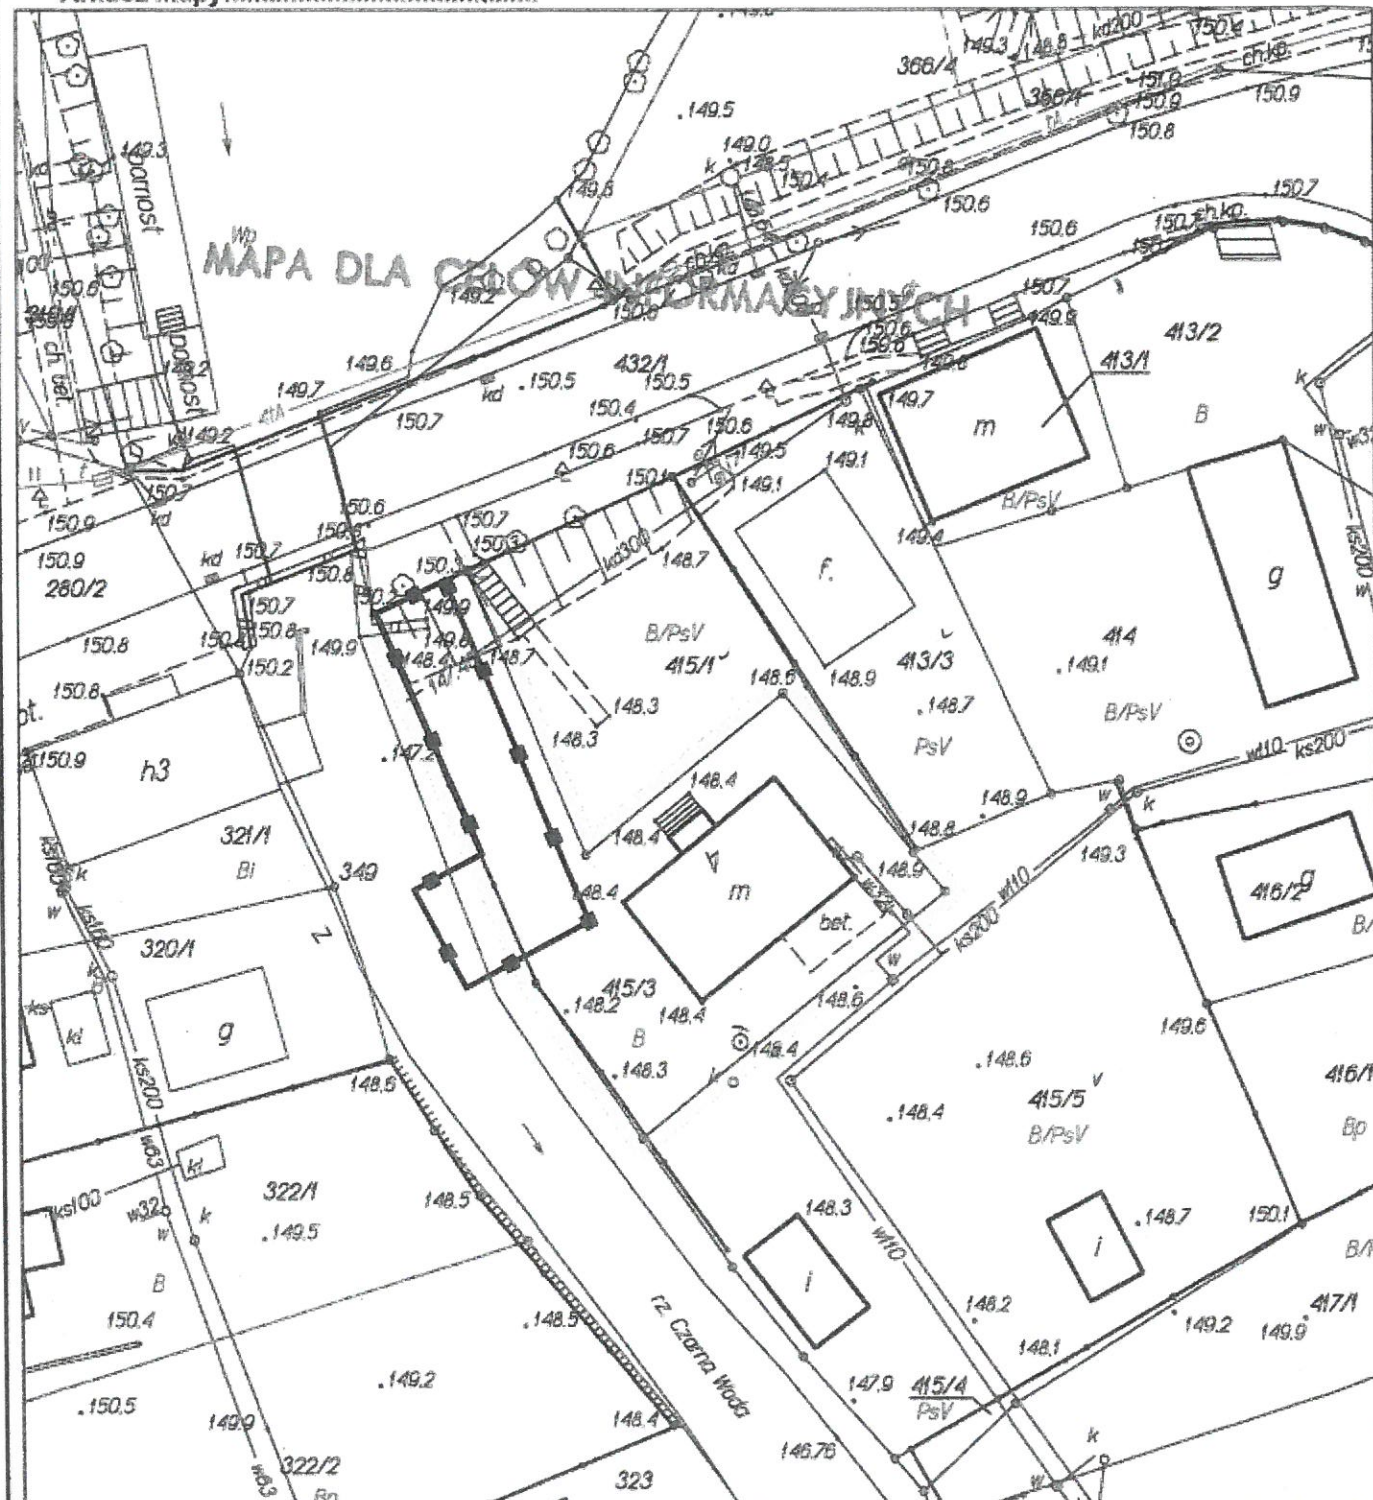

WÓJT
mgr Mirosław Ebertowski


STAROSTWO POWIATOWE
W KOŚCIERZYNIE
Wydział Geodezji
i Gospodarki Nieruchomościami
83-400 Kościerzyna, ul. 3-go Maja 6

Poświadczam zgodność niniejszej kopii z treścią materiału państwowego zasobu geodezyjnego i kartograficznego	
Organ prowadzący państwowy zasób geodezyjny i kartograficzny	Starosta Kościerski
Nazwa materiału zasobu	mapa zasobu druzca
Identyfikator ewidencyjny materiału zasobu	7260/2016
Data wykonania kopii	07.09.2016
Imię, nazwisko i podpis osoby reprezentującej organ	Z UP. STAROSTY Anna Cichocka Referent ds. obsługi Interesanta

WÓJT GMINY
LIPUSZ

MAPA DO CELÓW INFORMACYJNYCH Skala 1: 500
woj. POMORSKIE
pow. kościerski
Jednostka ewidencyjna: Lipusz
Nazwa obrębu: Lipusz Numer obrębu: 0003
Działki: 415/3
Arkusz mapy: 6.215.19.17.3.1

Załącznik 1b
Wyniki analizy funkcji oraz cech zabudowy
dla działek nr ewid. 415/3 i 349
(OBRĘB LIPUSZ)
położonych w gminie Lipusz
Skala 1:500

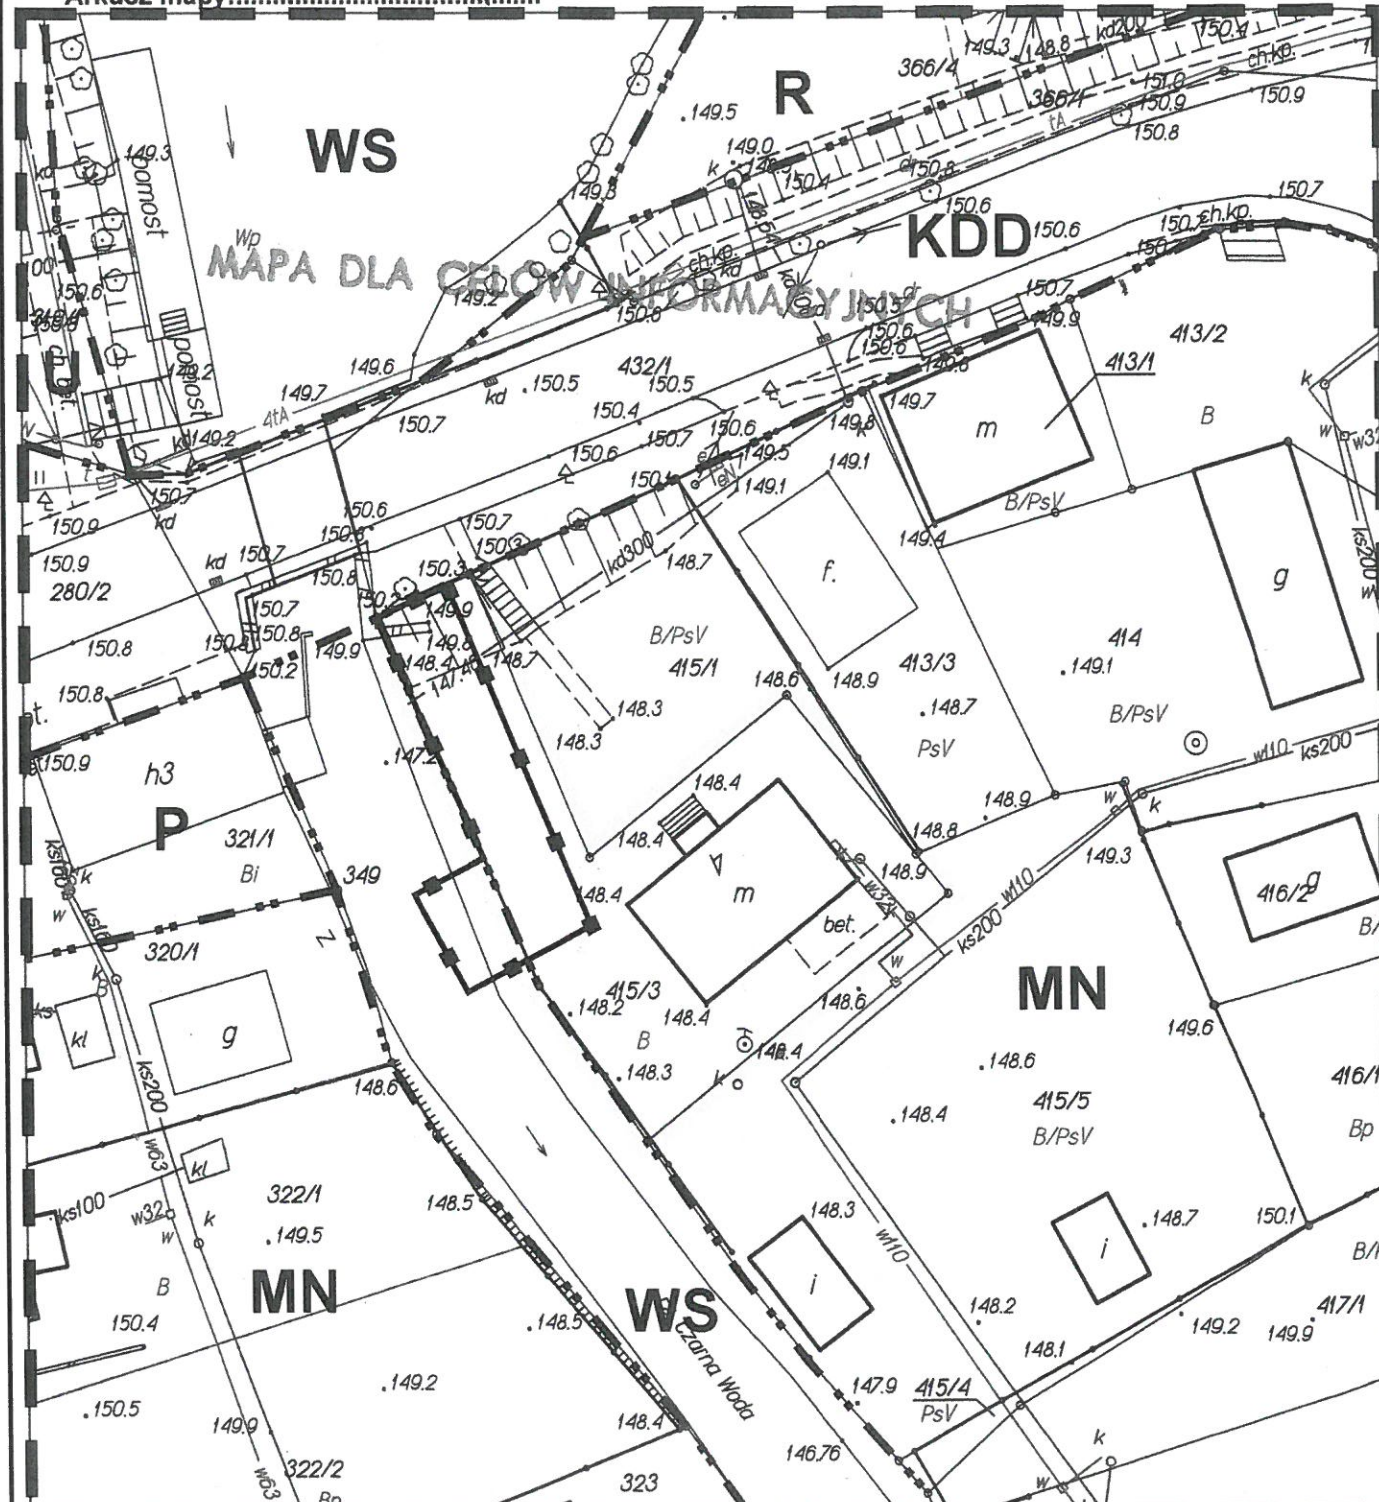

LEGENDA:

- GRANICA OBSZARU ANALIZOWANEGO
- GRANICA TERENU OBJĘTEGO WNIOSEM
- GRANICA FUNKCJI TERENU
- KDD** TERENY DRÓG PUBLICZNYCH
- MN** ZABUDOWA MIESZKANIOWA JEDNORODZINNA
- U** ZABUDOWA USŁUGOWA
- P** ZABUDOWA PRODUKCYJNA
- R** TERENY ROLNICZE
- WS** TERENY WÓD POWIERZCHNIOWYCH ŚRÓDLĄDOWYCH

Projekt decyzji sporządził:

Piotr Urlich
mgr inż. *M.*
posiada kwalifikacje do wykonywania zawodu urbanisty na terytorium RP uzyskane na podstawie ustawy z dnia 15 grudnia 2000 r. o samorządach zawodowych architektów, inżynierów budownictwa oraz urbanistów



WÓJT
M.
mgr Mirosław Ebertowski