

STAROSTWO POWIATOWE  
W KOŚCIERZYNI  
Wydział Geodezji  
i Gospodarki Nieruchomościami  
83-400 Kościerzyna, ul. 3-go Maja 6

MAPA DO CELÓW INFORMACYJNYCH Skala 1:500  
woj. POMORSKIE  
pow. kościerski  
Jednostka ewidencyjna: Lipusz  
Nazwa obrębu: Lipusz Numer obrębu: 220606\_2.0003  
Działki: 56/7 C.215.B.M.2.2  
Arkusz mapy:.....

Poświadczą się zgodność niniejsz ko	treścią materiału państwowego zasobu geodezyjnego i kartograficznego
Organ prowadzący państwowy zasob geodezyjny i kartograficzny	Starosta Kościerski
Nazwa materiału zasobu	mapa zasadnicza
Identyfikator ewidencyjny materiału zasobu	4184/2016
Data wykonania kopii	18.05.2016
Imię, nazwisko i podpis osoby reprezentującej organ	z up. STAROSTY Anna Cichocka Referent ds. obsługi interesanta

Załącznik 1  
Decyzja o warunkach zabudowy dla działki nr ewid. 17 (OBREB LIPUSZ) położonej w gminie Lipusz


Skala 1:500

LEGENDA:

LINIA ROZGRANICZAJĄCA TEREN INWESTYCJI POKRYWAJĄCA SIĘ Z GRANICĄ TERENU OBJĘTEGO WNIOSEM

Projekt decyzji sporządził:

Piotr Ulich  
mgr inż.  
posiada kwalifikacje do wykonywania zawodów inżynierskich na trybunum IP uzyskane na podstawie ustawy z dnia 15 grudnia 2000 r. o sędziach zawodowych z wyjątkiem inżynierów budownictwa oraz inżynierów

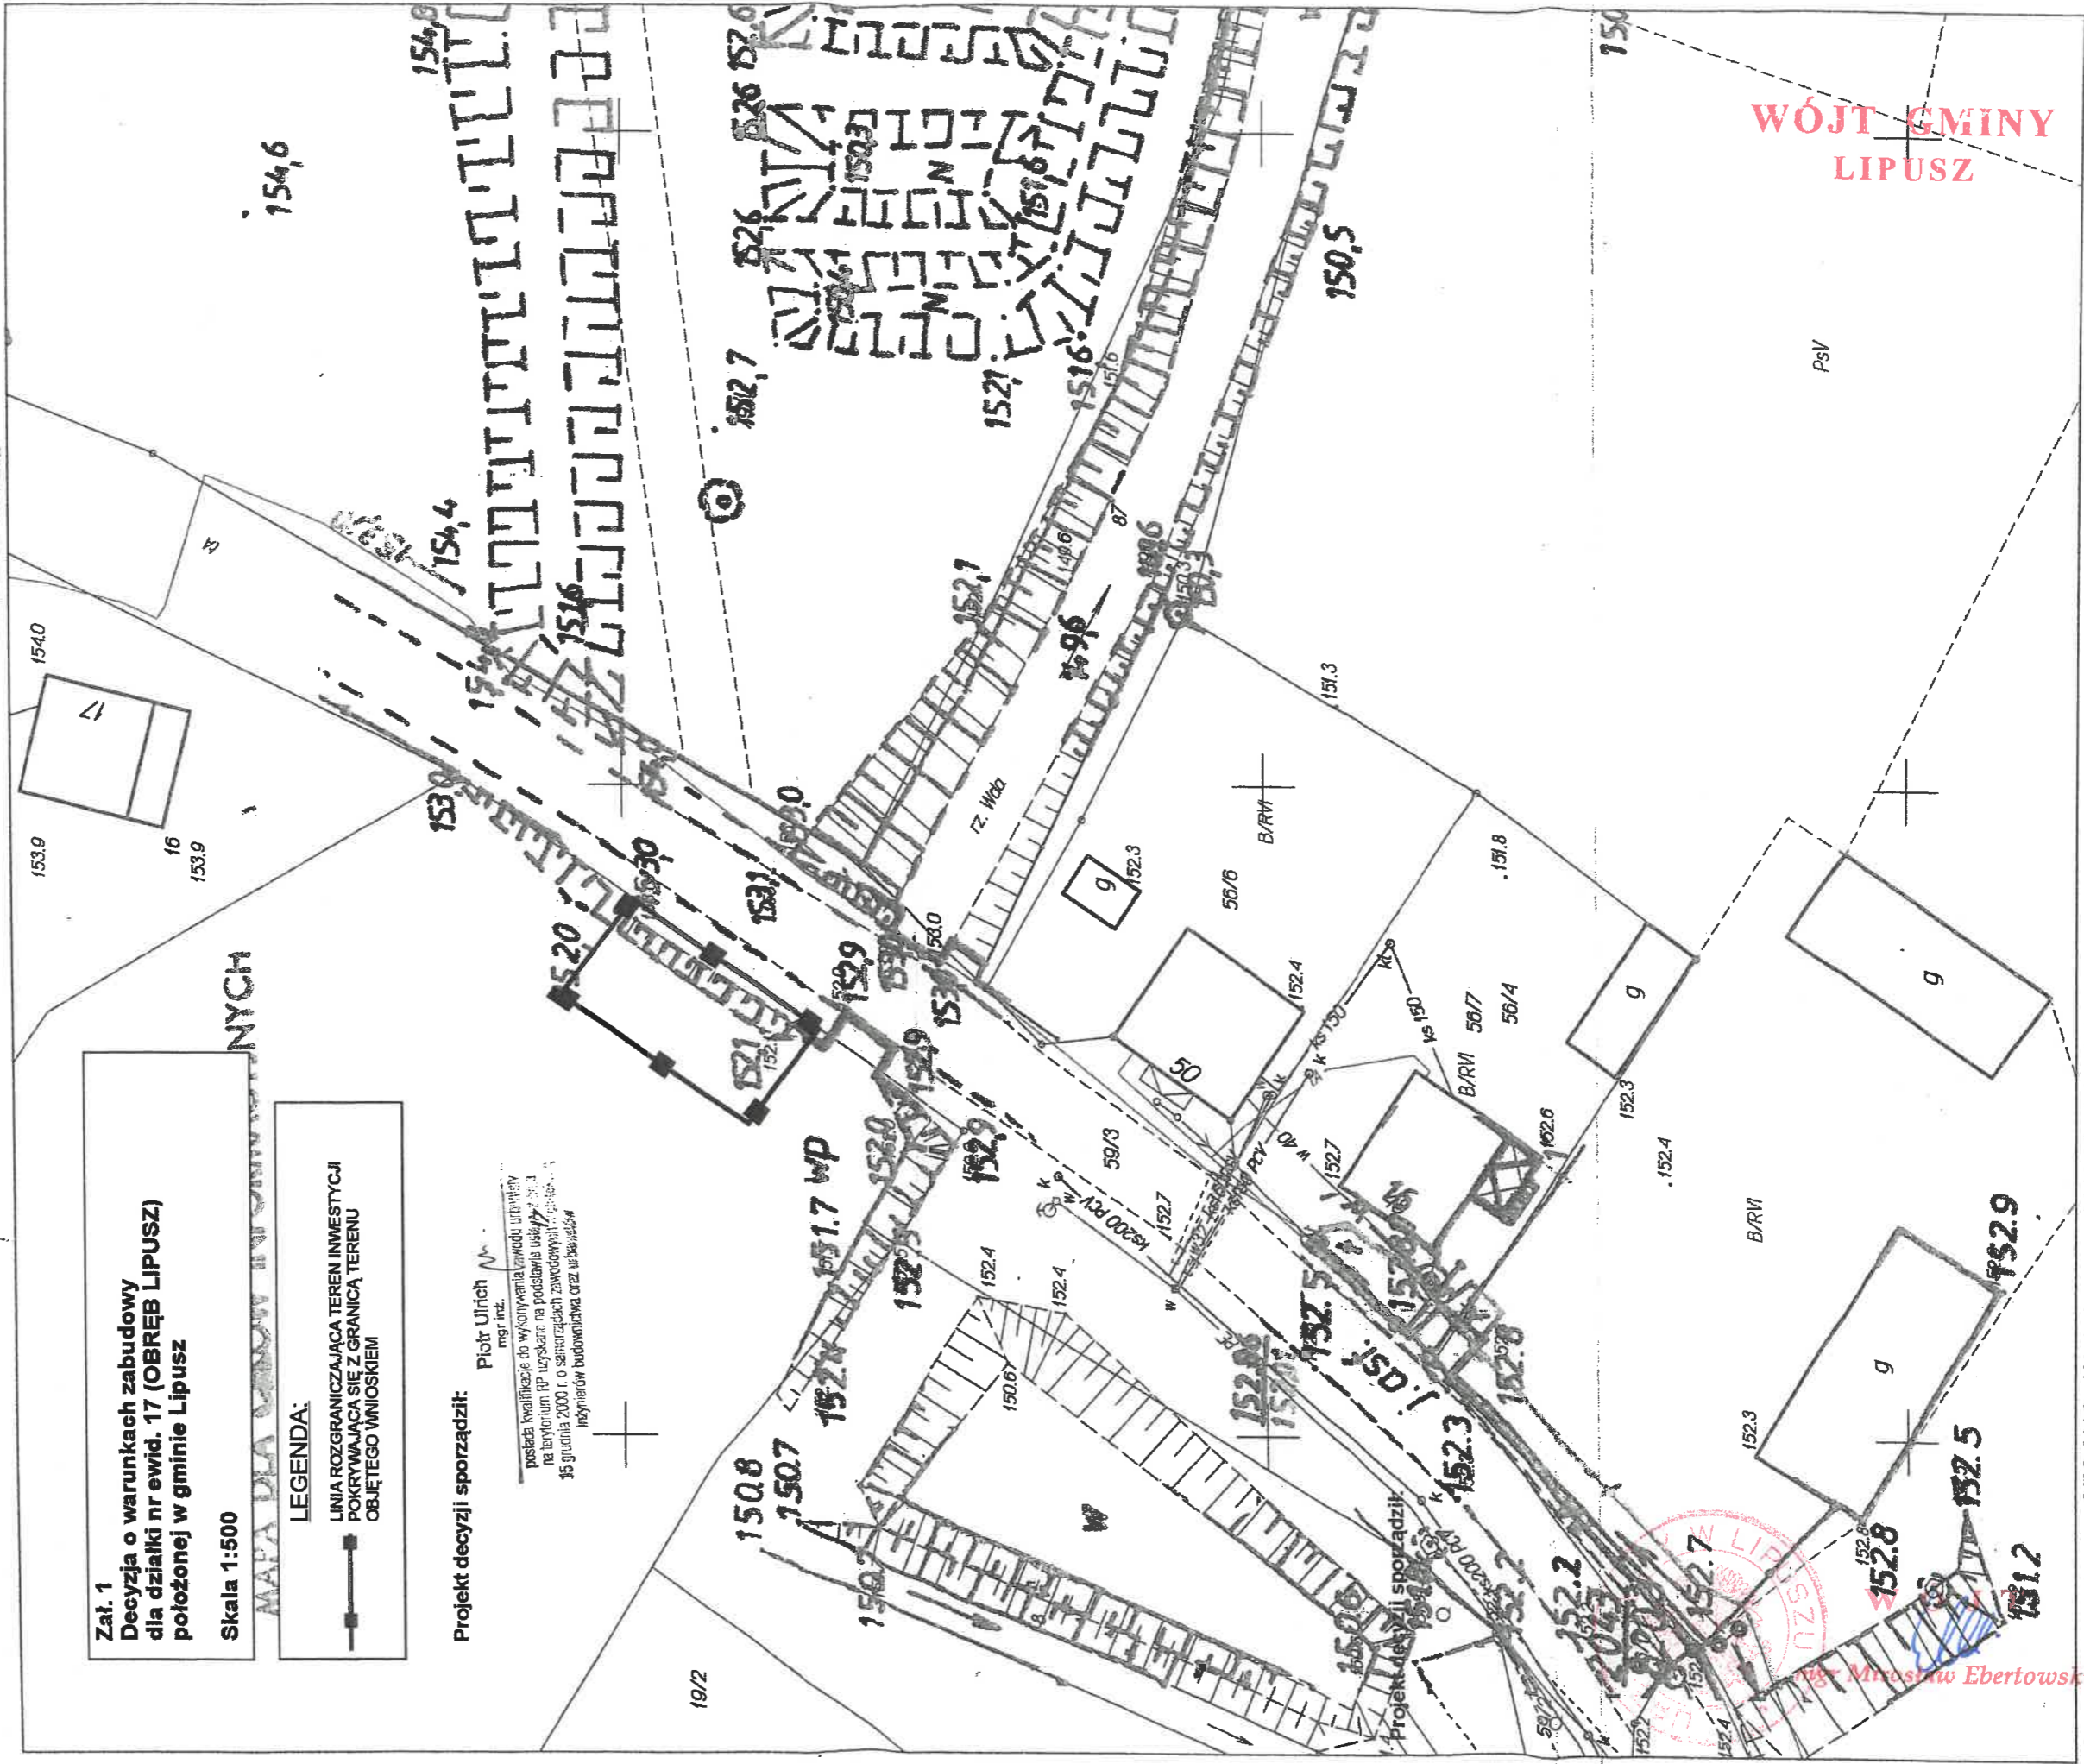



STAROSTWO POWIATOWE  
W KOŚCIERZYŃNIE  
Wydział Geodezji  
i Gospodarki Nieruchomościami  
83-400 Kościerzyna, ul. 3-go Maja 6

MAPA DO CELÓW INFORMACYJNYCH Skala 1: 500

woj. POMORSKIE

pow. kościerski

Jednostka ewidencyjna: Lipusz

Nazwa obrębu: Lipusz Numer obrębu: 220606\_2.0003


Działki: 56/7 C.215.A.11.2.2

Arkusze mapy:.....

Poświadcza się zgodność niniejszej kopii z treścią materiału państwowego zasobu geodezyjnego i kartograficznego	Starosta Kościerski
Organ prowadzący państwowy zasób geodezyjny i kartograficzny	mapa zasadnicza
Nazwa materiału zasobu	4/11/1/2016
Identyfikator ewidencyjny materiału zasobu	18.05.2016
Data wykonania kopii	z up. STAROSTY
Imię, nazwisko i podpis osoby reprezentującej organ	Anna Cichocka
Referent ds. obsługi interesanta	

Załącznik 1b  
Wyniki analizy funkcji oraz cech zabudowy dla działki nr ewid. 17 (OBREB LIPUSZ) położonej w gminie Lipusz  
Skala 1:500

MAPA DLA CELÓW INFORMACYJNYCH

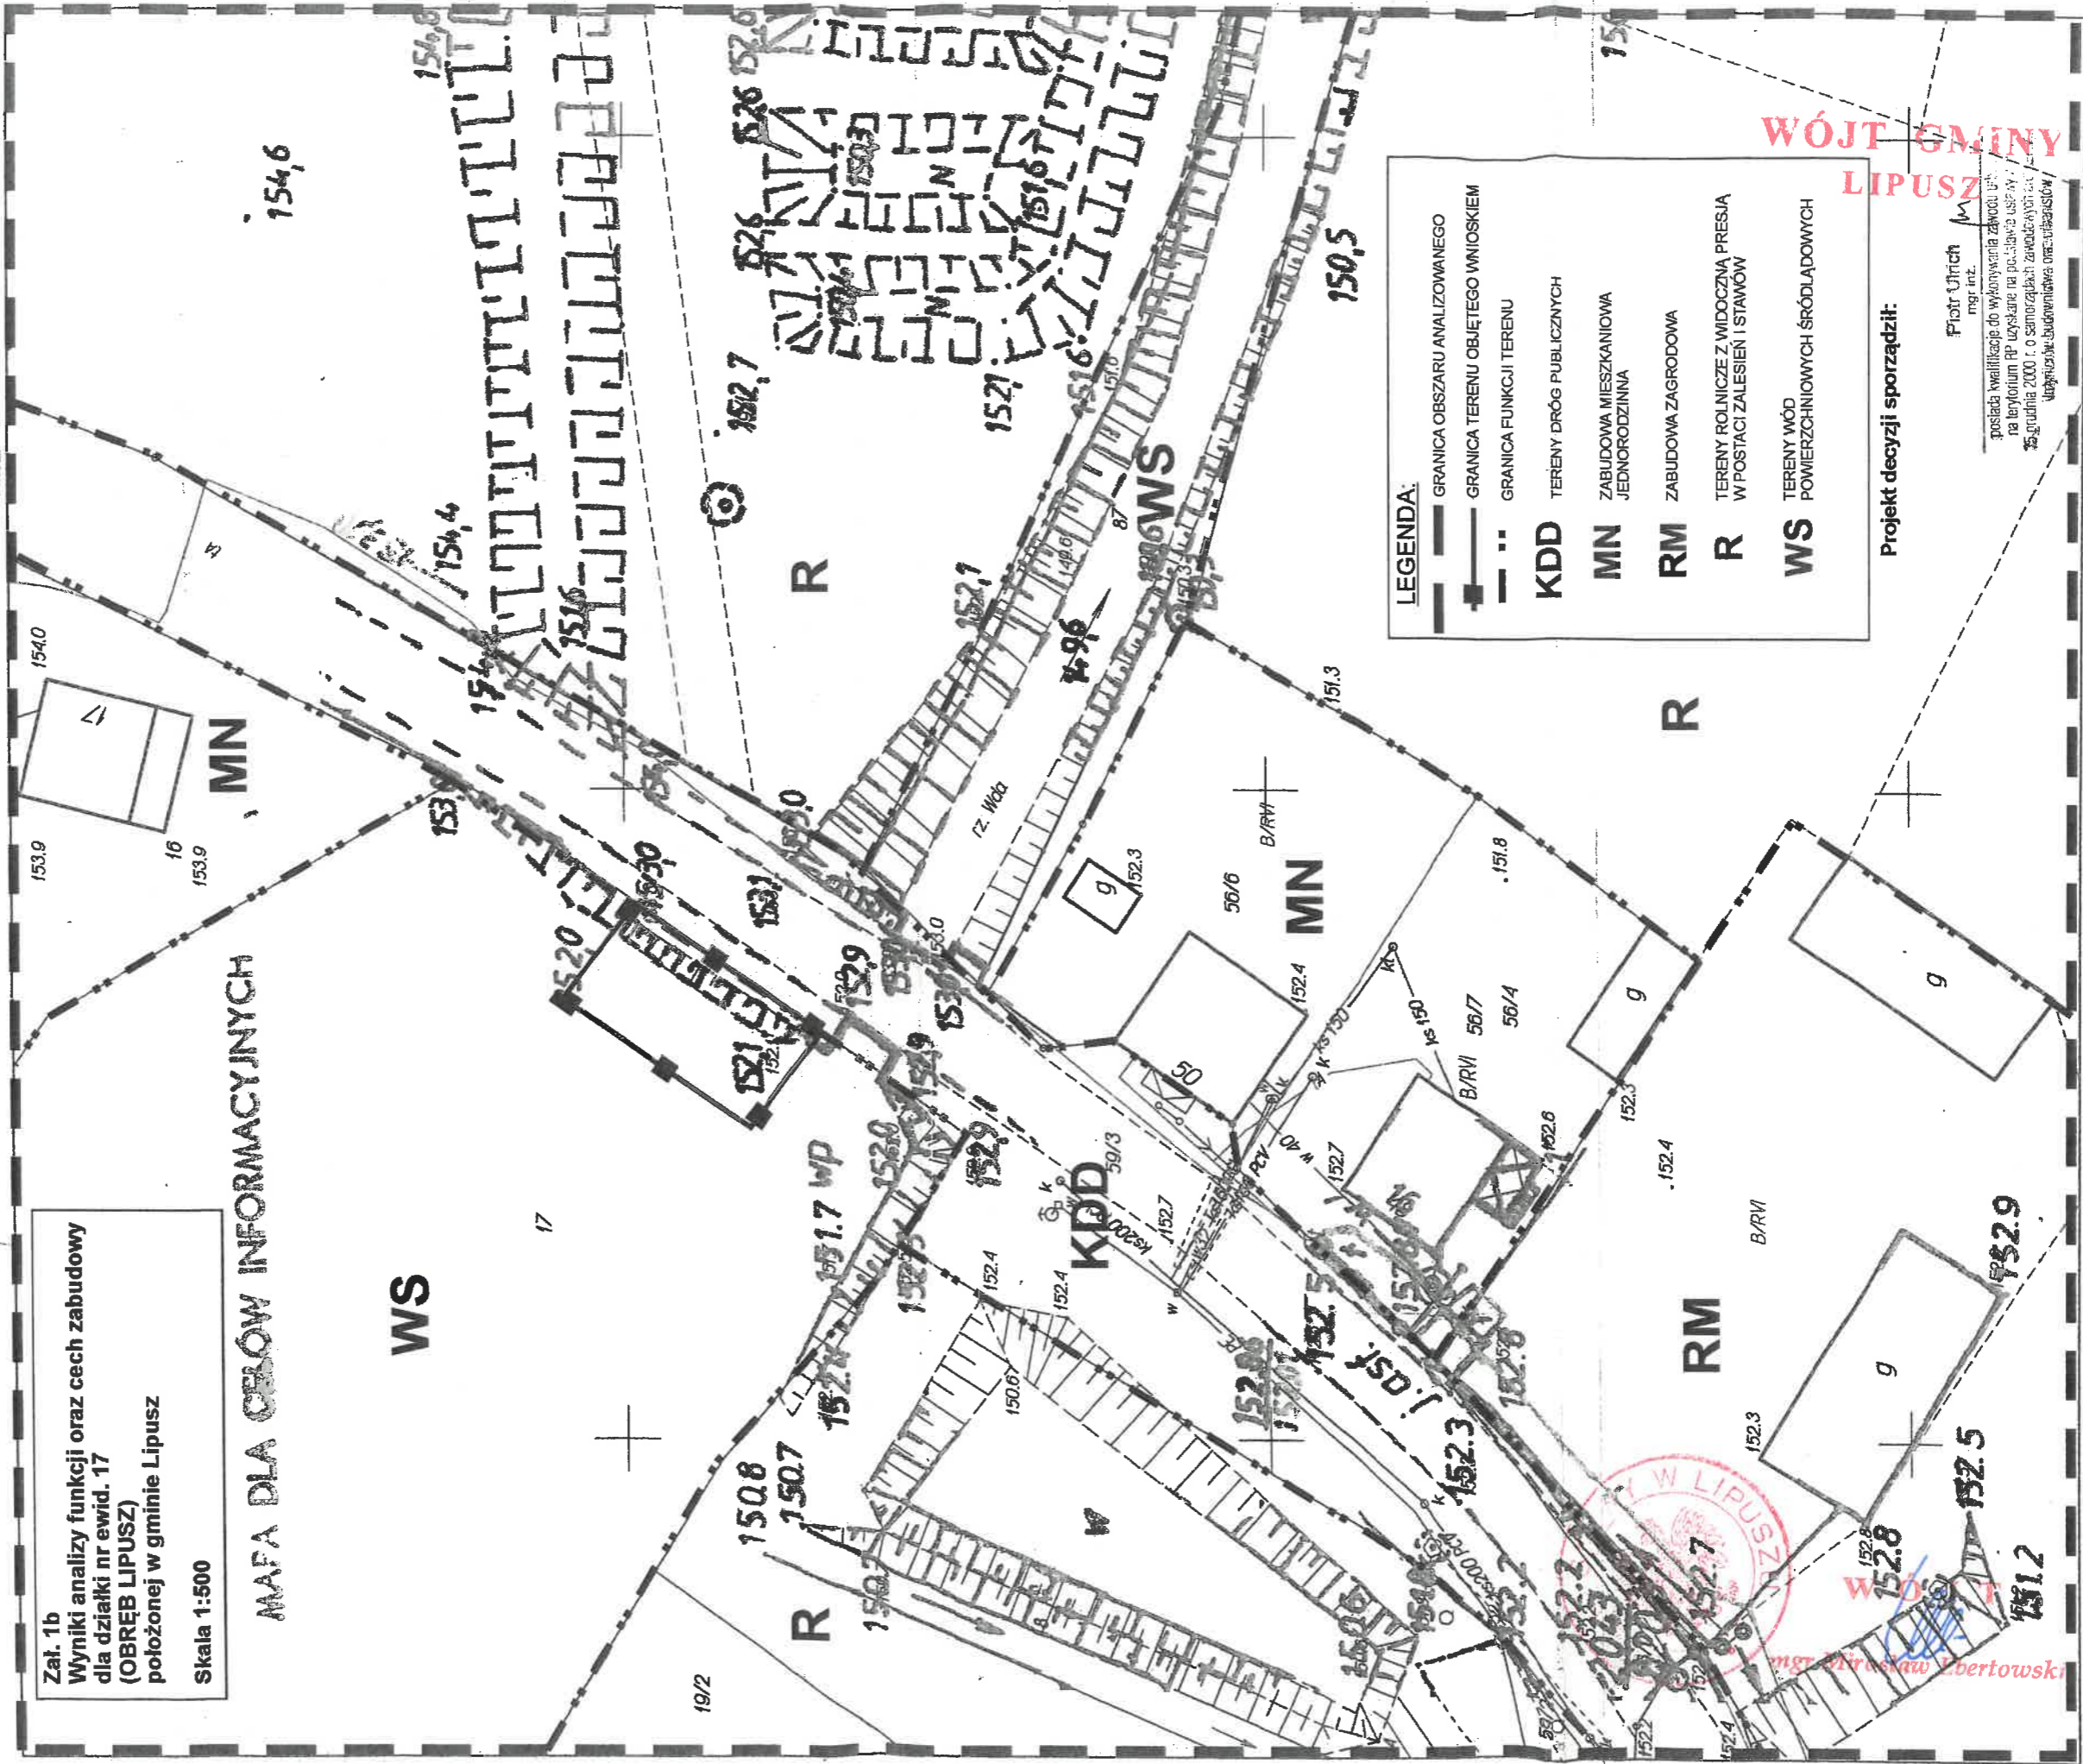

**LEGENDA:**

—	GRANICA OBSZARU ANALIZOWANEGO
—	GRANICA TERENU OBJĘTEGO WNIOSEM
- - -	GRANICA FUNKCJI TERENU
—	TERENY DRÓG PUBLICZNYCH
MN	ZABUDOWA MIESZKANIOWA JEDNORODZINNA
RM	ZABUDOWA ZAGRODOWA
R	TERENY ROLNICZE Z WIDOCZNA PRESJĄ W POSTACI ZALESIEN I STAWÓW
WS	TERENY WÓD POWIERZCHNIOWYCH ŚRÓDLĄDOWYCH

Projekt decyzji sporządził:  
mgr inż. Piotr Utrich

WÓJT GMINY  
LIPUSZ