



ZESTAWIENIE POMIESZCZEŃ			
Nr pomieszczenia	Nazwa pomieszczenia	Wykończenie	Powierzchnia użytkowa
0/01	Przedsiónek	beton	2,55m <sup>2</sup>
0/02	WC	beton	0,50m <sup>2</sup>
0/03	WC	beton	0,50m <sup>2</sup>
0/04	Przedsiónek	beton	2,40m <sup>2</sup>
0/05	WC	beton	0,47m <sup>2</sup>
0/06	WC	beton	0,47m <sup>2</sup>
0/07	Przedsiónek	beton	2,54m <sup>2</sup>
0/08	WC	beton	0,50m <sup>2</sup>
0/09	WC	beton	0,50m <sup>2</sup>
0/10	Przedsiónek	beton	2,42m <sup>2</sup>
0/11	WC	beton	0,48m <sup>2</sup>
0/12	WC	beton	0,48m <sup>2</sup>
RAZEM			13,81m <sup>2</sup>

POWIERZCHNIA ZABUDOWY: 23,77m<sup>2</sup>  
 POWIERZCHNIA UŻYTKOWA: 13,81m<sup>2</sup>


INWENTRYZACJA BUDOWLANA BUDYNKU SANITARIATÓW dz. nr 337/1, obr. Lipusz Gmina Lipusz		
OPRACOWANO:	PAŹDZIERNIK 2016r.	
PROJEKTANT:	UPRAWNIENIA:	PODPIS:
OPRACOWAŁA:	UPRAWNIENIA:	PODPIS:
SANDRA KLUKA		
NAZWA RYSUNKU:	SKALA:	NR RYSUNKU:
RZUT PRZYZIEMIA	1:50	A-01

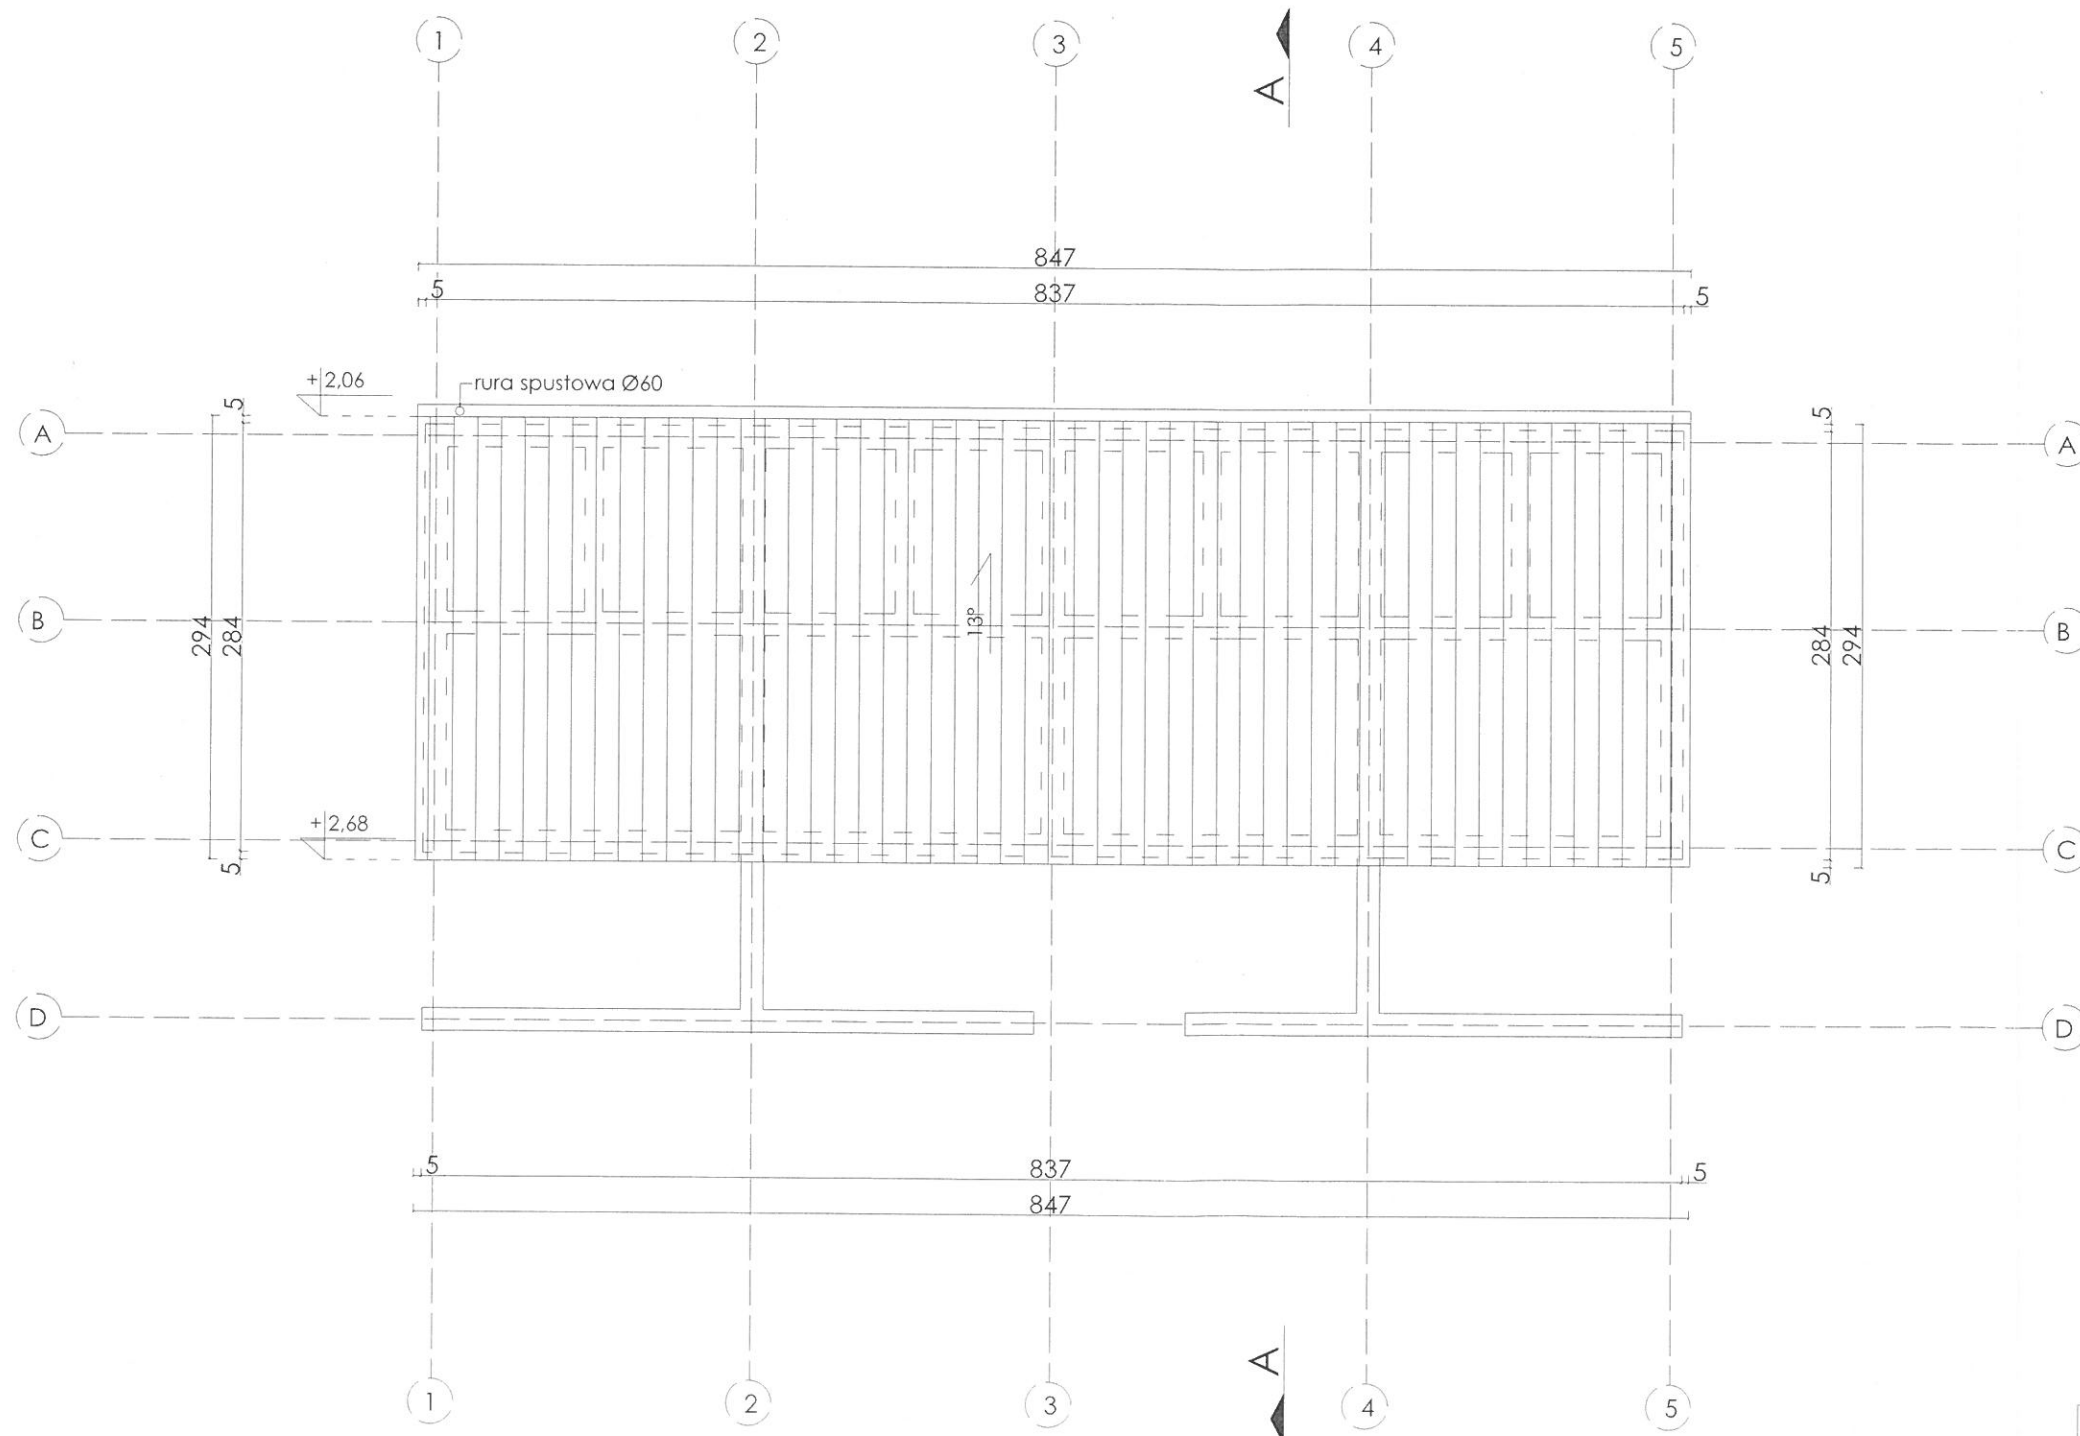

INWENTRYZACJA BUDOWLANA BUDYNKU SANITARIATÓW dz. nr 339/1, obr. Lipusz Gmina Lipusz		
OPRACOWANO:	PAŹDZIERNIK 2016r.	
PROJEKTANT:	UPRAWNIENIA:	PODPIS:
OPRACOWAŁA:	UPRAWNIENIA:	PODPIS:
SANDRA KLUKA		
NAZWA RYSUNKU:	SKALA:	NR RYSUNKU:
RZUT DACHU	1:50	A-02

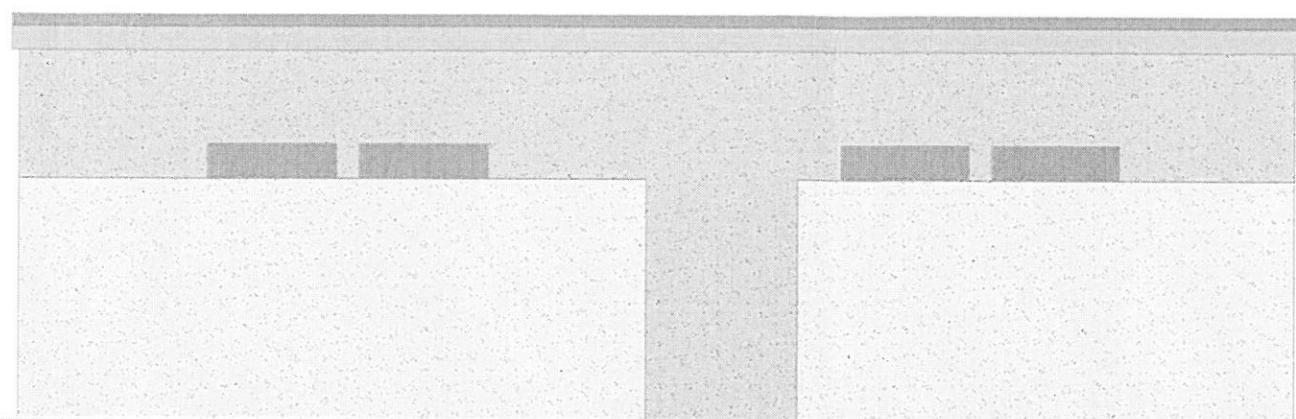

ELEWACJA - FRONT

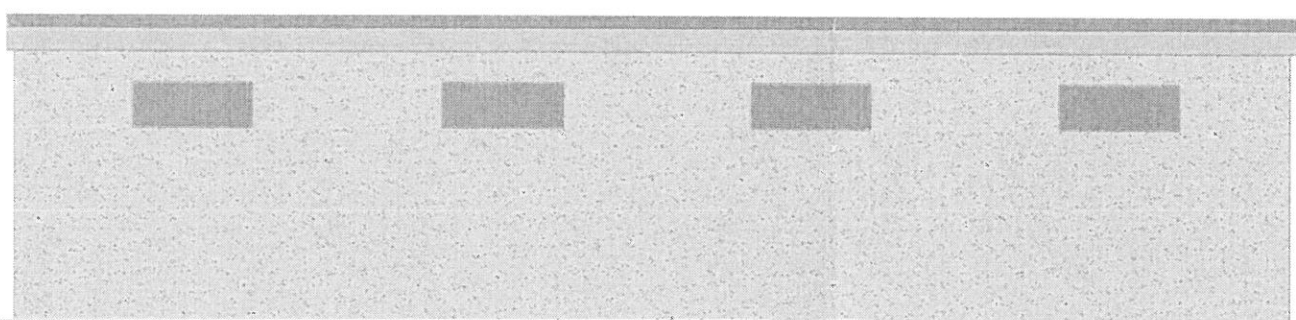

ELEWACJA - TYŁ

INWENTRYZACJA BUDOWLANA BUDYNKU SANITARIATÓW dz. nr 339/1, obr. Lipusz Gmina Lipusz		
OPRACOWANO:	PAŹDZIERNIK 2016r.	
PROJEKTANT:	UPRAWNIENIA:	PODPIS:
OPRACOWAŁA:	UPRAWNIENIA:	PODPIS:
SANDRA KLUKA		
NAZWA RYSUNKU:	SKALA:	NR RYSUNKU:
ELEWACJA I-II, III-IV	1:50	A-04