


PRZEKRÓJ TYPOWY  
KM 0+935 ÷ 1+100

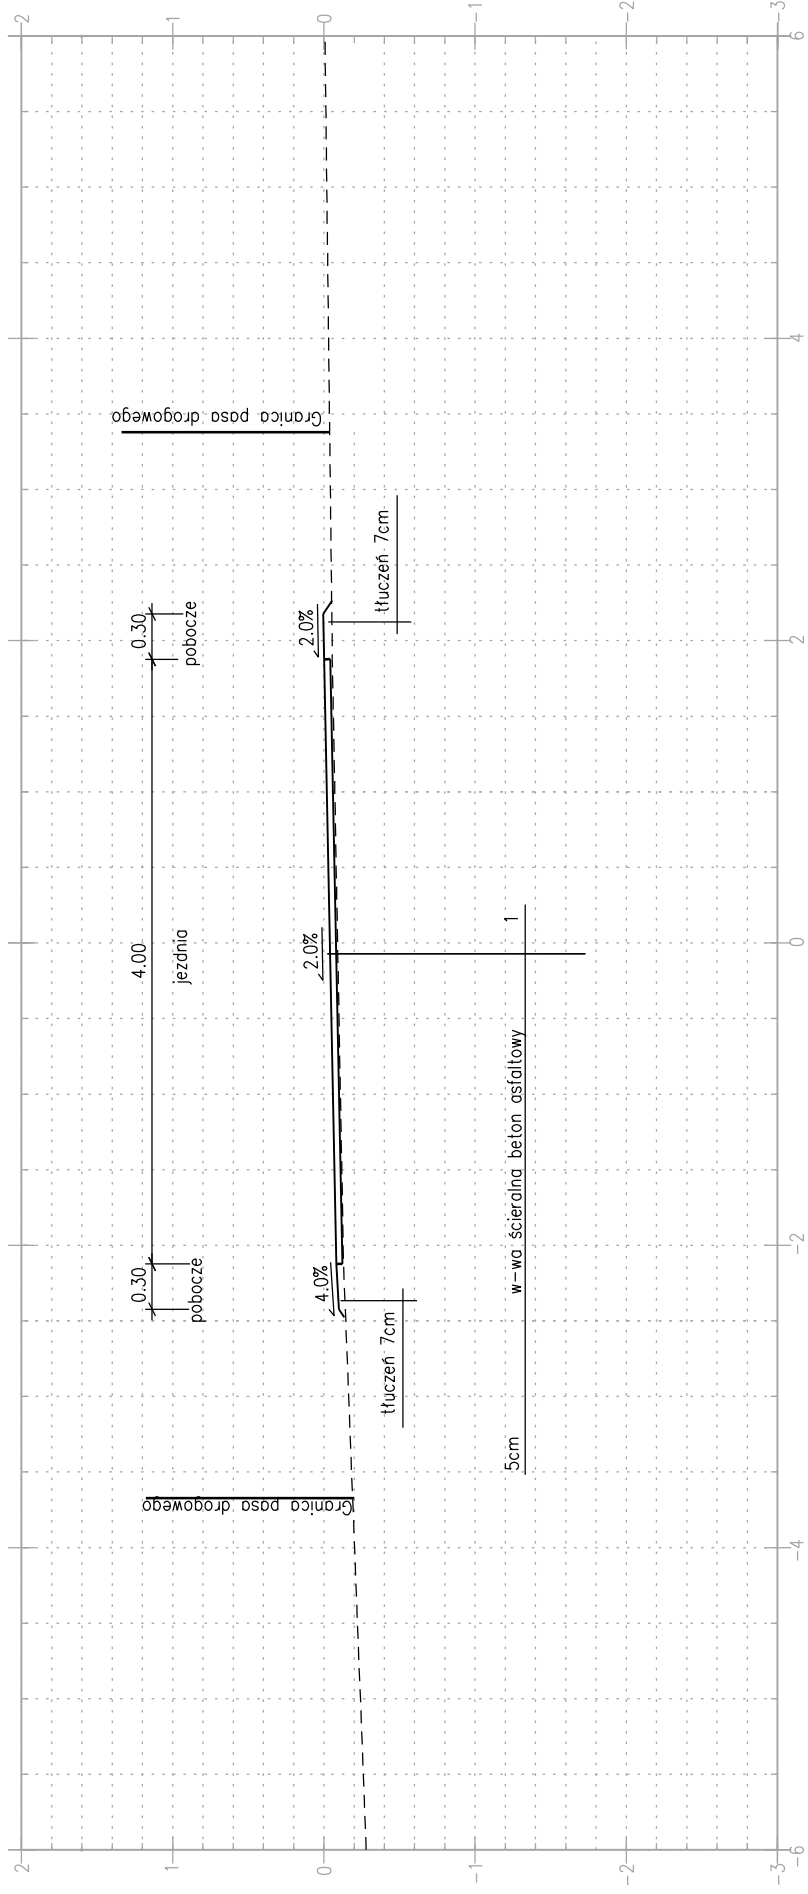

Inwestor:		Gmina Besko	
Nazwa obiektu: Remont nawierzchni bitumicznej na drodze gminnej 117218R ul. Wiejska w km 0+000 – 1+100 w miejscowości Besko.			
Projektant:	Podpis	Skala:	1:50
Weryfikator:	Podpis	Data:	02.2011
Nazwa rysunku:		Numer rysunku:	2/2
PRZEKRÓJ TYPOWY			