Obiekt: Sieć kanalizacji sanitarnej i sieć wodociągowa	*Adres budowy: Besko Gmina Besko*
	Inwestor: Gmina Besko ul. Podkarpacka 5 38 – 524 Besko
Przedmiot : Profil podłużny sieci kanalizacji sanitarnej	*Nr rysunku:* / *Skala: 1:100/1000*
Projektant : mgr inż. Wiesław Mańkany zakres opracowania: sieci i instalacje sanitarne specjalność instalacyjno - inżynieryjna upr. nr ANB V 7342-68/94	*Data:* 2011- 02 - 03 / *Podpis:*
Sprawdzający : mgr inż. Stanisław Chudzicki w zakresie sieci i instalacji sanitarnych specjalność instalacyjno - inżynieryjna upr. nr 107/98	*Data:* 2011- 02 - 03 / *Podpis:*
Opracował : inż. Eugeniusz Mazur specjalność instalacyjno-inżynieryjna upr. nr 53/89	*Data:* 2011- 02 - 03 / Uprawnienia: Mazur Spec. urządzeń sanitarnych i inżynierii środowiska Upr. Nr 53/89 z dn. 1-12-1989 r. ust. 4a rozp. MGPiPS ANB-2-4344/53/95

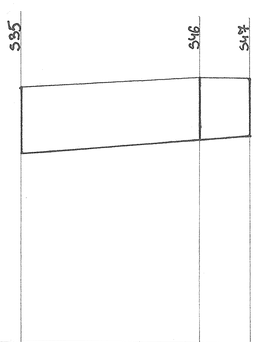

Pp 280,00

Rzędna terenu	289,00	289,15	289,50
Rzędna dna kanału	286,72	287,25	287,60
Głębokość wykopu /m/			
Spadki, długości			
Średnice, materiał			
Odległość /m/			
Hektometry			

Obiekt: Sieć kanalizacji sanitarnej i sieć wodociągowa	*Adres budowy: Besko Gmina Besko*
	Inwestor: Gmina Besko ul. Podkarpacka 5 38 – 524 Besko
Przedmiot : Profil podłużny sieci kanalizacji sanitarnej	*Nr rysunku:* / *Skala: 1:100/1000*
Projektant : mgr inż. Wiesław Mańkany zakres opracowania: sieci i instalacje sanitarne specjalność instalacyjno - inżynieryjna upr. nr ANB V 7342-68/94	*Data:* 2011- 02 - 03 / *Podpis:*
Sprawdzający : mgr inż. Stanisław Chudzicki w zakresie sieci i instalacji sanitarnych specjalność instalacyjno - inżynieryjna upr. nr 107/98	*Data:* 2011- 02 - 03 / *Podpis:*
Opracował : inż. Eugeniusz Mazur specjalność instalacyjno-inżynieryjna upr. nr 53/89	*Data:* 2011- 02 - 03 / Uprawnienia: Mazur Spec. urządzeń sanitarnych i inżynierii środowiska Upr. Nr 53/89 z dn. 1-12-1989 r. ust. 4a rozp. MGPiPS ANB-2-4344/53/95

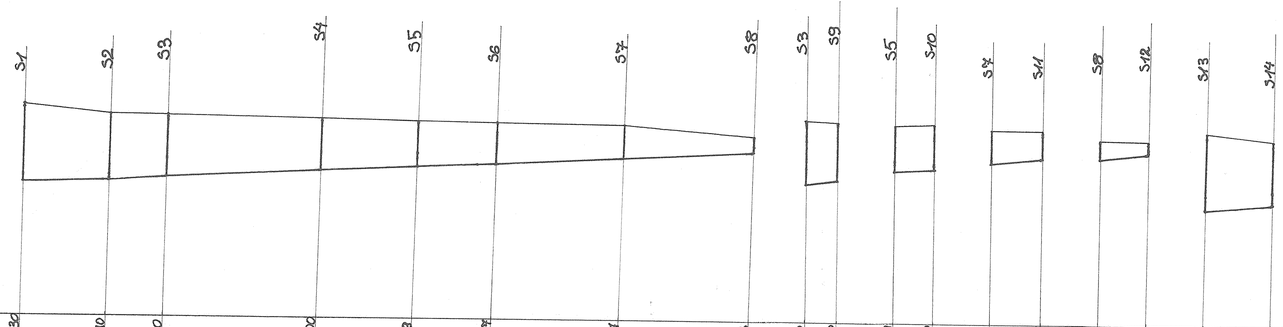

Pp28000

Rzędna terenu	287,30	287,40	287,40	287,00	286,98	286,97	286,87	286,53	286,40	286,00	285,56	285,59	285,02	285,87	285,82	285,63	286,03	286,84	286,50
Rzędna dna kanału	284,98	285,10	285,02	285,08	285,28	285,20	285,13	285,16	285,02	285,09	285,16	285,19	285,13	285,13	285,82	285,96	286,05	286,13	286,25
Głębokość wykopu /m/																			
Spadki, długości																			
Średnice, materiał																			
Odległość /m/																			
Hektometry																			