Obiekt: Sieć kanalizacji sanitarnej i sieć wodociągowa	*Adres budowy: Besko Gmina Besko*
	Inwestor: Gmina Besko ul. Podkarpacka 5 38 – 524 Besko
Przedmiot : Profil podłużny sieci wodociągowej	*Nr rysunku:* / *Skala: 1:100/1000*
Projektant : mgr inż. Wiesław Mańkowy zakres opracowania: sieci i instalacje sanitarne specjalność instalacyjno - inżynieryjna upr. nr ANB V 7342-68/94	*Data: 2011- 02 - 03* / *Podpis:*
Sprawdzający : mgr inż. Stanisław Chudzicki w zakresie sieci i instalacji sanitarnych specjalność instalacyjno - inżynieryjna upr. nr 107/98	*Data: 2011- 02 - 03* / *Podpis:*
Opracował : inż. Eugeniusz Mazur specjalność instalacyjno-inżynieryjna upr. nr 53/89	*Data: 2011- 02 - 03* / *Mgr inż. Eugeniusz Mazur Spec. urządzeń sanitarnych i instalacji środowiska Upr. bud. t-ne wod-k-ciep i gaz. ust. 4a rozp. MBiTUiB AMB-2-8346/53/89*

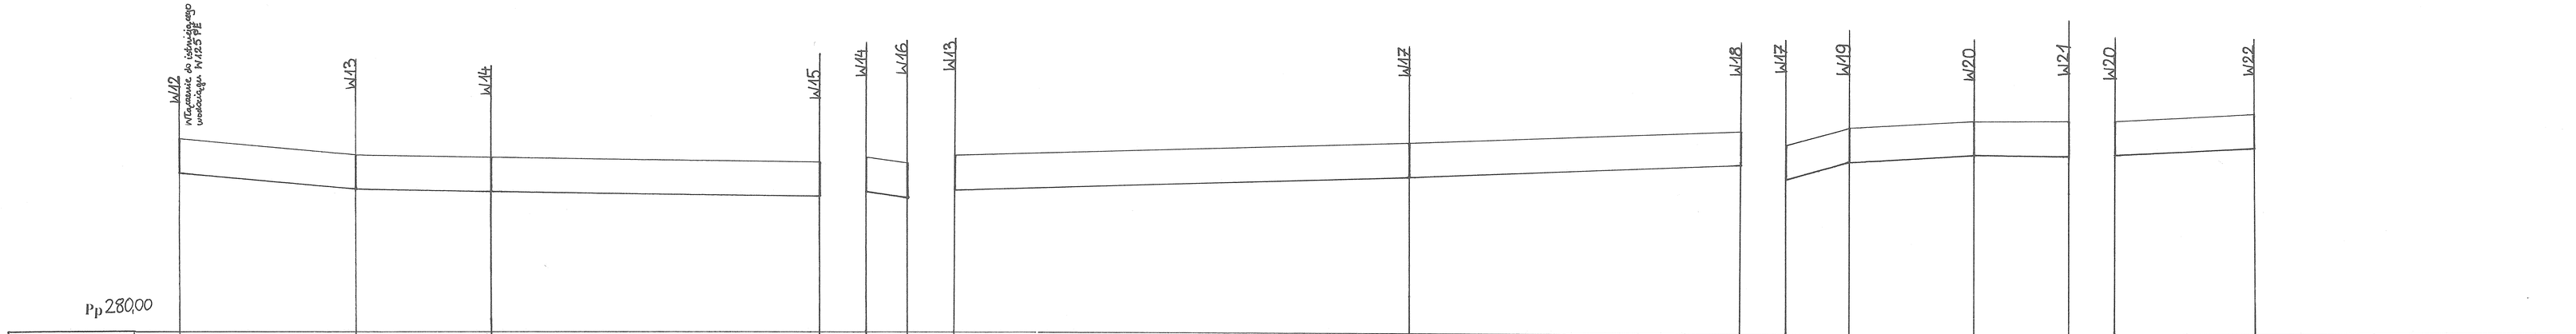

Obiekt: Sieć kanalizacji sanitarnej i sieć wodociągowa	*Adres budowy: Besko Gmina Besko*
	Inwestor: Gmina Besko ul. Podkarpacka 5 38 – 524 Besko
Przedmiot : Profil podłużny sieci wodociągowej	*Nr rysunku:* / *Skala: 1:100/1000*
Projektant : mgr inż. Wiesław Mańkowy zakres opracowania: sieci i instalacje sanitarne specjalność instalacyjno - inżynieryjna upr. nr ANB V 7342-68/94	*Data: 2011- 02 - 03* / *Podpis:*
Sprawdzający : mgr inż. Stanisław Chudzicki w zakresie sieci i instalacji sanitarnych specjalność instalacyjno - inżynieryjna upr. nr 107/98	*Data: 2011- 02 - 03* / *Podpis:*
Opracował : inż. Eugeniusz Mazur specjalność instalacyjno-inżynieryjna upr. nr 53/89	*Data: 2011- 02 - 03* / *Mgr inż. Eugeniusz Mazur Spec. urządzeń sanitarnych i instalacji środowiska Upr. bud. t-ne wod-k-ciep i gaz. ust. 4a rozp. MBiTUiB AMB-2-8346/53/89*