Obiekt: Sieć kanalizacji sanitarnej i sieć wodociągowa	Adres budowy: Besko Gmina Besko	
	Inwestor: Gmina Besko ul. Podkarpacka 5 38 – 524 Besko	
Przedmiot : Profil podłużny sieci kanalizacji sanitarnej	Nr rysunku:	Skala: 1:100/1000
Projektant : mgr inż. Wiesław Masłany zakres opracowania: sieci i instalacje sanitarne specjalność: instalacyjno - inżynieryjna upr. nr ANB V 7342-68/94	Data: 2011 - 02 - 03	Podpis:
Sprawdzający : mgr inż. Stanisław Chudzicki w zakresie sieci i instalacji sanitarnych specjalność: instalacyjno - inżynieryjna upr. nr 107/98	Data: 2011 - 02 - 03	Podpis:
Opracował : inż. Eugeniusz Mazur specjalność instalacyjno-inżynieryjna upr. nr 53/89	Data: 2011 - 02 - 03	inż. Eugeniusz Mazur spec. urządzeń sanitarnych inżynierii środowiska [illegible] ANB-2-8346/53/89

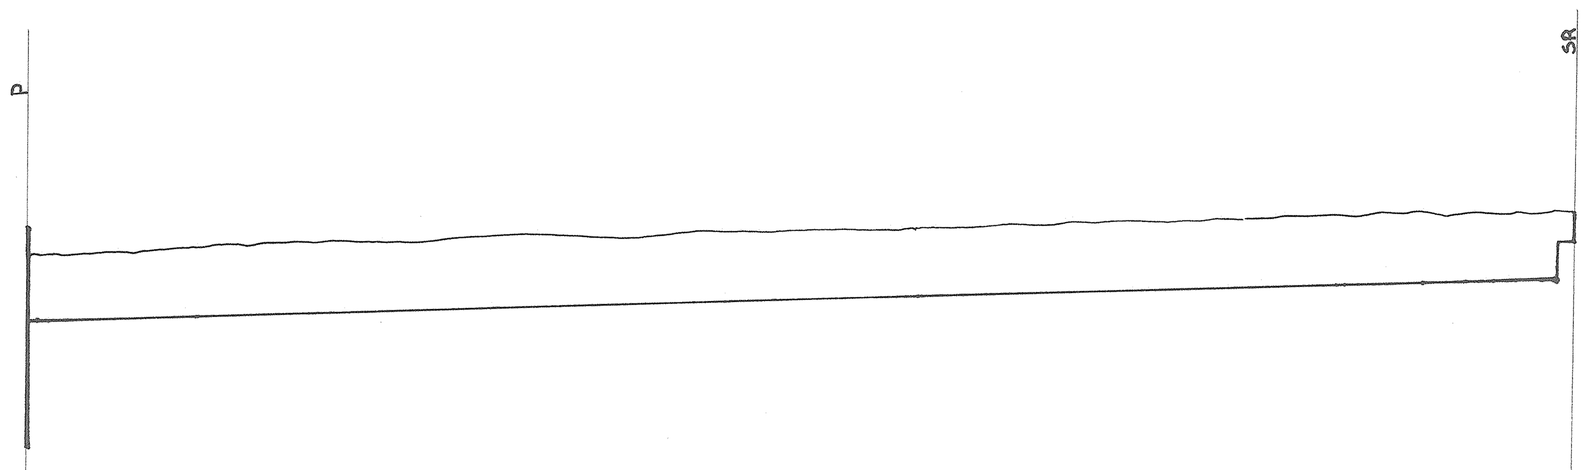

Pp280,00

Punkt	Rzędna terenu	Rzędna dna kanału	Głębokośc wykopu /m/	Spadki, długości	Średnice, materiał	Odległośc /m/	Hektometry
P	286,70	282,18 / 285,10	4,90	0,00		0,00	
SR	288,02	284,30					

Obiekt: Sieć kanalizacji sanitarnej i sieć wodociągowa	Adres budowy: Besko Gmina Besko	
	Inwestor: Gmina Besko ul. Podkarpacka 5 38 – 524 Besko	
Przedmiot : Profil podłużny sieci kanalizacji sanitarnej	Nr rysunku:	Skala: 1:100/1000
Projektant : mgr inż. Wiesław Masłany zakres opracowania: sieci i instalacje sanitarne specjalność: instalacyjno - inżynieryjna upr. nr ANB V 7342-68/94	Data: 2011 - 02 - 03	Podpis:
Sprawdzający : mgr inż. Stanisław Chudzicki w zakresie sieci i instalacji sanitarnych specjalność: instalacyjno - inżynieryjna upr. nr 107/98	Data: 2011 - 02 - 03	Podpis:
Opracował : inż. Eugeniusz Mazur specjalność instalacyjno-inżynieryjna upr. nr 53/89	Data: 2011 - 02 - 03	inż. Eugeniusz Mazur spec. urządzeń sanitarnych inżynierii środowiska [illegible] ANB-2-8346/53/89

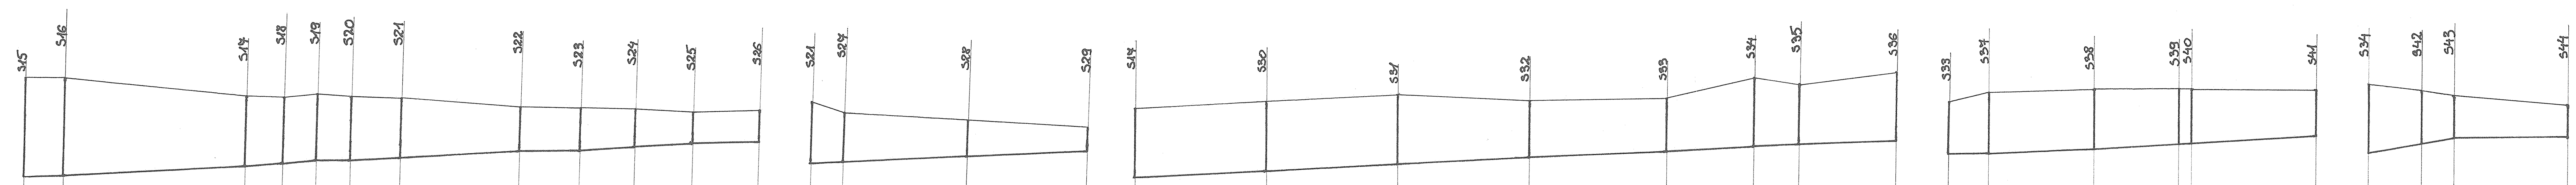

Pp280,00

Punkt	Rzędna terenu	Rzędna dna kanału	Głębokośc wykopu /m/	Spadki, długości	Średnice, materiał	Odległośc /m/	Hektometry
S15	288,45	284,68					
S16	288,42	284,44					
S17	287,80	285,18					
S18	287,75	285,27					
S19	287,90	285,35					
S20	287,80	285,43					
S21	287,80	285,54					
S22	287,50	285,81					
S23	287,50	285,95					
S24	287,50	286,08					
S25	287,40	286,21					
S26	287,50	286,36					
S21	287,80	285,54					
S27	287,48	285,61					
S28	287,20	285,89					
S29	287,00	286,17					
S17	287,80	285,18					
S30	288,10	285,48					
S31	288,45	285,79					
S32	288,20	286,09					
S33	288,40	286,41					
S34	289,20	286,61					
S35	289,00	286,72					
S36	289,53	286,84					
S33	288,40	286,41					
S37	288,80	286,50					
S38	289,00	286,74					
S39	289,00	286,94					
S40	289,00	286,97					
S41	289,00	287,26					
S34	289,20	286,64					
S42	289,00	287,04					
S43	288,80	287,24					
S44	288,50	287,28					