

**Uchwała Nr XXVIII/213/2008
Rady Miejskiej w Bierutowie
z dnia 27 listopada 2008**

w sprawie przystąpienia do sporządzenia zmiany miejscowego planu zagospodarowania przestrzennego wsi Kruszowice

Na podstawie art. 18 ust. 2 pkt 5 ustawy z dnia 8 marca 1990r. o samorządzie gminnym (Dz. U. z 2001r. nr 142 poz. 1591 ze zm.), oraz art. 14 ust. 1, 2, 4 w zw z art. 27 ustawy z dnia 27 marca 2003r. o planowaniu i zagospodarowaniu przestrzennym (Dz. U. z Nr 80, poz. 717 ze zm.) uchwała się, co następuje:

§ 1.

Przystępuje się do zmiany miejscowego planu zagospodarowania przestrzennego wsi Kruszowice przyjętego uchwałą Rady Miejskiej w Bierutowie nr XLIV/297/2002 z dnia 23 maja 2002., opublikowaną w Dzienniku Urzędowym Województwa Dolnośląskiego z 10.10. 2002 roku nr 214 poz. 2930.

§ 2.


Integralną częścią uchwały jest załącznik graficzny przedstawiający granice obszaru objętego projektem planu.

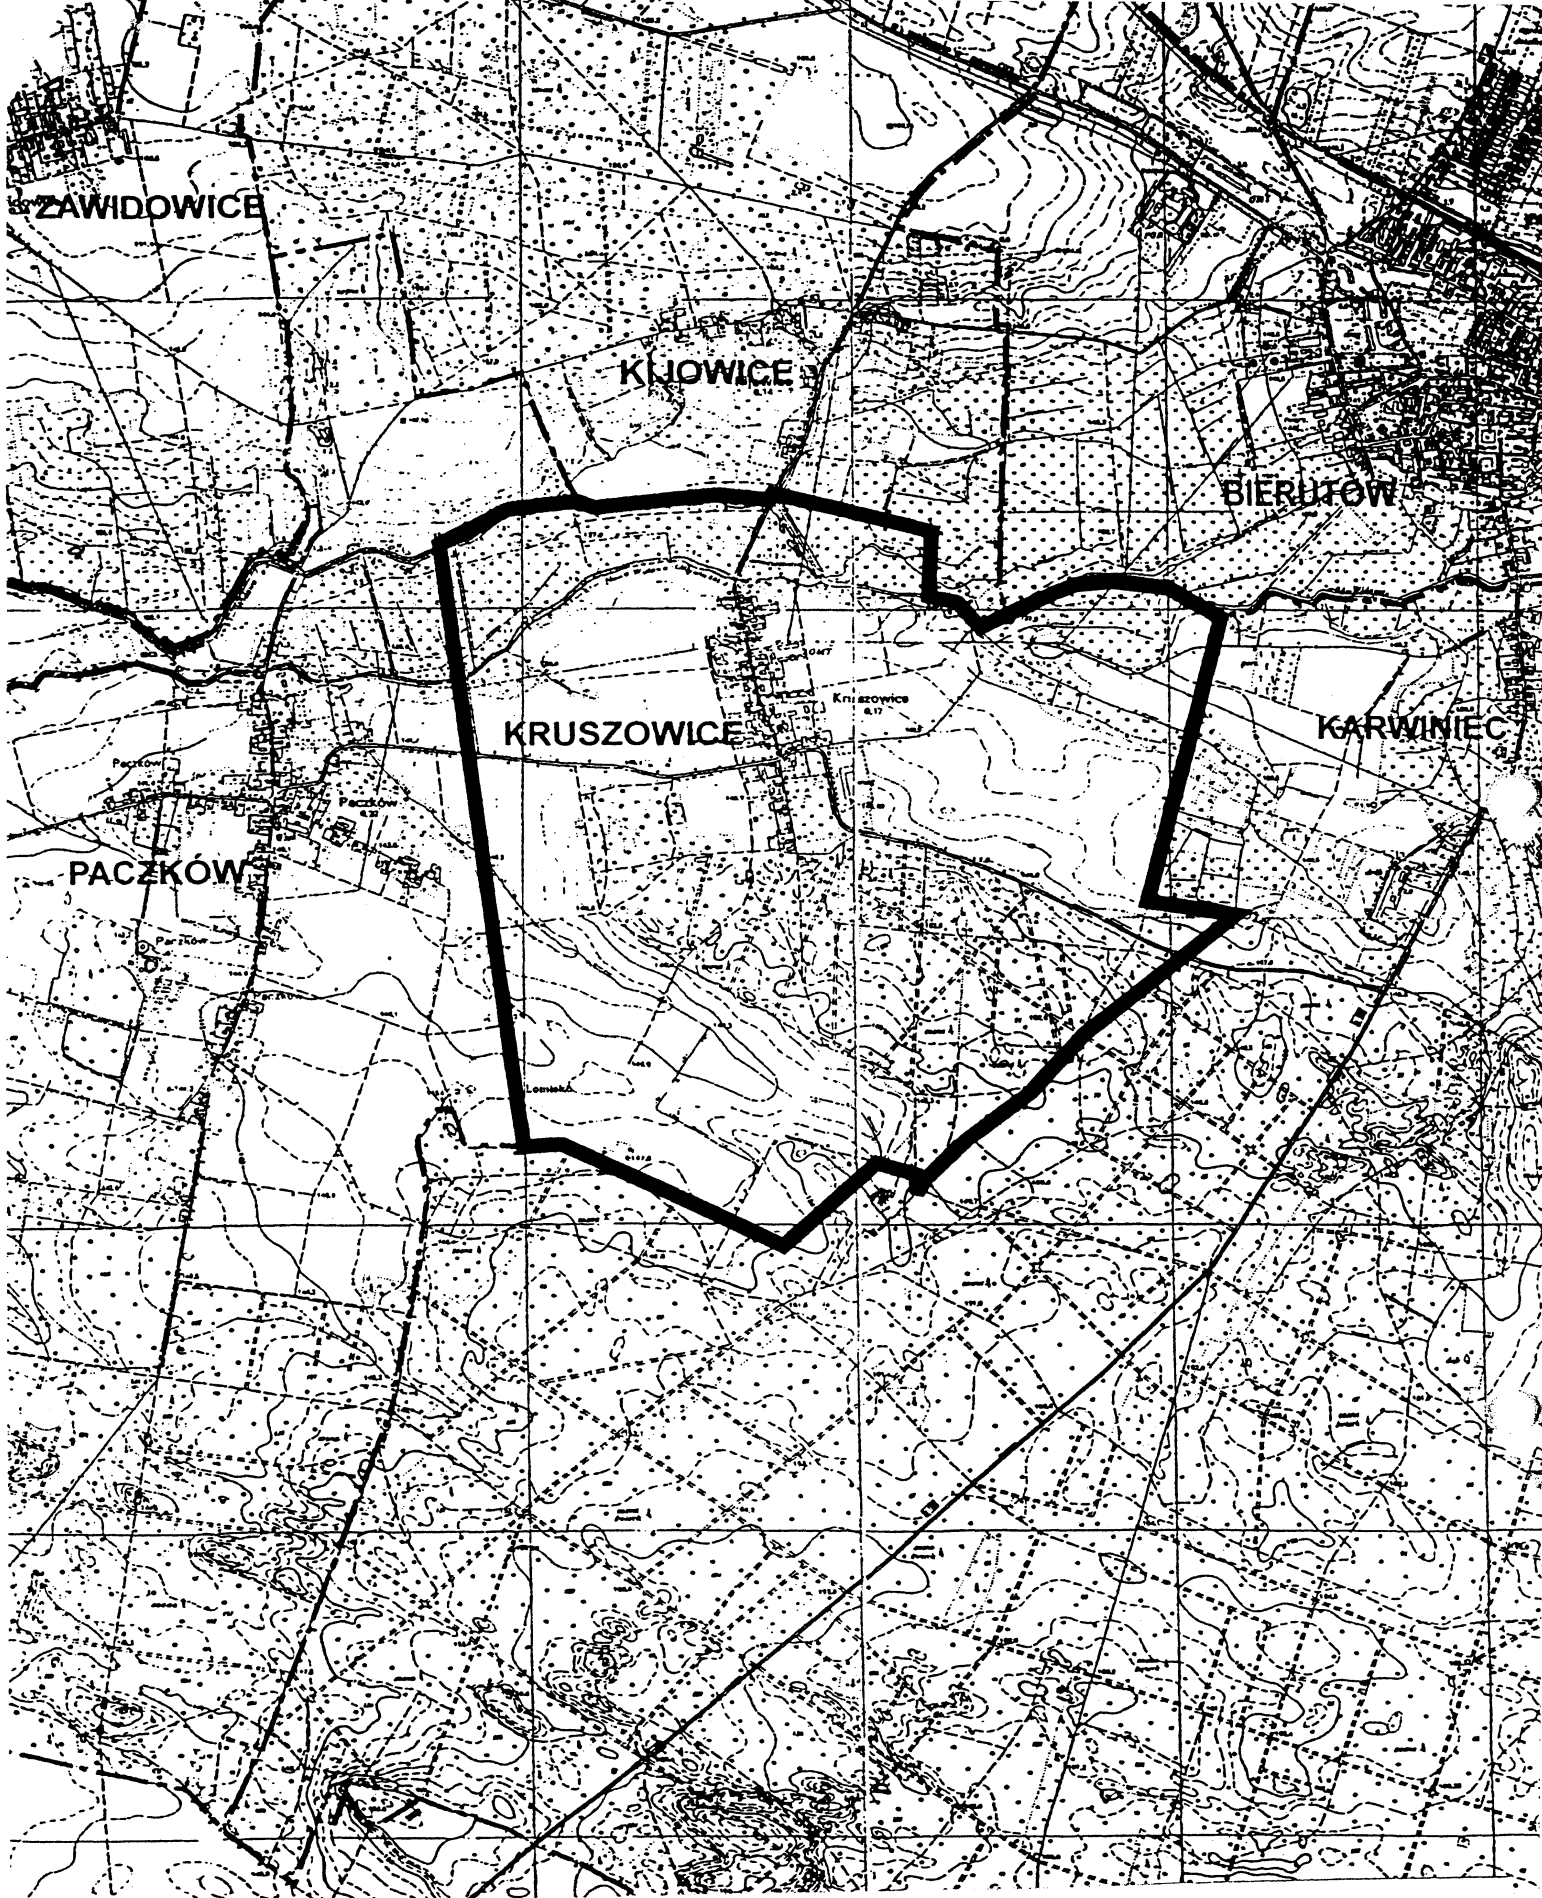
§ 3.

Wykonanie uchwały powierza się Burmistrzowi Miasta i Gminy Bierutów.

§ 4.

Uchwała wchodzi z dniem podjęcia.

PRZEWODNICZĄCY
Rady Miejskiej w Bierutowie

mar. Józef Skryaburski



ZAŁĄCZNIK GRAFICZNY DO UCHWAŁY NR *XXVIII / 213* /2008
RADY MIEJSKIEJ W BIERUTOWIE Z DNIA *24 listopada* 2008r.

SKALA 1:25 000

PRZEWODNICZĄCY
Gminy Miejskiej Bierutów

marcin Szaburski

— GRANICE OBREBU GEODEZYJNEGO WSI KRUSZOWICE