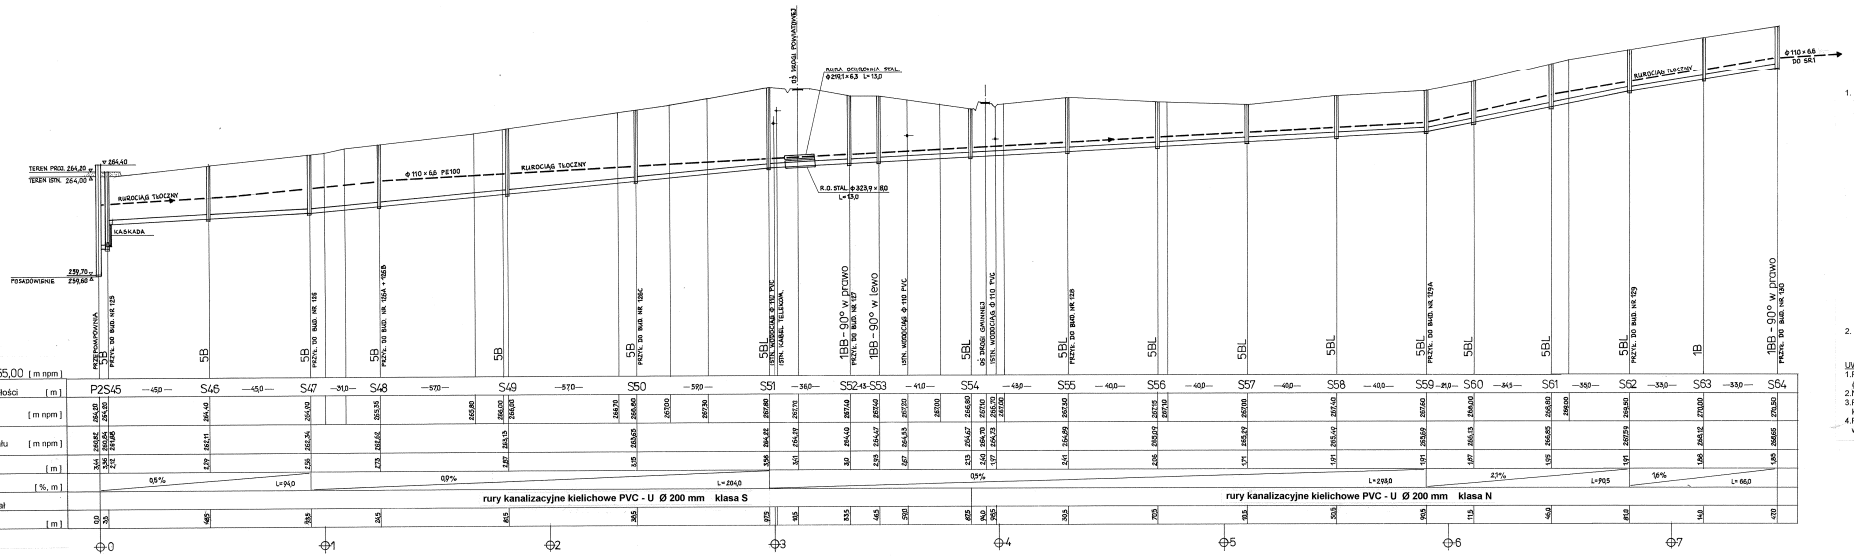

LEGENDA

1. Studnie z tworzywa sztucznego PE / polietylen / firmy ROMOLD, DN 1000 w wersji systemowej / podstawa, pierścienie, stożek /

a/ typy podstaw studni :
- 1B - kineta przelotowa prosta DN 200/150 oznaczenie katalogowe: 1B 100.20.15 / 65 BI
- 1BB - kineta przelotowa zakrzywiona DN 200/150 pod kątem 0° - 90° w lewo lub prawo oznaczenie katalogowe: 1BB 100.20.15 / 65 - α BI
- 5B - kineta prosta DN 250/200 z czterema dodatkowymi dopływami DN 250/200 pod kątami 45° i 90° z lewej i prawej strony. Wysokość włączenia bocznych kanałów ÷ 1/2 D oznaczenie katalogowe: 5B 100.25.20 / 60 BI
- 5BL - kineta prosta DN 250/200 z czterema dodatkowymi dopływami DN 250/200 pod kątami 45° i 90° z lewej i prawej strony. Wysokość włączenia bocznych kanałów: ÷ 2 cm oznaczenie katalogowe: 5BL 100.25.20 / 60

b/ typy pierścieni studni :
- o wysok. 50 cm, oznaczenie kat. E 100/50 S
- o wysok. 100 cm, oznaczenie kat. E 100/100 S

c/ stożek o wysokości 50 - 75 cm, oznaczenie kat. U 100.63/75 S

2. Przykrycia studni włazami typu BEGU klasy D 400 na betonowych pierścieniach odciążających

UWAGA
1. Rurociąg tłoczny wykonać z rur PE100 do kanalizacji ciśnieniowej ϕ 110 x 6,6 mm / SDR 17 / zgrzewanych doczołowo.
2. Na załamaniach trasy zastosować łuki / kształtki segmentowe /.
3. Rurociąg układać w jednym wykopie z kanałem ze spadkami kanału. Zachować minimalne przykrycie rurociągu h = 1,4m.
4. Pod drogą powiatową przejścia kanałem i rurociągiem tłocznym wykonać metodą przewiertu.

PRZEDSIĘBIORSTWO USŁUGOWO HANDLOWE "GEOKOMPLEX"				
Obiekt	SUCHOWOLA - KOLONIA PIERWSZA I SUCHOWOLA - KOLONIA DRUGA, GM. CHMIELNIK			
Projekt	PROJEKT BUDOWLANY KANALIZACJI SANITARNEJ Z PRZYŁĄCZAMI			
Rysunek	SUCHOWOLA - KOLONIA PIERWSZA PROFIL PODŁUŻNY KANAŁU : P2 - S45 - S64			Skala 1:100/1000
	Imię i nazwisko	Nr upr.	Podpis	Data XI. 2008
Autor	mgr inż. Kazimierz BOGDAN	63/32/76		Nr rys. 12
Sprawdz.	mgr inż. Andrzej SIMLA	218/90/74		