


# PLAN ZAGOSPODAROWANIA PRZEPOMPOWNI ŚCIEKÓW skala 1: 100

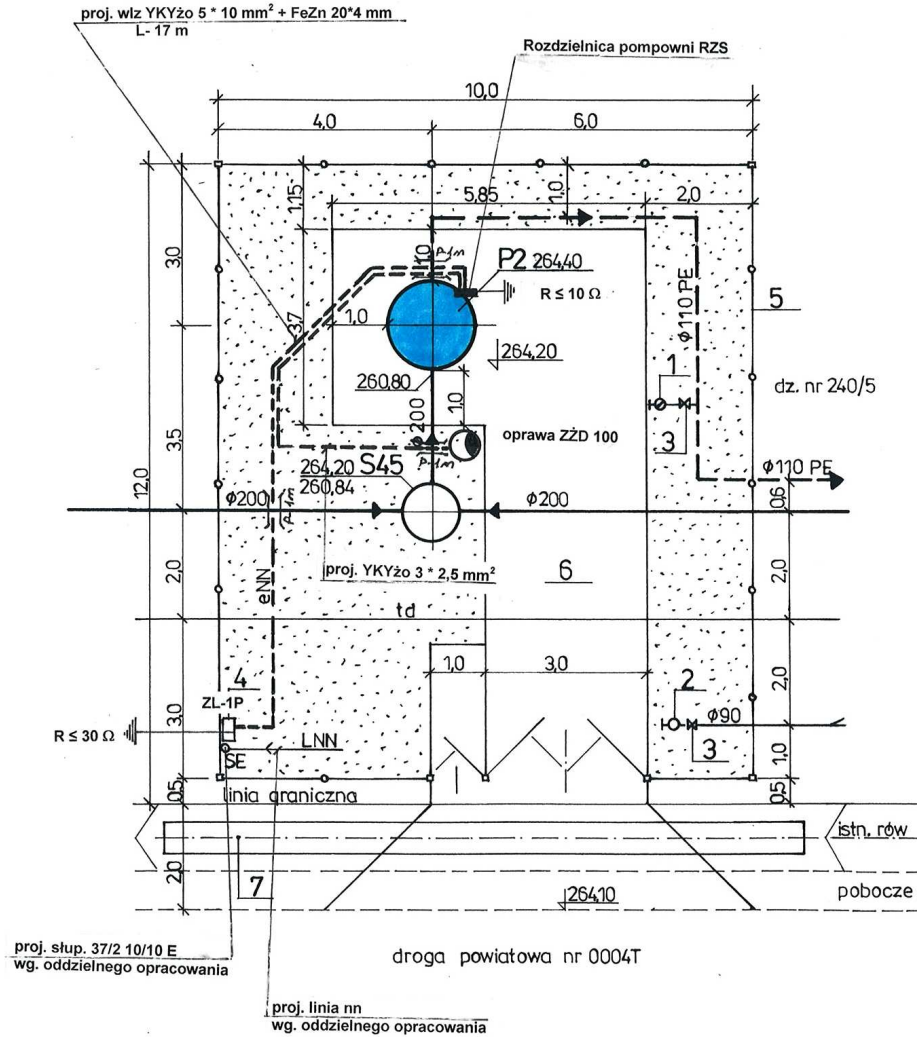

SYSTEM OCHRONY PRZECIWPORAZENIOWEJ  
UKŁAD TN-C-S

PRZEDSIĘBIORSTWO USŁUGOWO HANDLOWE "GEOKOMPLEX"				
Obiekt	SUCHOWOLA - KOLONIA PIERWSZA I SUCHOWOLA - KOLONIA DRUGA, GM. CHMIELNIK			
Projekt	PROJEKT BUDOWLANY KANALIZACJI SANITARNEJ Z PRZYŁĄCZAMI			
Rysunek	PLAN SYTUACYJNY ZASILANIA ELEKTRYCZNEGO POMPOWNI P2 SUCHOWOLA KOLONIA PIERWSZA			Skala 1:100
	Imię i nazwisko	Nr upr.	Podpis	Data
Autor	Jarosław FAFAŁA	KL189/90		XI. 2008
Sprawdź	Inż. Mikotaj DACH	63/81/75.		Nr rys. E-4