


PLAN ZAGOSPODAROWANIA PRZEPOMPOWNI ŚCIEKÓW skala 1: 100

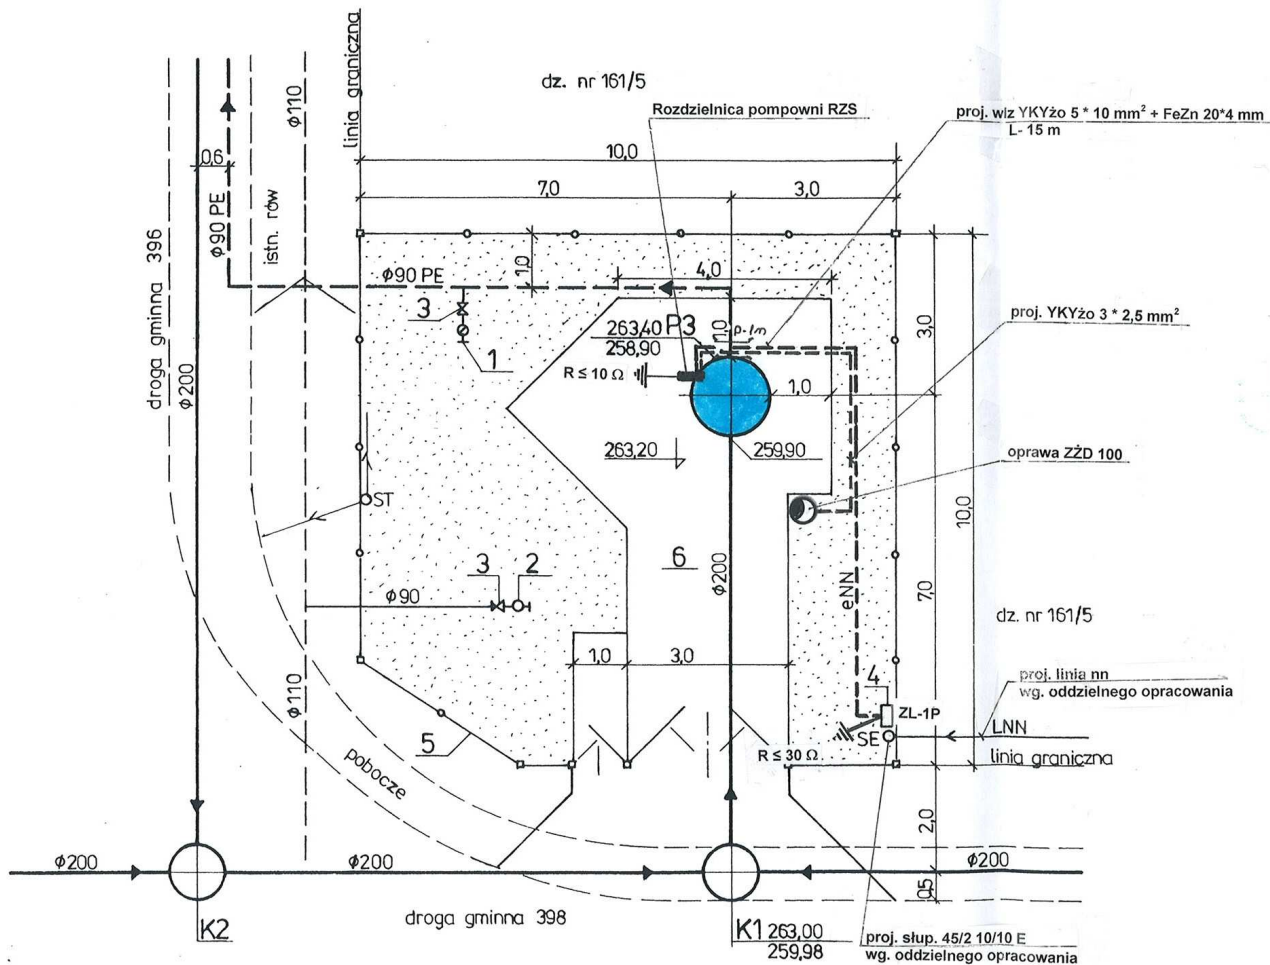

SYSTEM OCHRONY PRZECIWPORAZENIOWEJ
UKŁAD TN-C-S

PRZEDSIĘBIORSTWO USŁUGOWO HANDLOWE "GEOKOMPLEX"				
Obiekt	SUCHOWOLA - KOLONIA PIERWSZA I SUCHOWOLA - KOLONIA DRUGA, GM. CHMIELNIK			
Projekt	PROJEKT BUDOWLANY KANALIZACJI SANITARNEJ Z PRZYŁĄCZAMI			
Rysunek	PLAN SYTUACYJNY ZASILANIA ELEKTRYCZNEGO POMPOWNI P3 SUCHOWOLA KOLONIA DRUGA	Skala 1:100		
	Imię i nazwisko	Nr upr.	Podpis	Data XI. 2008
Autor	† Jarosław FAJARA	KL189/90		Nr rys.
Sprawdź	Inż. Mikołaj DACH	63/81/75		E-5