
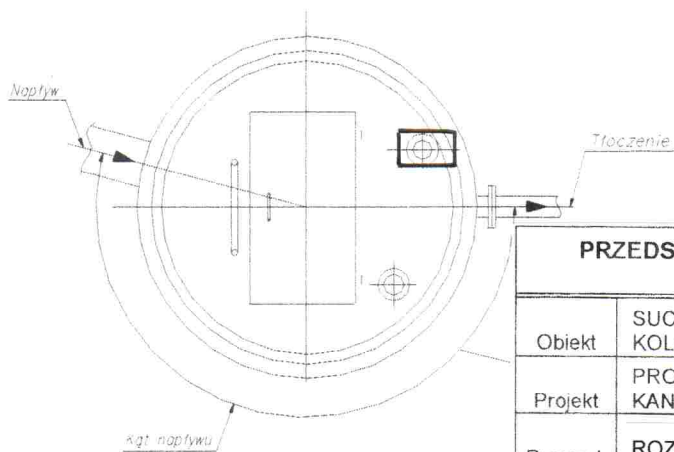


**ZADANIE: Przepompownia ścieków METALCHEM typ PMS-2x08-24V-12x46**  
**PROJEKT: Suchowola P3 Kolonia II.tbz**

APROBATA TECHNICZNA COBRTI INSTAL Nr AT/2002-02-1204  
 SCHEMAT PRZEPOMPOWNI METALCHEM – zabudowa poza ciągiem komunikacyjnym

α3"	brak
0,5	brak
Rn3	brak
α2"	brak
0,2	brak
Rn2	brak

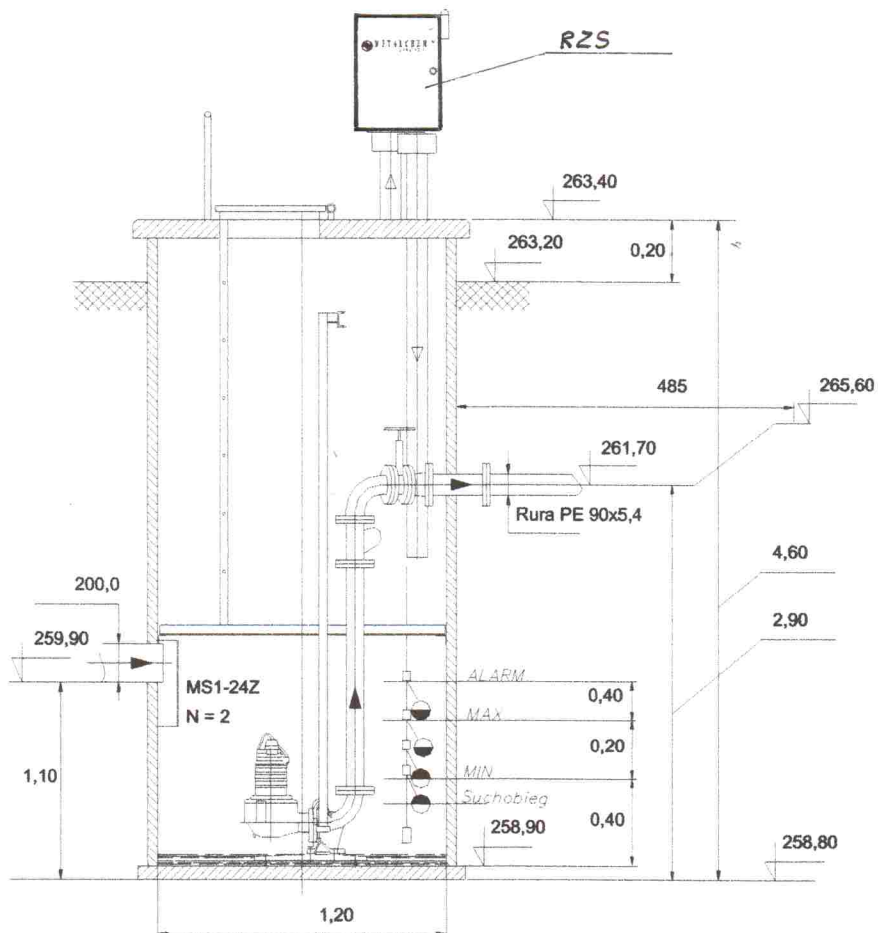

PRZEDSIĘBIORSTWO USŁUGOWO HANDLOWE "GEOKOMPLEX"				
Obiekt	SUCHOWOLA - KOLONIA PIERWSZA I SUCHOWOLA - KOLONIA DRUGA, GM. CHMIELNIK			
Projekt	PROJEKT BUDOWLANY KANALIZACJI SANITARNEJ Z PRZYŁĄCZAMI			
Rysunek	ROZDZIELNIA RZS – LOKALIZACJA			Skala 1:100
	Imię i nazwisko	Nr upr.	Podpis	Data
Autor	Jarosław FAJARA	KL189/90		XI. 2008
				Nr rys.
Sprawdź	Inż. Mikołaj DACH	63/81/75		E-6