
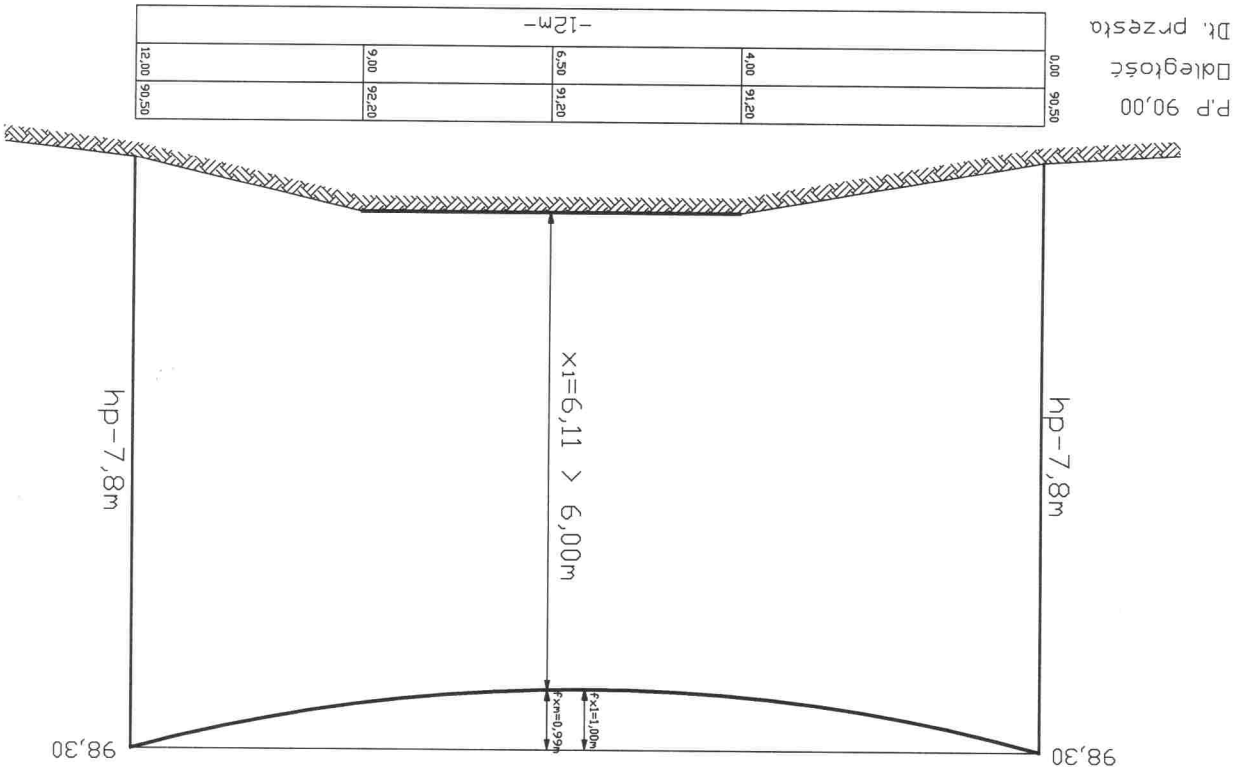


Jednostka projektowa		Przedsiębiorstwo Usługowo Handlowe „GEOKOMPLEX” 25-445 Kielce ul. Kiepury 16	
Nazwa i adres obiektu		Przyłącze energii elektrycznej n/n do zasilania przepompowni ścieków P2 i P3 w m. Suchowola Kolonia Pierwsza i Druga gm. Chmielnik dz. nr ew. 240/5 i 161/5	
Inwestor		PGE ZEORR Dystrybucja Sp. z o.o.	
Tytuł rysunku		Plan sytuacyjny-wysokościowy skrzyżowania	
Autor opracowania		Jarosław Fajara	
Sprawdził		inż. Mikołaj Dach	
nr. upr. 63/81/75		nr. upr. 63/81/75	
Data 12.2008		Data 12.2008	
Podpis		Podpis	
Nr rys. E.3		Skala 1:100	

Wyliczona odległość jest zgodna z PN/E-05100  
 $x_1=98,30-0,99-91,20=6,11m$   
 $f_{x1}=4*(12-6,5)*6,5/12^2=0,99m$

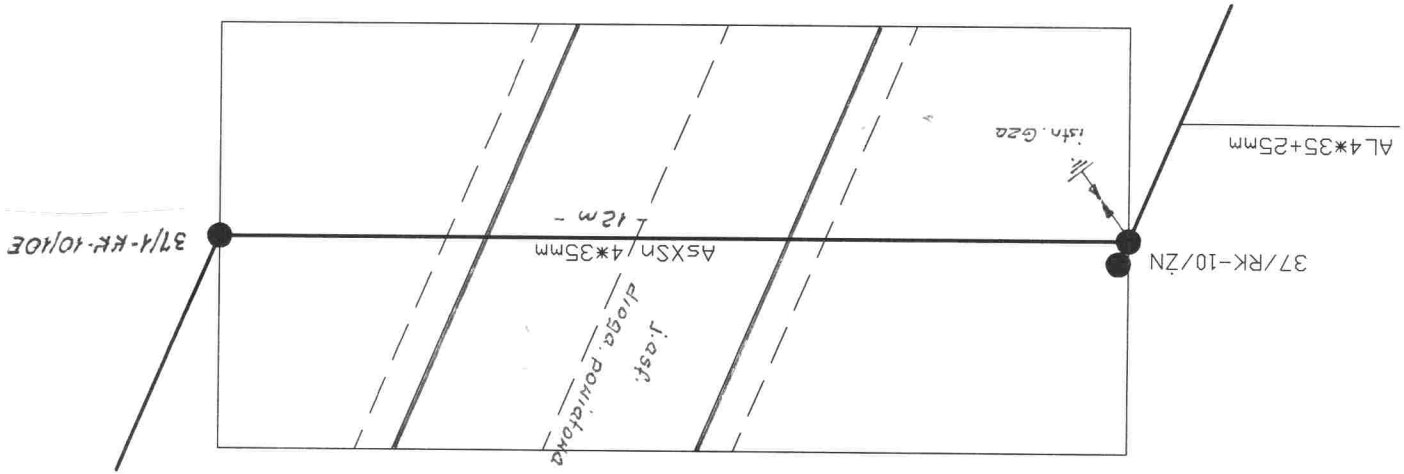

Skrzyżowanie nr 1  
 AsXSn 4\*35mm zawieszenie luzne