

# METALCHEM – WARSZAWA Spółka Akcyjna

Przepompownia ze zbiornikiem z polimerbetonu

Schemat przykładowy (bez szczegółowych rozwiązań)


Nazwa: "PRZEDEDWORZE – DEZYDERÓW"

PRZEPOMPOWNIA P1

Zasilanie 6 kW

Rozdzielnica 2x1.5kW

Wentylacja grawitacyjna nawiewno-wywiewna

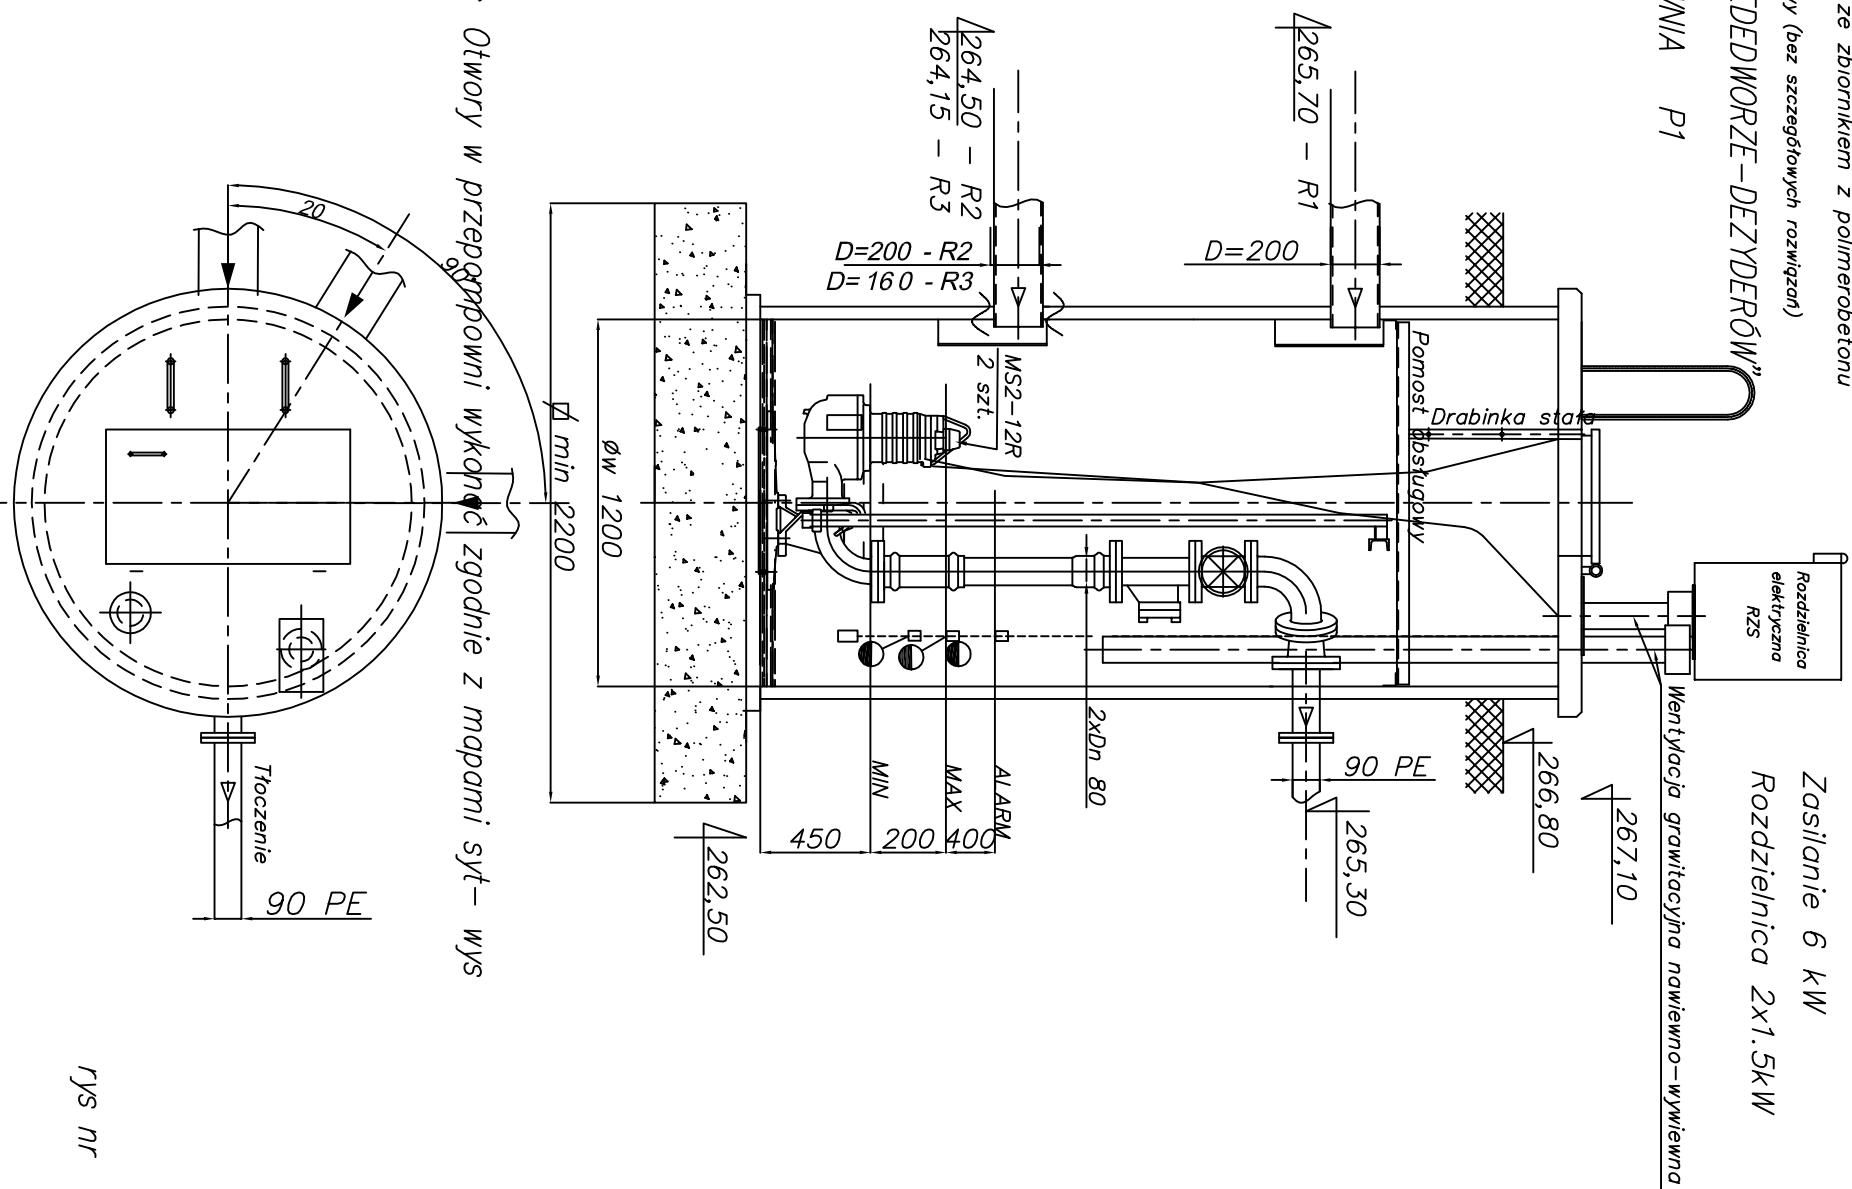

UWAGA: Otwory w przepompowni wykonać zgodnie z mapami syf – wys

rys nr

UWAGA OTWORY W POMPOWNI WYKONAĆ ZGODNIE Z PLANEM ZAGOSPODAROWANIA TERENU

Przepompownie METALCHEM posiadają APROBATĘ TECHNICZNĄ COBRTI INSTAL

Nazwa rysunku: <b>PRZYKŁADOWA PRZEPOMPOWNIA TYP METALCHEM - P1</b>				Nr rysunku:
Obiekt: <b>Kanalizacja sanitarna Przededworze - Dezyderów w Chmieniku</b>				Skala:
				Stadium: <b>PB</b>
Projektował:	Specjalność:	Nr upr.:	Podpis:	<b>PROENCO</b>  Kielce Ul. Warszawska 30/10
<i>mgr inż. D. Śliz</i>	INSTAL. Oczyszczalnie ścieków	KL-178/90		
Sprawdził:	INSTAL. Oczyszczalnie ścieków	KL-21/2001		
<i>mgr inż. B. Olewińska</i>				