


Profil podłużny – przepływ ścieków przez podczyszczalnie

Podziałka 1:100/500

Podczyszczalnia odcieków dla składowiska technologia - PROFIL PRZEPLYWU ŚCIEKÓW				Nr rysunku: 13
Obiekt: Kanalizacja sanitarna Przededworze - Dezyderów w Chmieniku				Data: PB
Projektant:	Opisano:	Nr opisu:	Podp.	Data:
mgr inż. L. Rosner	INSTAL. - INŻ.	OP. nr 2342 178/152	<i>[Signature]</i>	2006 GRU. 30
Sprawdził:	INSTAL. Oczyszczalnia Ścieków	KL-2V.2001		2006 GRU. 30
mgr inż. B. Ołowicki				Kielce ul. Włoszowska 30/10

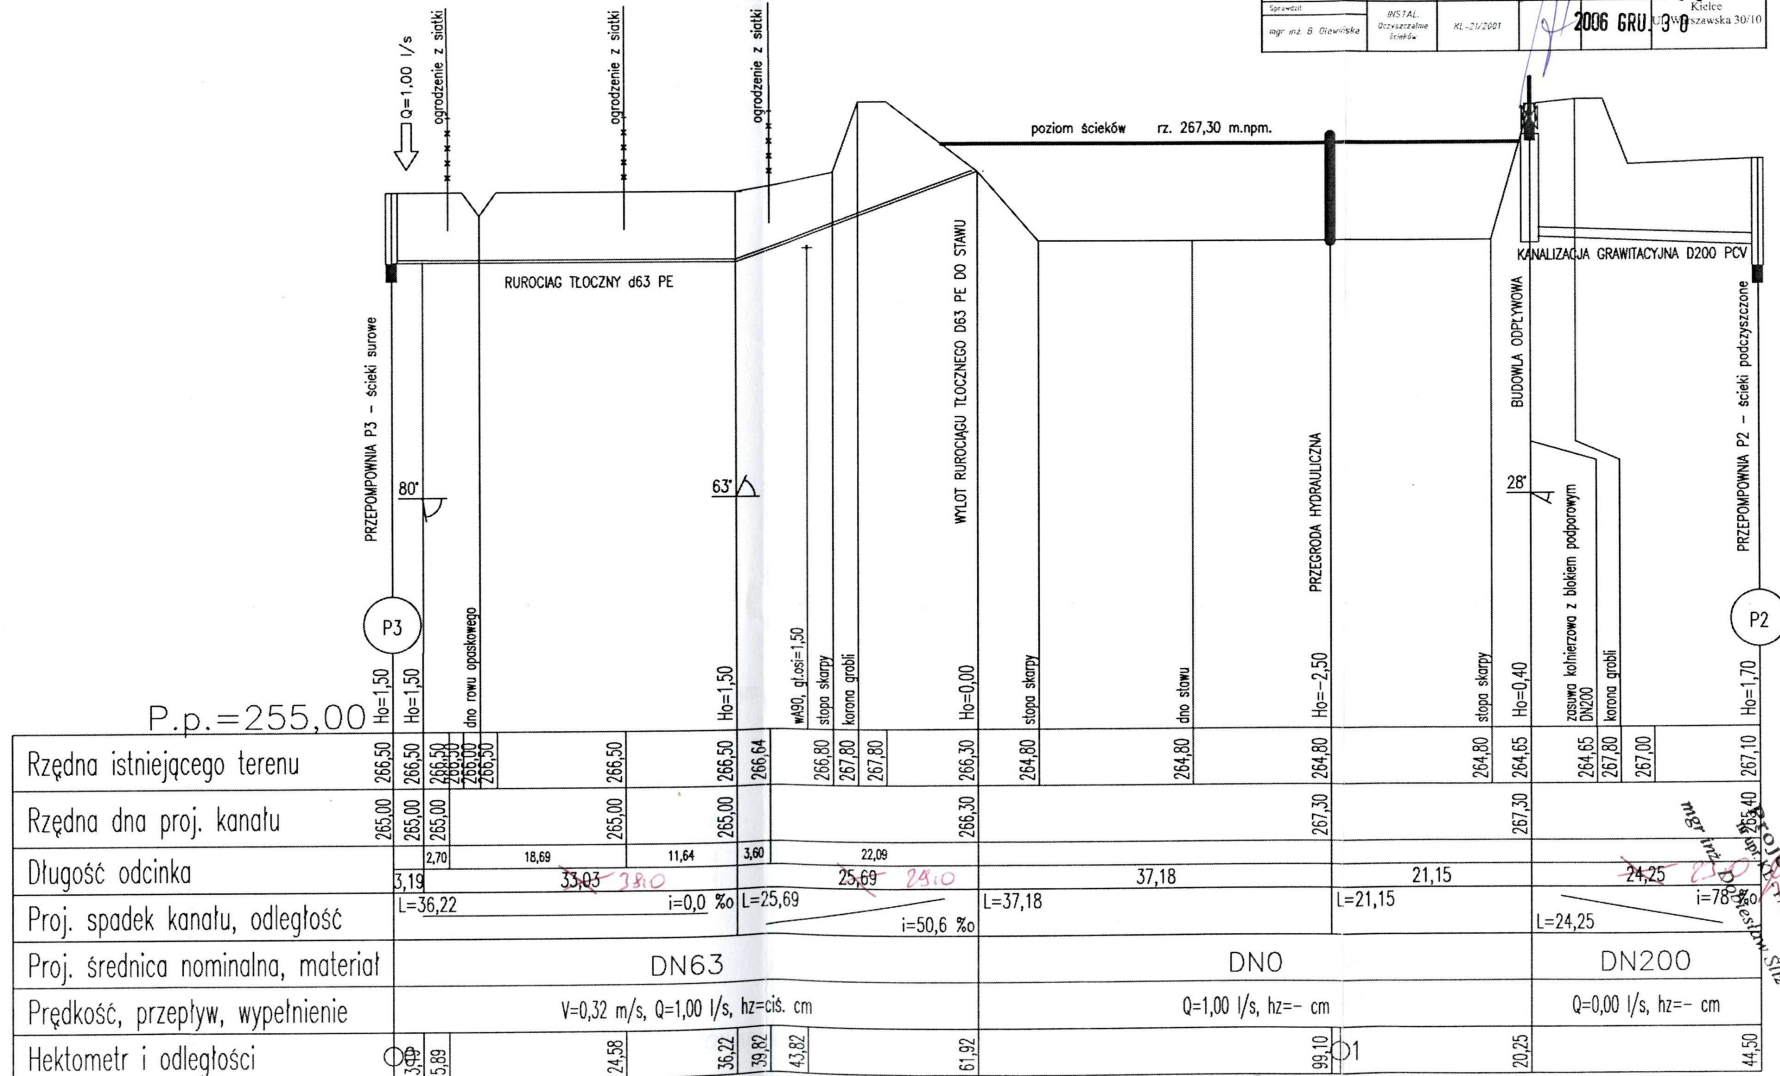

063-67m
20+38=67