


STAROSTWO POWIATOWE
w Kielcach
Al. IX Wieków Kielc 3
25-516 Kielce

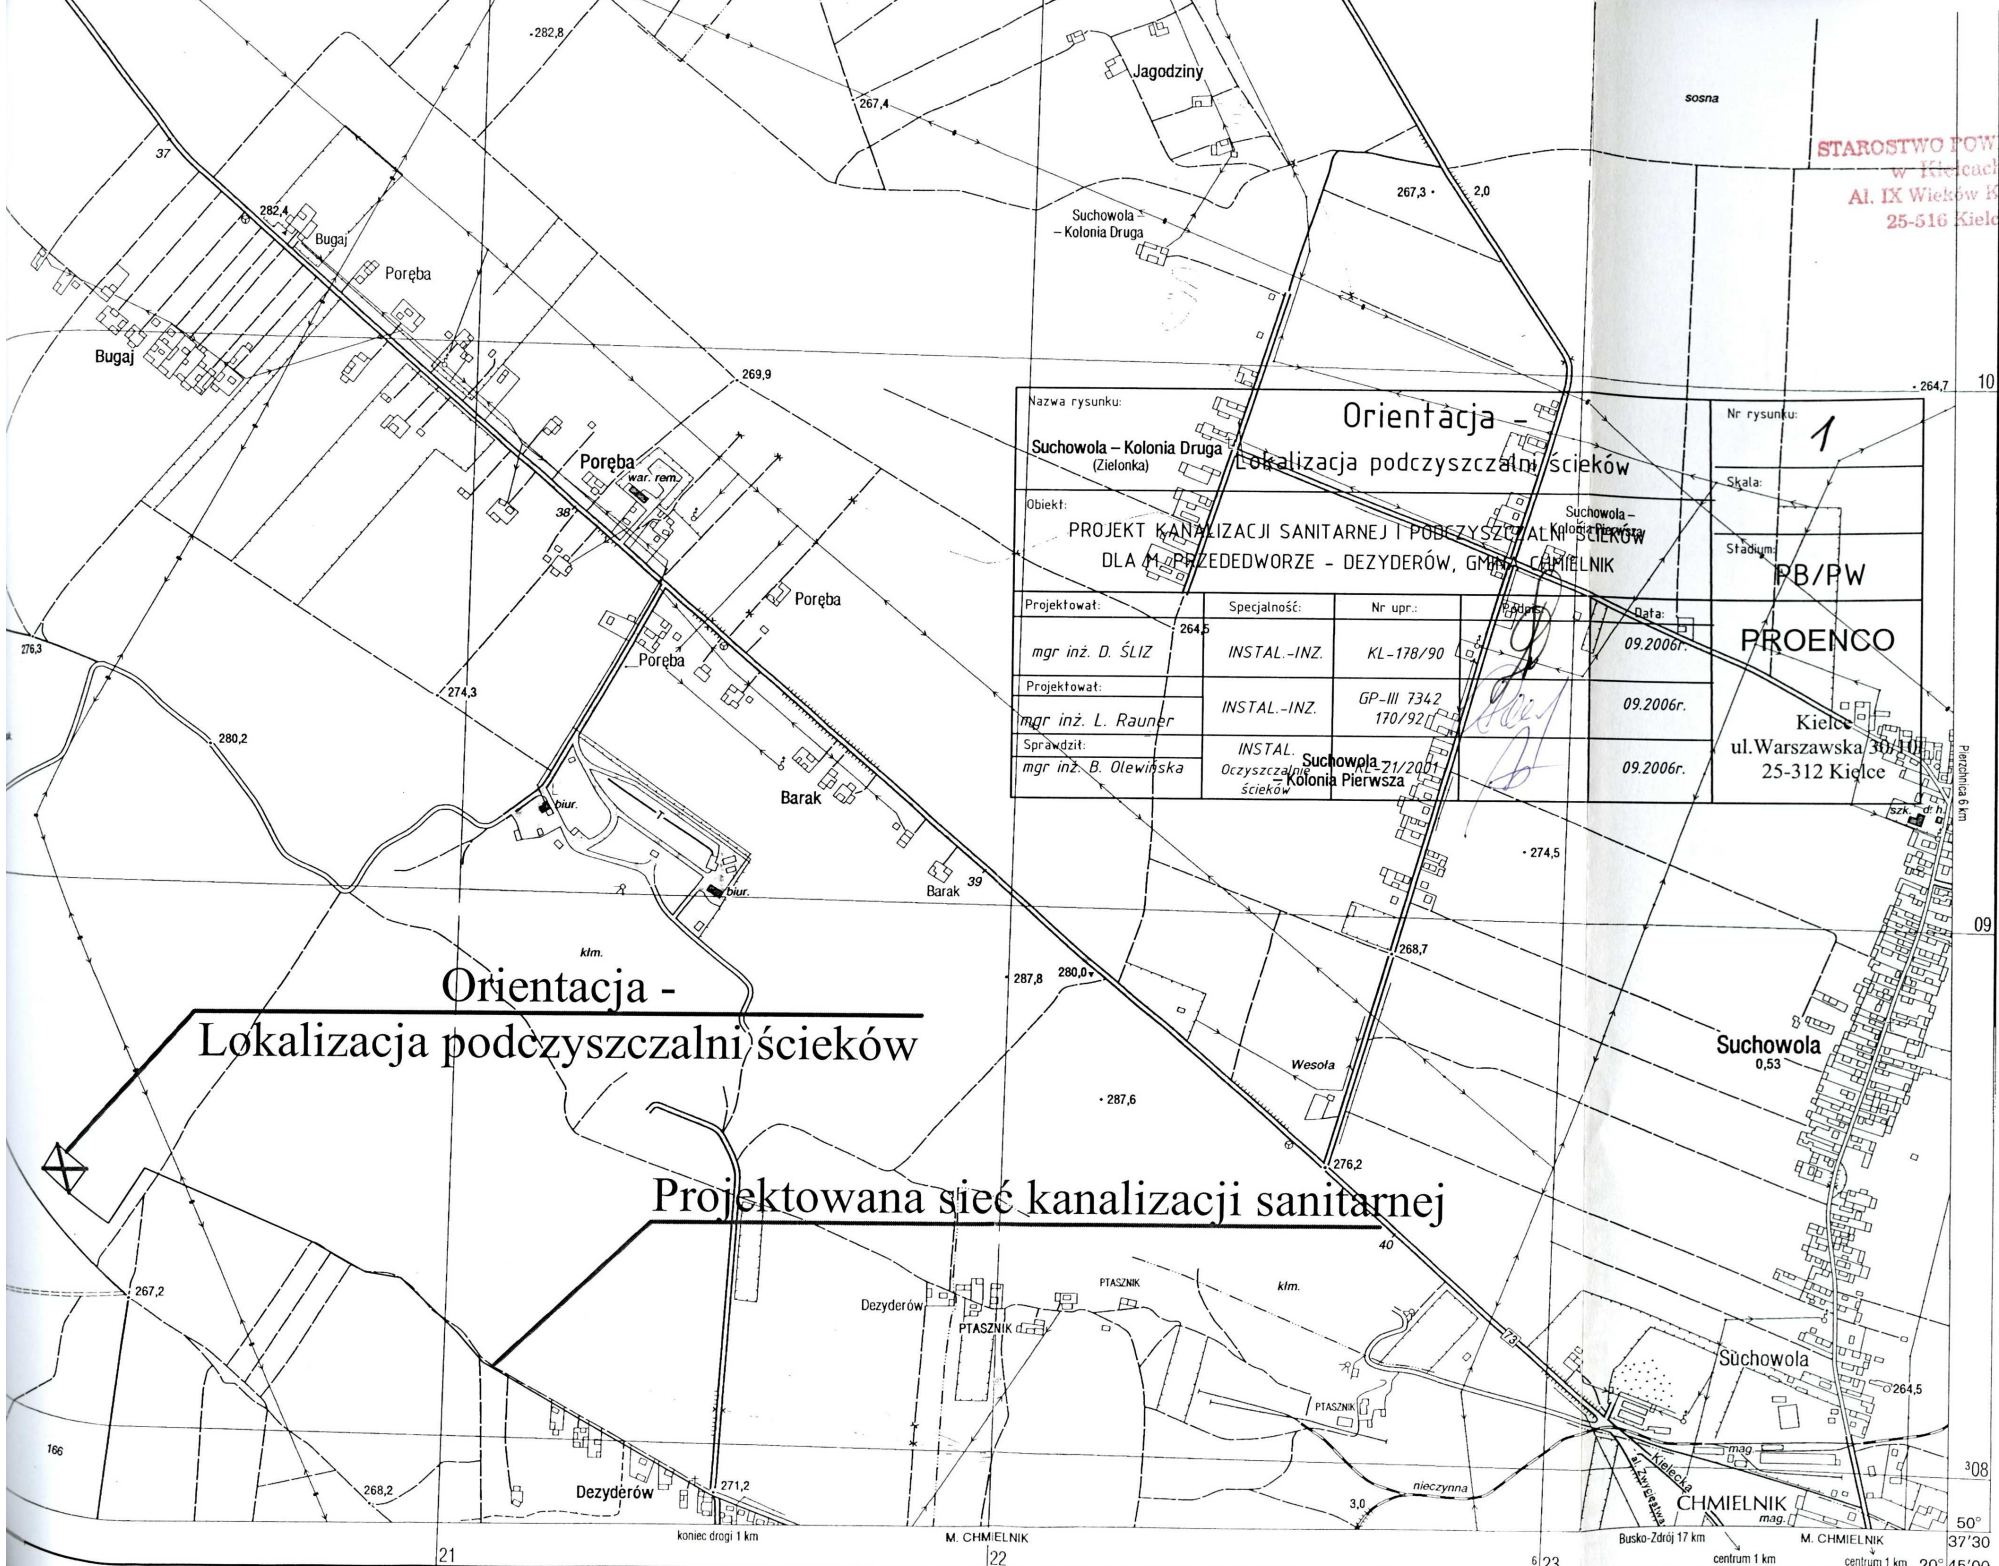

**Orientacja -
Lokalizacja podczyszczalni ścieków**

Projektowana sieć kanalizacji sanitarnej

Nazwa rysunku: Orientacja - Suchowola - Kolonia Druga (Zielonka) Lokalizacja podczyszczalni ścieków				Nr rysunku: 1
Objekt: PROJEKT KANALIZACJI SANITARNEJ I PODCZYSZCZALNI ŚCIEKÓW DLA M. PRZEDWORZE - DEZYDERÓW, GMINA CHMIELNIK				Skala: 1
Projektował: <i>mgr inż. D. ŚLIZ</i>				Stadium: PB/PW
Specjalność: INSTAL.-INZ.		Nr upr.: KL-178/90	Data: 09.2006r.	
Projektował: <i>mgr inż. L. Rauner</i>		Specjalność: INSTAL.-INZ.		Kielce ul. Warszawska 30/40 25-312 Kielce
Sprawdził: <i>mgr inż. B. Olewińska</i>		Nr upr.: GP-III 7342 170/92	Data: 09.2006r.	
Sprawdził: <i>mgr inż. B. Olewińska</i>				Projektant: PROENCO
Instalacja: INSTAL. Oczyszczalni ścieków				