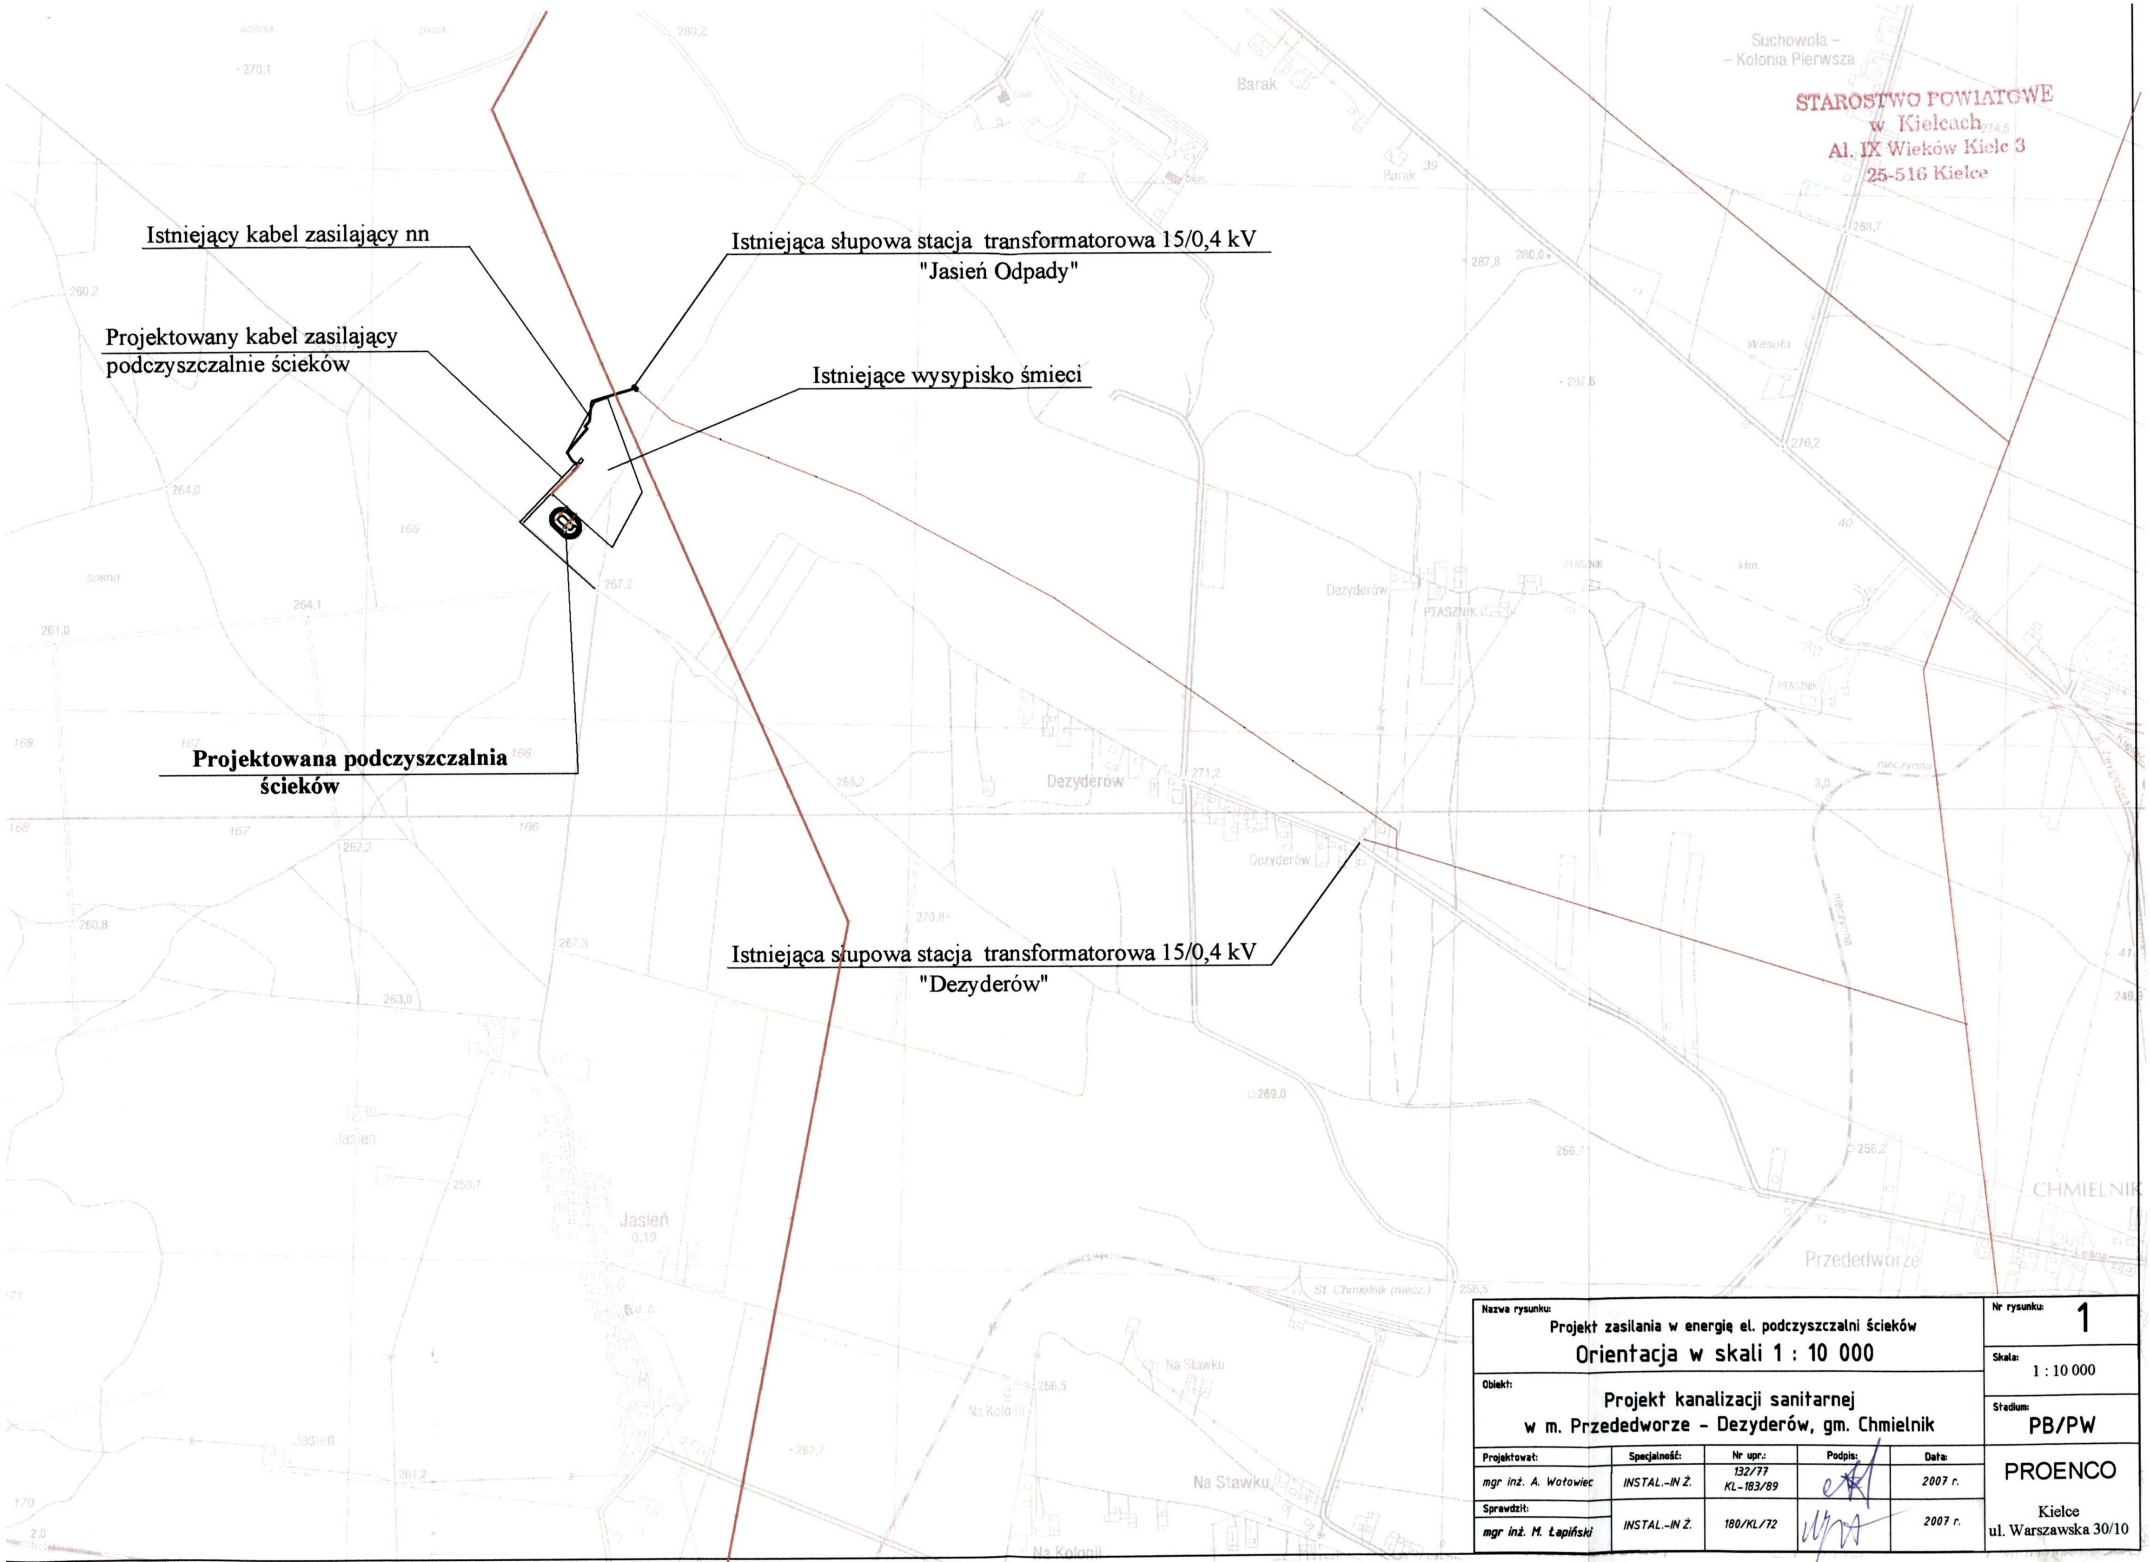

STAROSTWO POWIATOWE
w Kielcach
Al. IX Wieków Kielc 3
25-516 Kielce

Nazwa rysunku: Projekt zasilania w energię el. podczyszczalni ścieków Orientacja w skali 1 : 10 000				Nr rysunku: 1
Obiekt: Projekt kanalizacji sanitarnej w m. Przededworze - Dezyderów, gm. Chmielnik				Skala: 1 : 10 000
				Stadium: PB/PW
Projektował:	Specjalność:	Nr upr.:	Podpis:	Data:
mgr inż. A. Wotowiec	INSTAL.-IN Ż.	132/77 KL-183/89		2007 r.
Sprawdził:				
mgr inż. M. Łapiński	INSTAL.-IN Ż.	180/KL/72		2007 r.
				PROENCO Kielce ul. Warszawska 30/10