


PRZĘSŁO OGRODZENIA

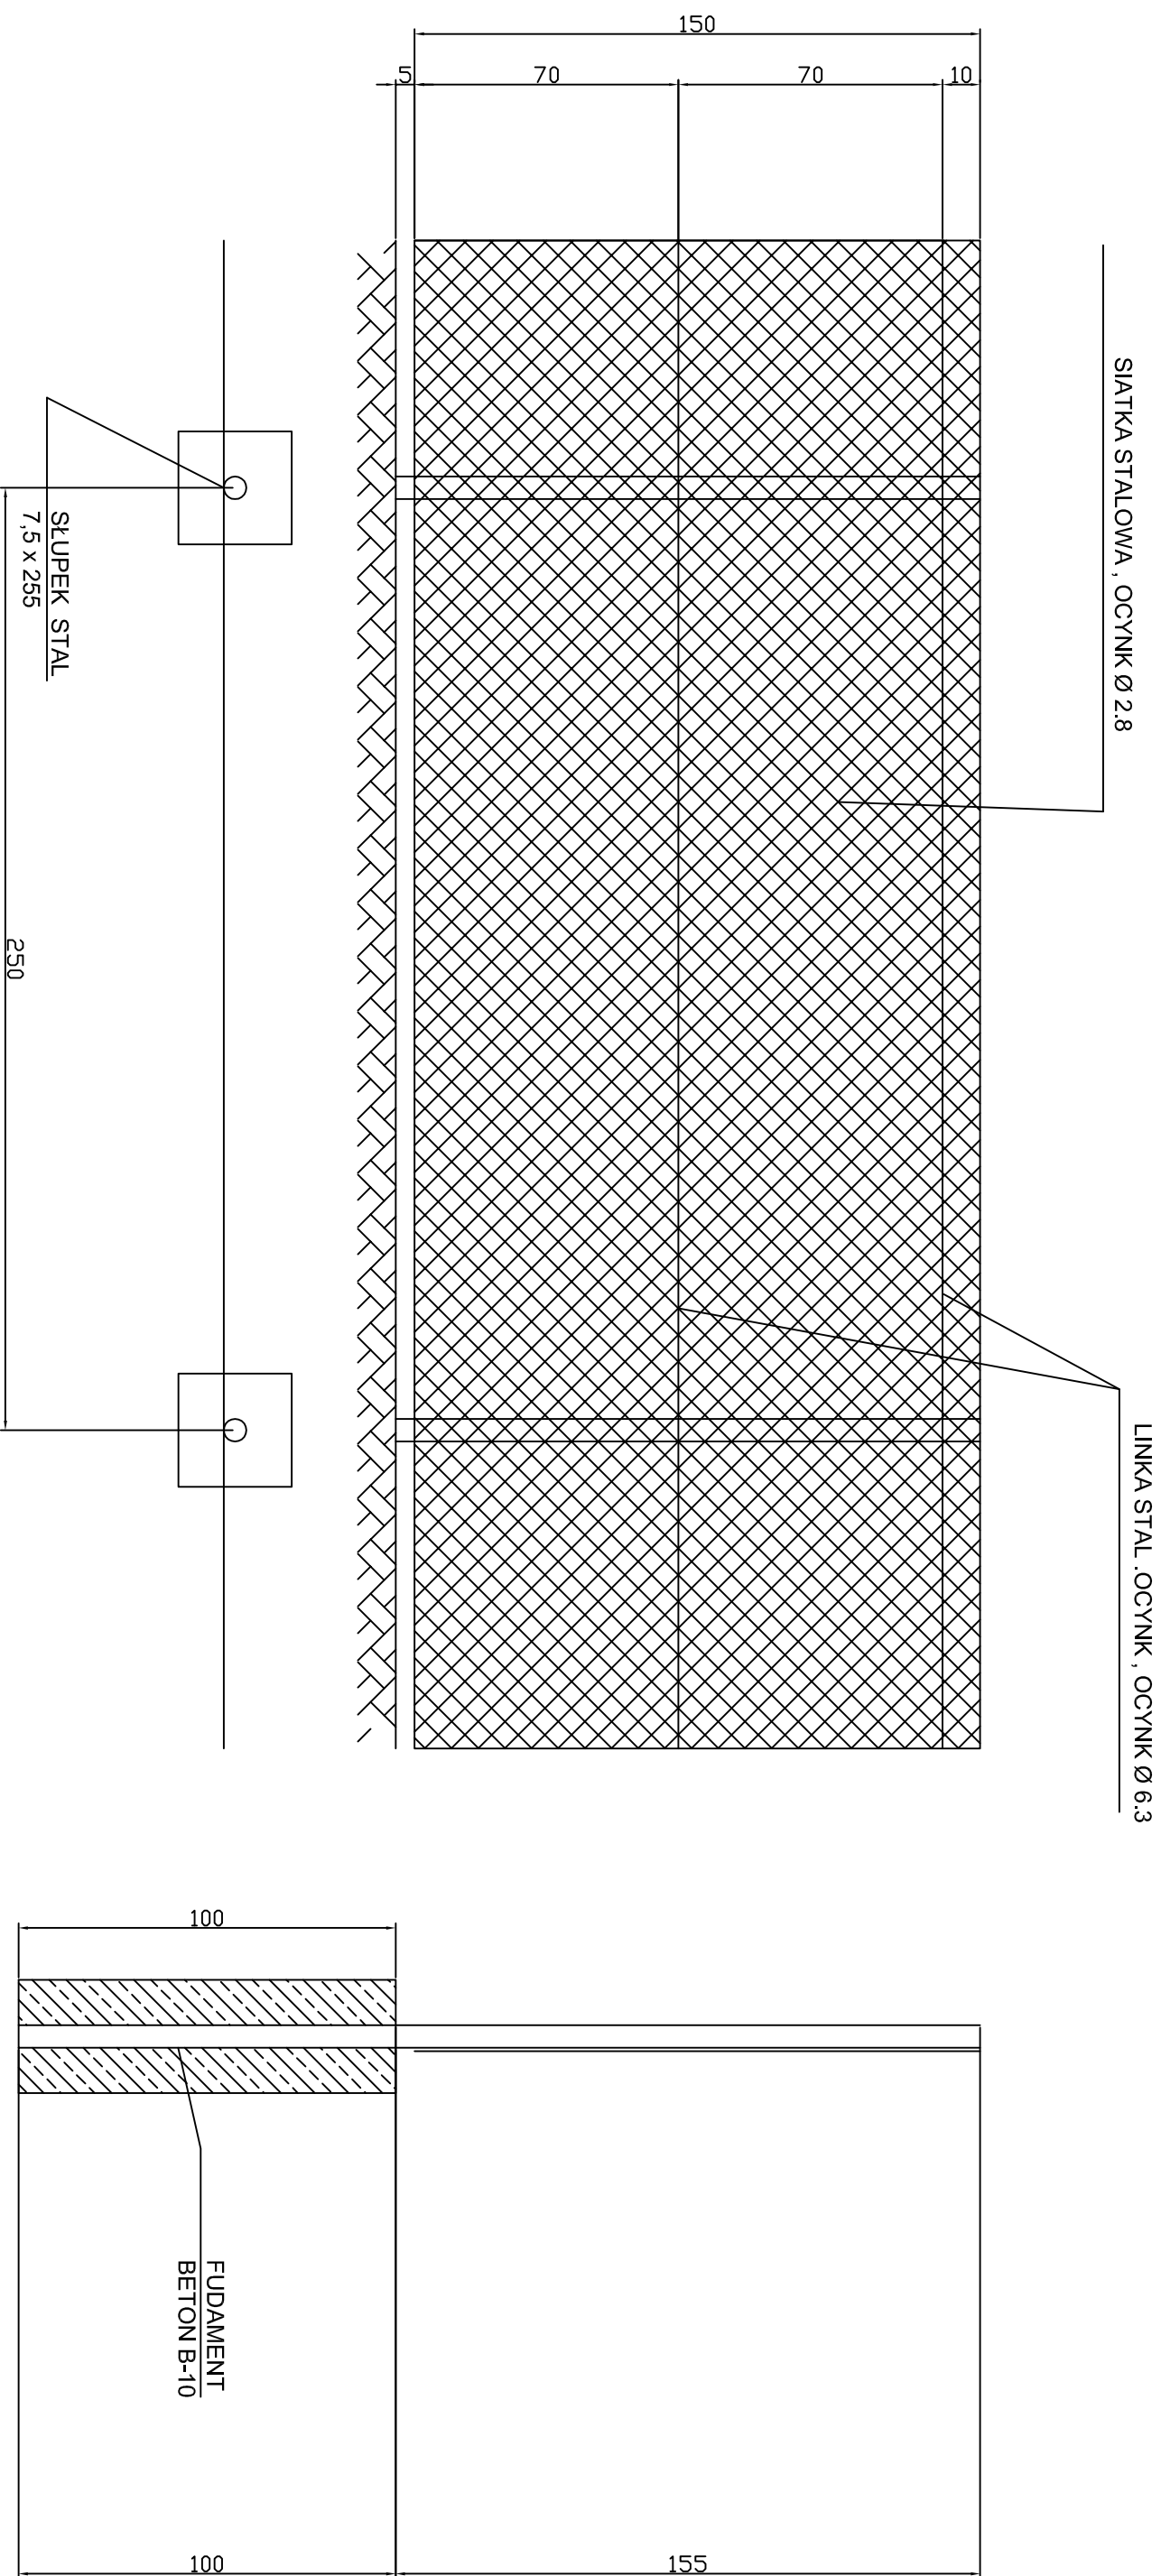

Przedsiębiorstwo Wielobranżowe "Proenco" Sp.z.o.o

ZADANIE:		PDDCZYSZCZALNIA ŚCIEKÓW		Stadium P. B.
OBJEKT:		DEZYDERÓW - SKŁADOWISKO		Dokum.:
NAZWA RYSUNKU:		PRZĘSŁO OGRODZENIA		Skala: 1:20
Projektował		Specjalność	Nr upraw.	Podpis
mgr inż. J. Otawski		KONSTR. BUDOWL.	93/85 KL-429/94	Egz Nr: 12.2006
Sprawdził		KONSTR. BUDOWL.	KL-479/94	Zat. Nr Rys. Nr
mgr inż. K. Hardziejewicz				
OPRACOWAŁ:		mgr inż. Piotr Jagiełło		