


SCHODY Z PŁYT CHODNIKOWYCH
I OBRZEŻY BETONOWYCH
SKALA 1:20

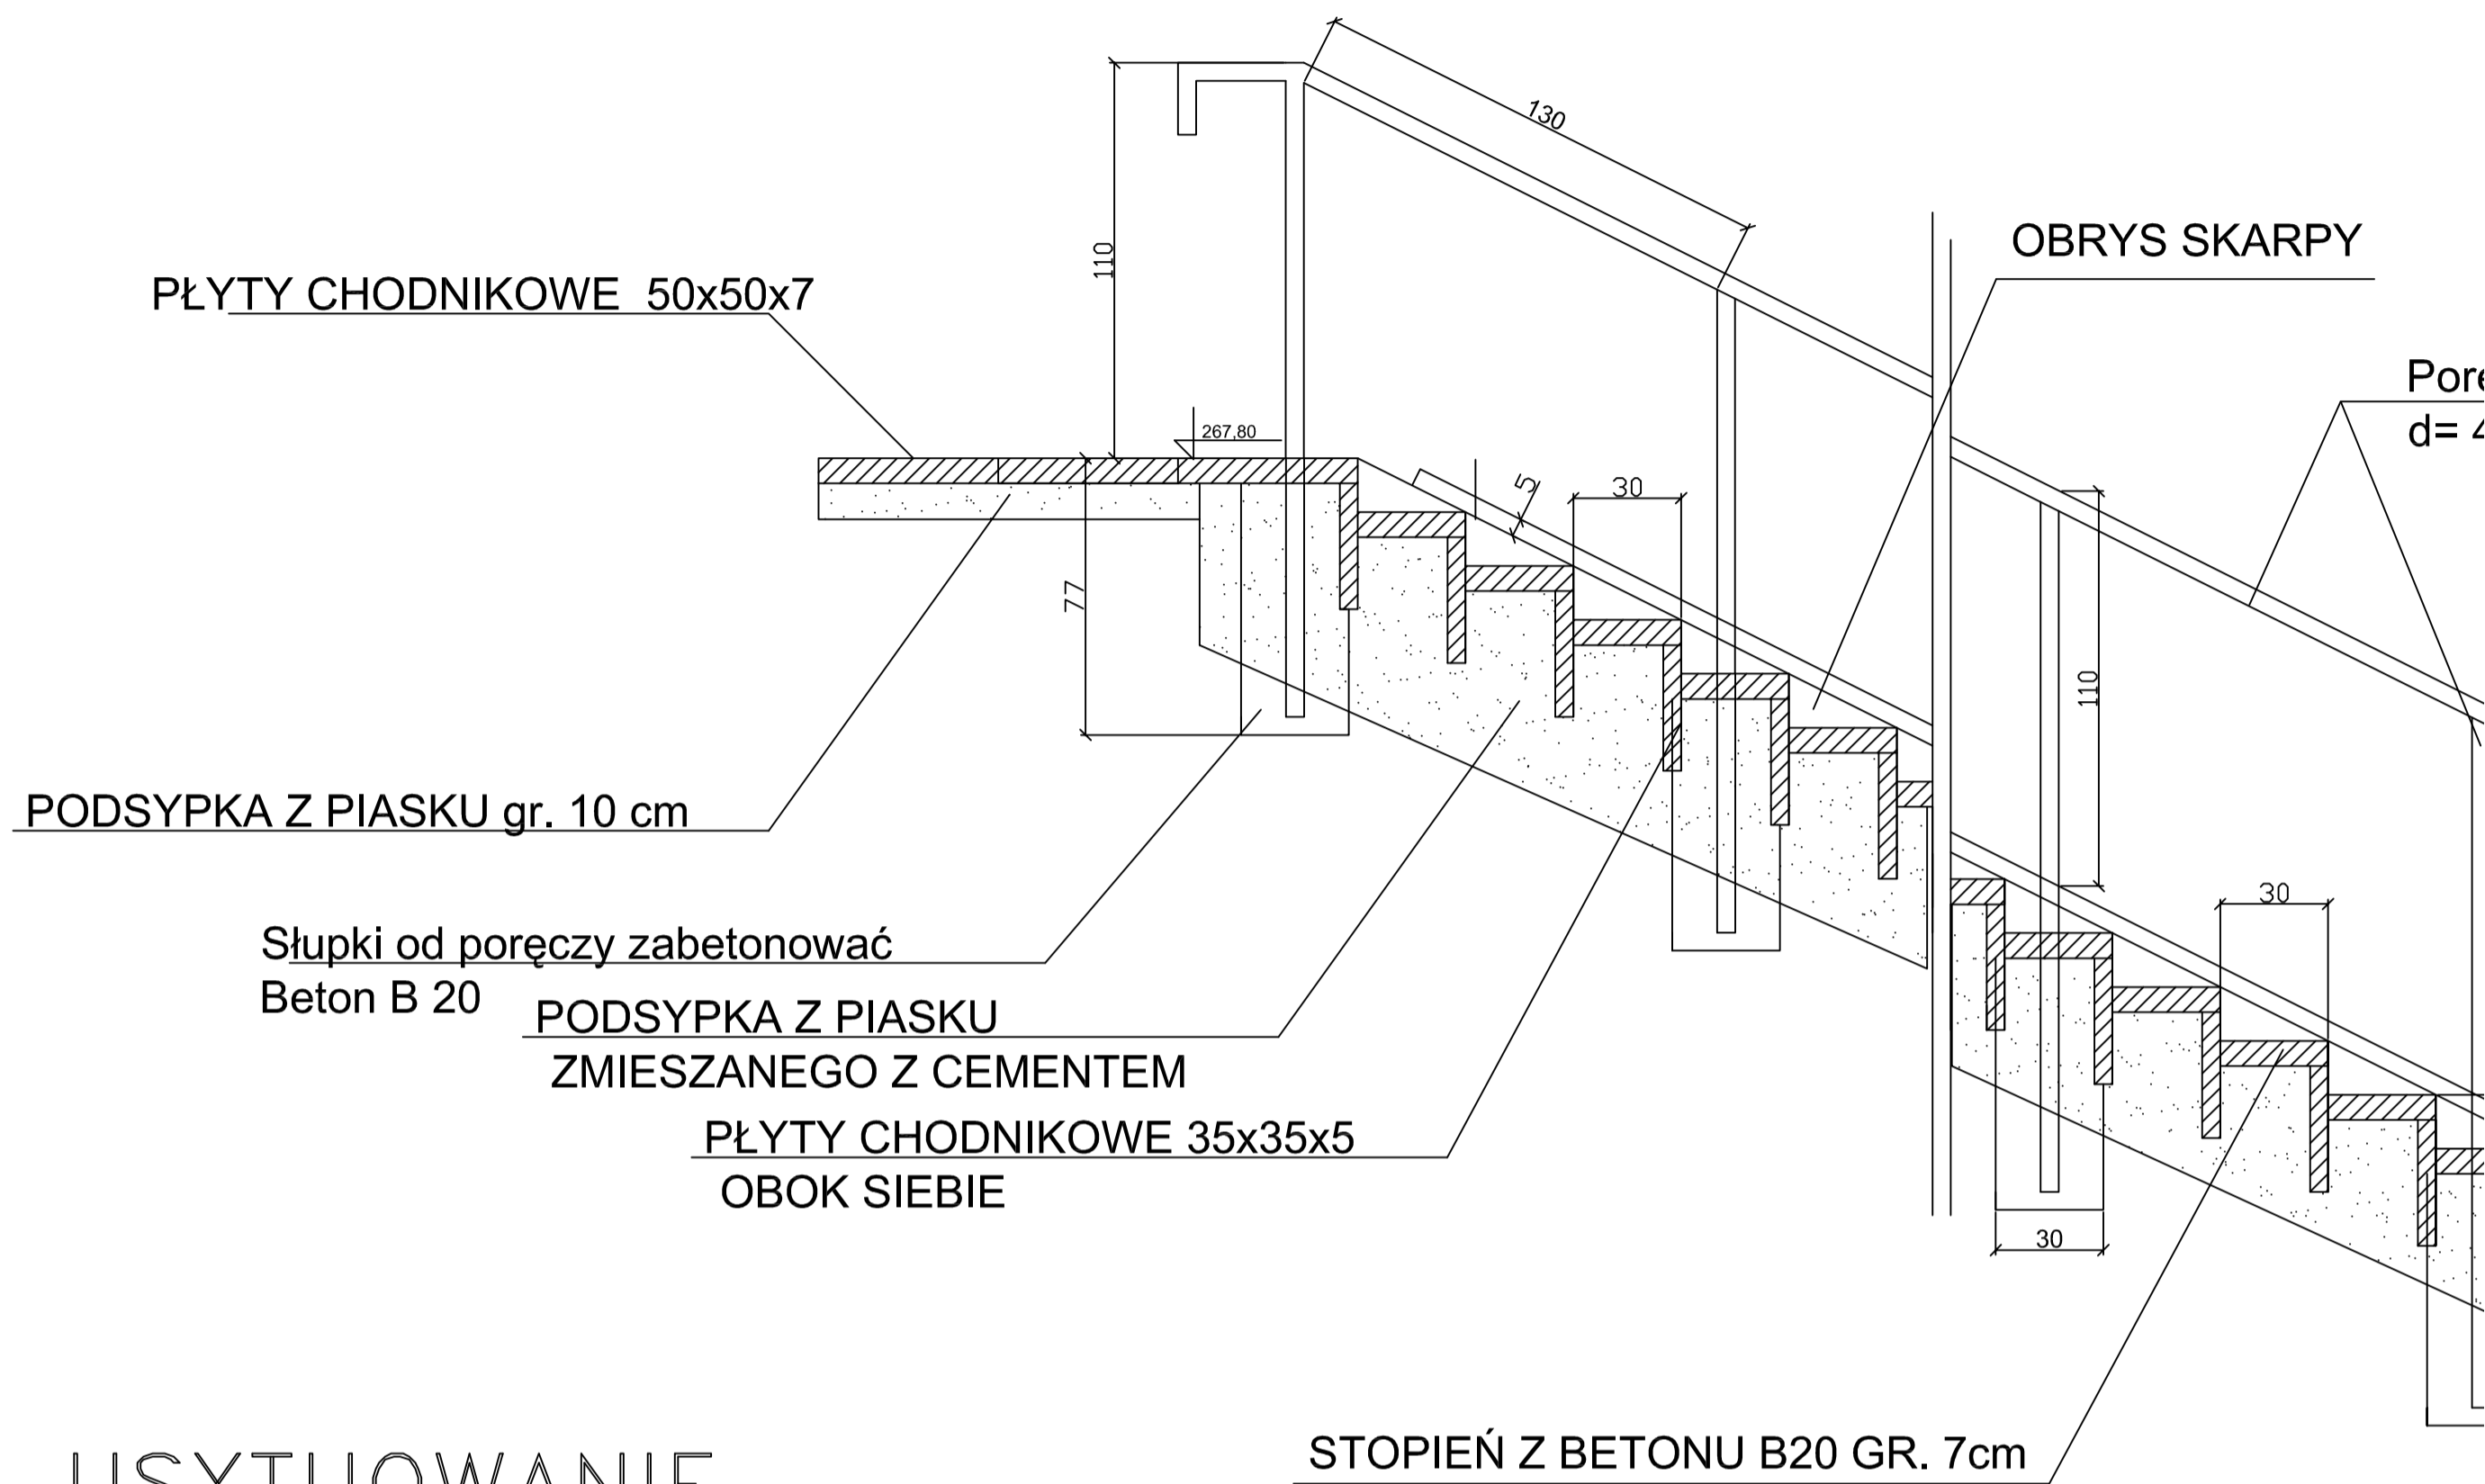

USYTUOWANIE

1. ZEJŚCIE Z GROBLI, długość schodów 2.7 m.
2. ZEJŚCIE Z GROBLI PRZY BUDOWLI ODPŁYWOWEJ długość schodów 2.7 m.

RYSUNEK ROZPATRYWAĆ ŁĄCZNIE Z PLANEM ZAGOSPODAROWANIA