




Schemat odwodn. zniża wykopów drenażem dennym.

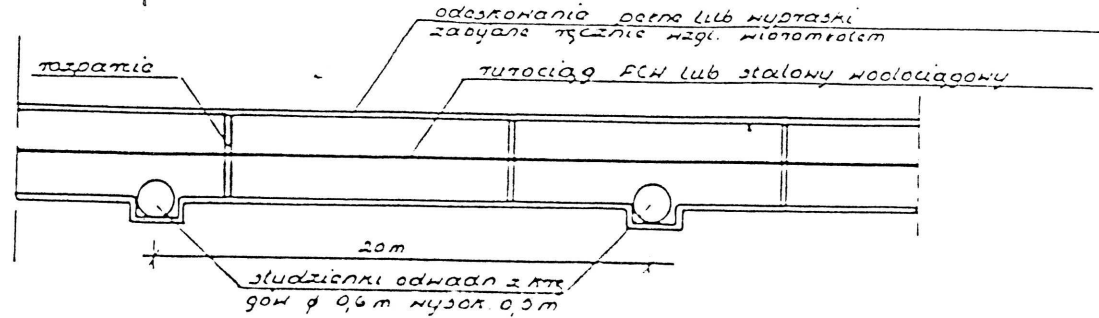

Przekrój.

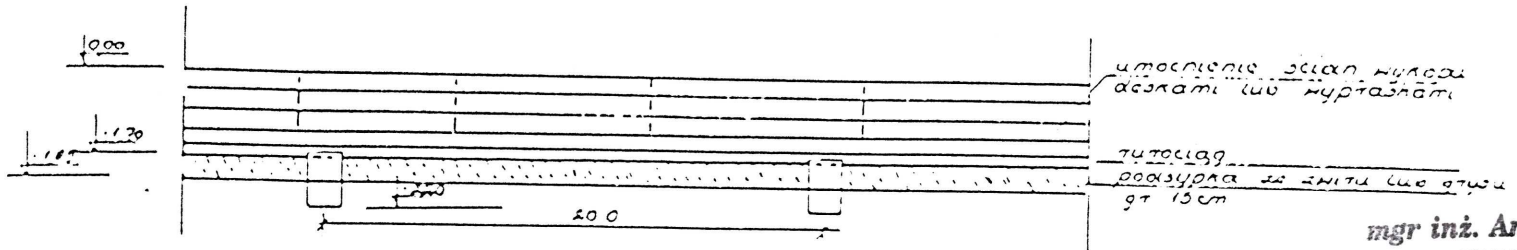

Przekrój.

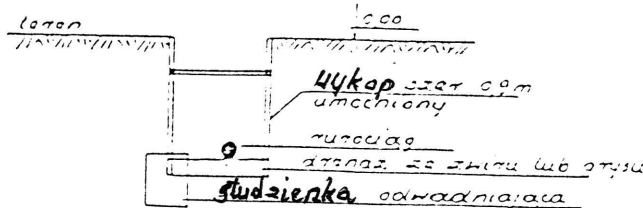

mgr inż. Andrzej Janicki
RZECZOZNAWCA BUDOWLANY
w specjalności instalacyjno-technicznej
Nr 258/02/R/C

| | | | | |
|--|---------------------------------|---|---------------------|---------------------|
| Przedsiębiorstwo EXWOD Kielce mgr inż. Jan Taborski 25-723 Kielce, ul. Struga 3/6 | | | | |
| ZADANIE | | Kanalizacja sanitarna z przyłączami w ul. Mickiewicza, Konopnickiej, Kieleckiej, Szkolnej i Leśnej w Chmielniku | | |
| INWESTOR | | Urząd Miasta i Gminy Chmielnik | | |
| NAZWA ZALĄCZNIKA | | Schemat odwadniania wykopów drenażem dennym | | |
| Funkcja Imię Nazwisko | Nr uprawnień budowlanych | Specjalność | Podpis, data | |
| PROJEKTANT: mgr inż. P. Taborski | KL-593/94 KL-594/94 | Wod-Kan Mel-Wod | <i>Taborski</i> | Nr rys 45 |
| Mgr inż. J. Taborski | KL-268/86 11/1965/KL | Wod-Kan Mel-Wod | <i>Janicki</i> | |