


PROFIL PODŁUŻNY rz. WSCHODNIEJ  
Skala 1:  $\frac{100}{1000}$

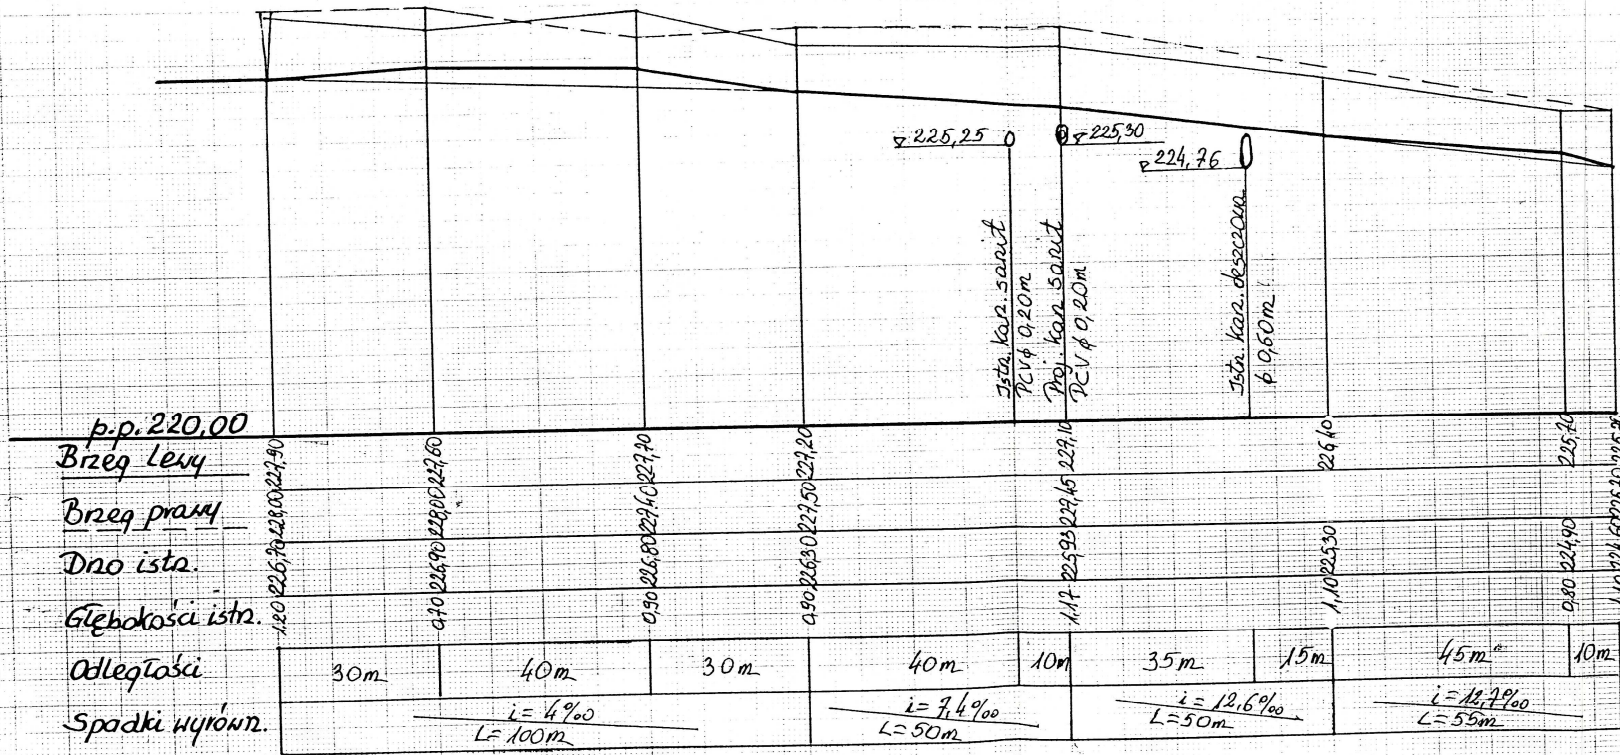

mgr inż. Andrzej Janicki  
RZECZOZNAWCA BUDOWLANK  
w specjalności instalacyjno-inżynieryjnej  
Nr 258/02/R/C

Przedsiębiorstwo EXWOD Kielce mgr inż. Jan Taborski 25-723 Kielce, ul. Struga 3/6			
ZADANIE	Kanalizacja sanitarna z przyłączami w ul. Mickiewicza, Konopnickiej, Kieleckiej, Szkolnej i Leśnej w Chmielniku		
INWESTOR	Urząd Miasta i Gminy Chmielnik		
NAZWA ZAŁĄCZNIKA	Profil podłużny rzeki Wschodniej		
Funkcja Imię Nazwisko	Nr uprawnień budowlanych	Specjalność	Podpis, data
mgr inż. P. Taborski	KL-593/94 KL-594/94	Wod-Kan Mel-Wod	Nr rys. <b>39</b>
Mgr inż. J. Taborski	KL-268/86 11/1965/KL	Wod-Kan Mel-Wod	

Przedsiębiorstwo EXWOD Kielce mgr inż. Jan Taborski 25-723 Kielce, ul. Struga 3/6			
ZADANIE	OPERAT WODNO-PRAWNY NA PRZEJŚCIE Z KANALIZACJĄ SANITARNĄ PRZEZ rz. WSCHODNIĄ w CHMIELNIKU		
INWESTOR:	Urząd Miasta i Gminy Chmielnik		
NAZWA ZAŁĄCZNIKA:	PROFIL PODŁUŻNY rz. WSCHODNIEJ		
Funkcja Imię Nazwisko	Nr uprawnień budowlanych	Specjalność	Podpis, data
mgr inż. J. Taborski	KL-268/86 11/1965/KL	Wod-Kan Mel-Wod	Nr rys. <b>39</b>