


Dat. 27.03.2006 r. wyb. poprawianie mapy z tencem-
 zmian w syb. i urządzeniach podziemnych mi i administracji
 Ofiar

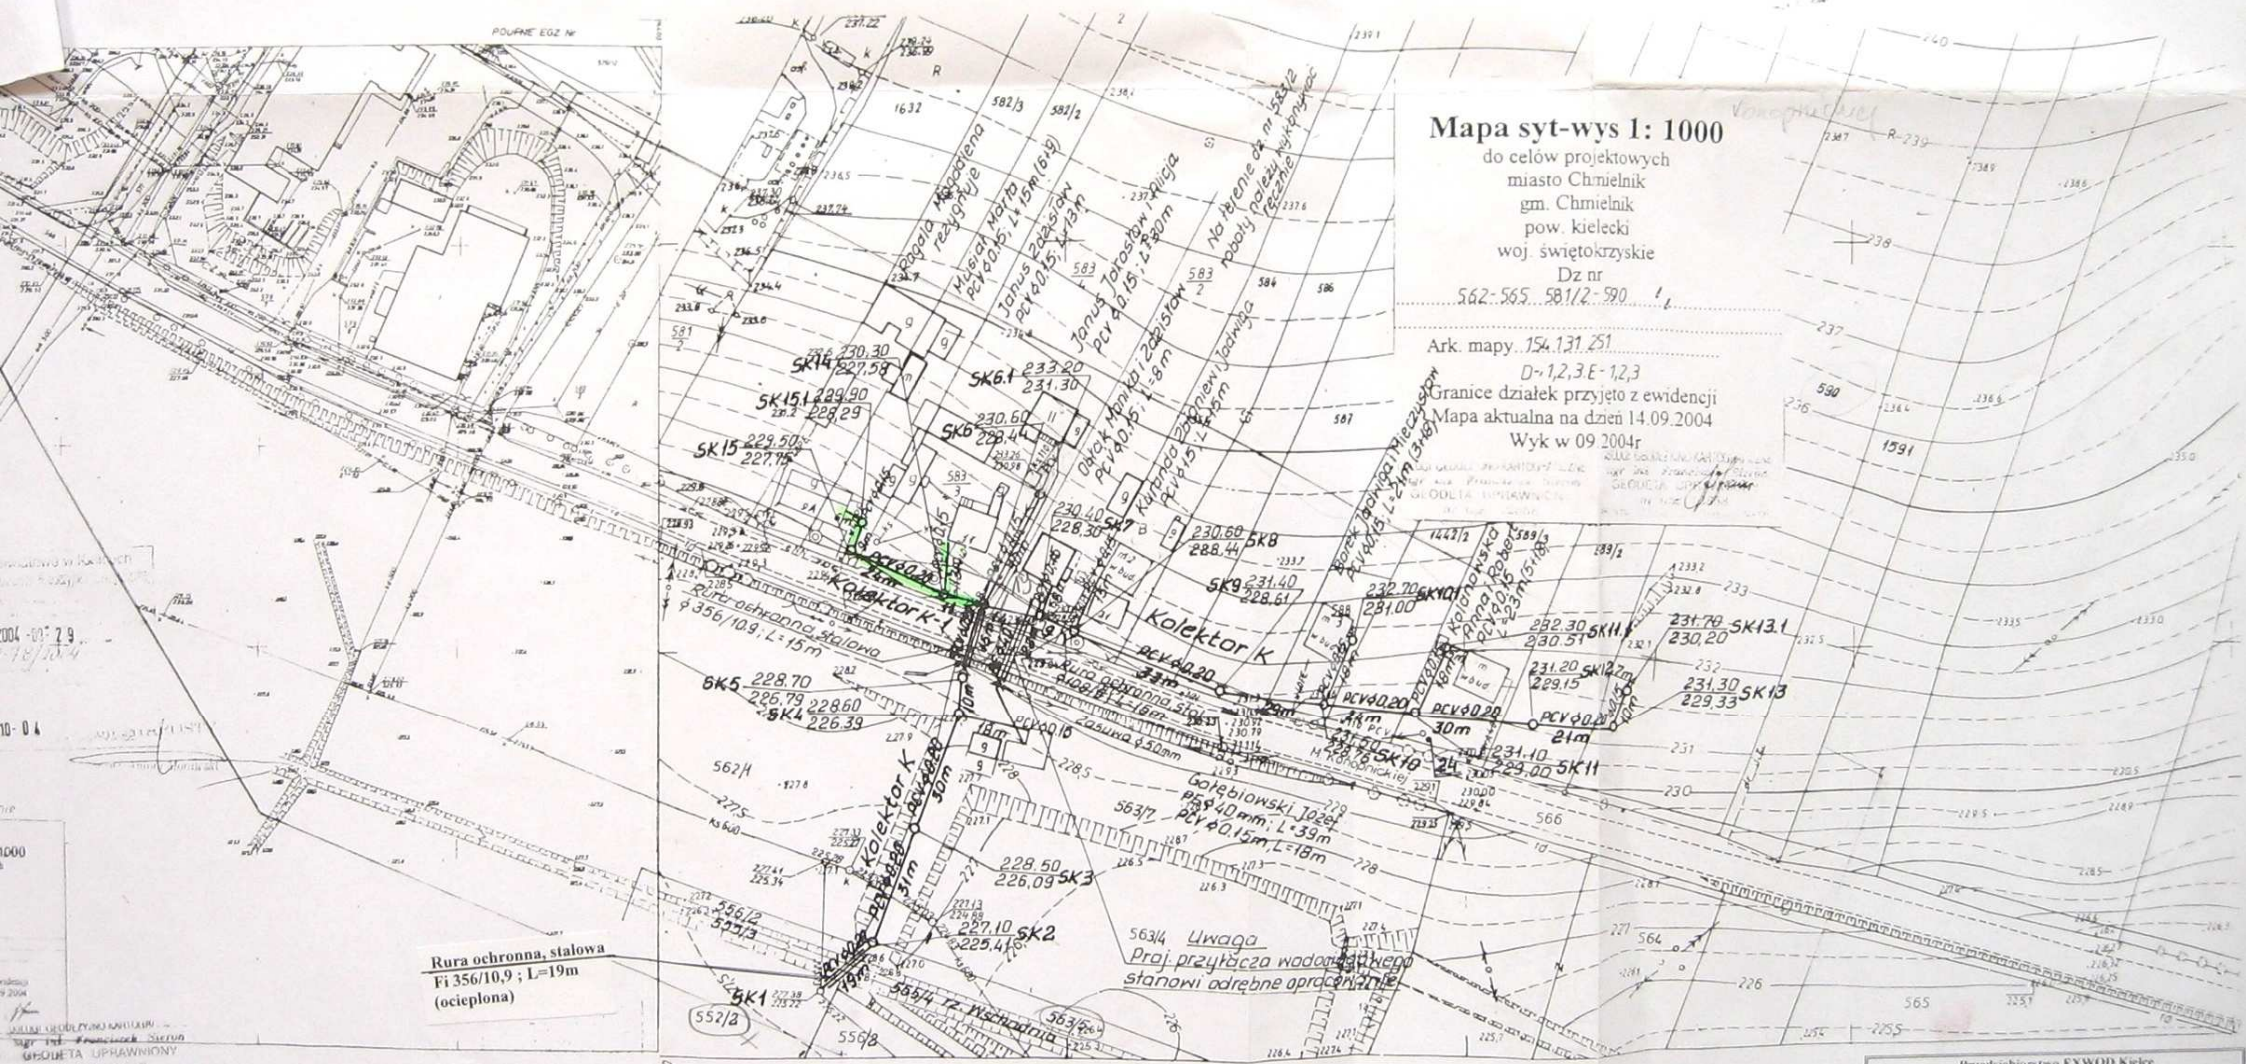

Mapa syt-wys 1: 1000

do celów projektowych
 miasto Chmielnik
 gm. Chmielnik
 pow. kielecki
 woj. świętokrzyskie
 Dz nr
 562-565, 581/2-590

Ark. mapy 154.131.251
 D-12,3 E-12,3
 Granice działek przyjęte z ewidencji
 Mapa aktualna na dzień 14.09.2004
 Wyk w 09.2004r

Rura ochronna, stalowa
 Fi 356/10,9; L=19m
 (ocieplona)

563/4 Uwaga
 Proj. przyłóżca wodociągowego
 stanowi odrębne opracowanie

154.131.251
 1:1000

MAPA ZASADNICZA
 Złożona w r. 1980 przez
 OKRĘGOWE PRZEDSIĘBIORSTWO GEODEZYJNO-
 KARTOGRAFICZNE W KIELECACH

Sprawdził:
 mgr inż. Andrzej Janicki

Przedsiębiorstwo EXWOD Kielce mgr inż. Jan Taborski 25-723 Kielce, ul. Struga 3/6		Kanalizacja sanitarna z przyłączami w ul. Mickiewicza, Kompaniackiej, Kieleckiej, Szkolnej i Lesnej w Chmielniku	
INWESTOR Urząd Miasta i Gminy Chmielnik		PLAN ZAGOSPODAROWANIA - ul. Kompaniackiej	
NAZWA	Mapa 1:1000, Ark. 154.131.242 i 251	Nr uprawnień budowlanych	Specjalność
Funkcja Inż.	Naczelnik	KL-593/94	Wood-Kar
PROJEKTANT	mgr inż. P. Taborski	KL-594/94	Mos-Woj
Mgr inż. J. Taborski		KL-768/08	Mos-Woj
		117985/08	