


# CHMIELNIK woj. kieleckie

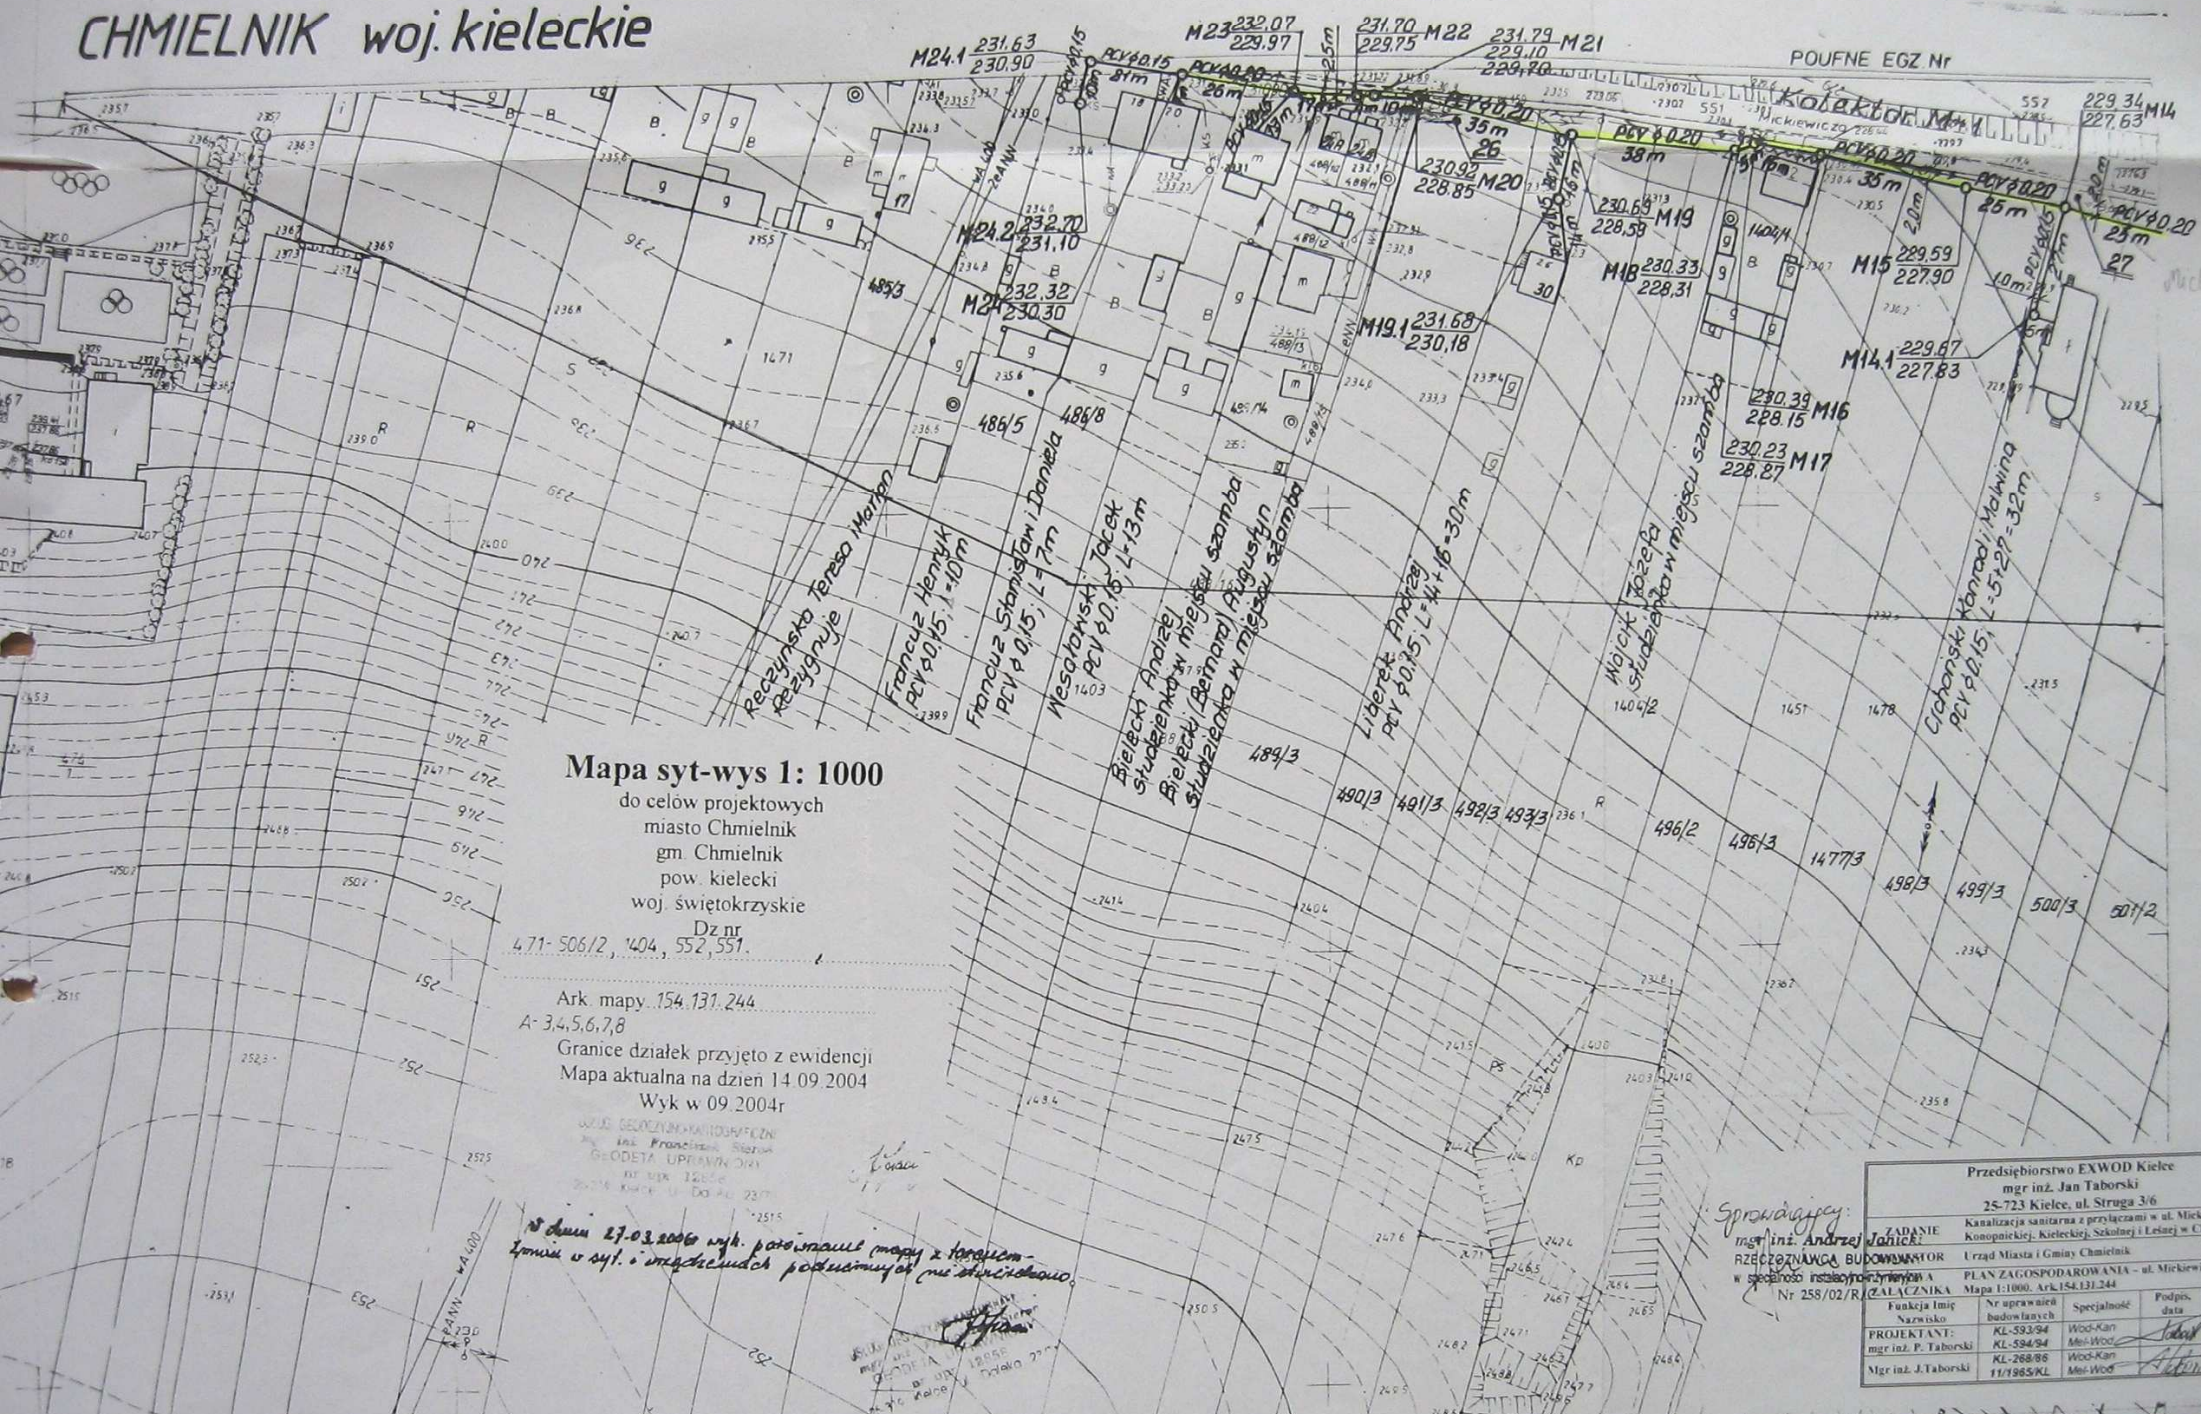

## Mapa syt-wys 1: 1000

do celów projektowych  
miasto Chmielnik  
gm. Chmielnik  
pow. kielecki  
woj. świętokrzyskie  
Dz nr  
471-506/2, 404, 552, 551.

Ark. mapy 154, 131, 244  
A-3,4,5,6,7,8  
Granice działek przyjęto z ewidencji  
Mapa aktualna na dzień 14 09 2004  
Wyk w 09.2004r

WZUS GEODEZYJNO-KARTOGRAFICZNY  
ul. Franciszkańska 10  
GEODETA UPRAWNIENI  
ul. Sikorskiego 125/1  
25-216 Kielce

*W dniu 27.03.2006 wyk. potwierdził mapy z torcjem -  
zamiar w syt. i imię i nazwisko podsumował nie zgodzono.*

Przedsiębiorstwo EXWOD Kielce mgr inż. Jan Taborski 25-723 Kielce, ul. Struga 3/6			
ZADANIE RZECZOZNAWA BUDOWNIAWATOR w specjalności instalacyjnej		Kanalizacja sanitarna z przyłączami w ul. Mickiewicza, Konopnickiej, Kieleckiej, Szkolnej i Leszej w Chmielniku Urząd Miasta i Gminy Chmielnik PLAN ZAGOSPODAROWANIA - ul. Mickiewicza Mapa 1:1000, Ark. 154, 131, 244	
Sprawdzący: mgr inż. Andrzej Janicki		Podpis: [Podpis]	
Nr uprawnień budowlanych		Specjalność	
Funkcja Imię Nazwisko		Podpis, data	
mgr inż. J. Taborski KL-593/94 KL-594/94		Wod-Kan Mech-Wod	
Mgr inż. J. Taborski KL-268/86 11/1985/KL		Wod-Kan Mech-Wod	