Przykanaliki do kolektora M–1

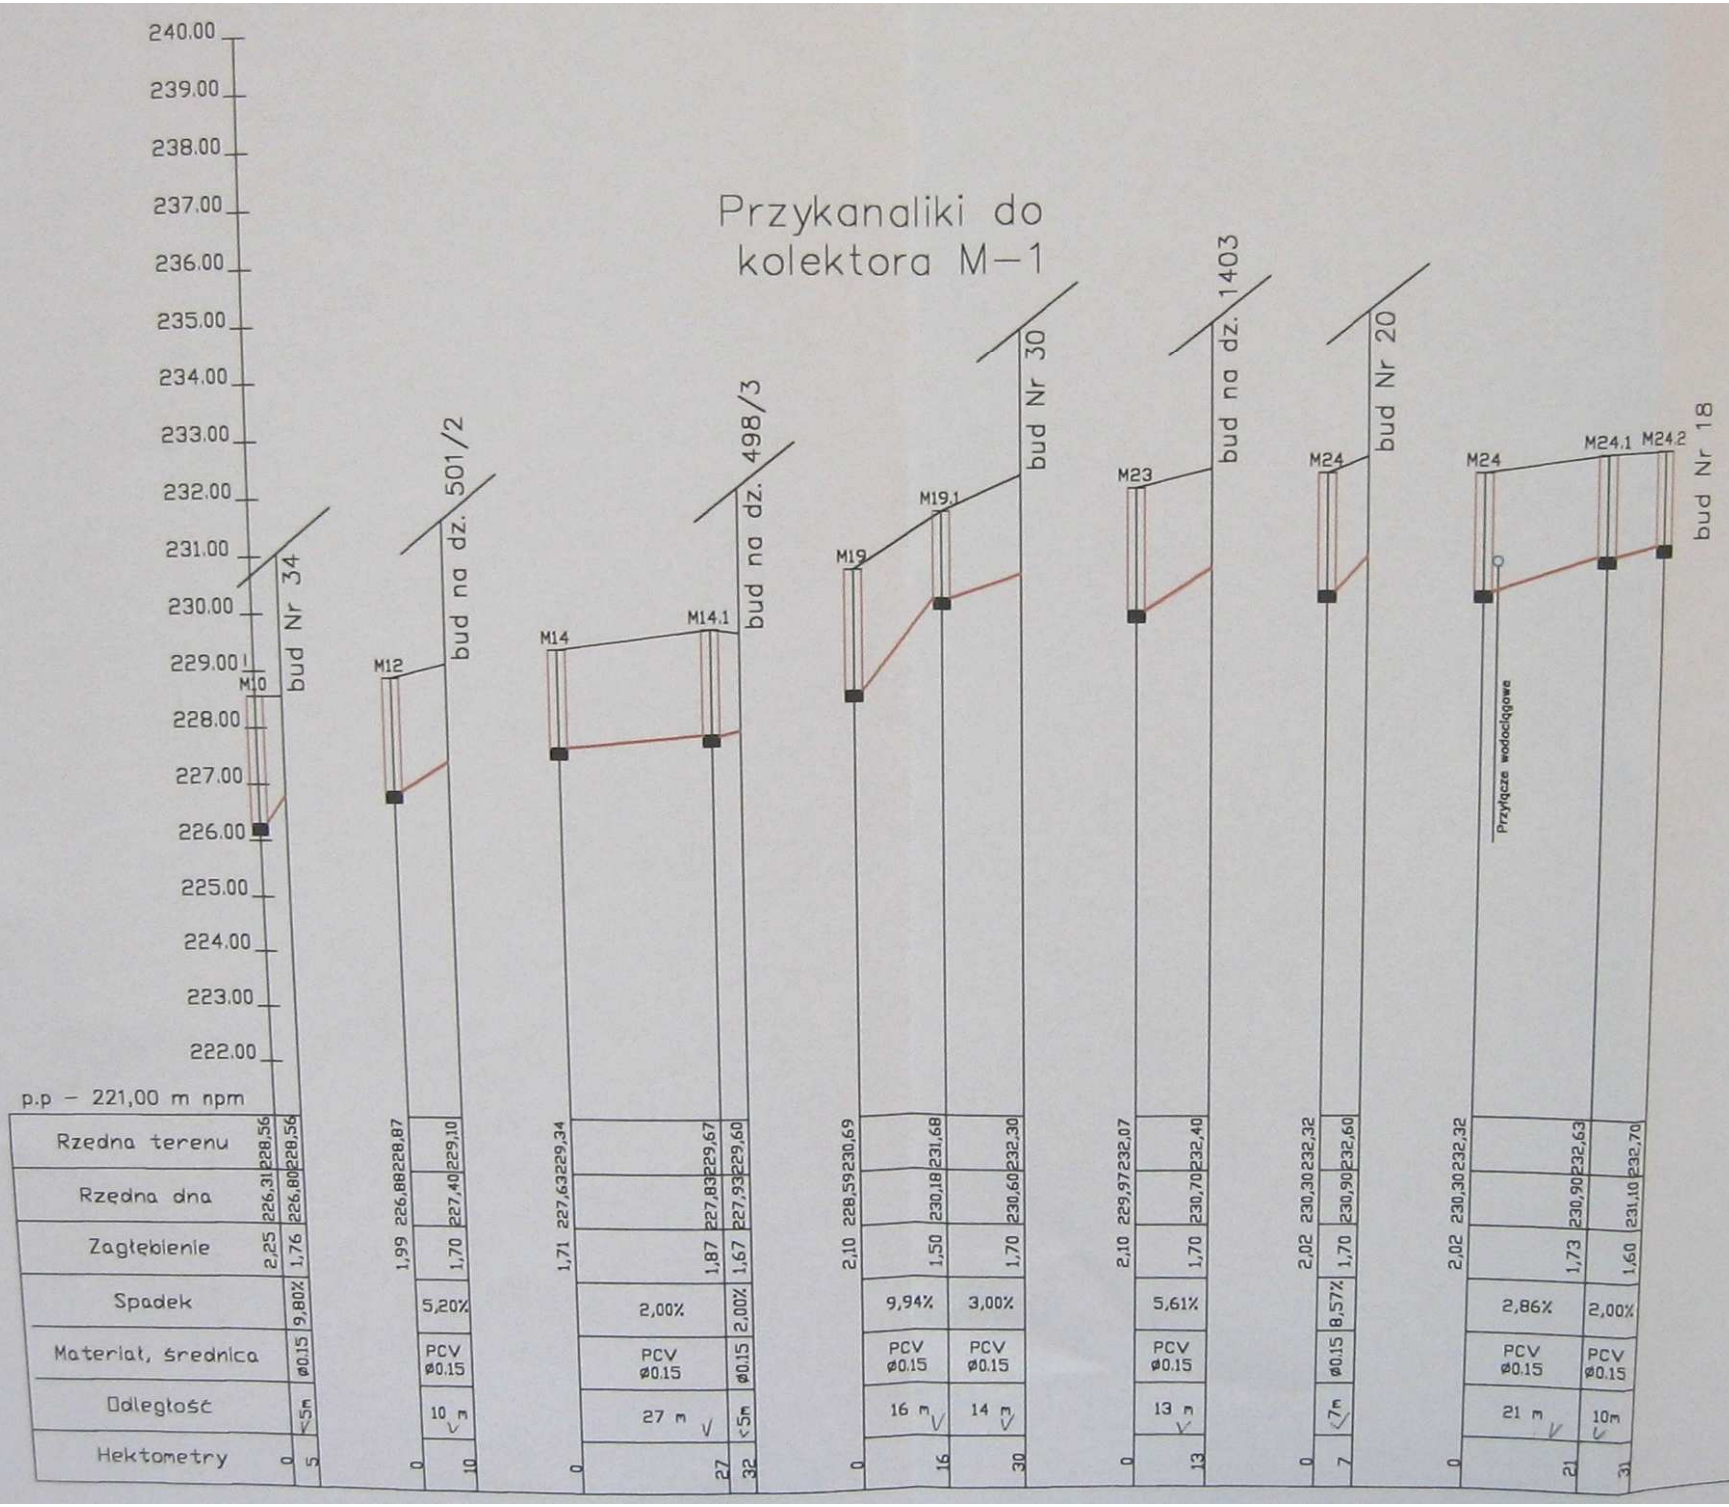

Przedsiębiorstwo EXWOD mgr inż. Jan Taborski ul. Struga 3/6 25–723 Kielce	
ZADANIE	Kanalizacja sanitarna z przyłączami w ul.Mickiewicza, Konopnickiej, Kilseckiej, Szkolnej i Lesnej w Chmielniku
INWESTOR	Urząd Miasta i Gminy Chmielnik
NAZWA ZAŁĄCZNIKA	PROFIL PODŁUŻNY KOLEKTORÓW BOCZNYCH I PRZYKANALIKÓW DO KOLEKTORA M–1
Funkcja, imię, Nazwisko / Nr uprawnień budowlanych / Specjalność / Podpis, data	Skala 1:1000/100
PROJEKTANT: mgr inż.P.Taborski	KL–583/93, KL–394/94 — wod–kan, mel–wod
mgr inż.J.Taborski	KL–268/86, 11/1985/KL — wod–kan, mel–wod
	Rys nr 27