

Przedsiębiorstwo EXWOD Kielce  
 mgr inż. Jan Taborski  
 25-723 Kielce, ul. Struga 3/6

ZADANIE: Kanalizacja sanitarna z przyłączami w ul. Mickiewicza, Konopnickiej, Kieleckiej, Szkolnej i Leśnej w Chmielniku

INWESTOR: Urząd Miasta i Gminy Chmielnik  
 PLAN Zagospodarowania - ul. Kielecka  
 Mapa 1:500, Ark.154.131.1431 i 1433

NAZWA ZAŁĄCZNIKA: PRZEJŚCIE PRZEZ TERENY KOLEJKI WĄSKOTOROWEJ


Funkcja	Imię i Nazwisko	Nr uprawnień budowlanych	Specjalność	Podpis, data
PROJEKTANT:	mgr inż. P. Taborski	KL-593/94 KL-594/94	Wod-Kan Mel-Wod	<i>[Signature]</i>
Spr.	mgr inż. J. Taborski	KL-268/86	Wod-Kan Mel-Wod	<i>[Signature]</i>

2005-11-30 Z 259.8  
 mgr inż. Antoni Mut...

**UWAGA:**  
 Zmiana trasy kanalizacji, zgodnie z warunkami uzgodnienia Generalnej Dyrekcji Dróg Krajowych i Autostrad Oddział w Kielcach z 7.02.2006r.

**MAPA SYT.- WYS. 1:500**

Do celów projektowych  
 Granice dz. przyjęte z ewidencji  
 Wieś: Suchowola dz. nr:399,416,417,401,389/1  
 Miasto : Chmielnik dz nr:201/3,228,204/1,204/2,205.  
 Gm. CHMIELNIK  
 Pow. KIELCE  
 Woj. Świętokrzyskie  
 Ark. mapy:154.131.1431 – E-3, E-4, E-5.  
 Ark. mapy: 154.131.1433 – A-3, A-4, A-5  
 Mapa aktualna na dzień 25.11.2005. r.  
 Wyk.

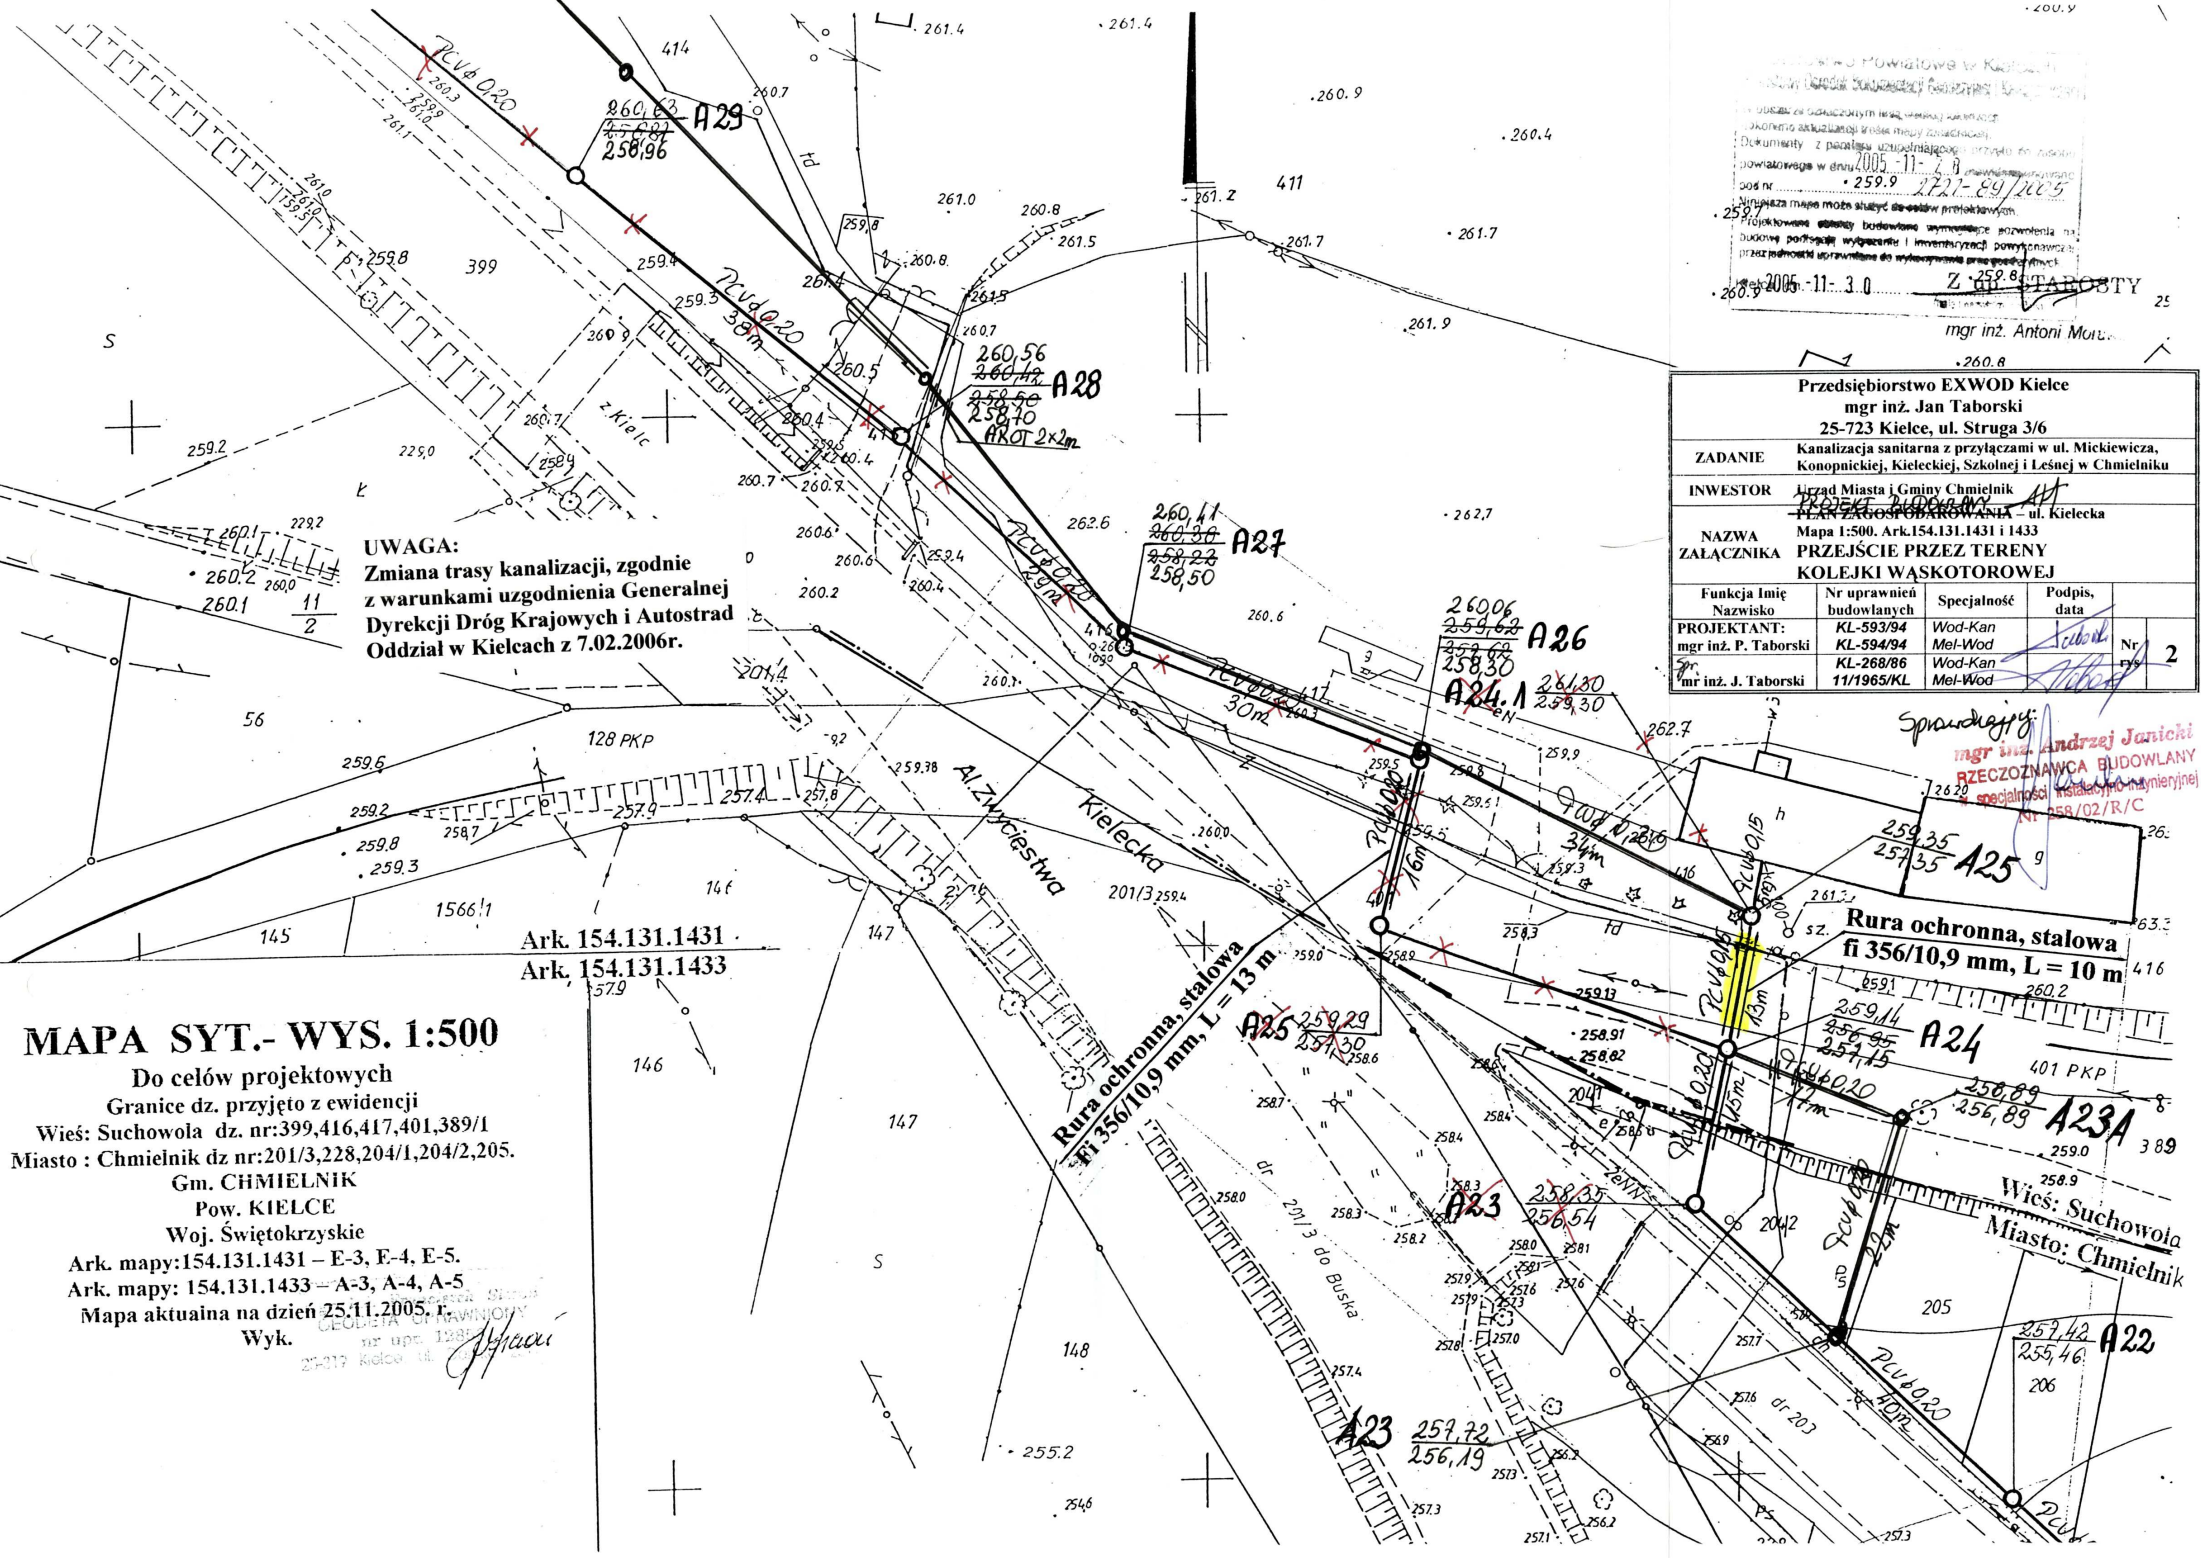

*Sprawdza i podpisuje:*  
 mgr inż. Andrzej Janicki  
 RZECZOZNAWCA BUDOWLANY  
 specjalności: instalacje inżynierskiej  
 Nr 158/02/R/C