


Szczagół zabudowy wodomierza na przyłaczu

STAROSTWO POWIATOWE
w Kielcach
Al. IX Wieków Kielc 3
25-516 Kielce

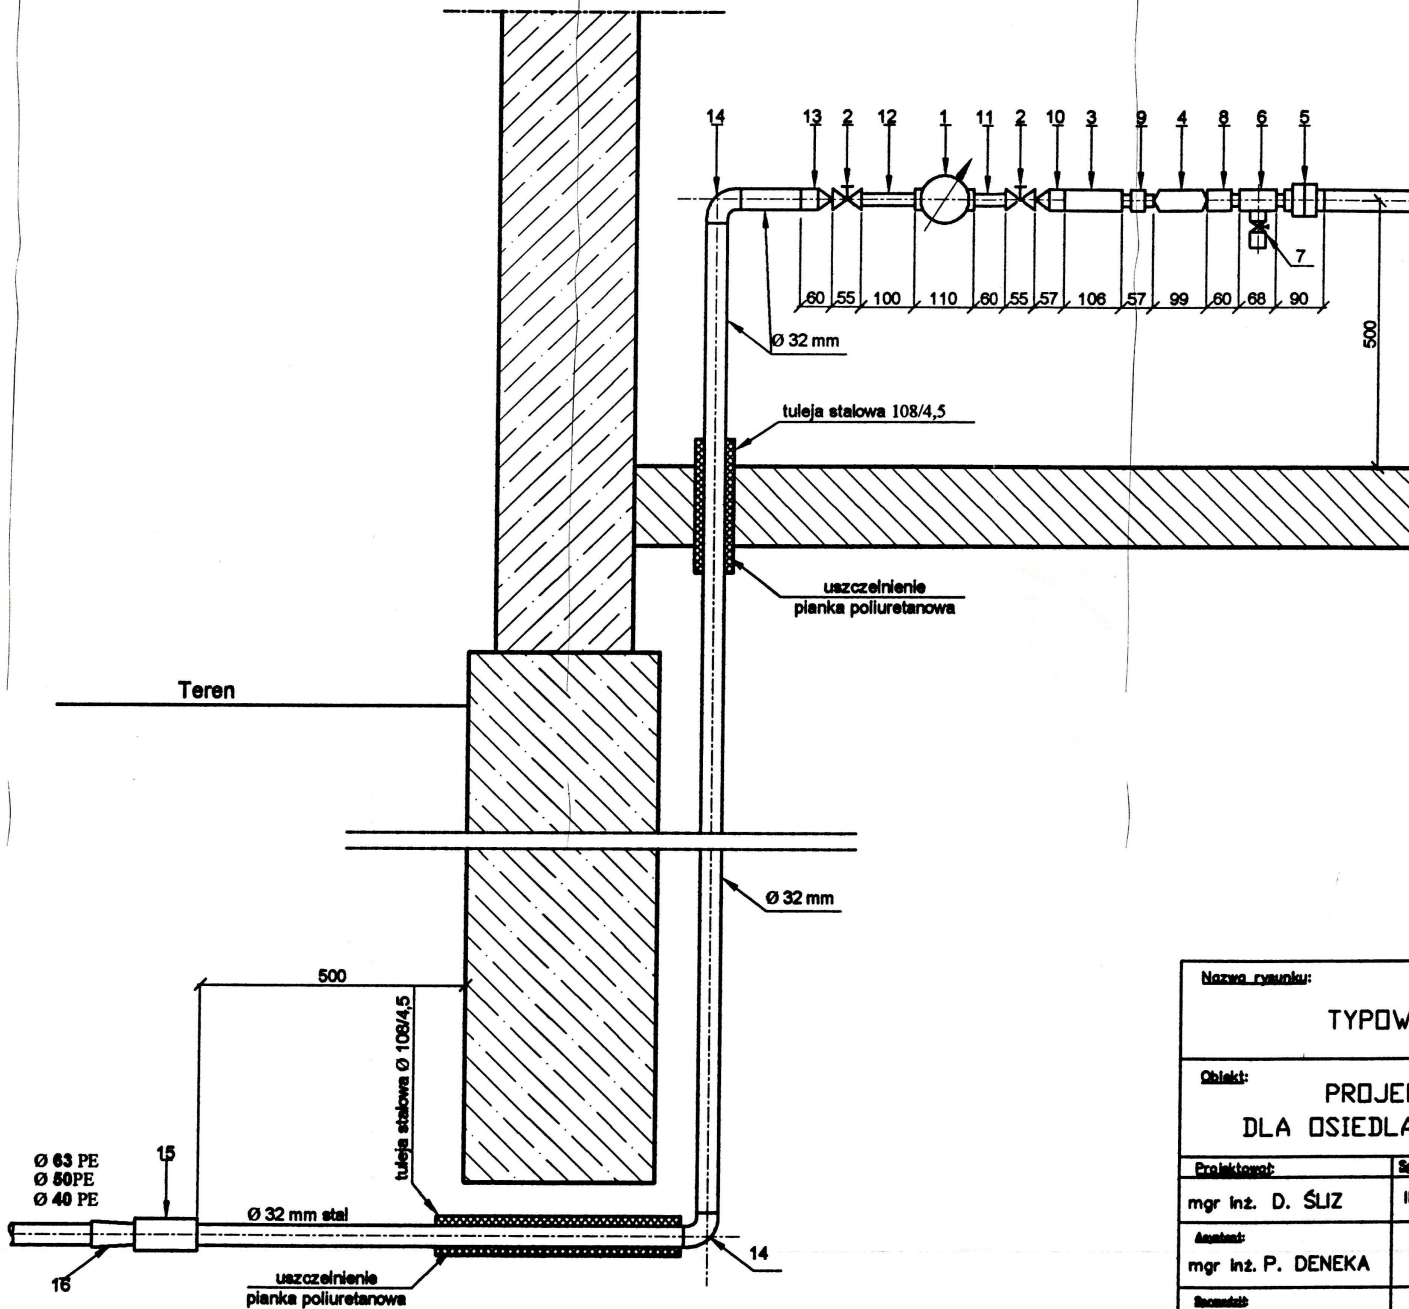

OZNACZENIA

1. Wodomierz JS 2,5 DN 20 (króciec 3/4") - szt. 1
2. Zawór odcinający 3/4" - szt. 2
3. Filtr siatkowy z osadnikiem 5/4" - szt. 1
4. Zawór antyskażeniowy EA 251 5/4" - szt. 1
5. Dwuzłączka prosta nakrętno-wkrętna płaska 5/4" - szt. 1
6. Trójnik nakrętny jednozweźkowy 5/4" / 1/2" - szt. 1
7. Zawór kulowy Dn-15 mm ze złączką do węży - szt. 1
8. Złączka nakrętno-wkrętna równoprzelotowa 5/4" - szt. 1
9. Złączka wkrętna równoprzelotowa 5/4" - szt. 1
10. Złączka wkrętna zwężkowa (redukcyjna) 5/4"/3/4" - szt. 1
11. Łącznik gwintowany 3/4" L=60 mm - szt. 1
12. Łącznik gwintowany 3/4" L=100 mm - szt. 1
13. Złączka nakrętno-wkrętna zwężkowa 5/4" / 3/4" - szt. 1
14. Kolanka nakrętno-równoprzelotowe 5/4" - szt. 2
15. Złączka POLYRAC przejściowa z gwintem wewn. 40 / 5/4" (50 / 5/4") - szt. 1
16. Redukcja 63/40 PE (tylko w przypadku przyłacza o śr 63 mm) - szt. 1

Wymiary podano w mm

Uwaga:

W przypadku zastosowania wodomierzy DN 15 należy dopasować średnice pozostałej armatury.

Nazwa rysunku:					Nr rysunku:
TYPOWE PRZYŁĄCZE WODOCIĄGOWE					3
Opis:					Skala:
PROJEKT KANALIZACJI SANITARNEJ DLA OSIEDLA "ZA KOŚCIÓŁKIEM" W CMIELNIKU					
Projektował:	Specjalność:	Nr uprawnień:	Podpis:	Data:	Stadium:
mgr inż. D. ŚLIŻ	INSTAL-INŻ.	KL - 178/90	<i>[Signature]</i>	09.2006r.	PB/PW
Asentant:			<i>[Signature]</i>	09.2006r.	Etap:
mgr inż. P. DENEKA					PROENCO ul. Warszawska 30/10 25-312 Kielce
Recenzent:			<i>[Signature]</i>	09.2006r.	
mgr inż. B. OLEWIŃSKA	INSTAL. Oczyszczalnie Ścieków	KL - 21/2001			